

SIMBOLOGIA

SELLO DEL COLEGIO

CASA HABITACIÓN.
CASA CIELO
OBRA NUEVA

MARICIELO SANTIAGO GUILLEN
CALLE SIN NOMBRE, LA CUEVA 2A. SECCION.
COMITAN DE DOMINGUEZ, CHIS.

SUPERFICIE DE TERRENO: 200.00 M²
SUPERFICIE DE PLANTA BAJA: 71.81 M²
SUPERFICIE DE PLANTA ALTA: 85.20 M²

SUPERFICIE TOTAL
DE CONSTRUCCION: 157.01 M²

D.R.O. #



ARQ. VICTOR MANUEL
SANTIAGO GUILLEN CED. 08796020
ARQ. MARCOS D. GORDILLO

PLANO:

PLANTA ARQUITECTONICA

ESCALA:
1:75


METROS

PLANO:


01
02

CLAVE:


A-01

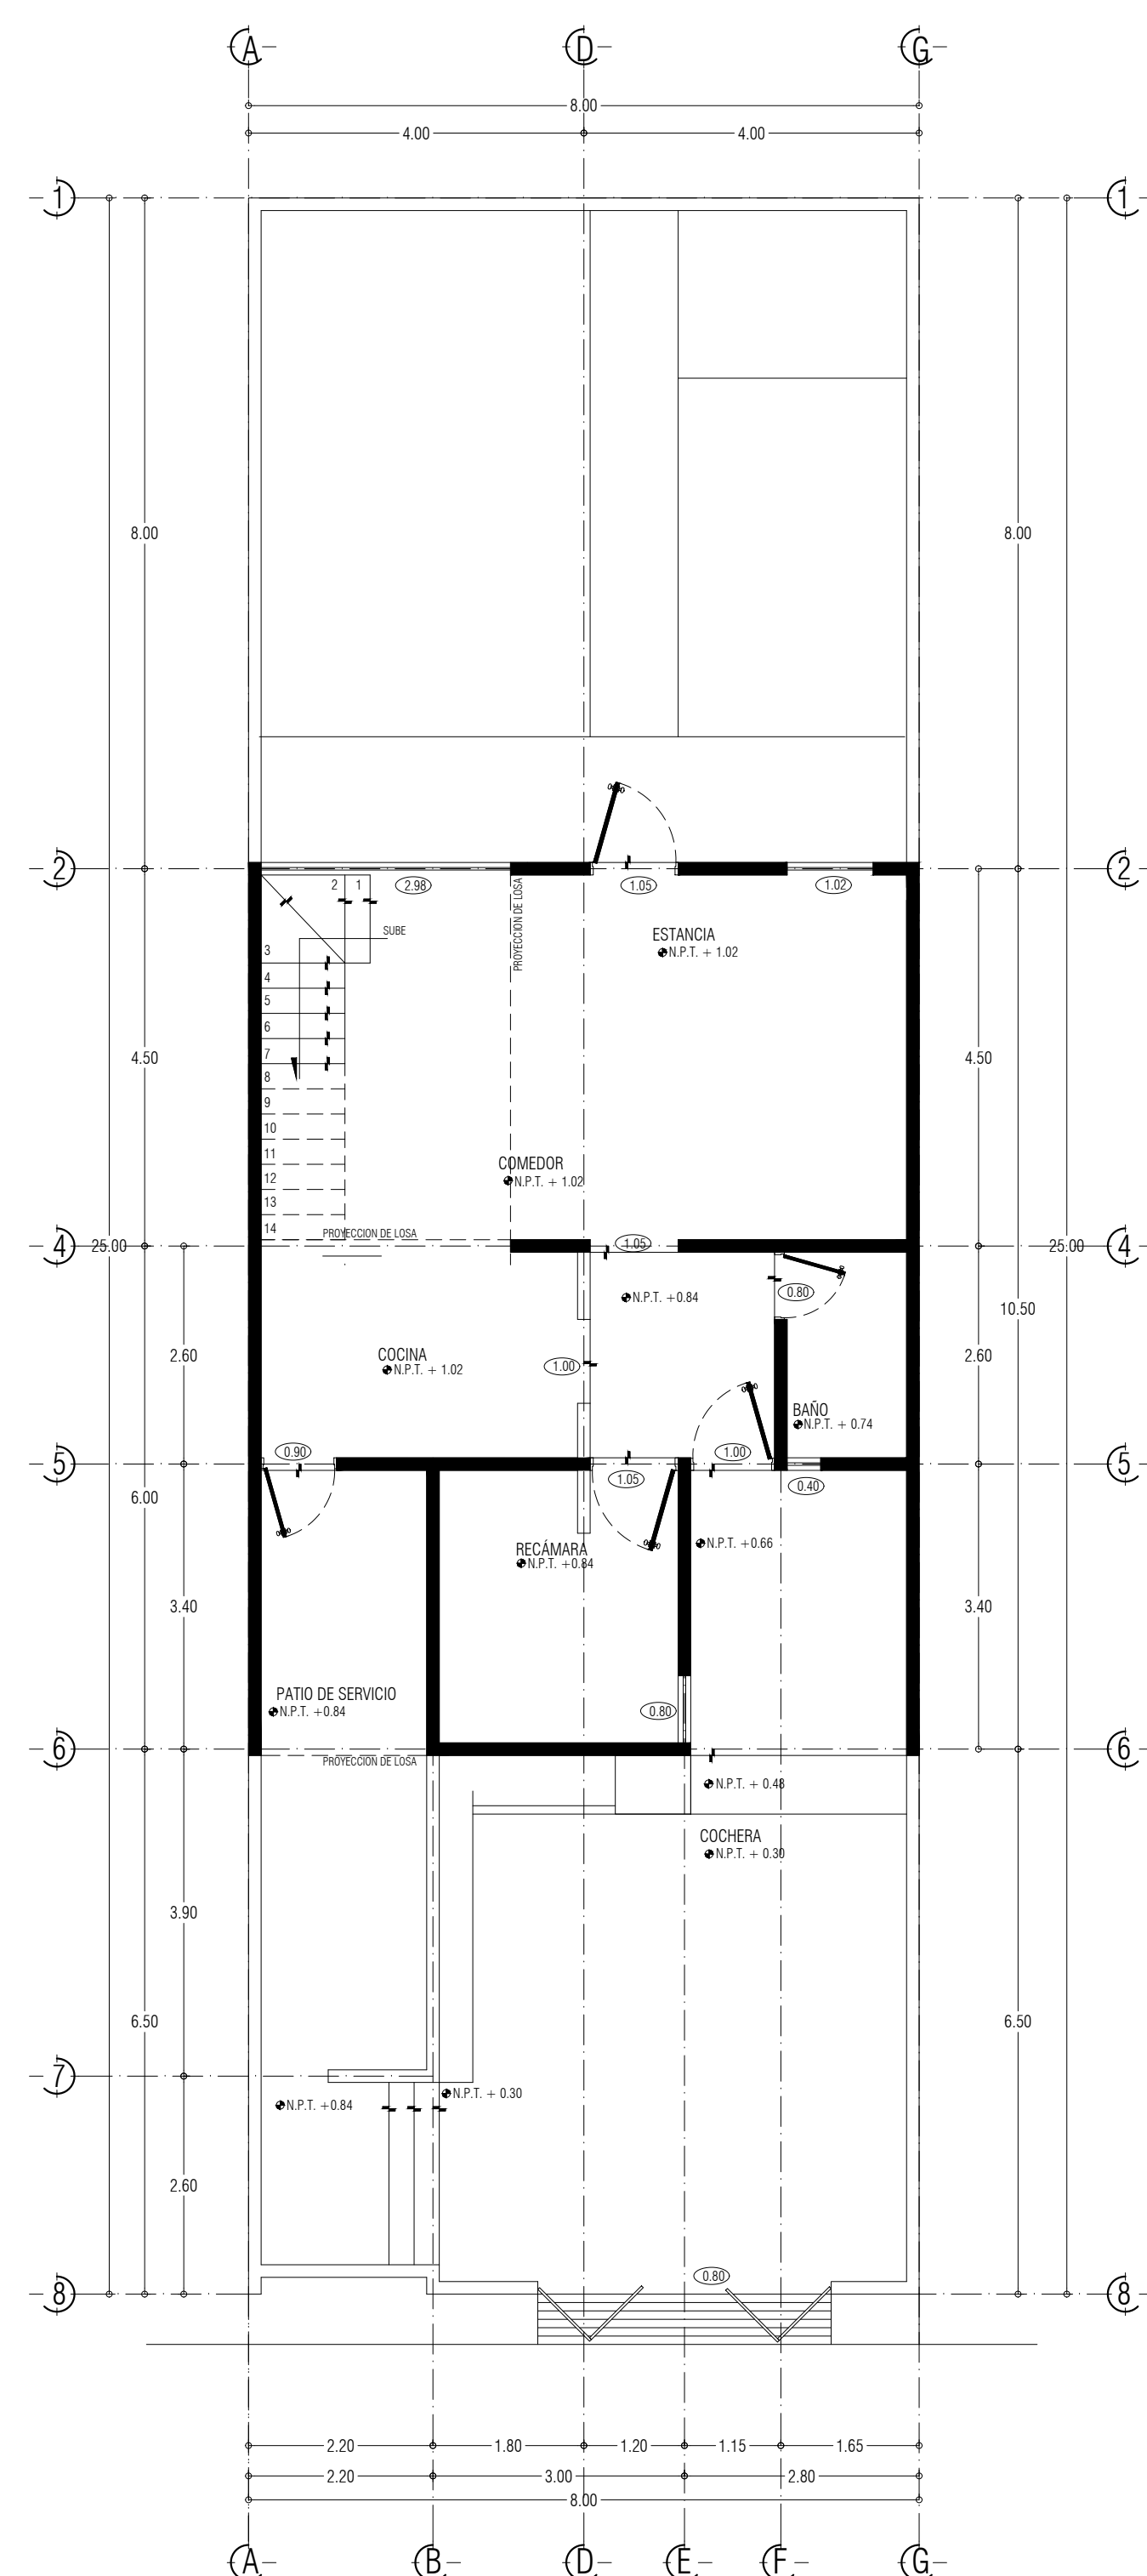

PLANTA DE ARQUITECTÓNICA
ESC: 1:75

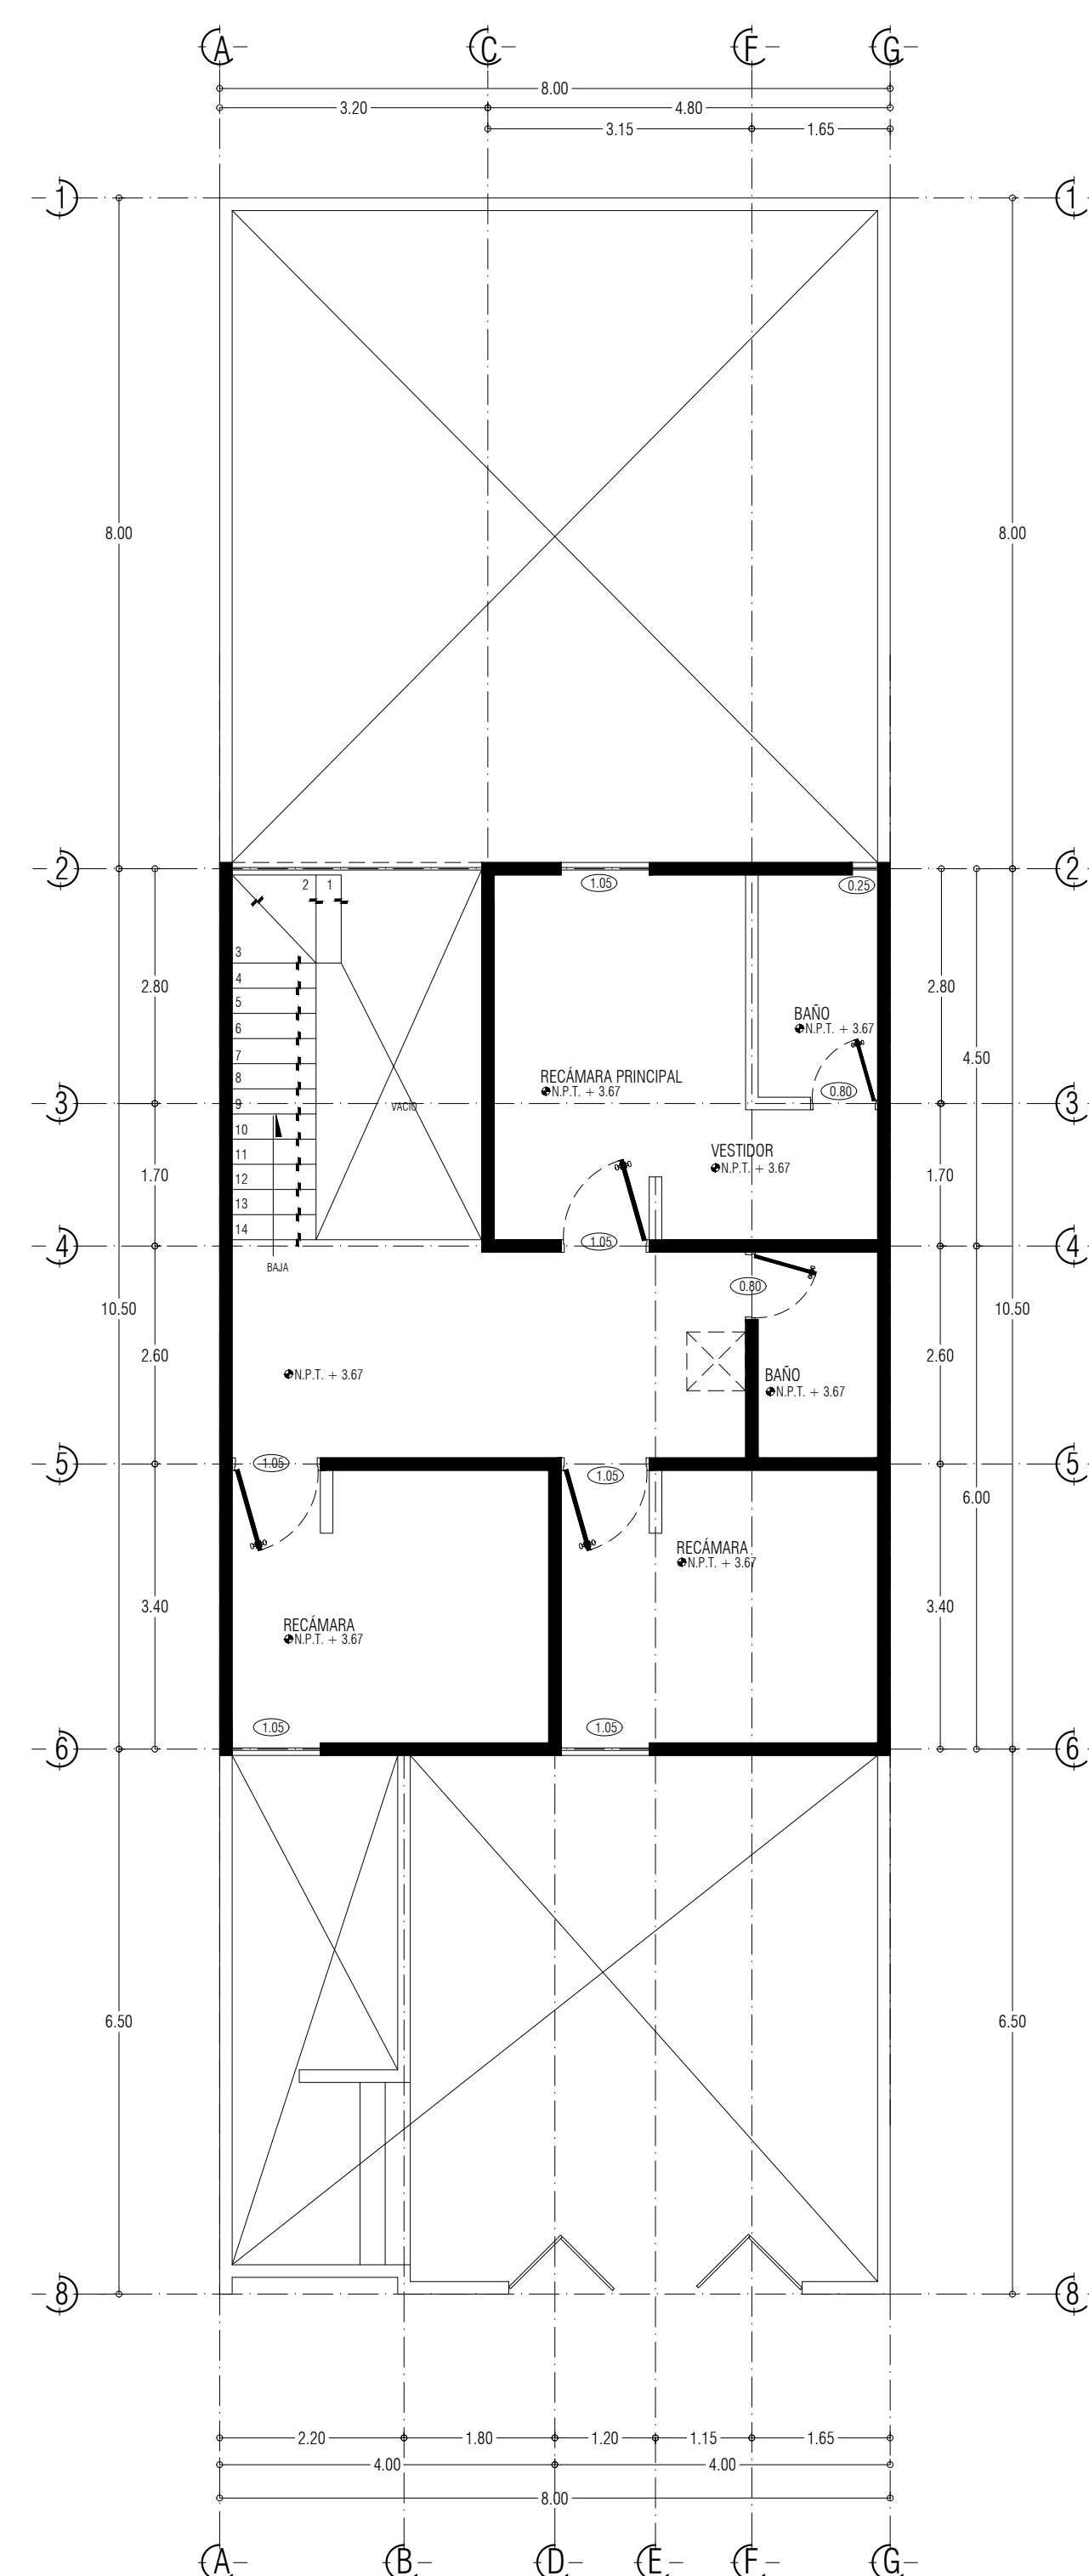

PLANTA ALTA
ESC: 1:75

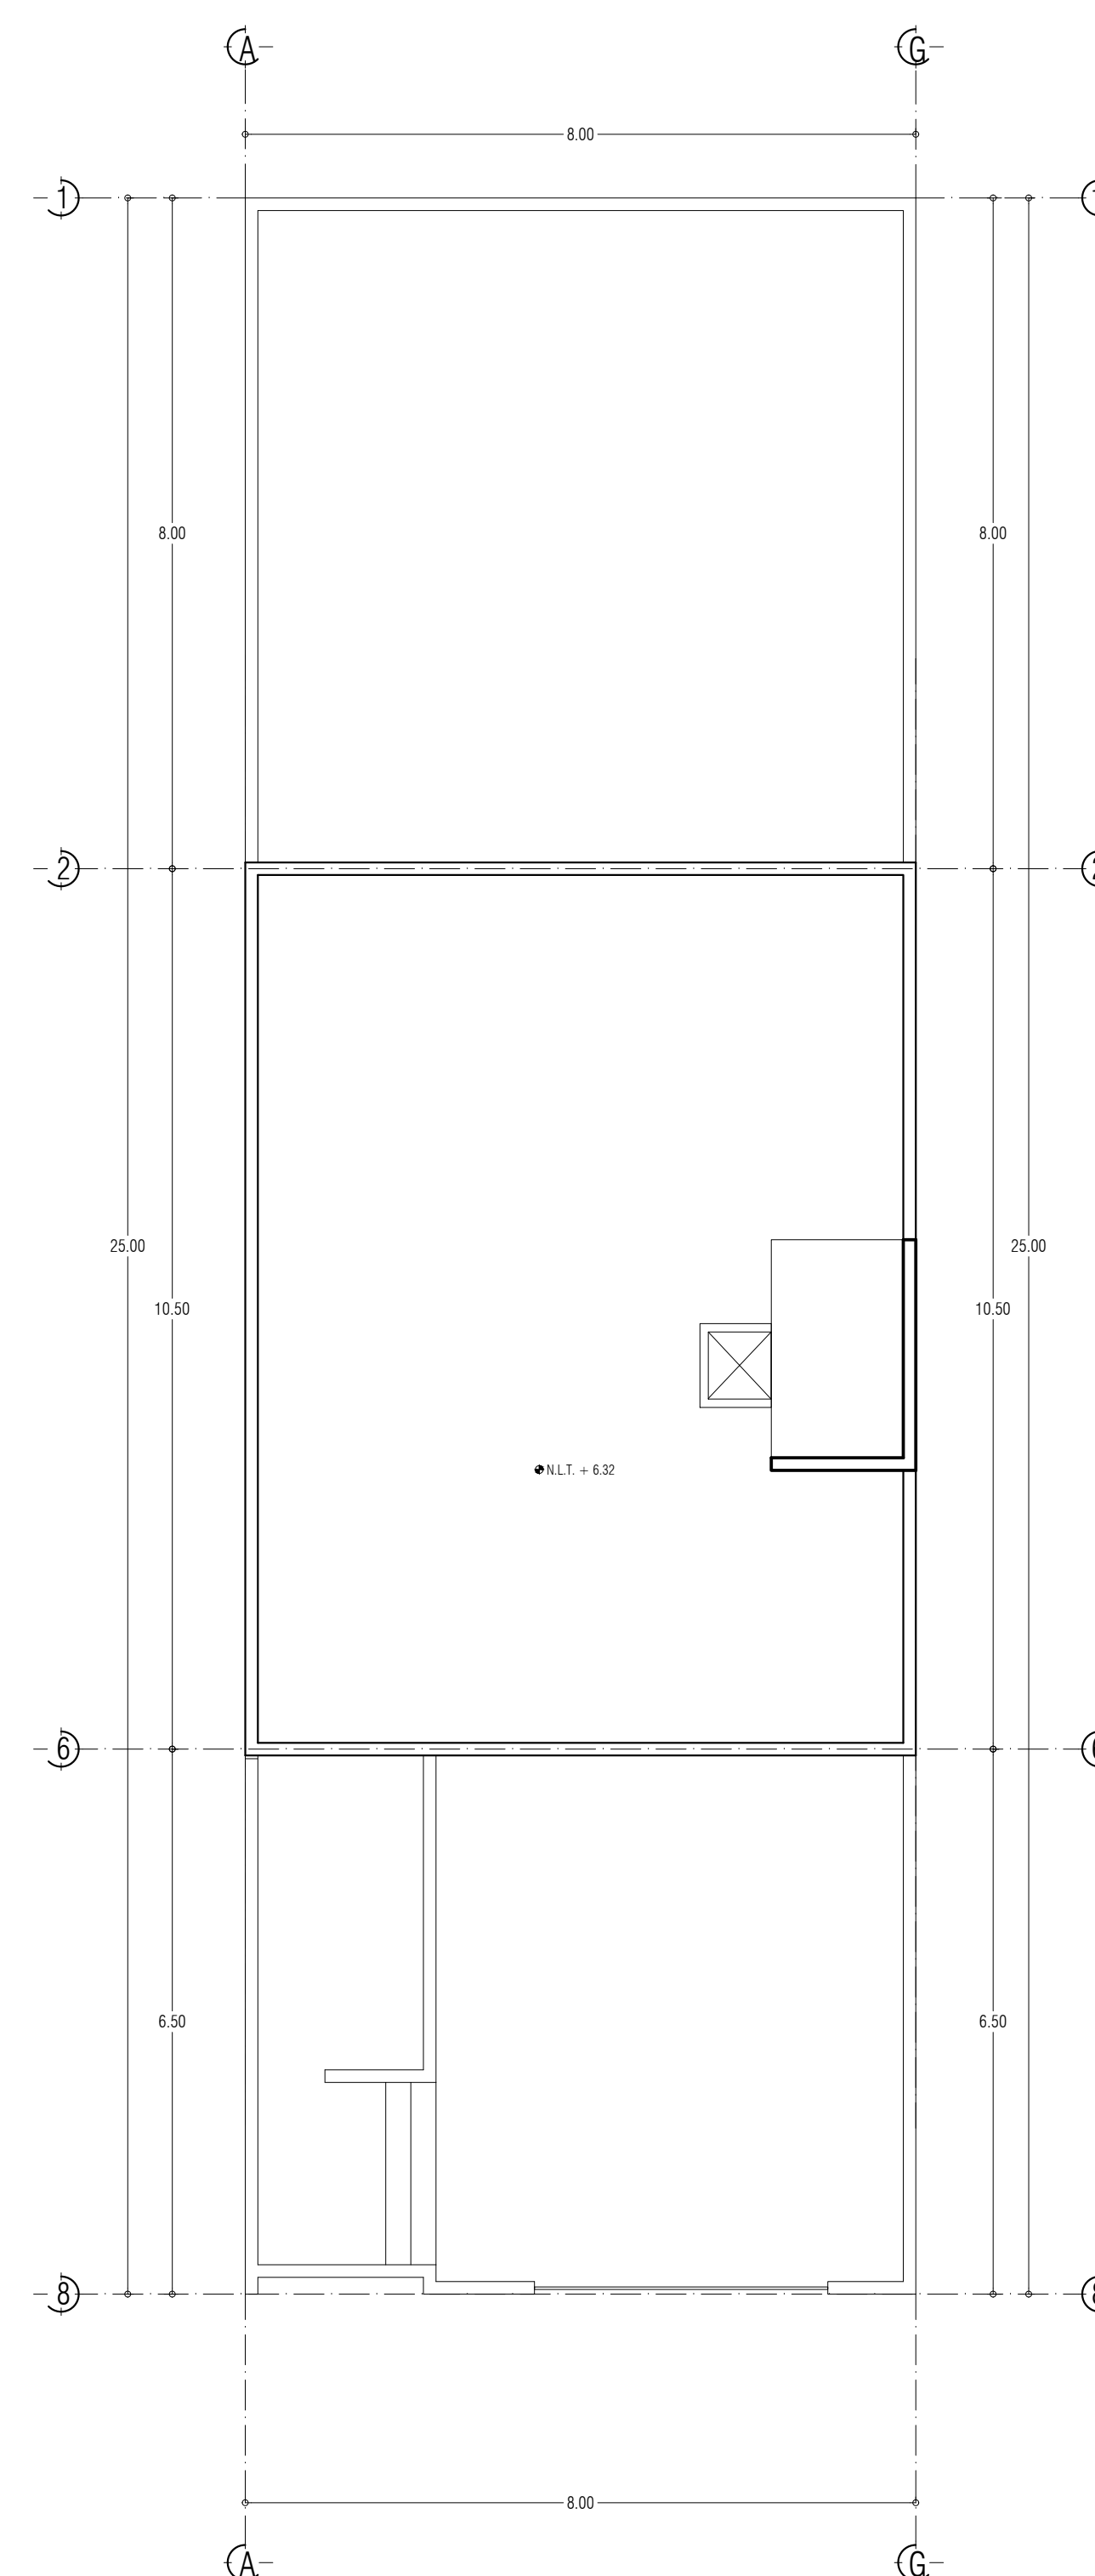

PLANTA DE CONJUNTO
ESC: 1:75