



SANDRA GUADALUPE RUIZ MORALES

DISEÑO ARQUITECTONICO 1


Planta arquitectónica baja y alta, cafetería

SANTIAGO GUILLEN VICTOR MANUEL


25 DE JUNIO DEL 2020


UDS
PASO A POR FAVOR


I PLANTA ALTA I
Escala: 1:50

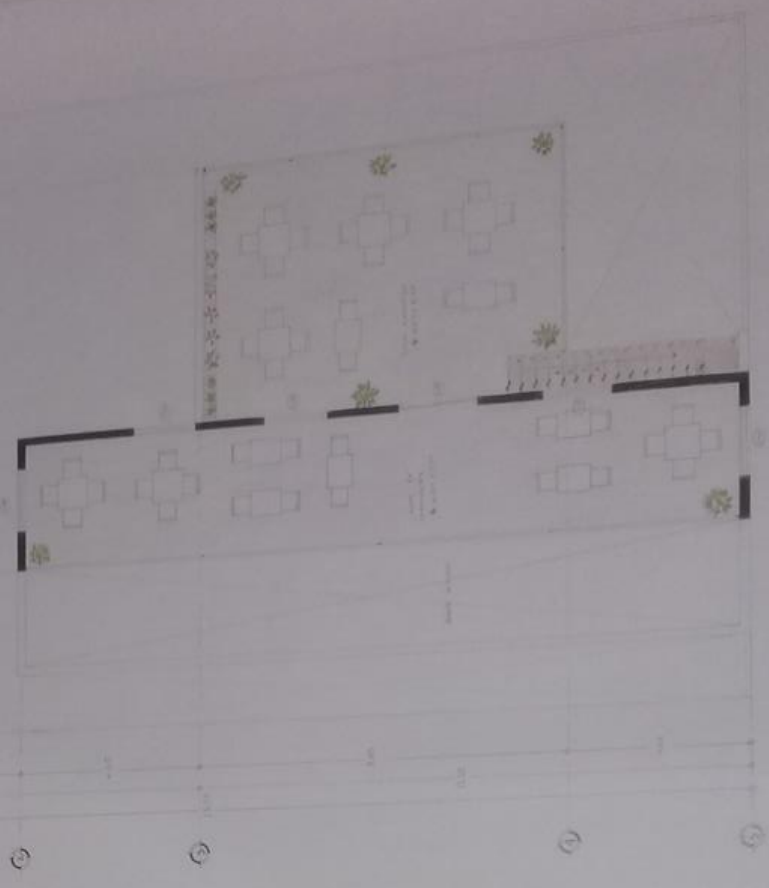

I PLANTA BAJA I
Escala: 1:50

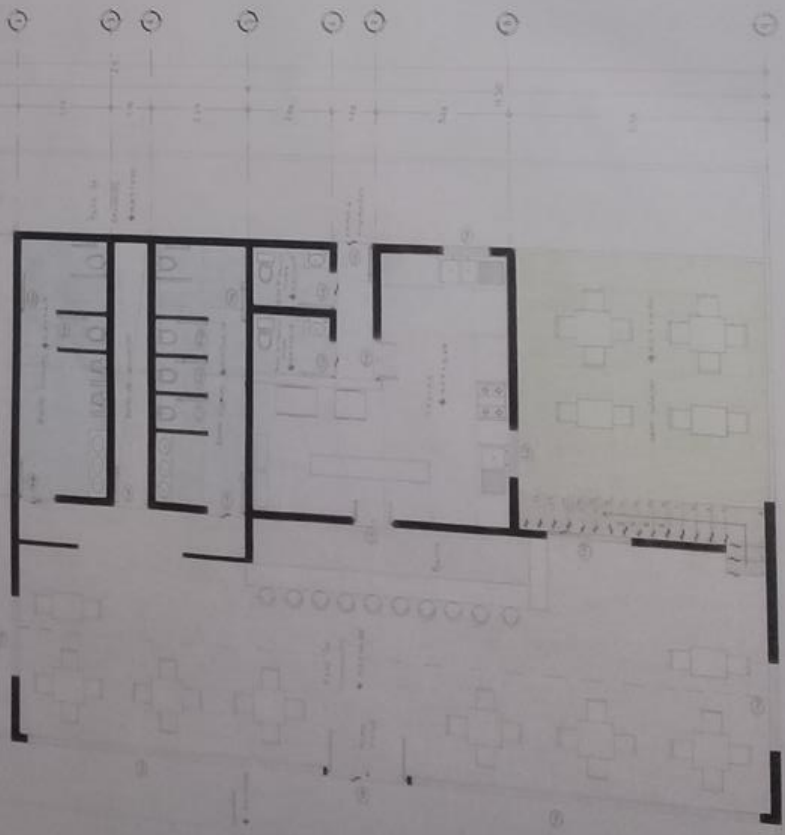


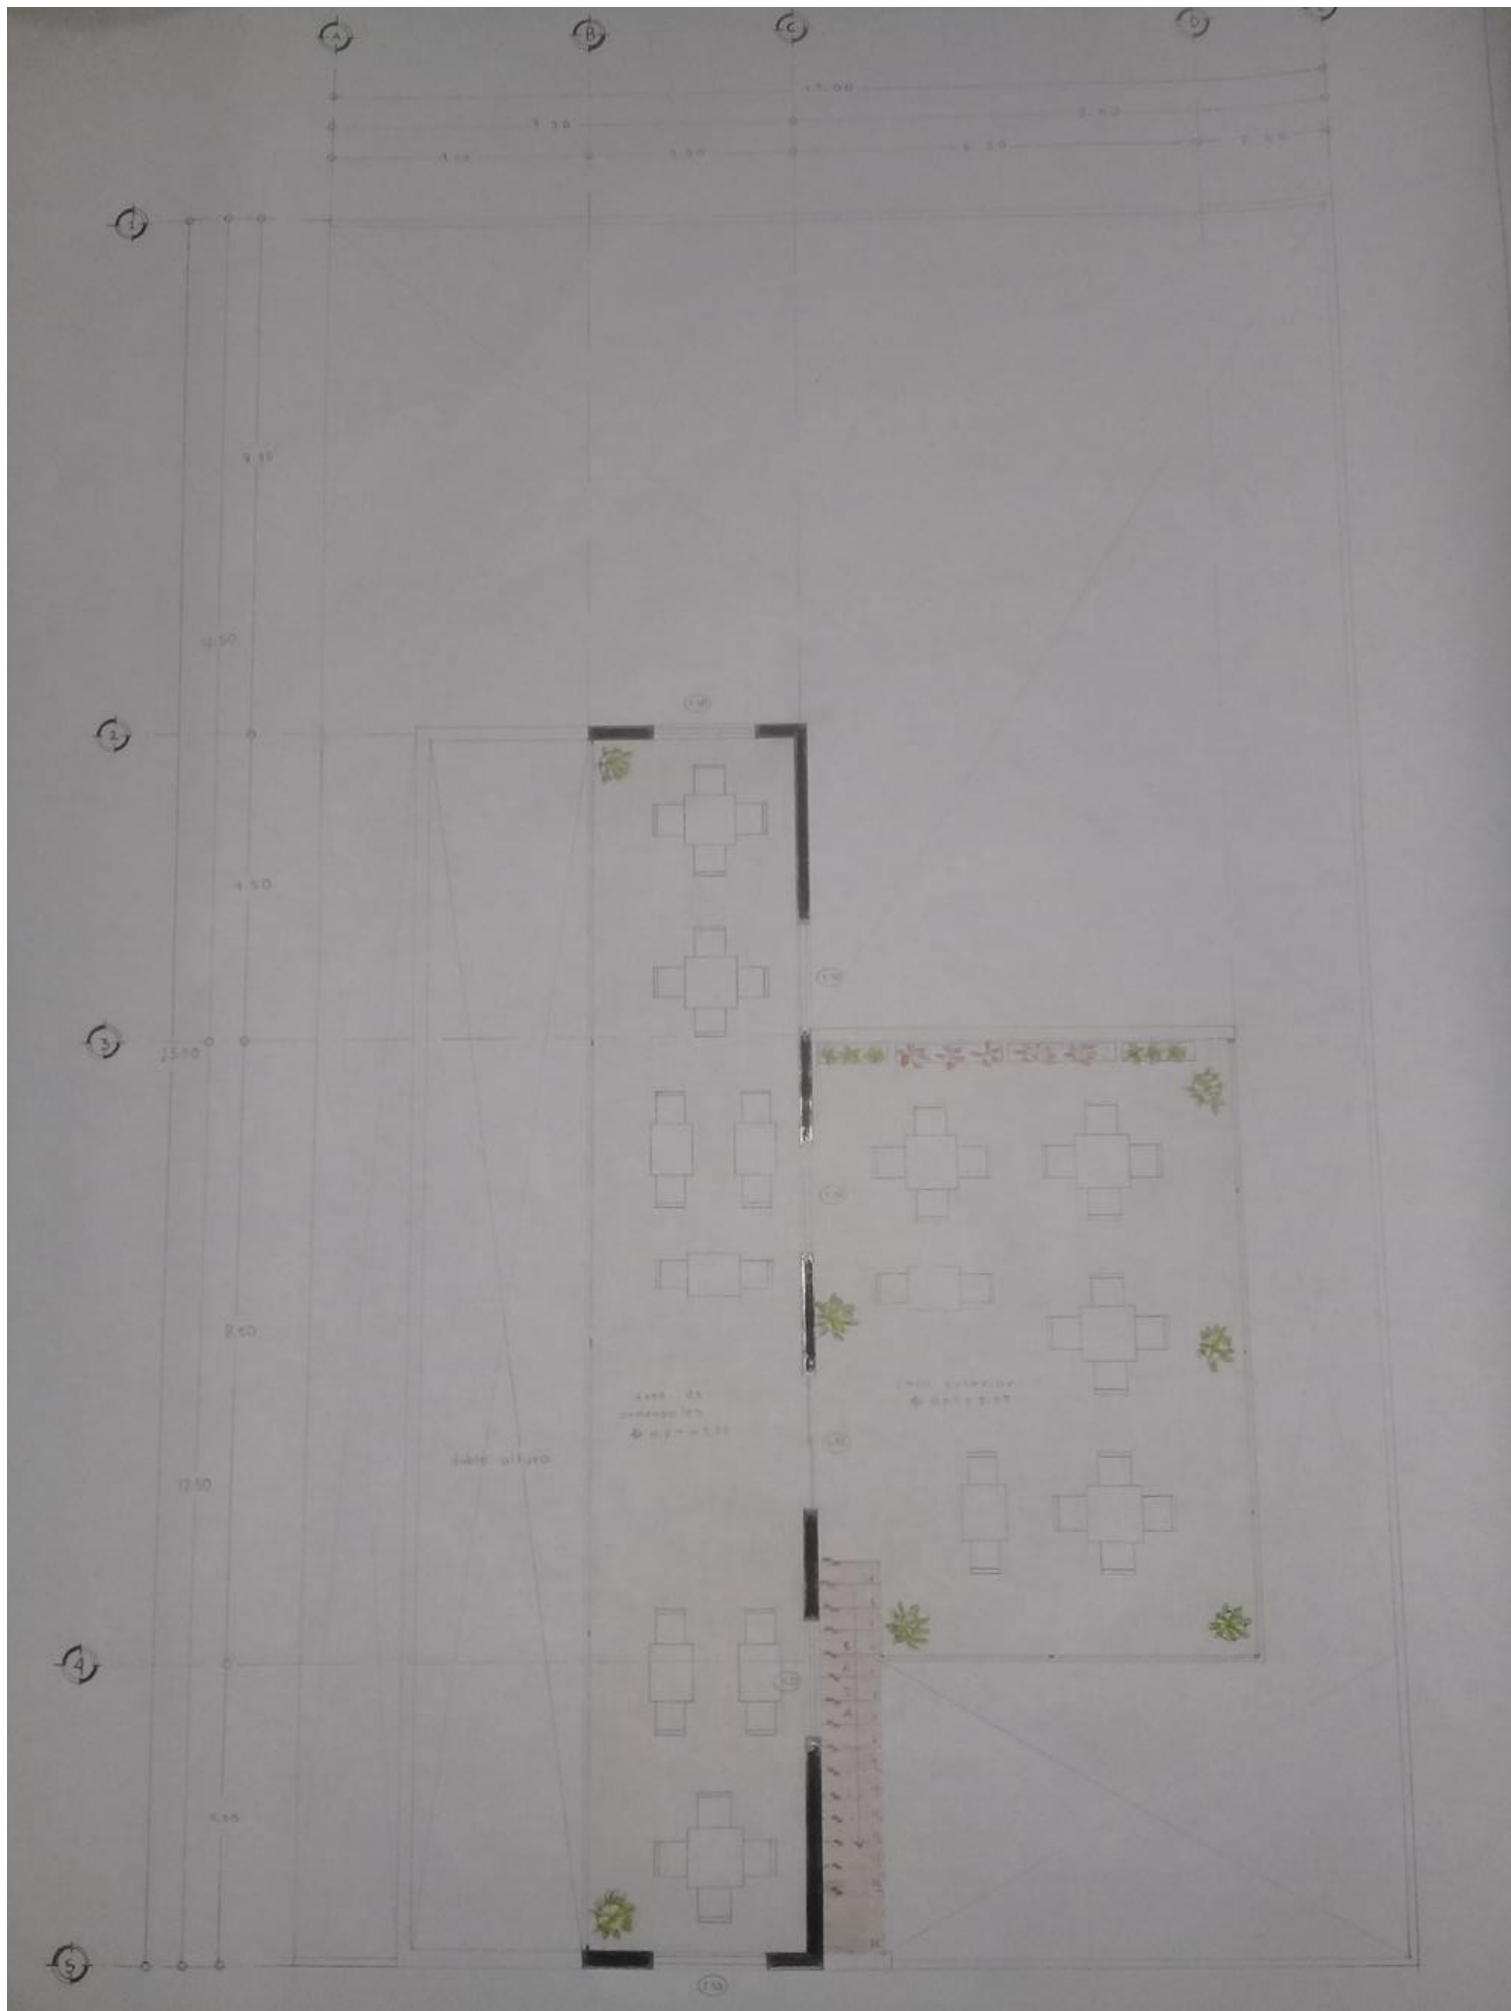

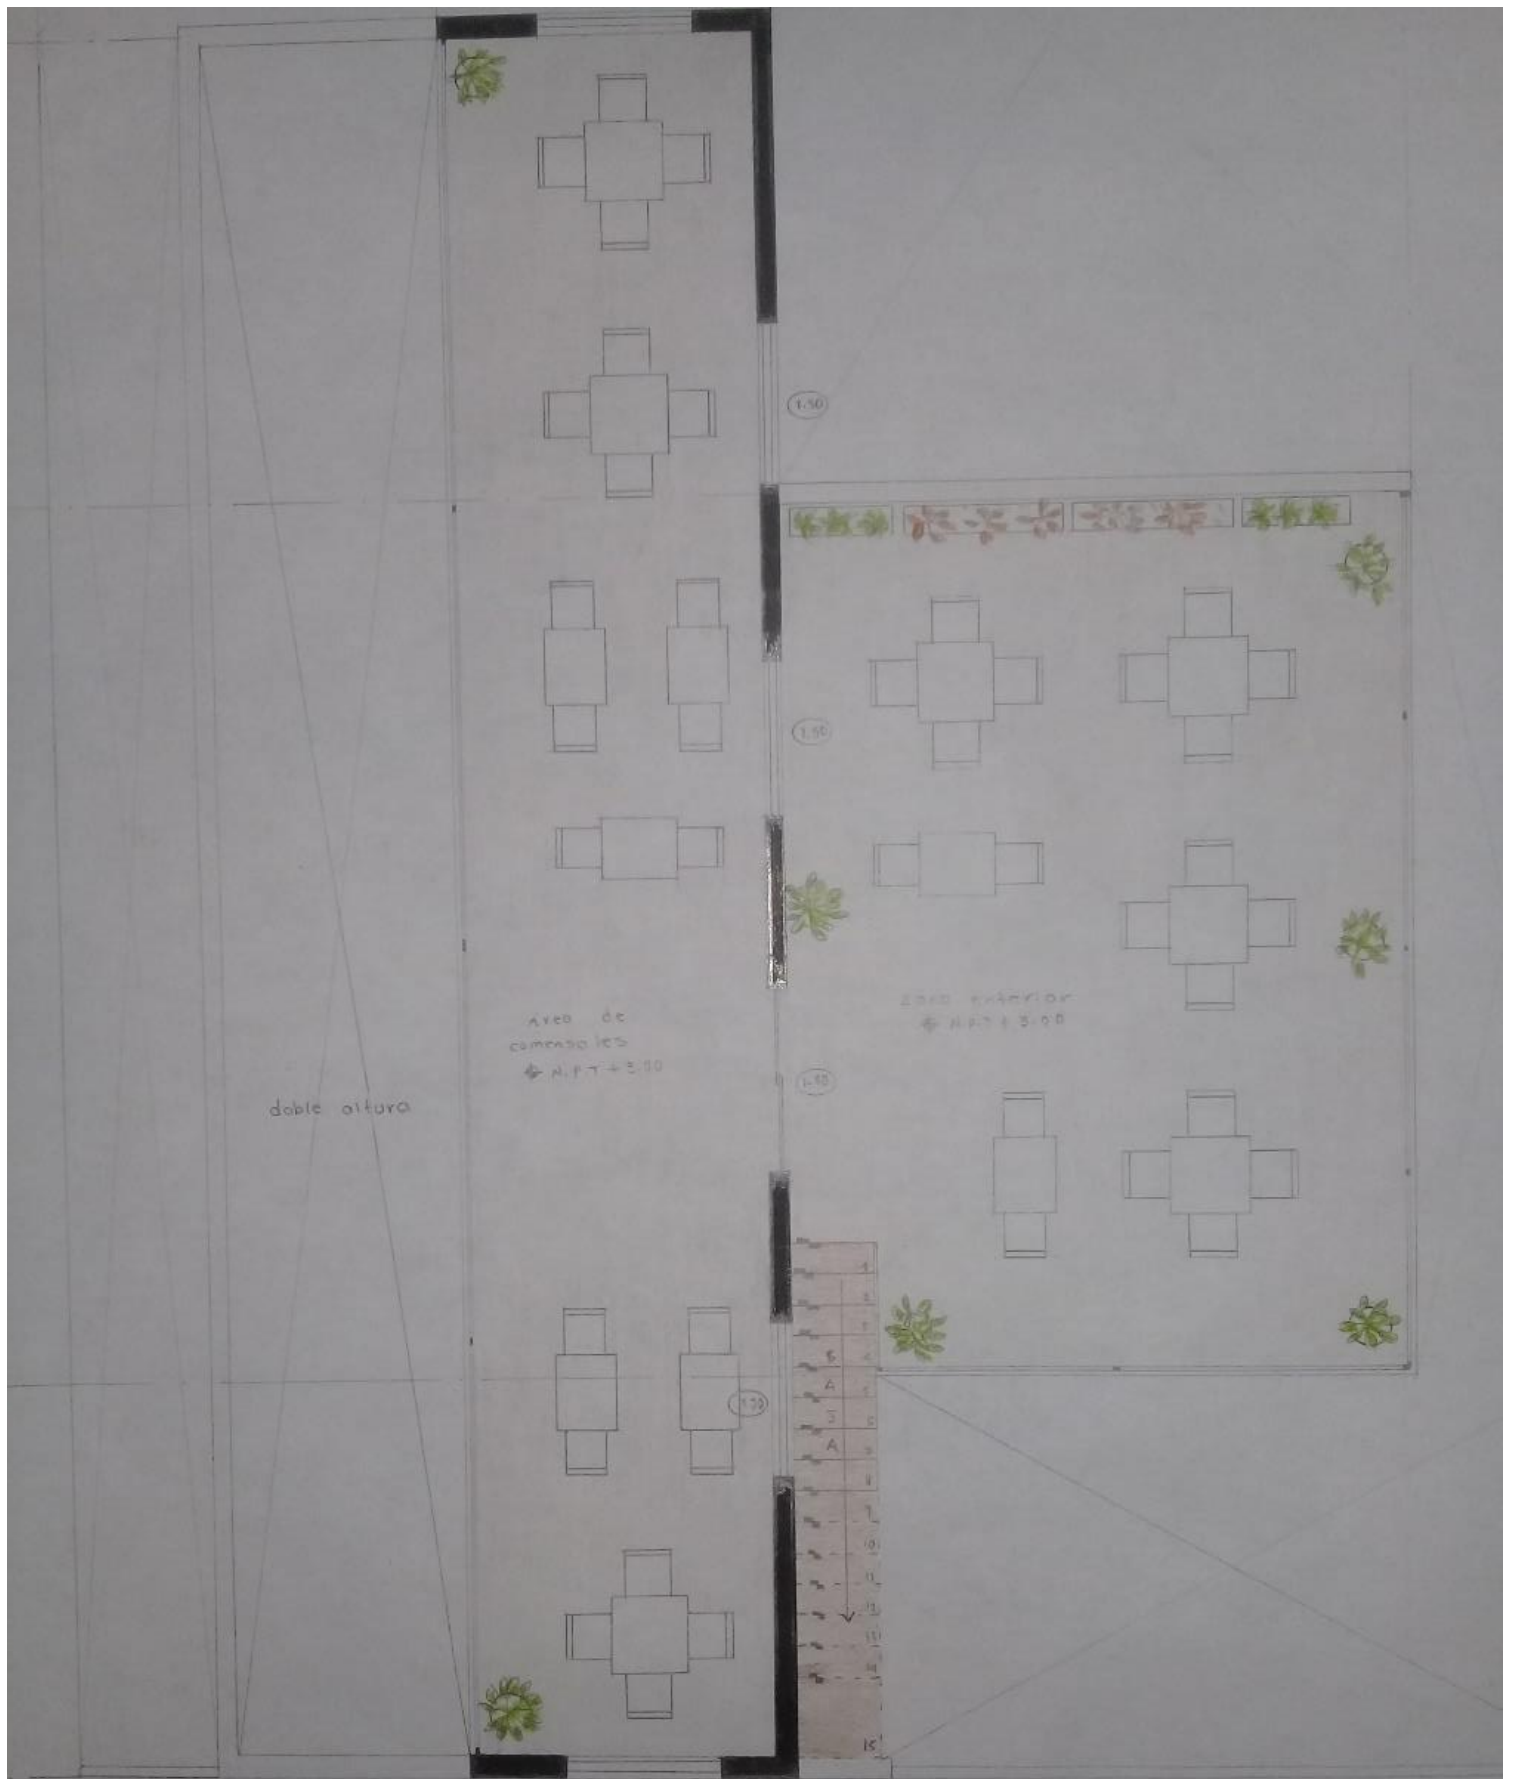


I PLANTA ALTA I

ESC: 1:50

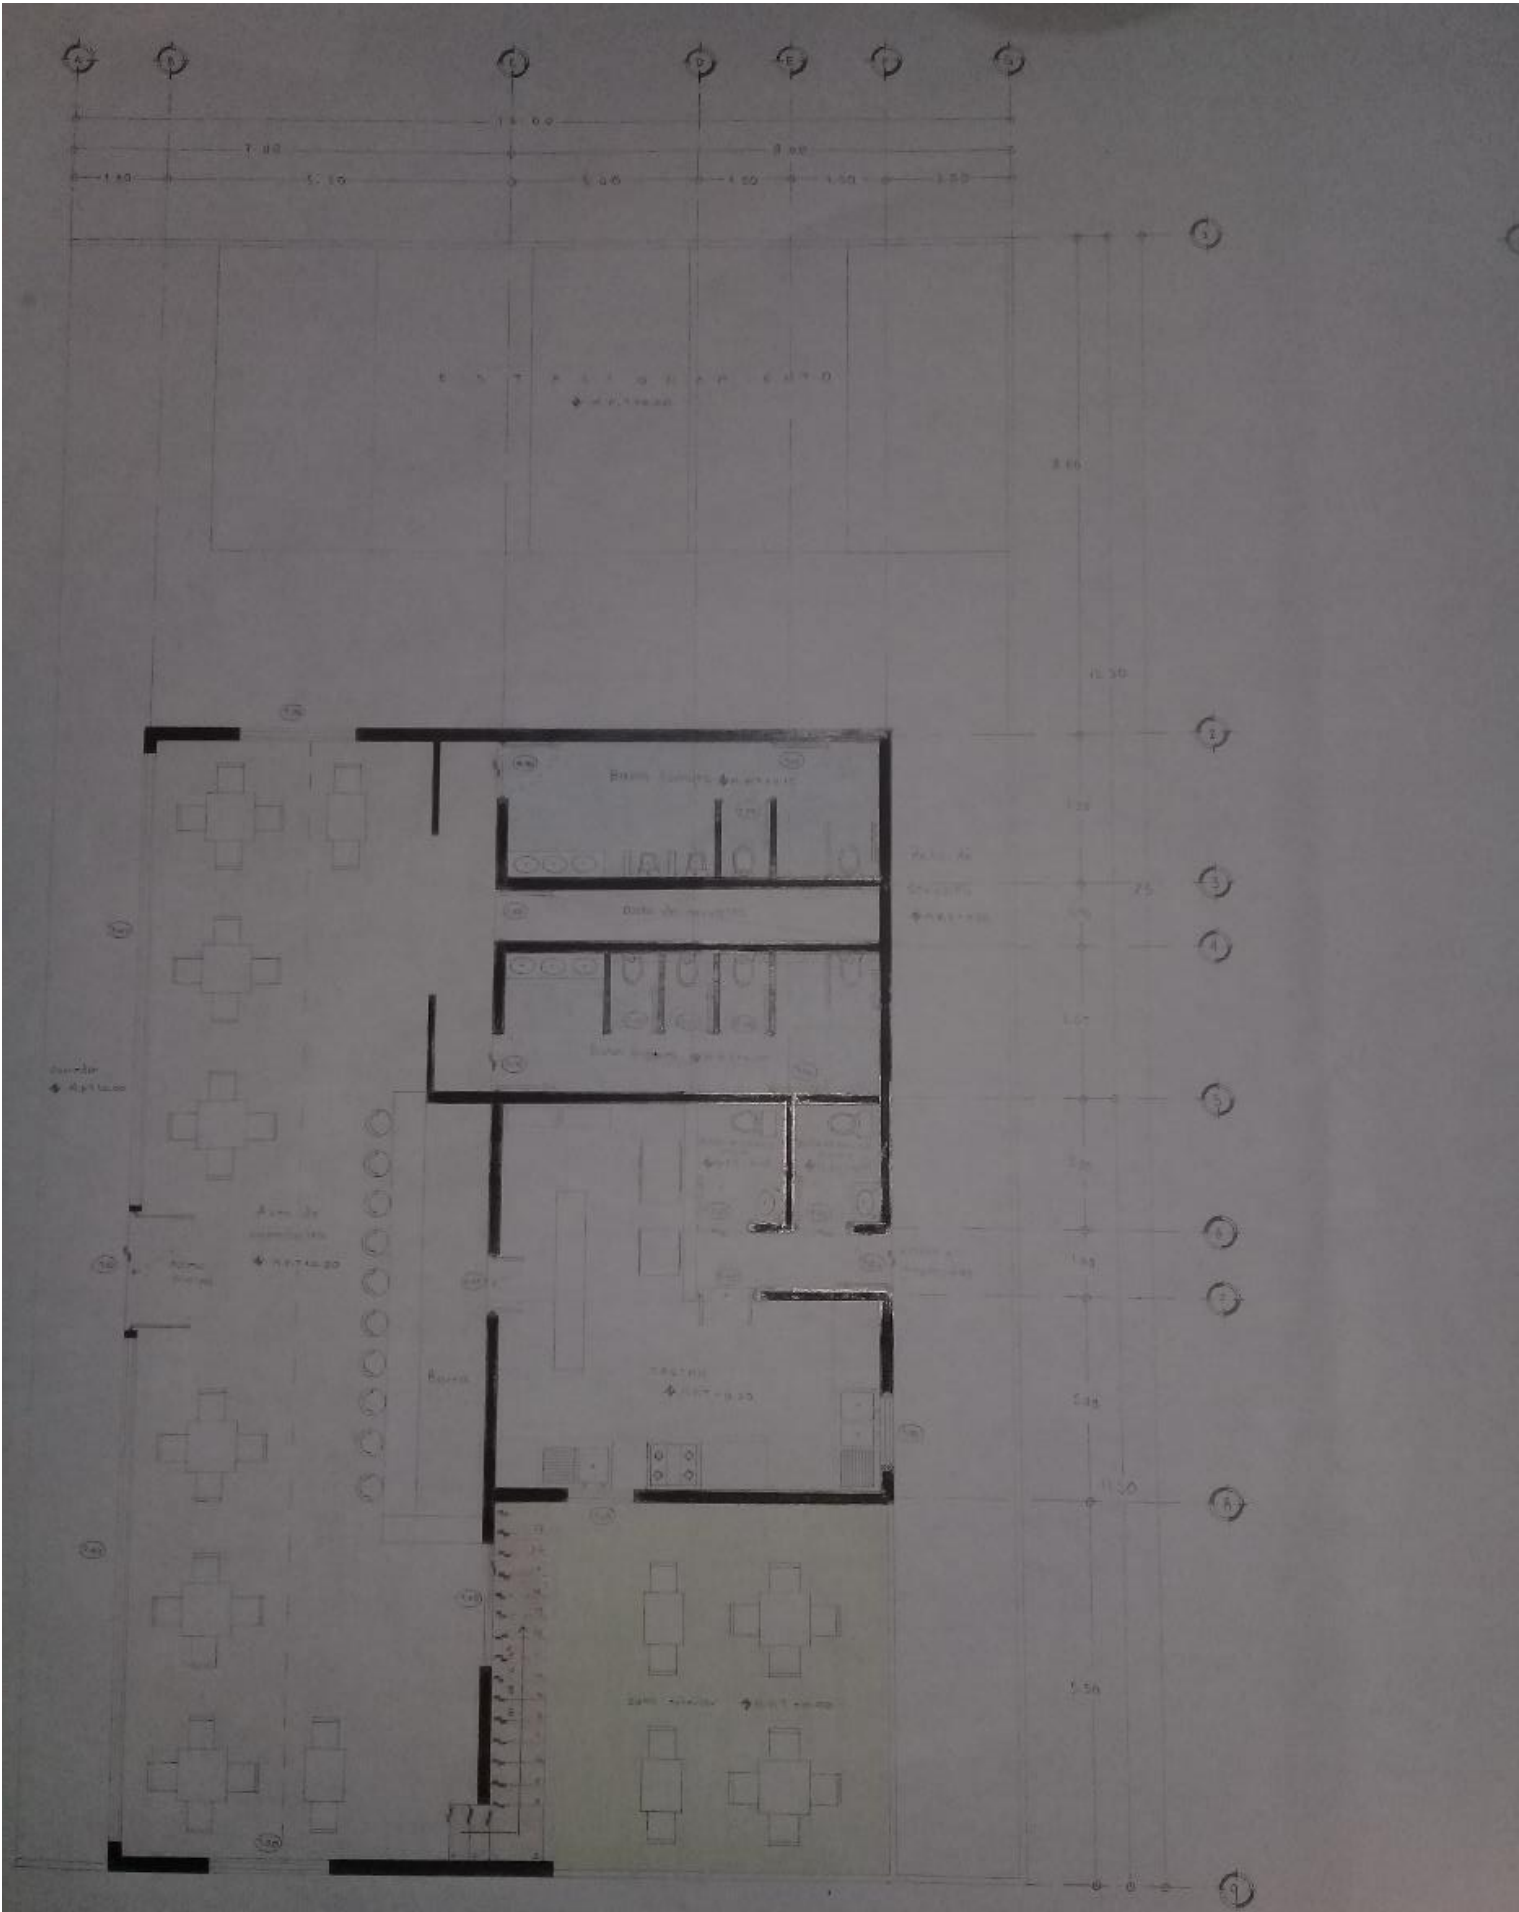

| PLANTA BAJA |
 Esc: 1/50

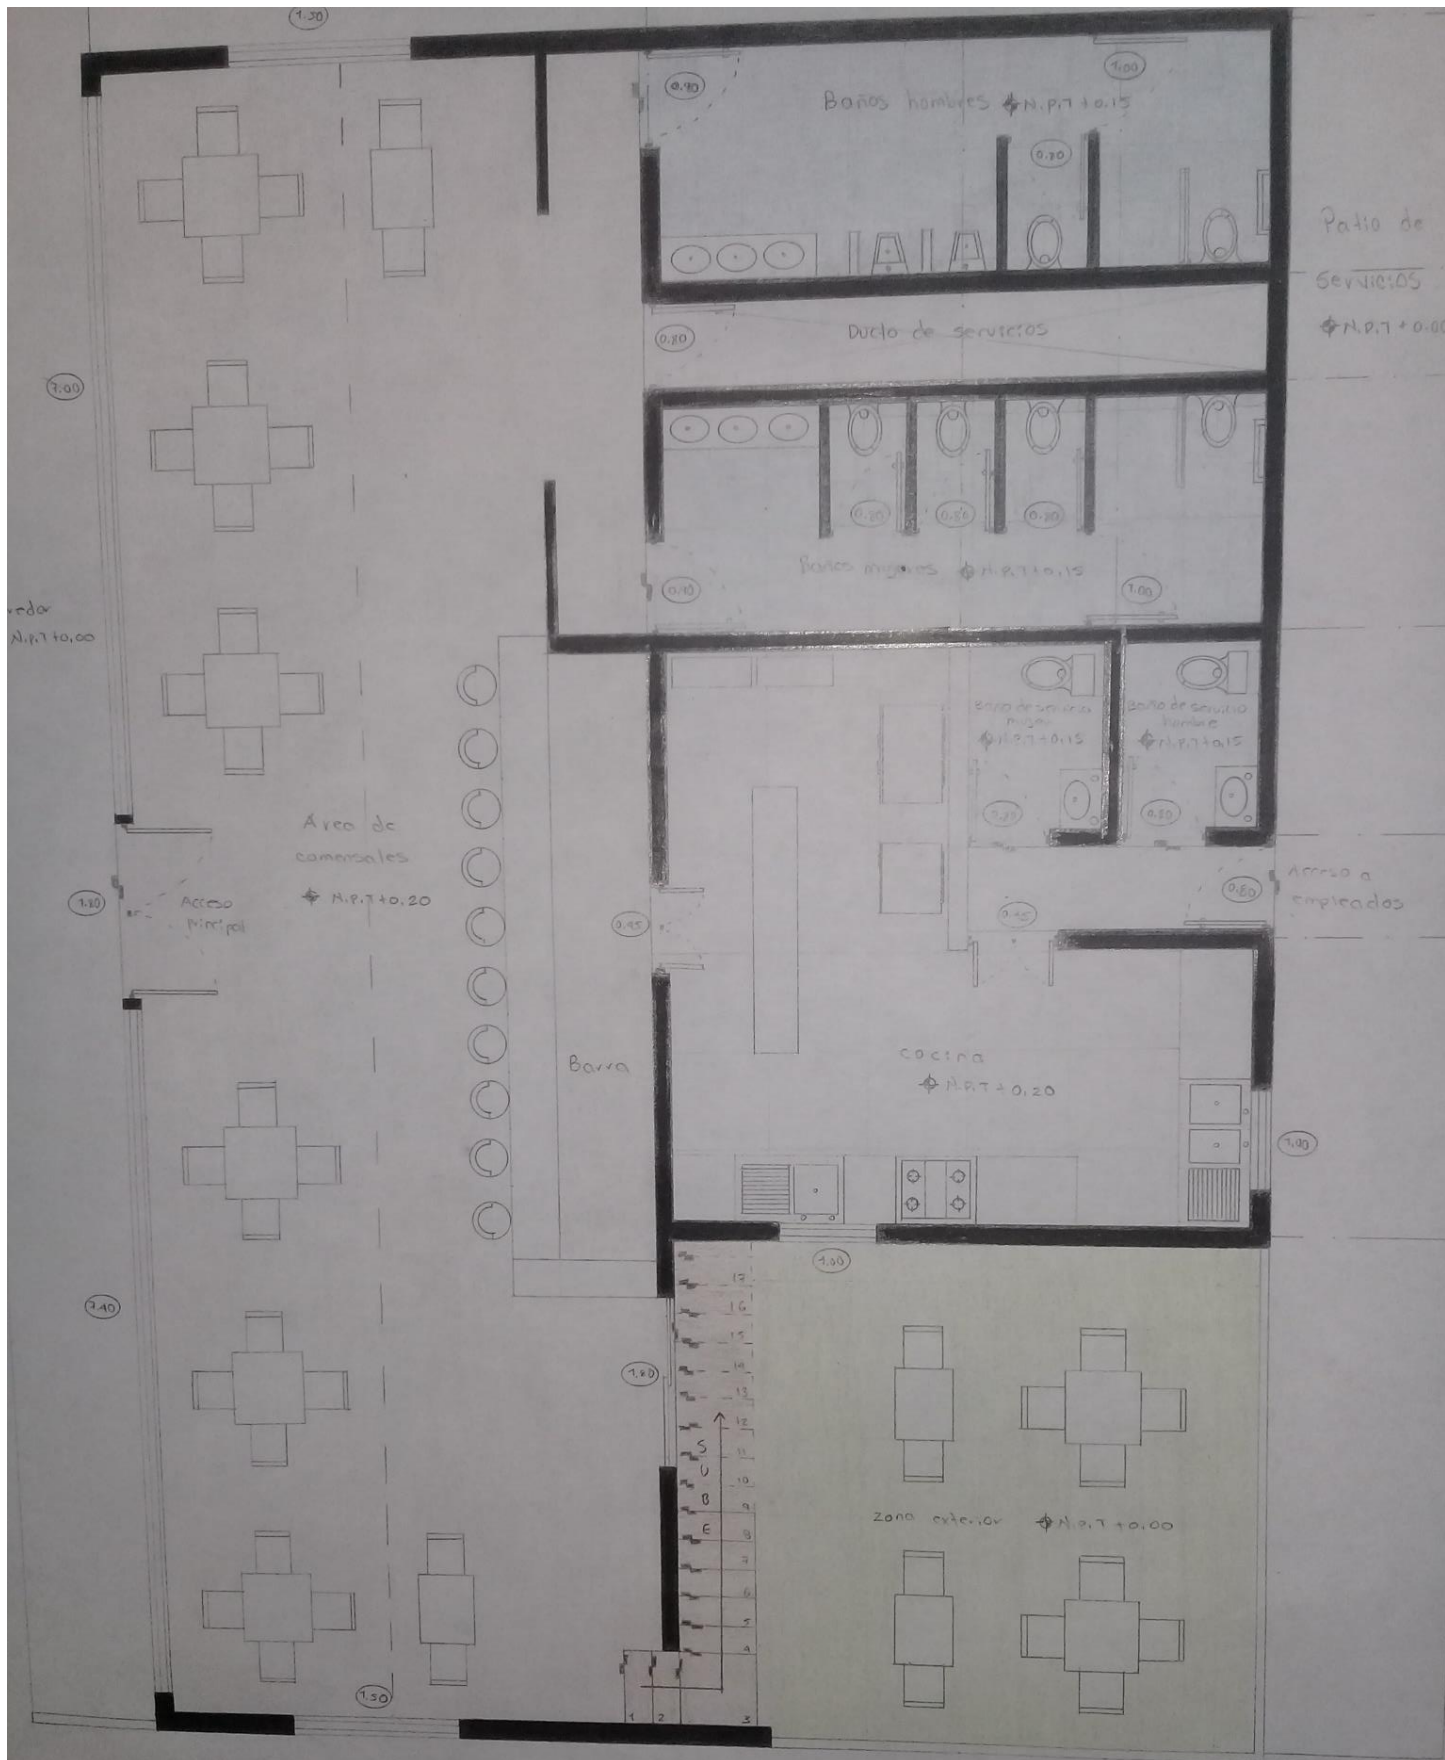

| PLANTA BAJA |

ESC: 1:50