

PLANOS ARQUITECTONICOS Y MAQUETA VOLUMETRICA

3ª UNIDAD

DOCENTE:

VICTOR MANUEL SANTIAGO GUILLEN

ALUMNO:

IRAM GÓMEZ RUEDA


CARRERA:

LICENCIATURA EN ARQUITECTURA

CUATRIMESTRE:

TERCERO


COMITÁN DE DOMÍNGUEZ, CHIAPAS; 16 DE JULIO DE 2020

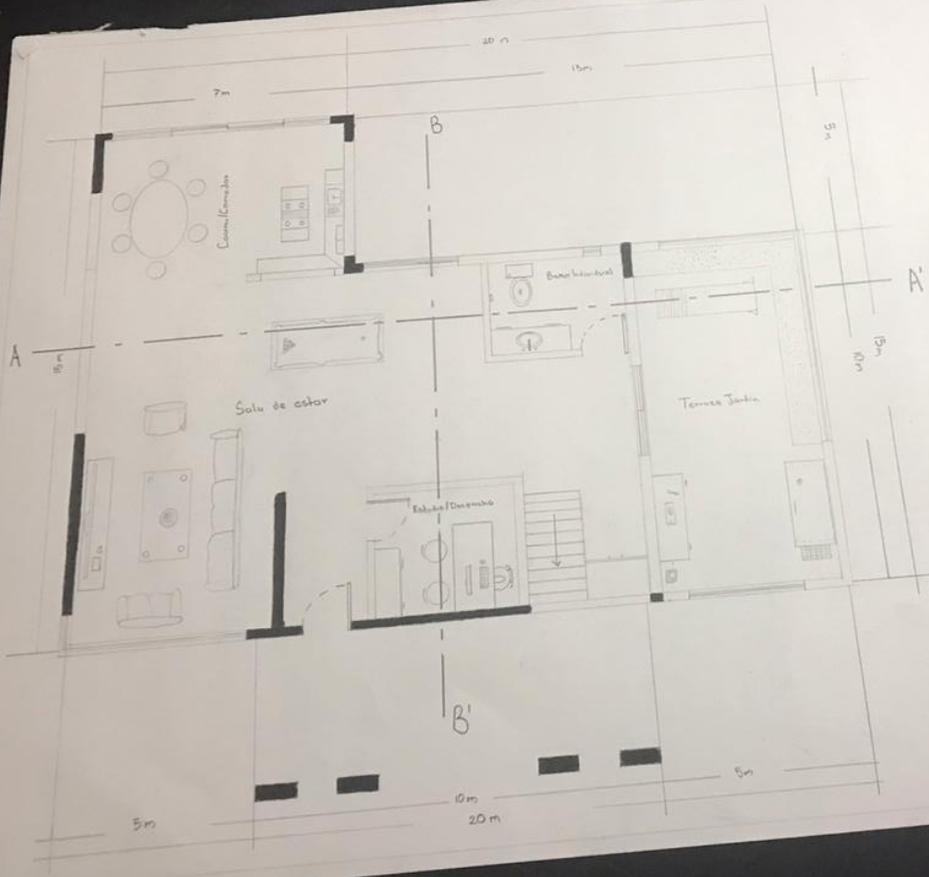

CASA RESIDENCIAL Pando Inca
Escala 1:75

Universidad del Surco
Victor Manuel Santiago Guillén
Arquitectura
Diseño Industrial I
Leon Gómez Dueña
Examen

16/01/2020

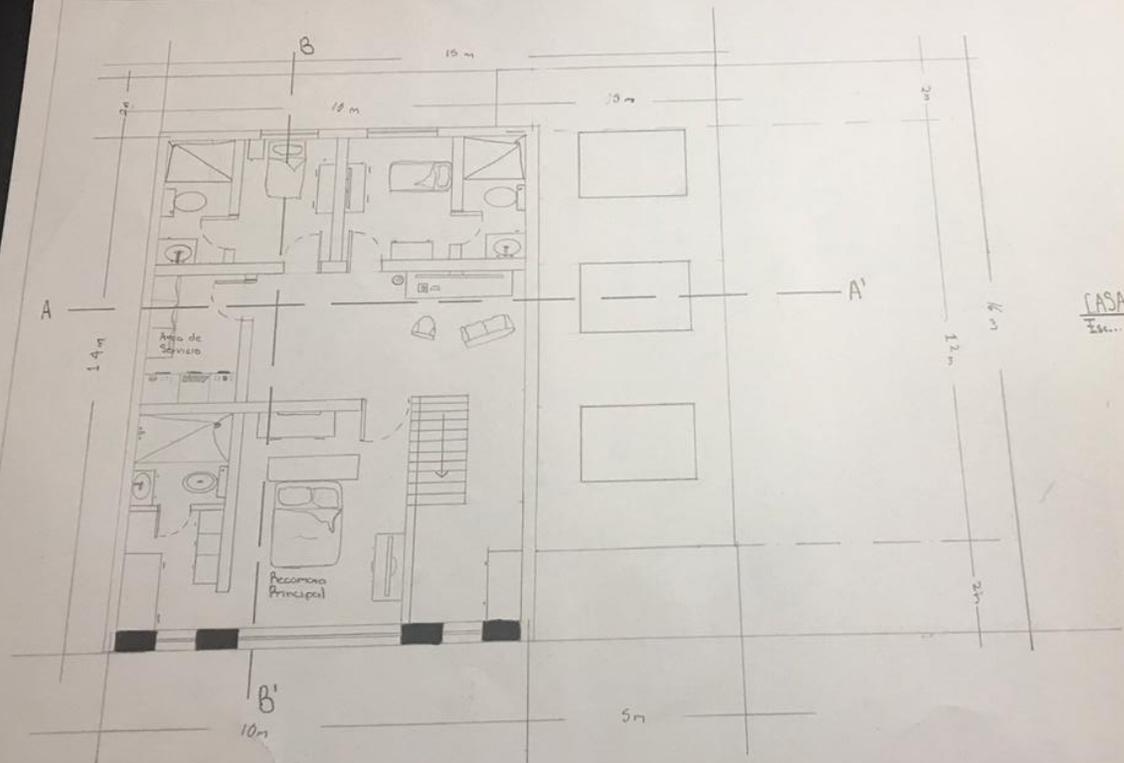

CASA RESIDENCIAL Planta alta
Escala: 1:75

Universidad del Sur
Victor Manuel Santiago Guillén
Arquitectura
Diseño Arquitectónico I
Ivan Gómez Poada
Examen

