

ALUMNO: ELIAN RUBEN
DELEON PENAGOS

6º CUATRIMESTRE DE ARQUITECTURA
GRADO

DISEÑO ARQUITECTONICO

PROYECTO:

CASA MINIMALISTA

DIRECCIÓN:

CARRETERA TZIMOL

PROPIETARIO:

VICTOR ALBORES

NOMBRE DEL PLANO:

PLANTA ARQUITECTÓNICA
BAJA

PLANTA ARQUITECTÓNICA
ALTA

PLANTA ARQUITECTÓNICA
AZOTEA

COMITÁN DE DOMÍNGUEZ

FIRMA:

ESCALA:

1:100

ACOTACIÓN:
METROS


CLAVE

A-1

PLANO:


01/03

FECHA: 25/06/2020

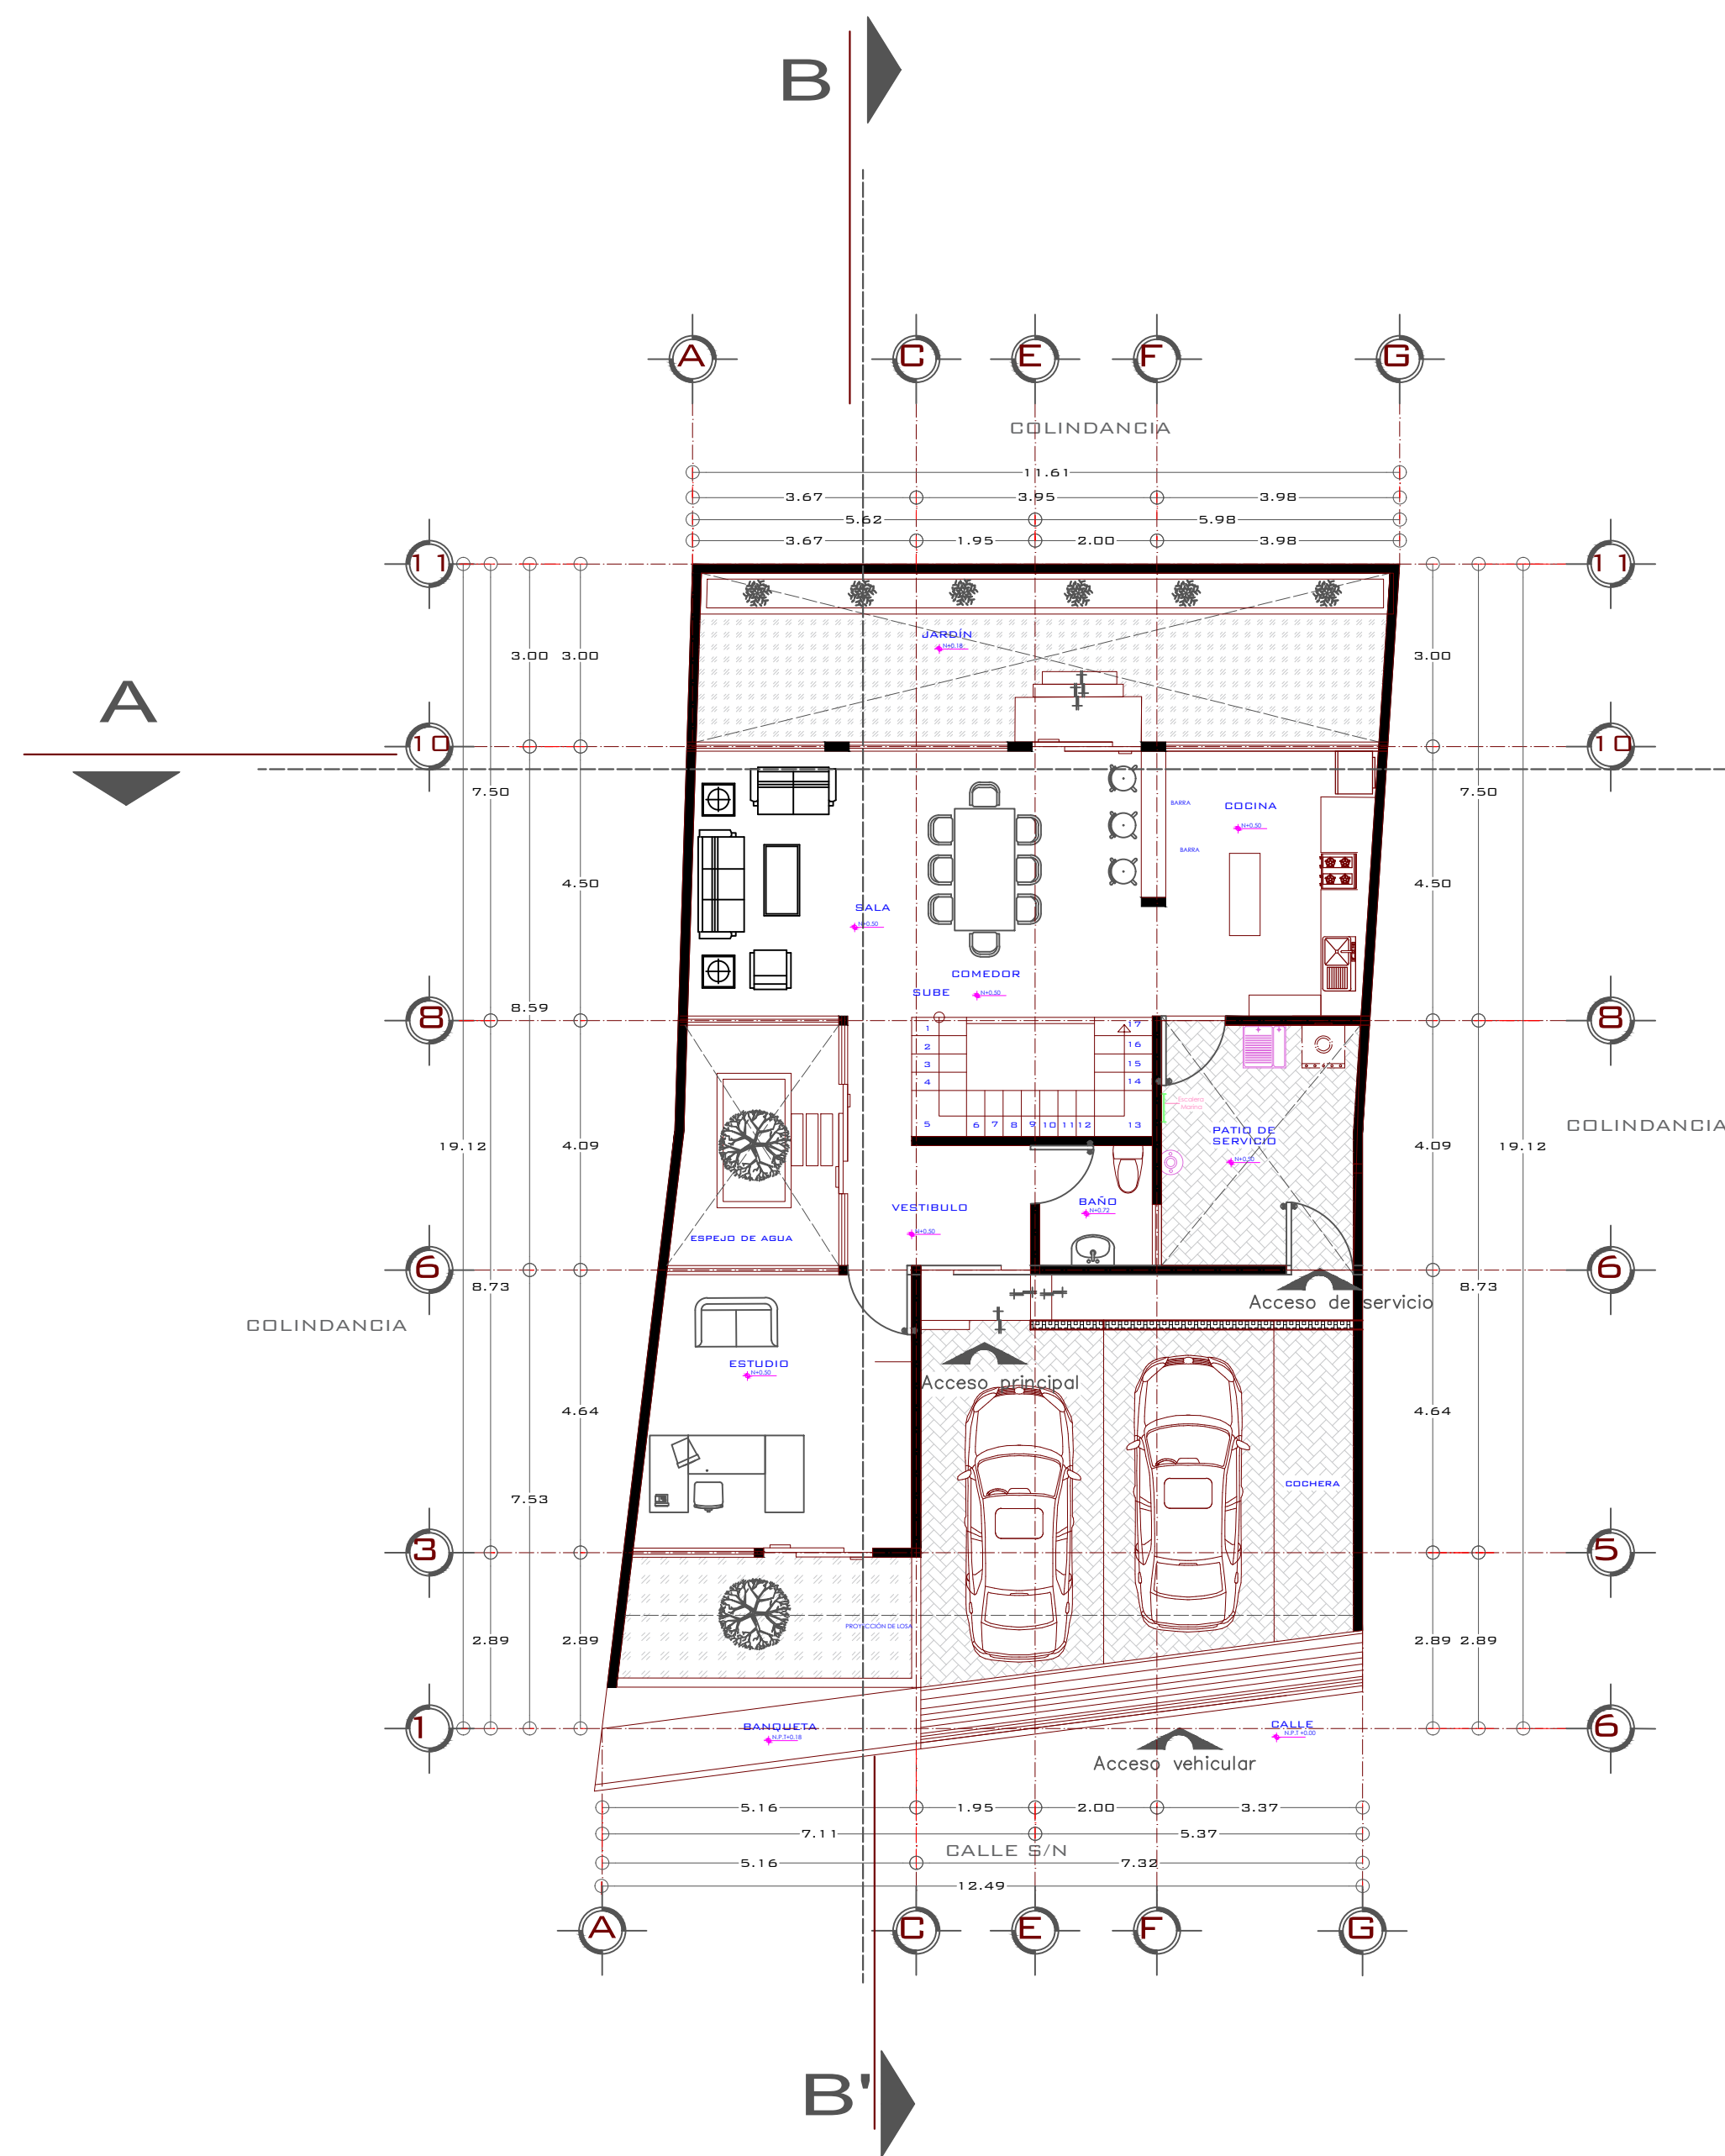


PLANTA BAJA

ESC 1.100

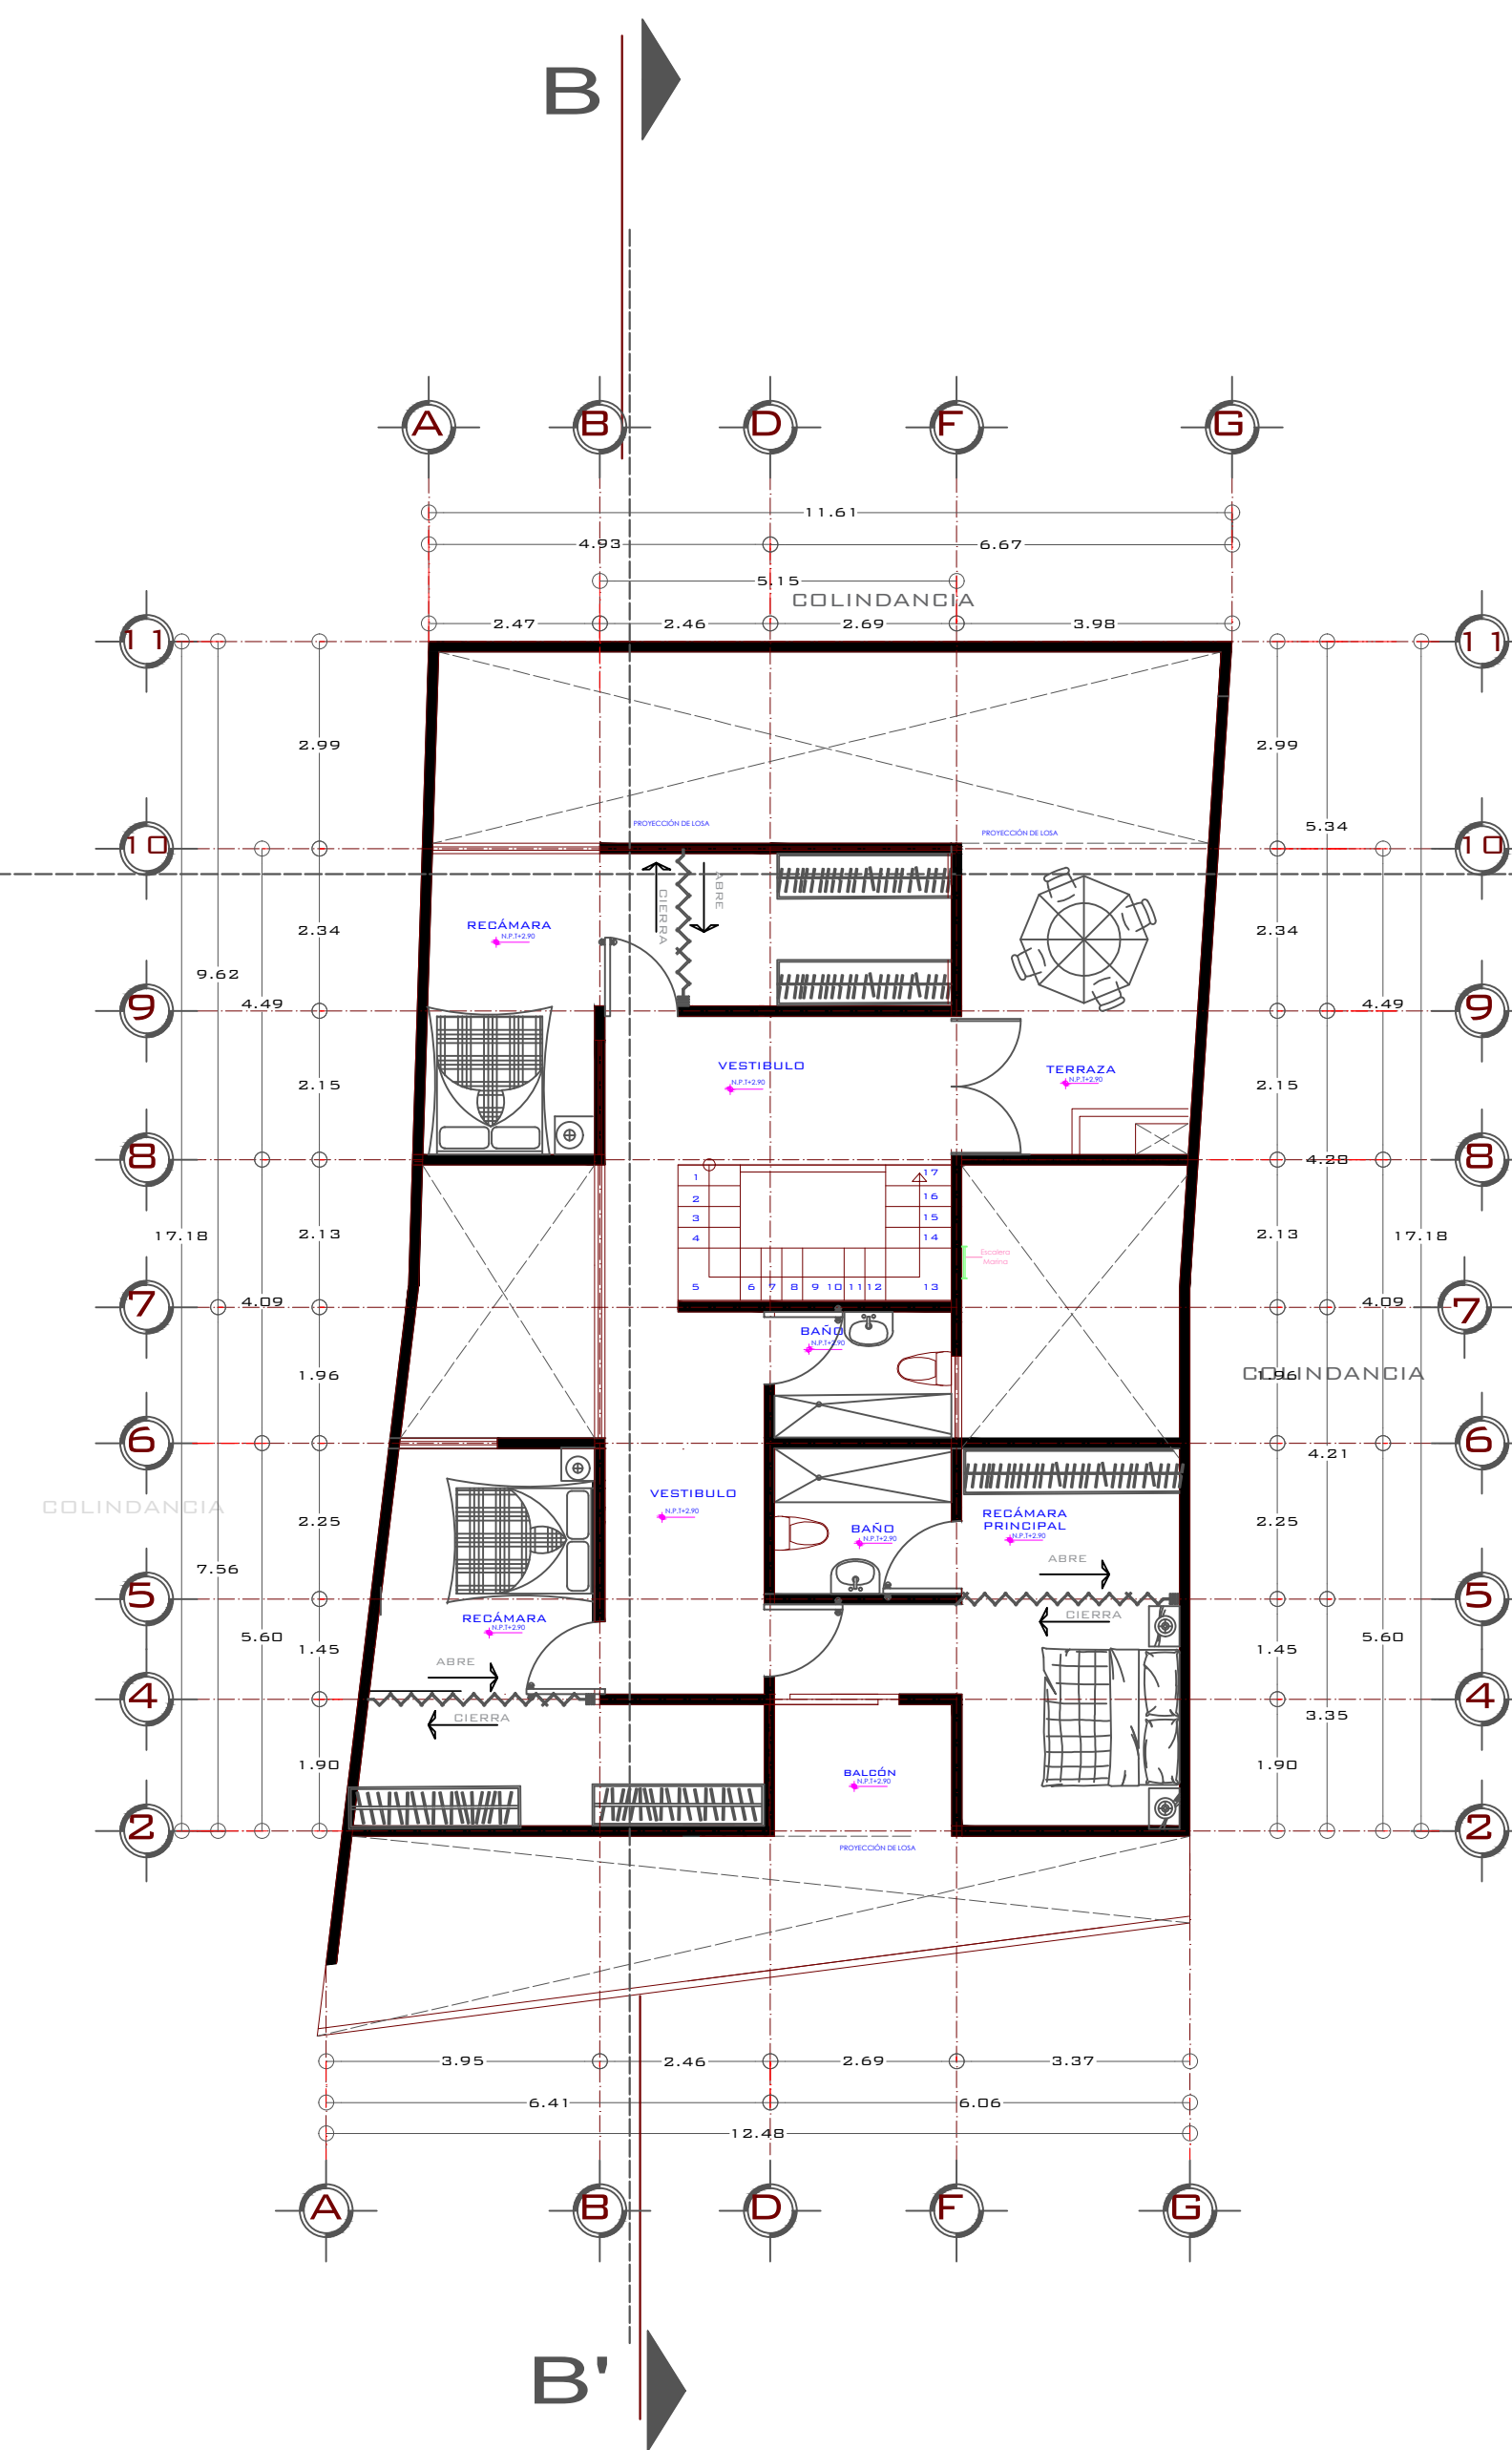


PLANTA ALTA

ESC 1.100

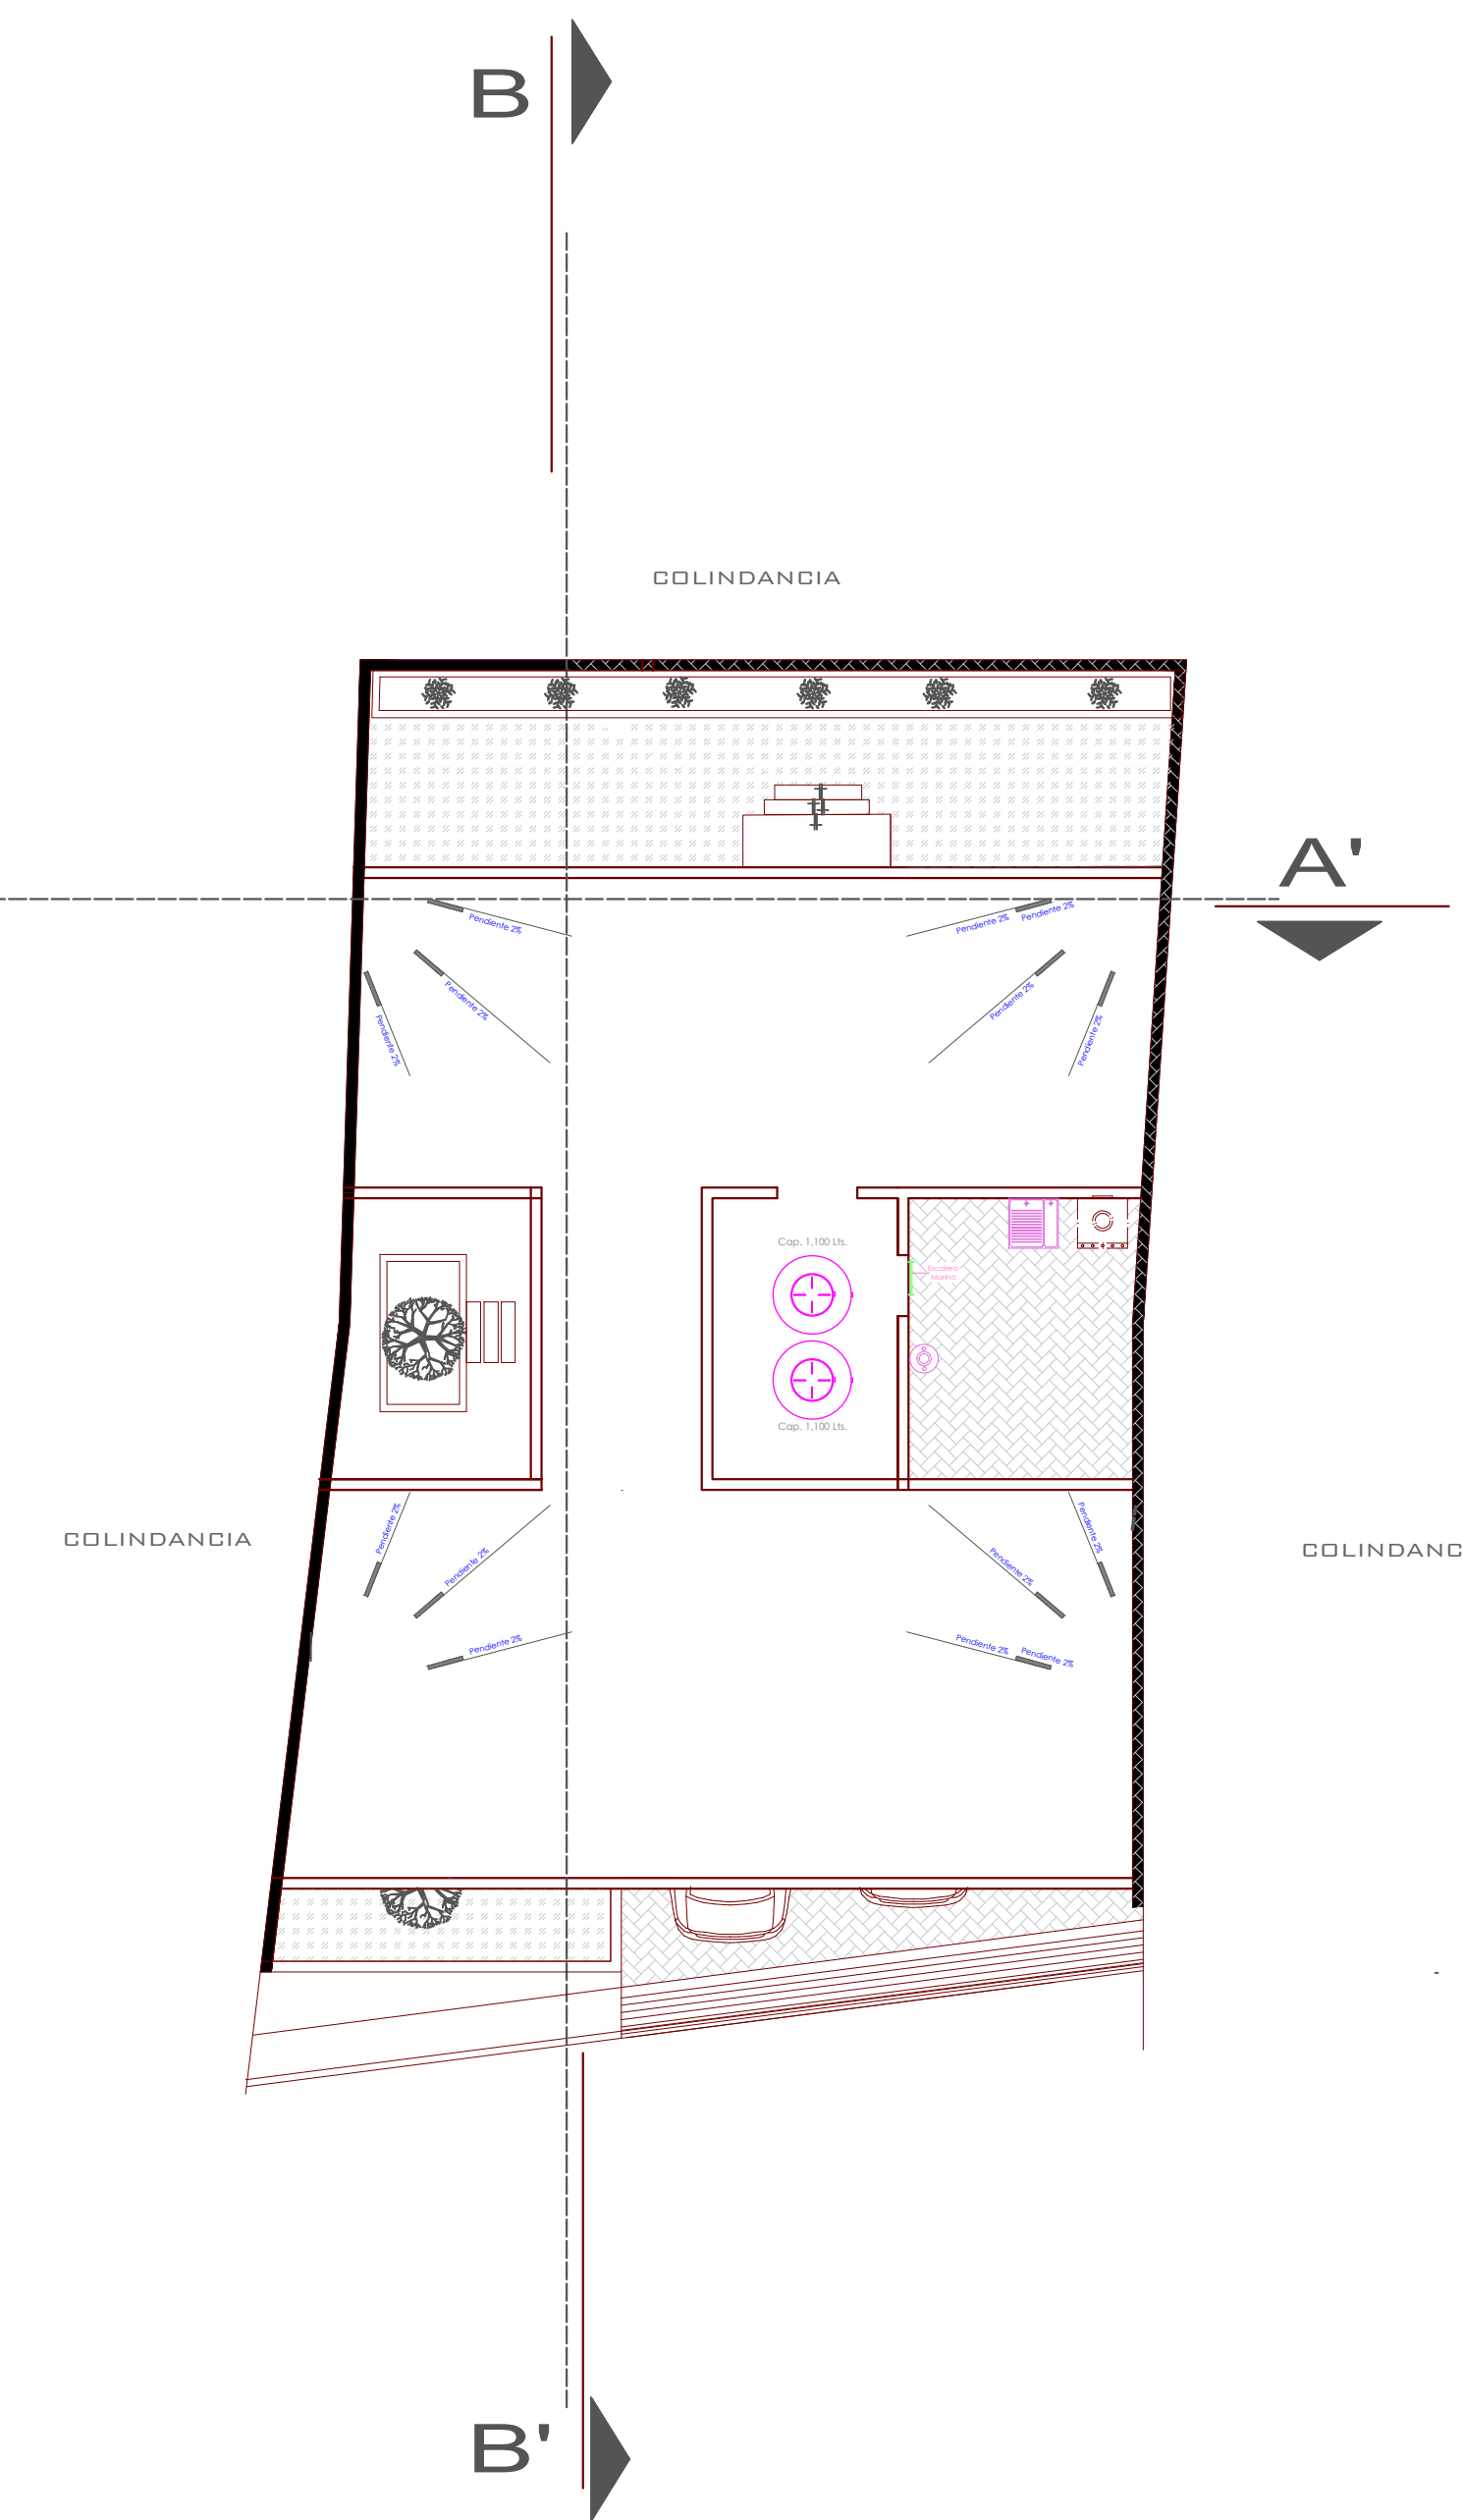

PLANTA DE CONJUNTO

ESC 1.100

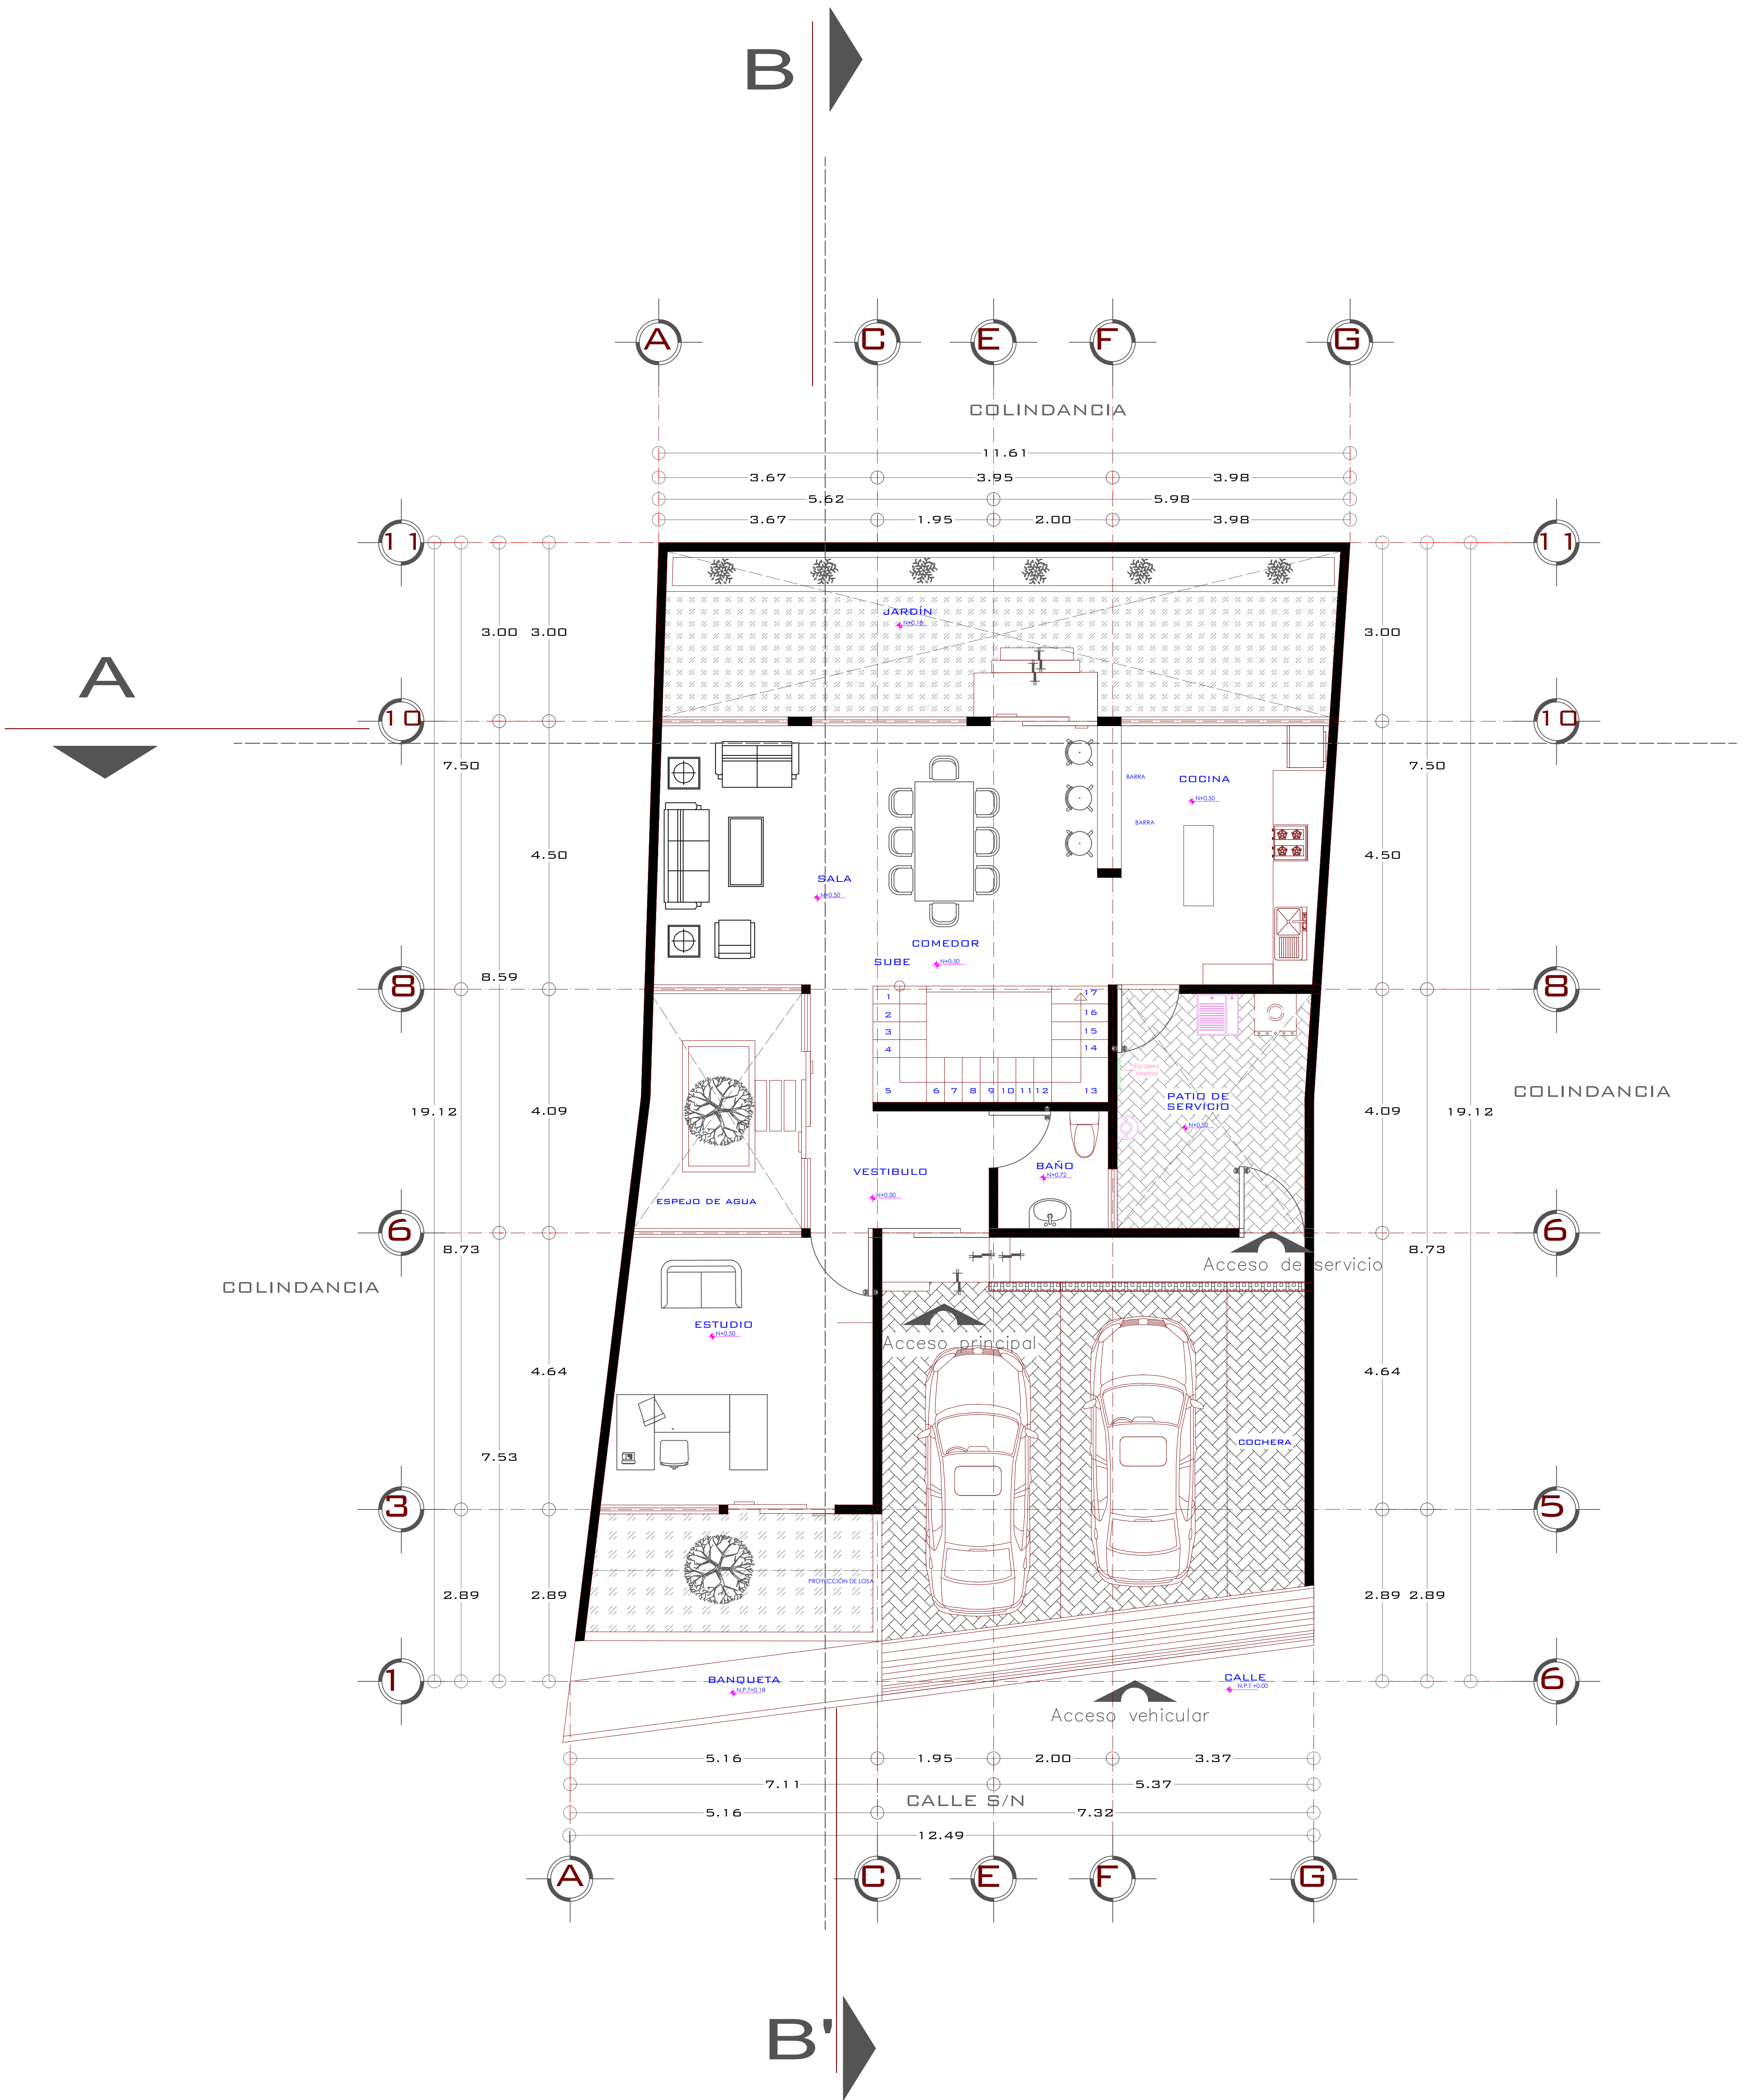



PLANTA BAJA

ESC 1.100

B



A B D F G

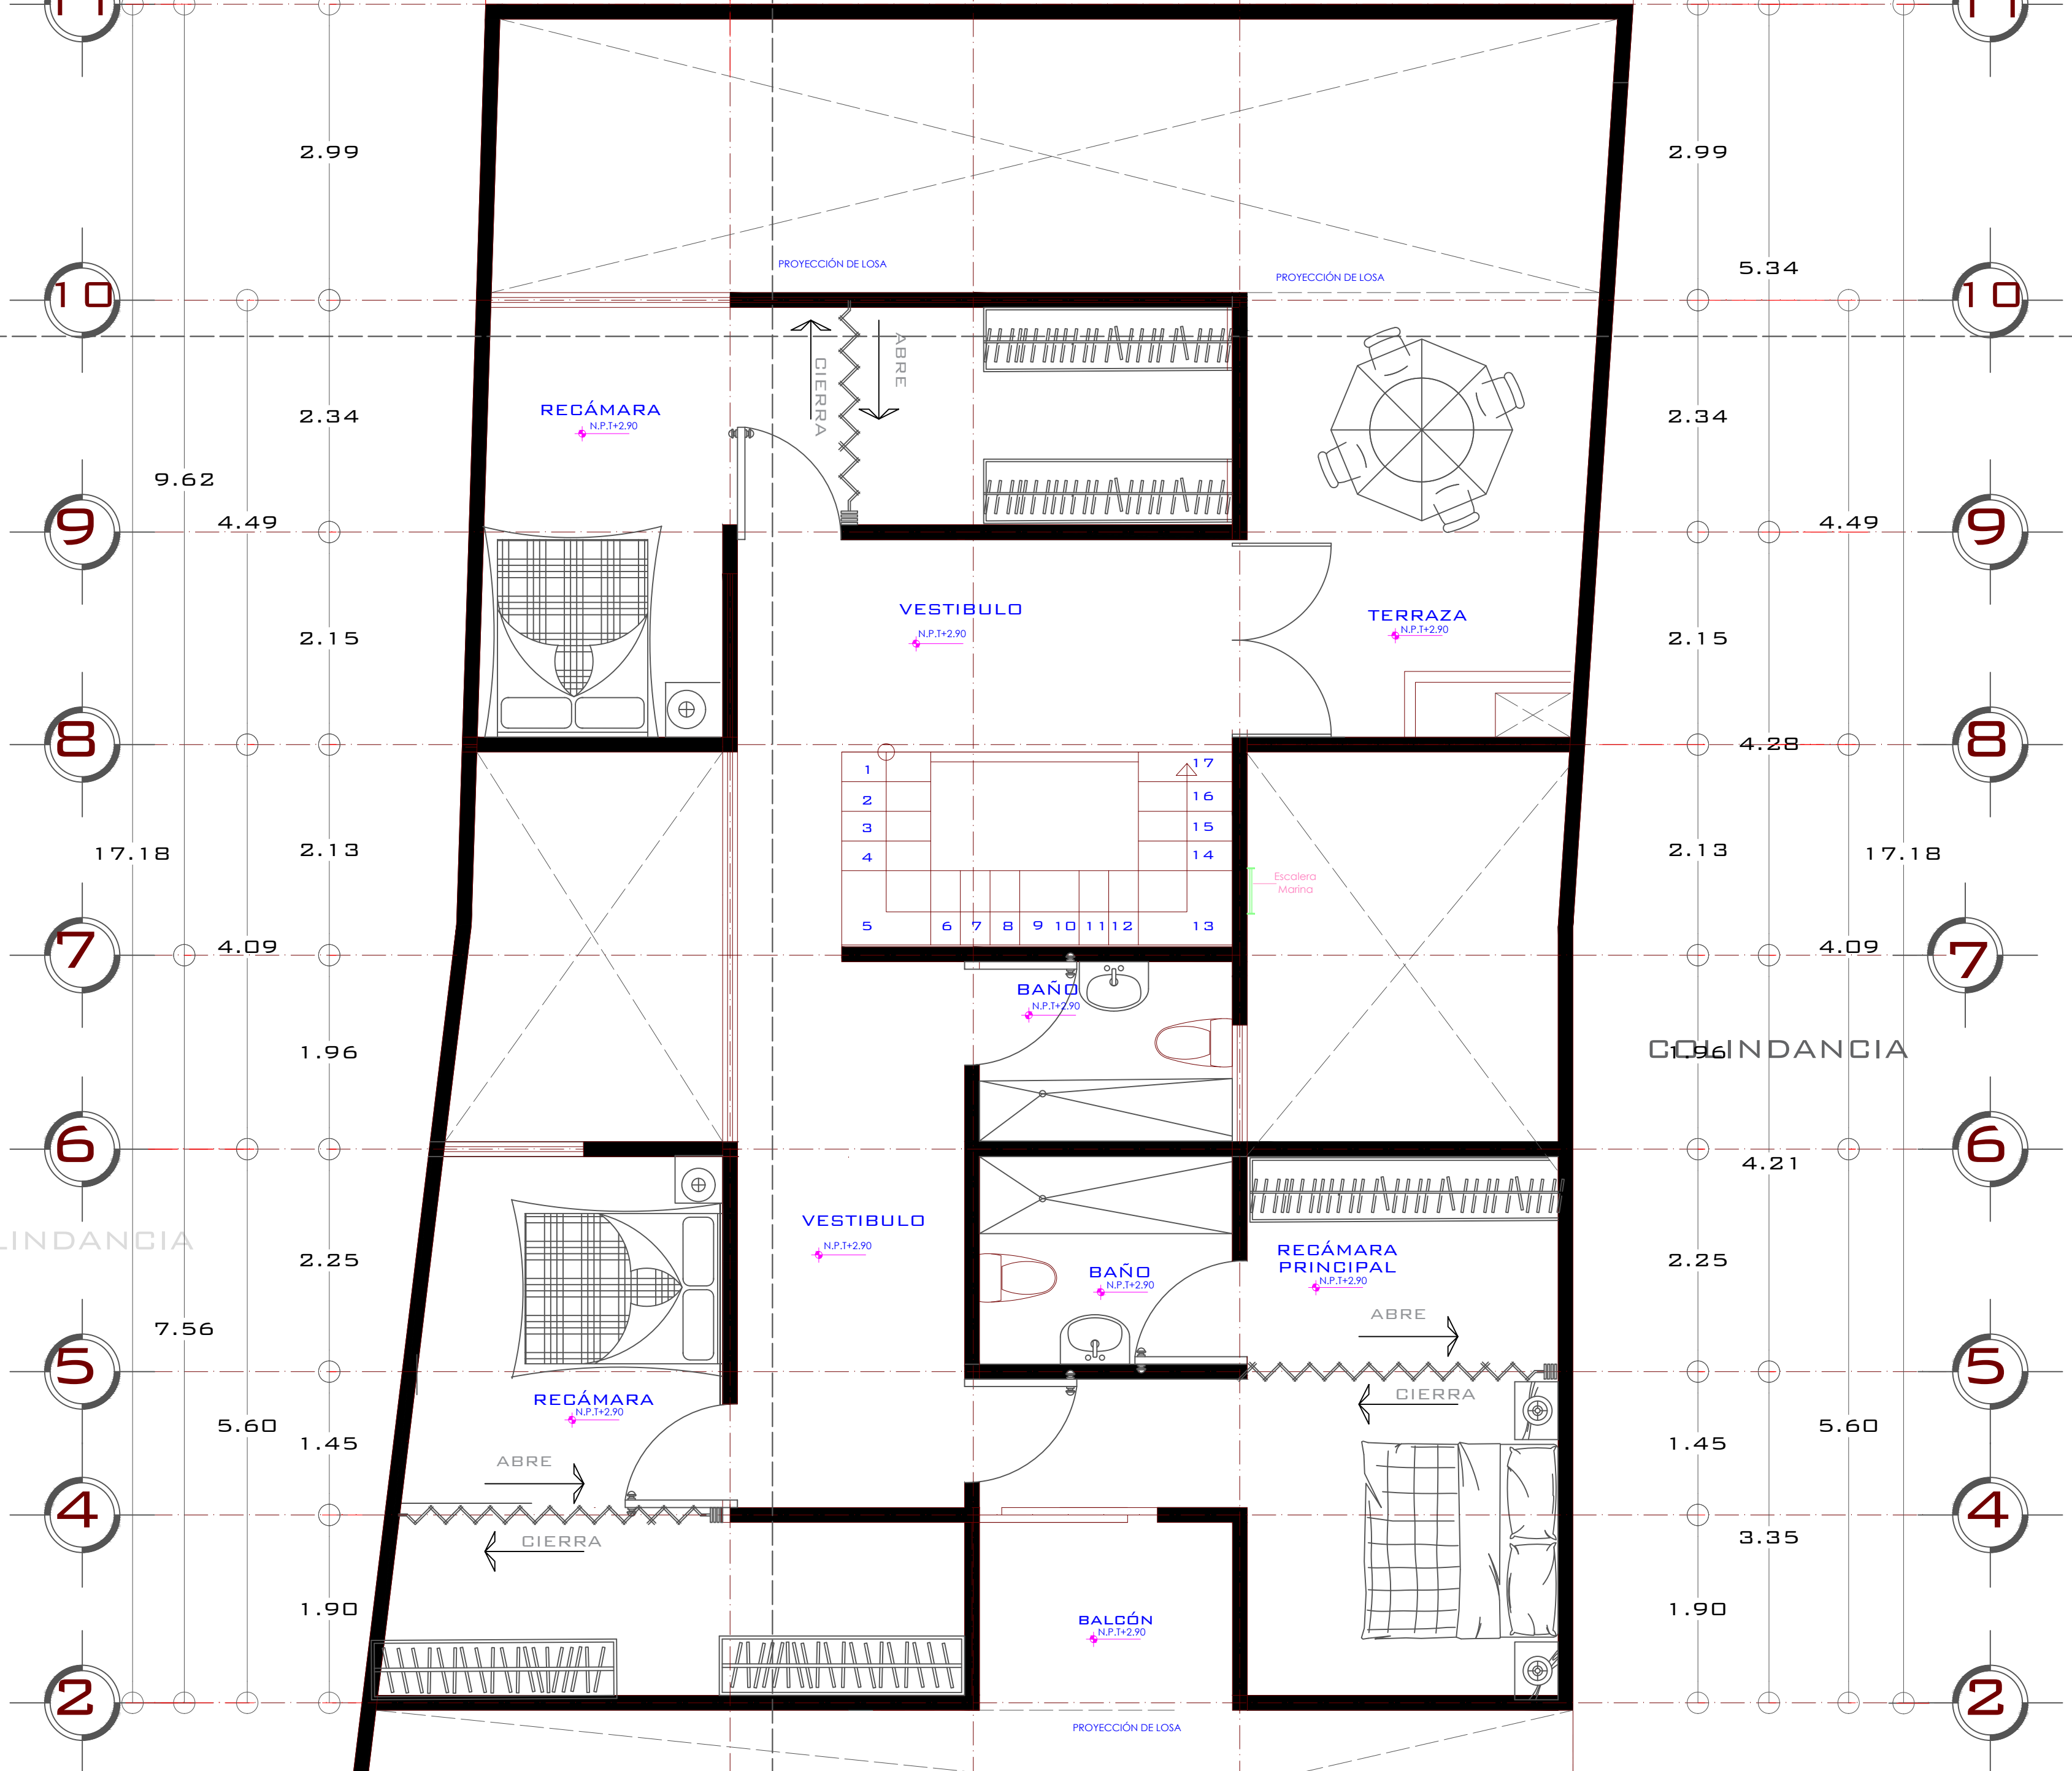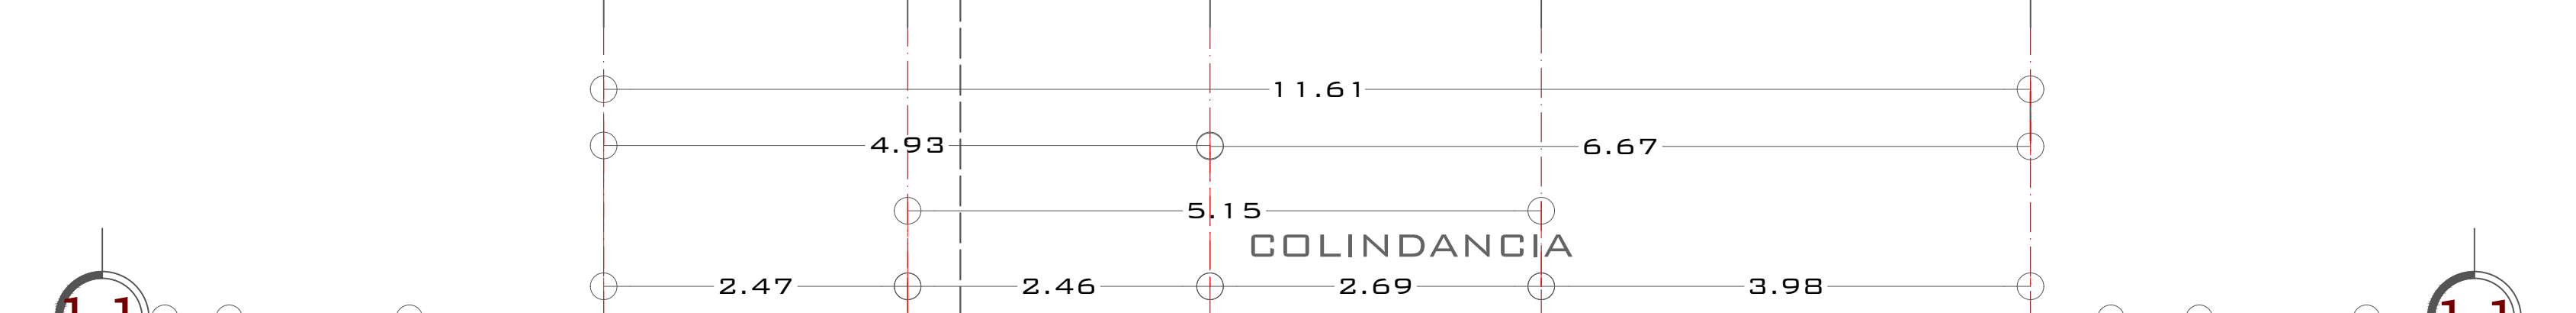

B'



PLANTA ALTA


ESC 1.100

B




COLINDANCIA

A'

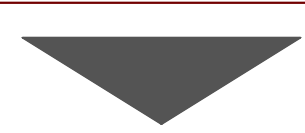

COLINDANCIA

COLINDANCIA

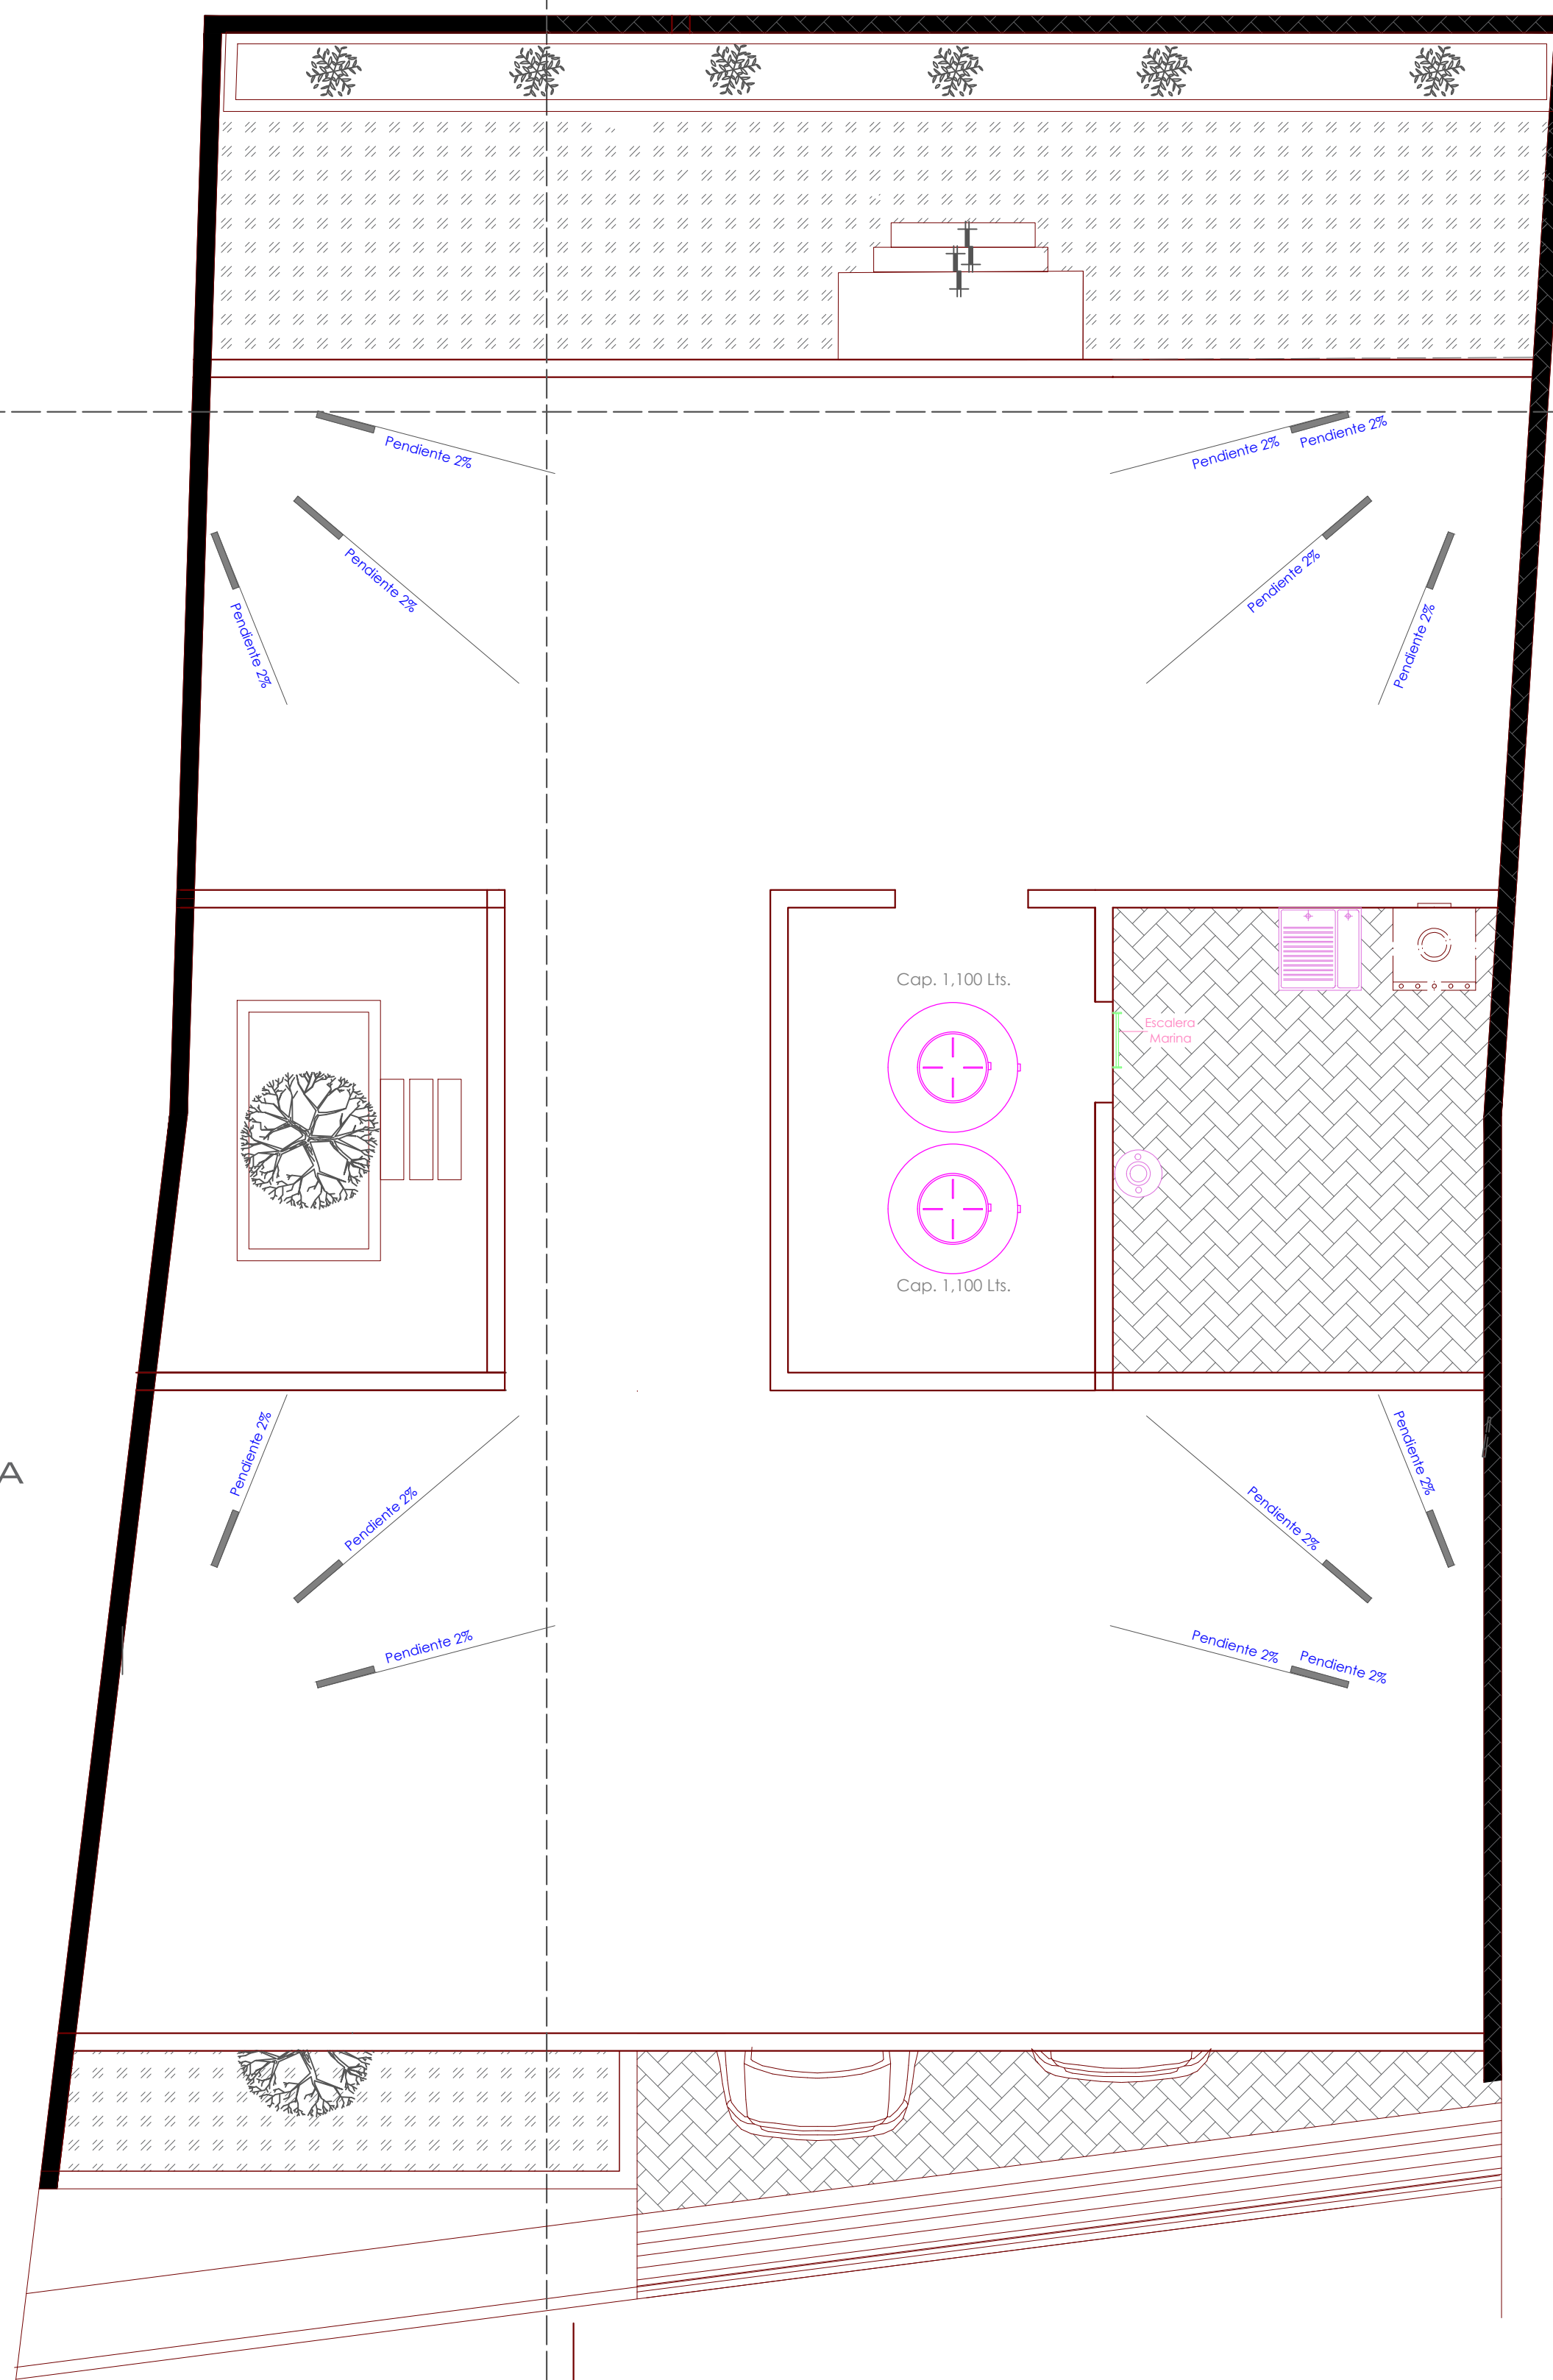

PLANTA DE CONJUNTO

ESC 1.100