

ALUMNO: ELIAN RUBEN DELEON PENAGOS

6° CUATRIMESTRE DE ARQUITECTURA GRADO

DISEÑO ARQUITECTONICO

PROYECTO:
CASA MINIMALISTA

DIRECCIÓN:
CARRETERA TZIMOL

PROPIETARIO:
VICTOR ALBORES

NOMBRE DEL PLANO:

PLANTA ARQUITECTÓNICA BAJA

PLANTA ARQUITECTÓNICA ALTA

PLANTA ARQUITECTÓNICA AZOTEA

COMITÁN DE DOMÍNGUEZ

FIRMA:

ESCALA:

1:100

ACOTACIÓN:
METROS


CLAVE

A-1

PLANO:

01/03


FECHA: 25/06/2020

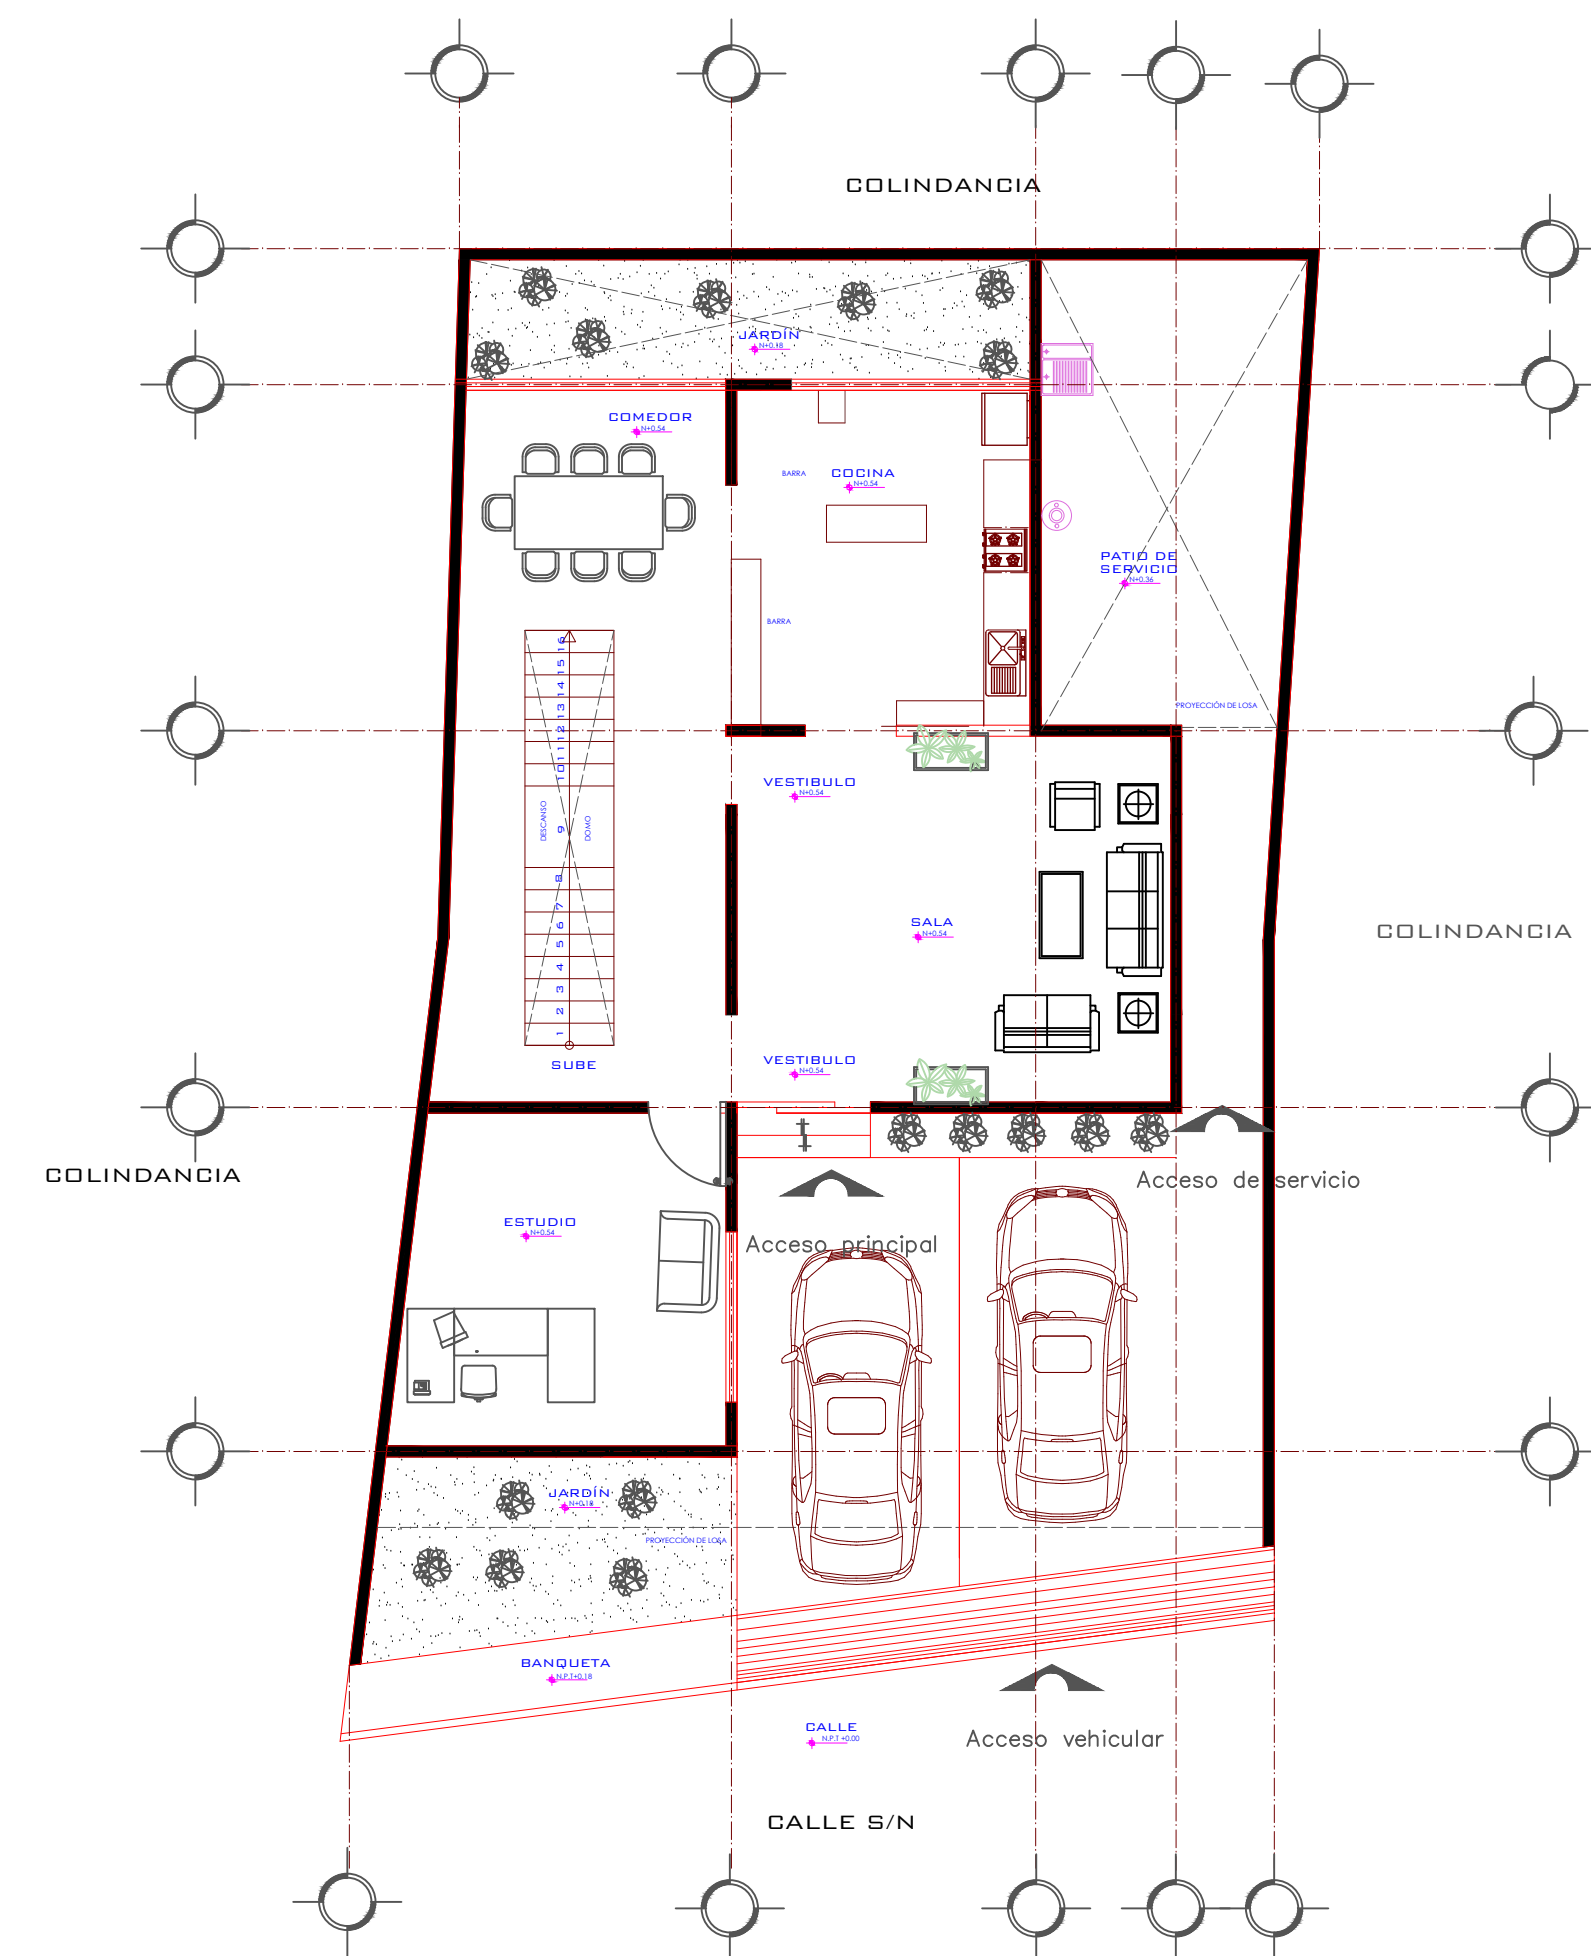

PLANTA BAJA
ESC 1.100



PLANTA ALTA
ESC 1.100

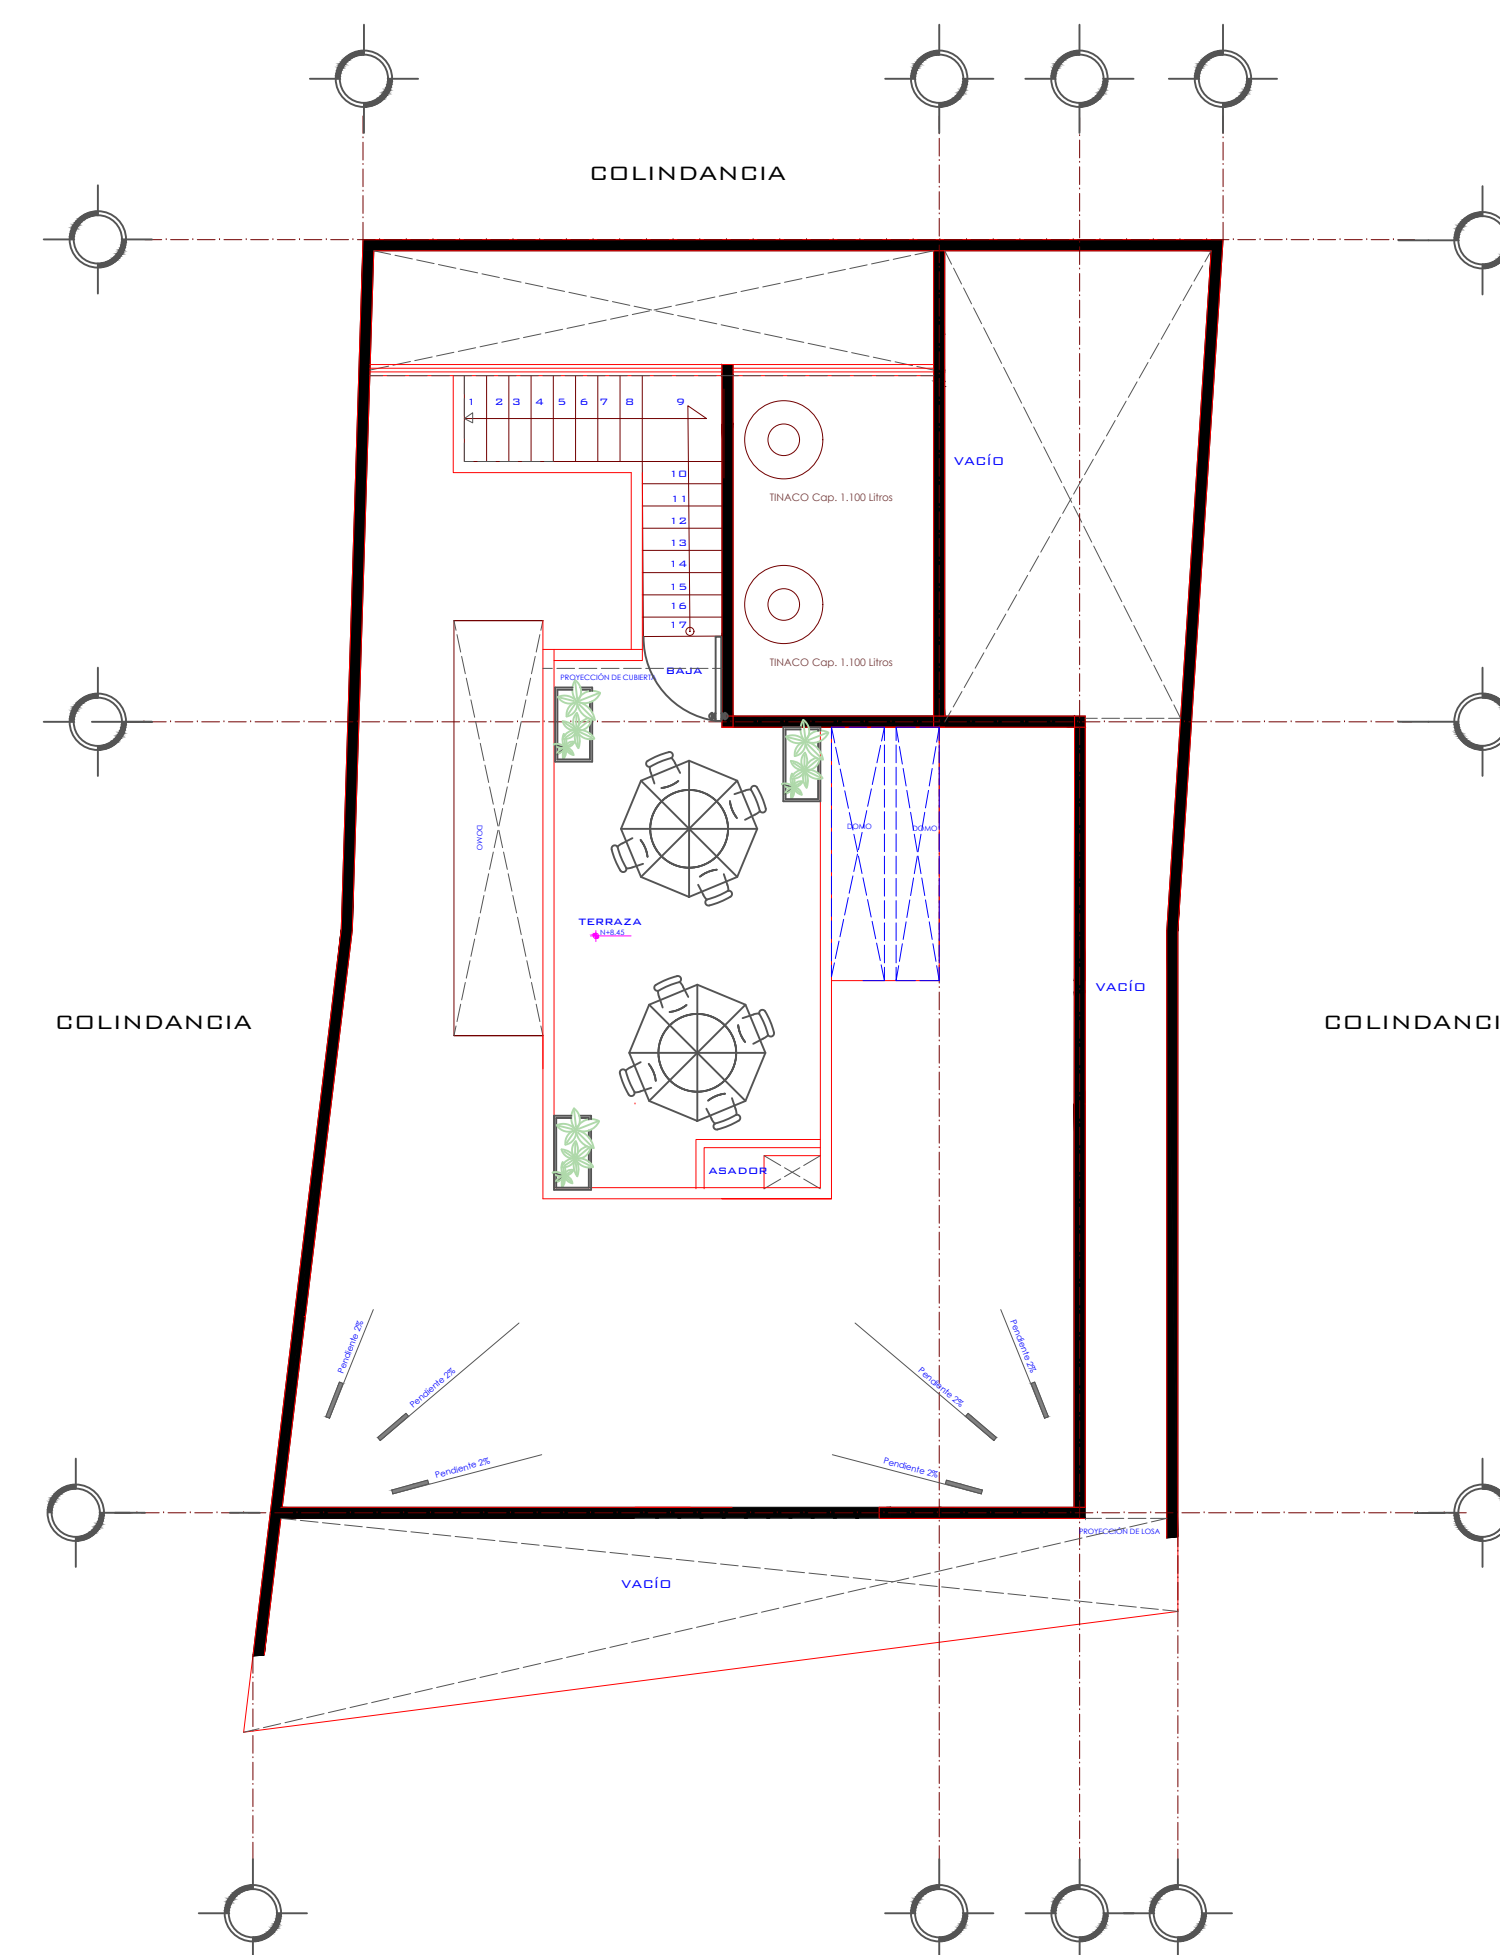

AZOTEA
ESC 1.100