

ALUMNO: ELIAN RUBEN DELEON PENAGOS

6° CUATRIMESTRE DE ARQUITECTURA GRADO

DISEÑO ARQUITECTONICO

PROYECTO:

CASA MINIMALISTA

DIRECCIÓN:

CARRETERA TZIMOL

PROPIETARIO:

VICTOR ALBORES

NOMBRE DEL PLANO:

PLANTA ARQUITECTÓNICA BAJA

PLANTA ARQUITECTÓNICA ALTA

PLANTA ARQUITECTÓNICA AZOTEA

COMITÁN DE DOMÍNGUEZ

FIRMA:

ESCALA:

1:100

ACOTACIÓN:
METROS


CLAVE

A-1


PLANO:

01/03


FECHA: 25/06/2020

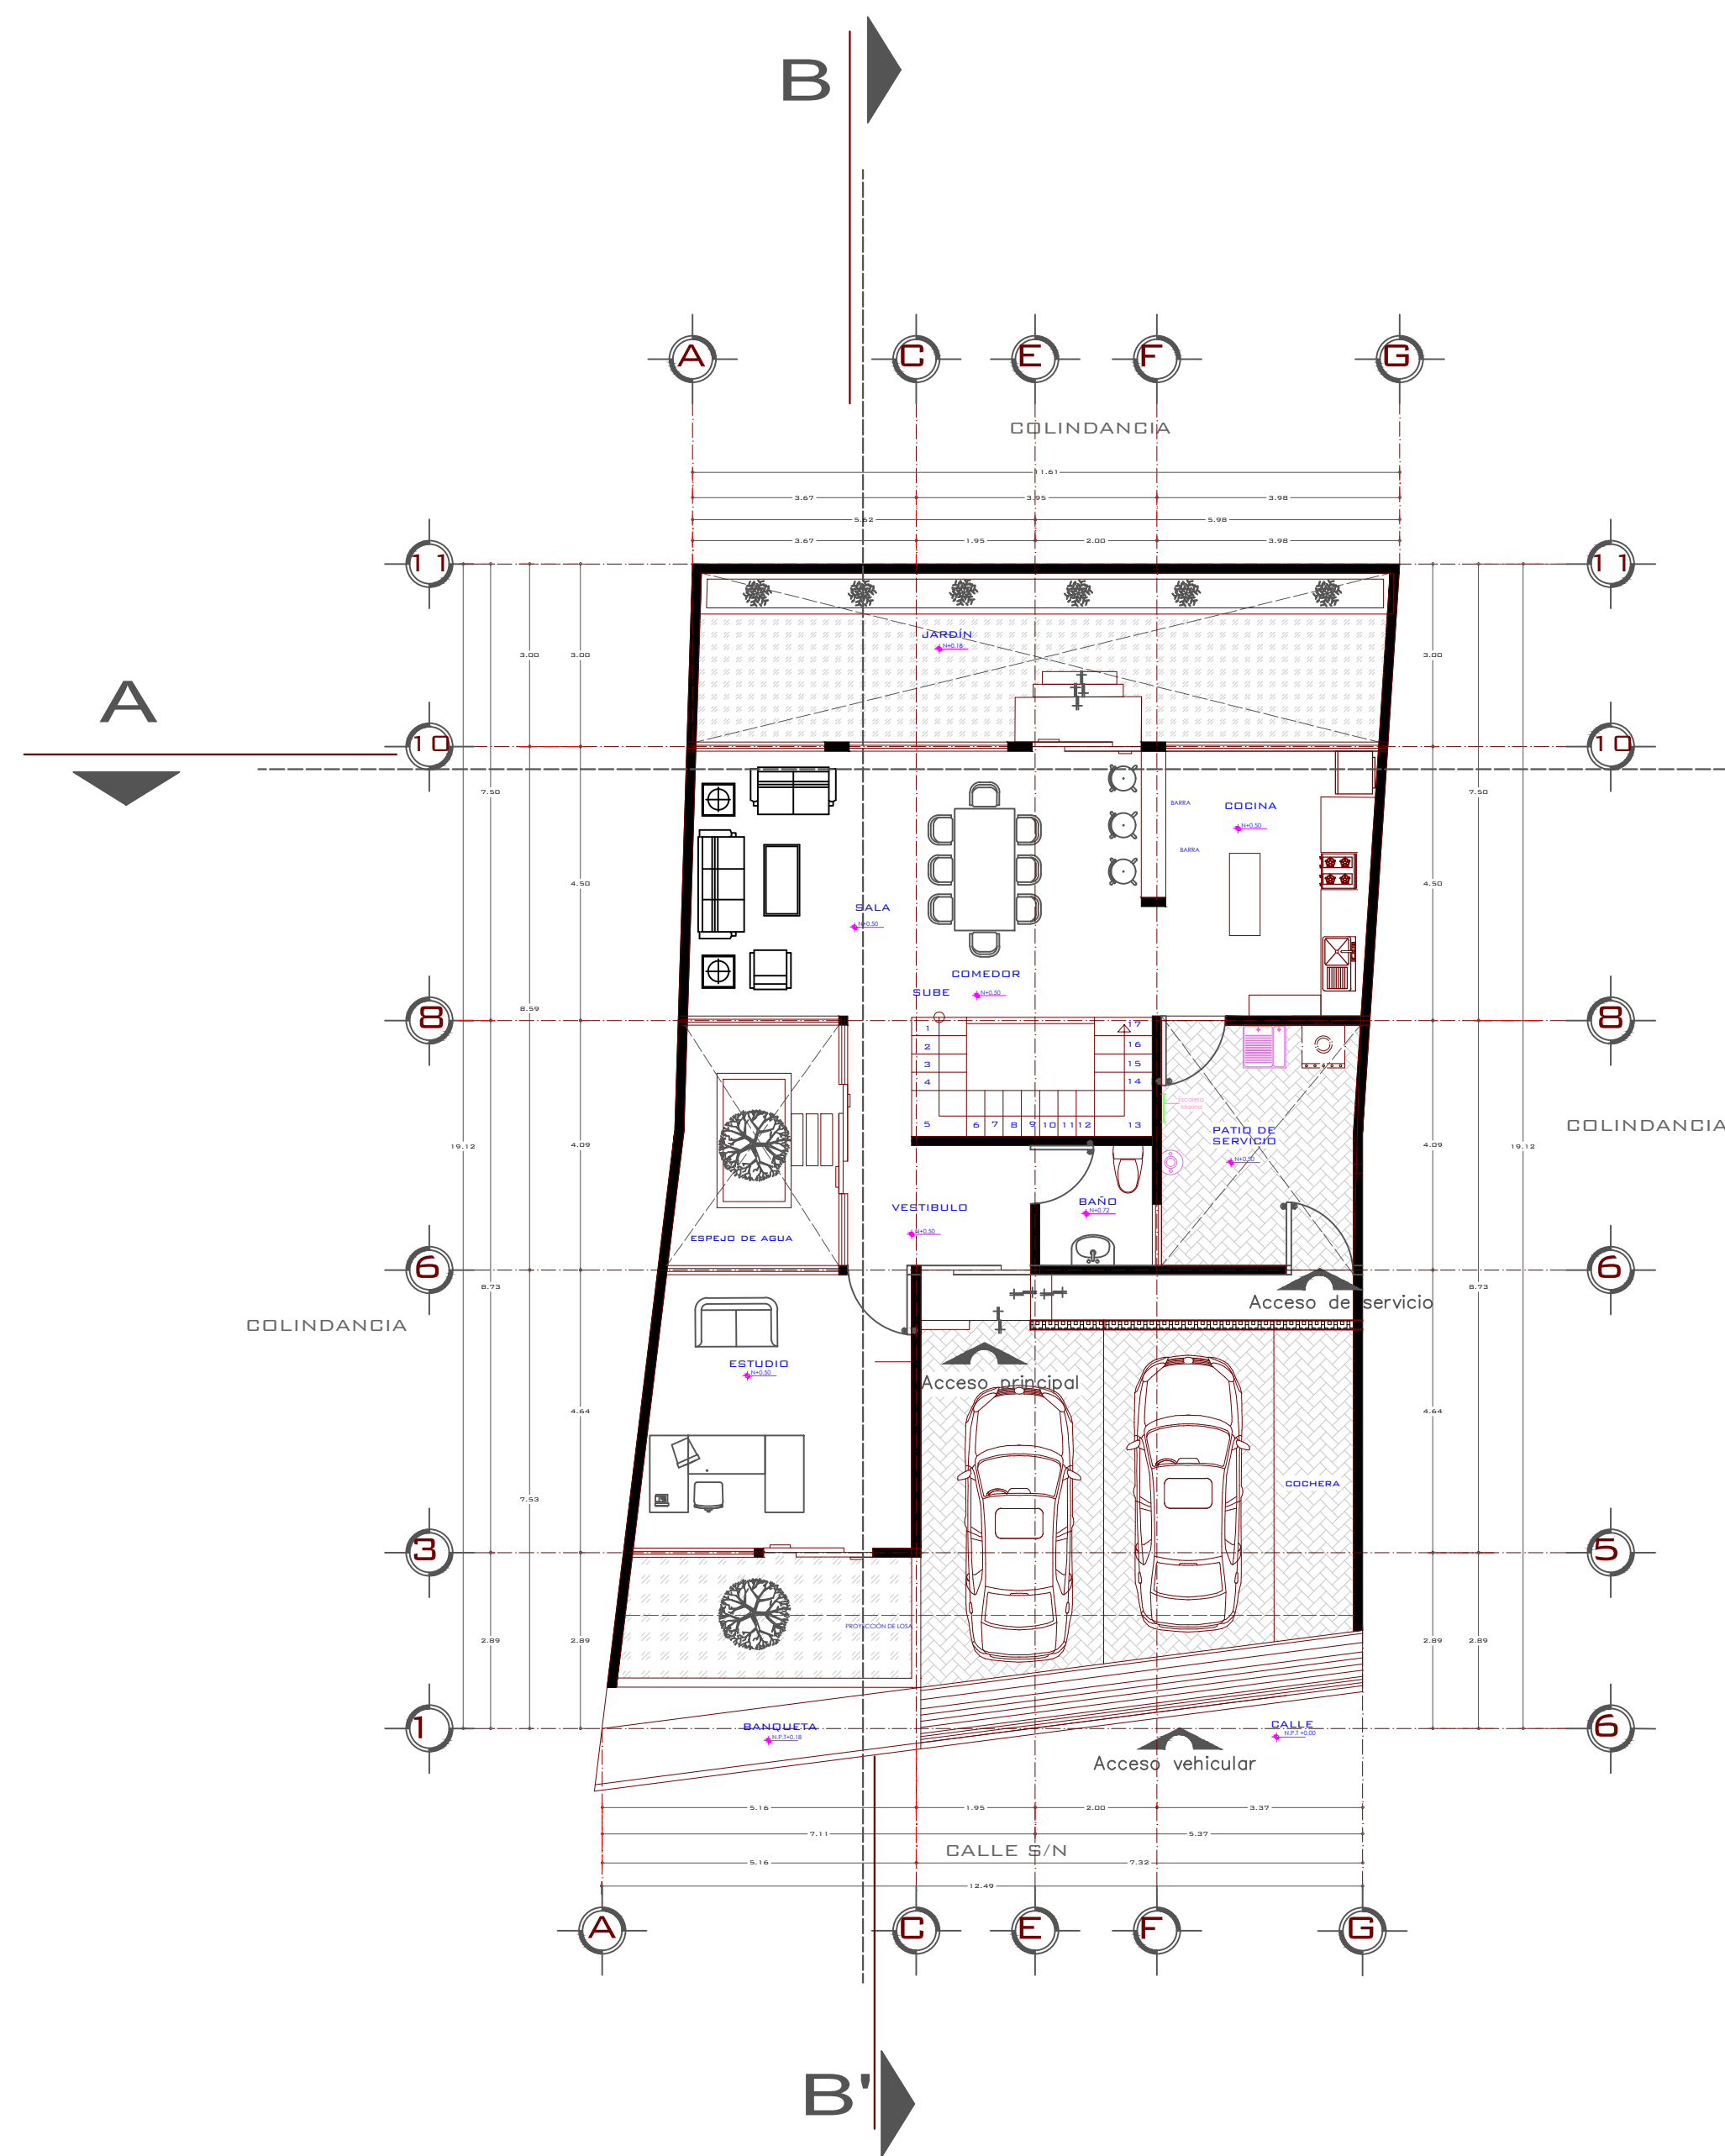

PLANTA BAJA
ESC 1.100

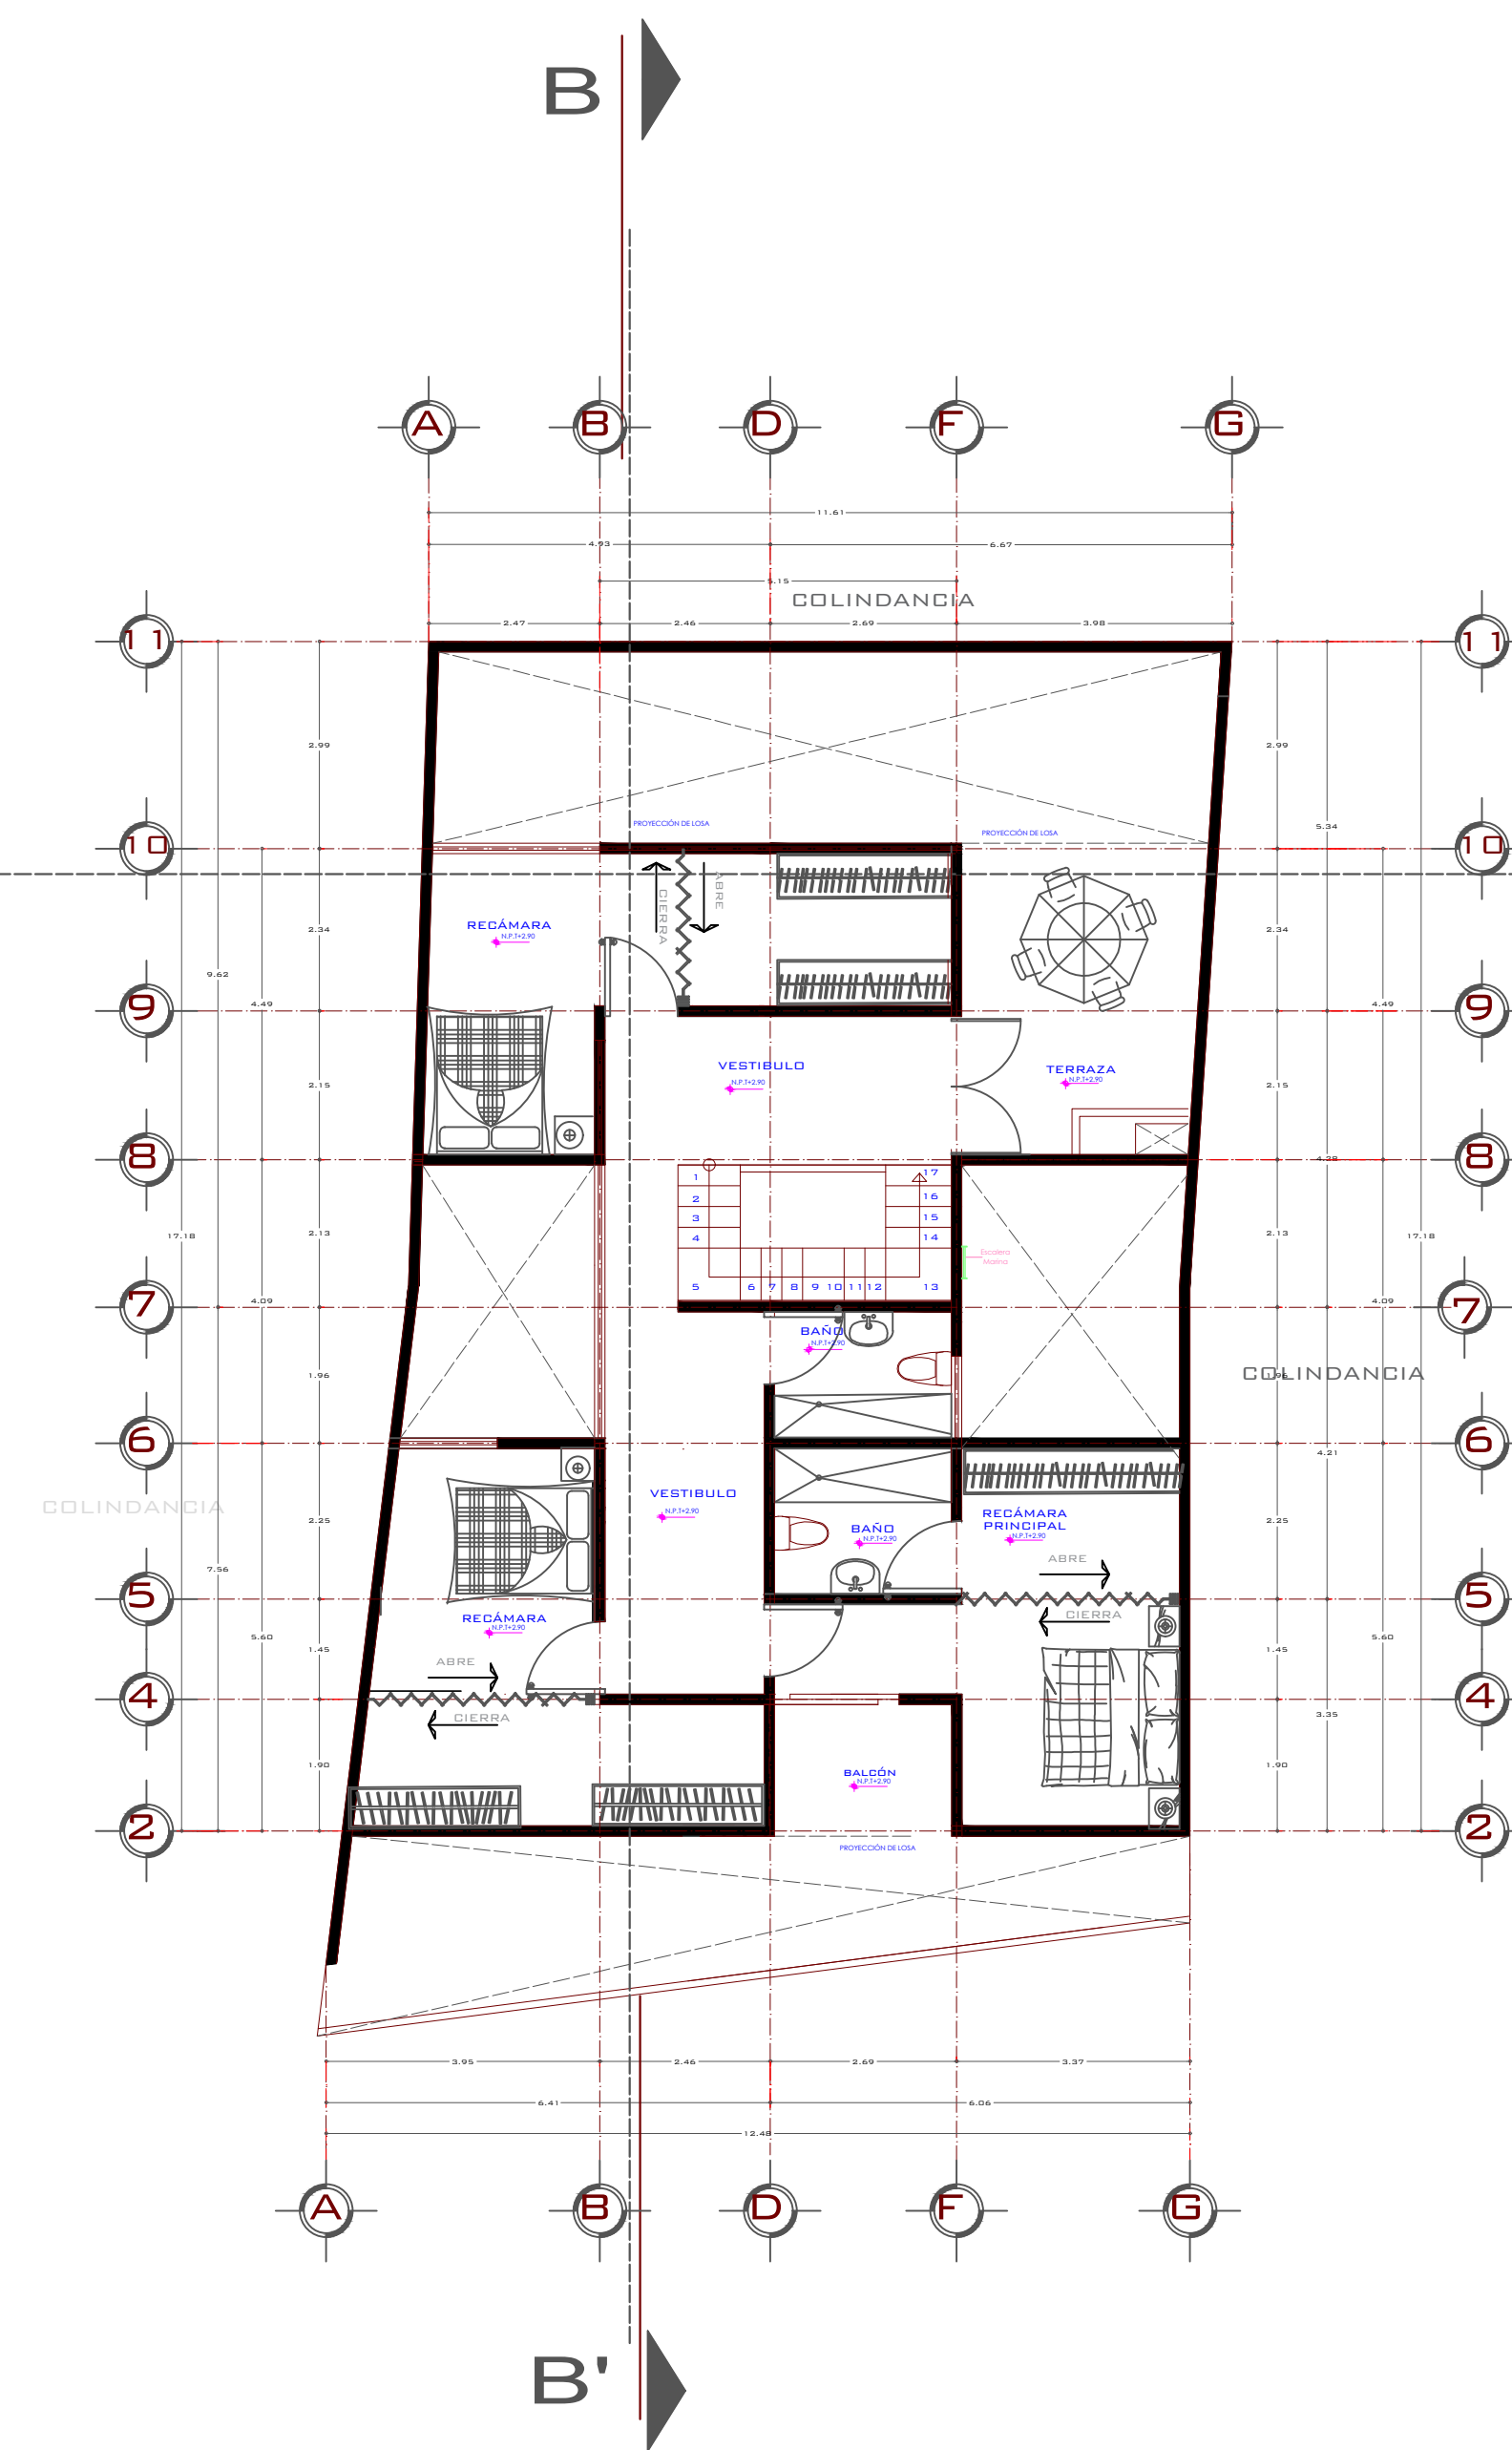

PLANTA ALTA
ESC 1.100

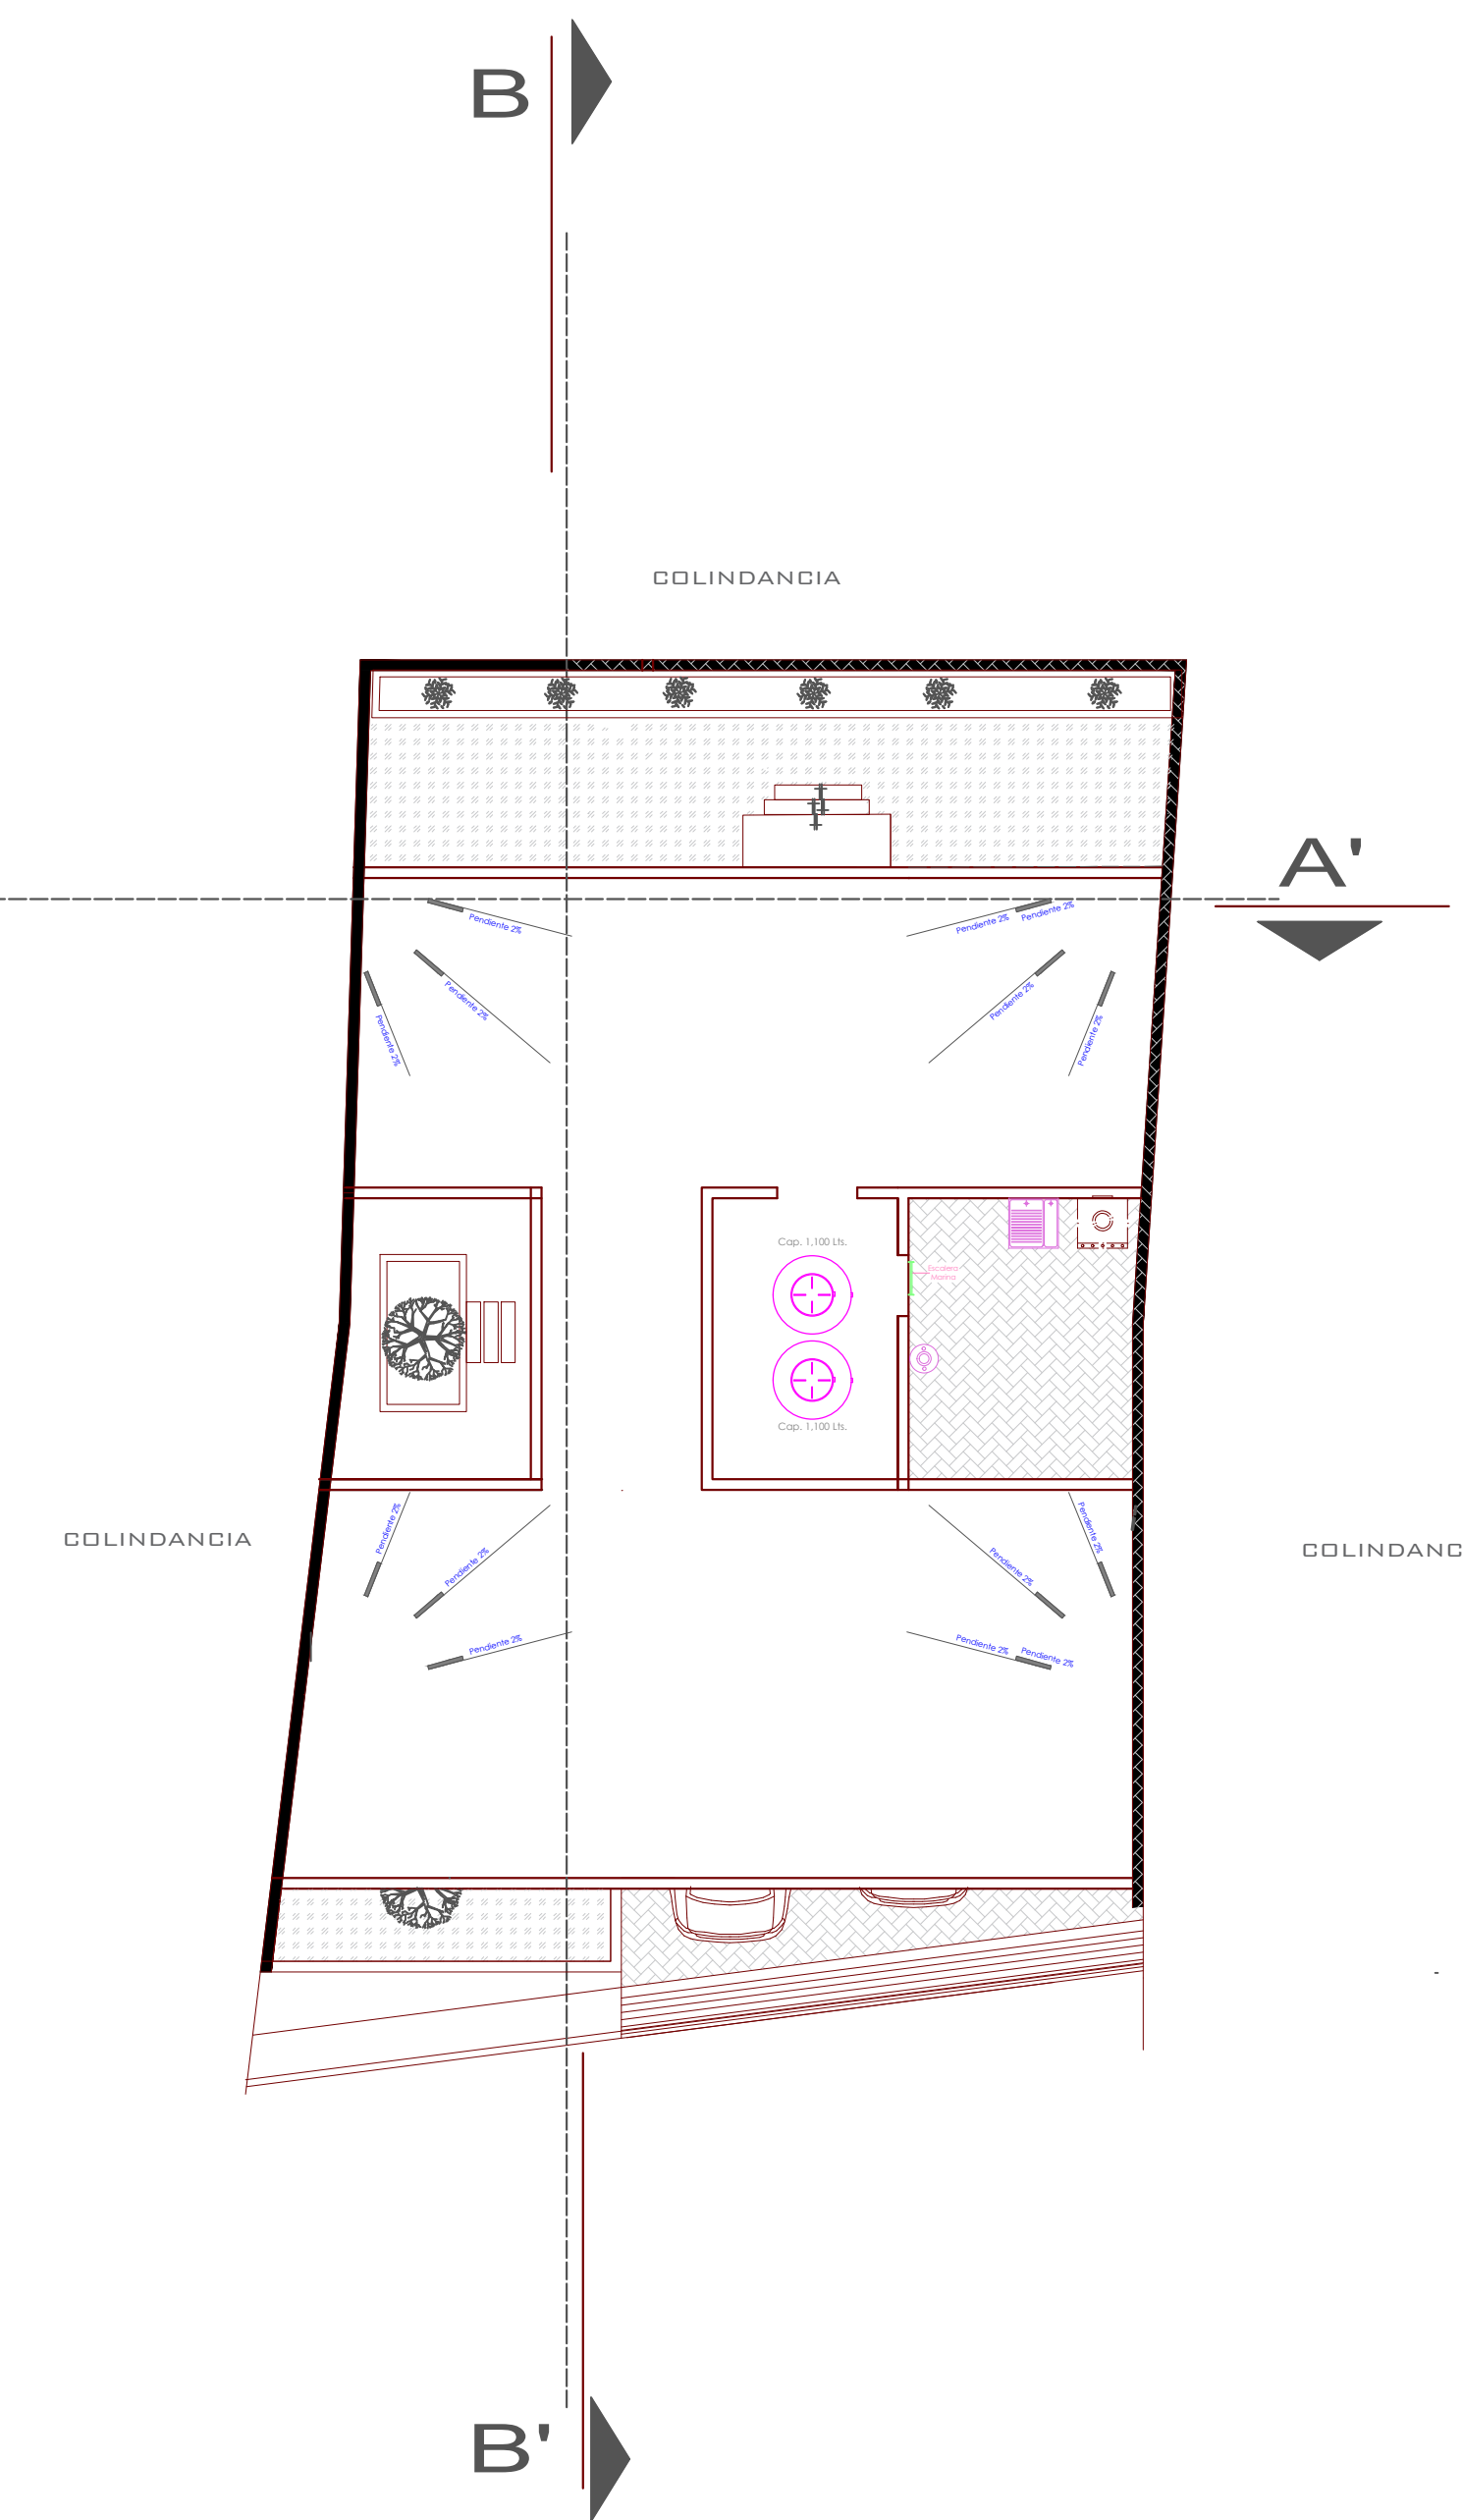


PLANTA DE CONJUNTO
ESC 1.100



CORTE TRANSVERSAL B - B'

ESC 1.100

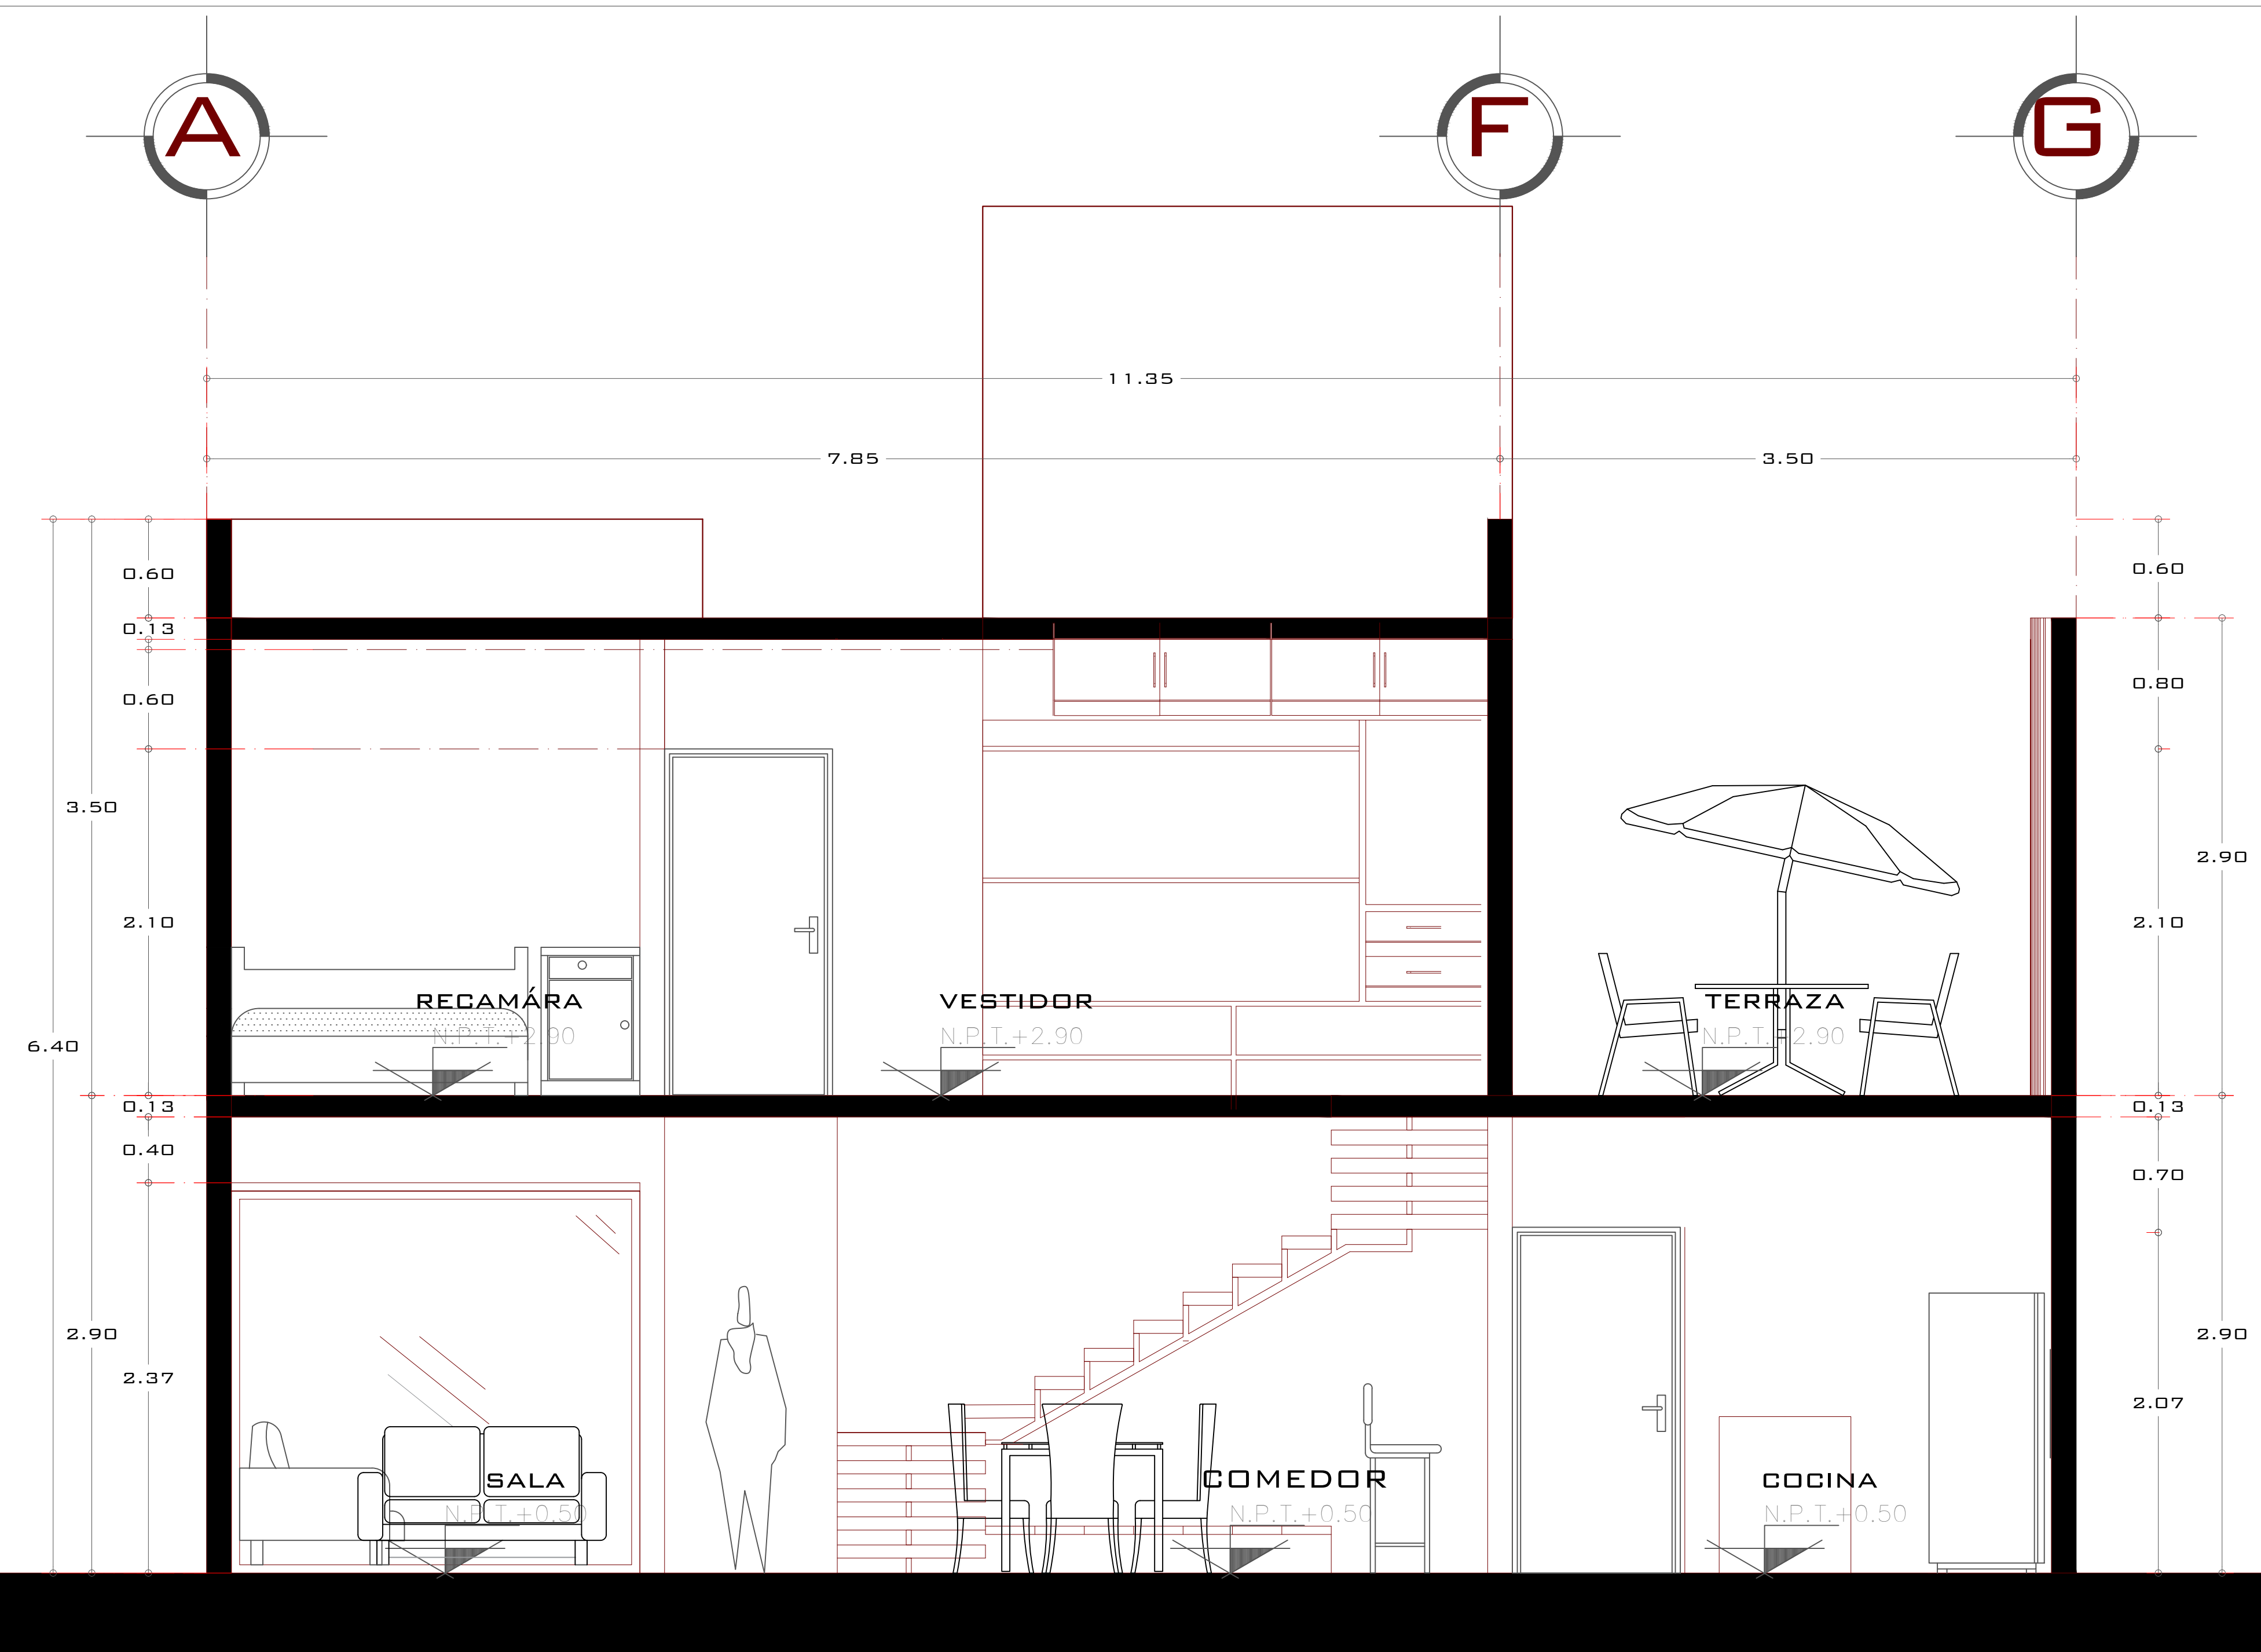

CORTE TRANSVERSAL A - A'

ESC 1.100