
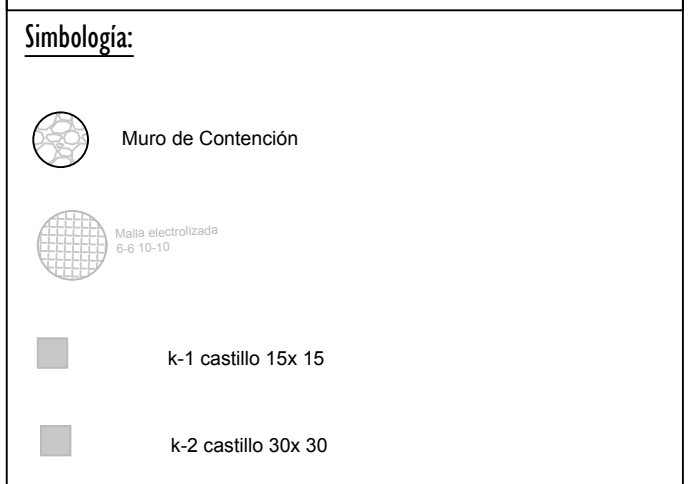
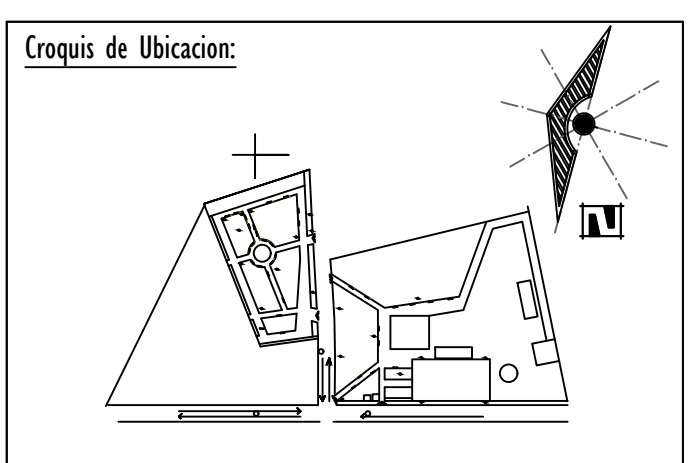
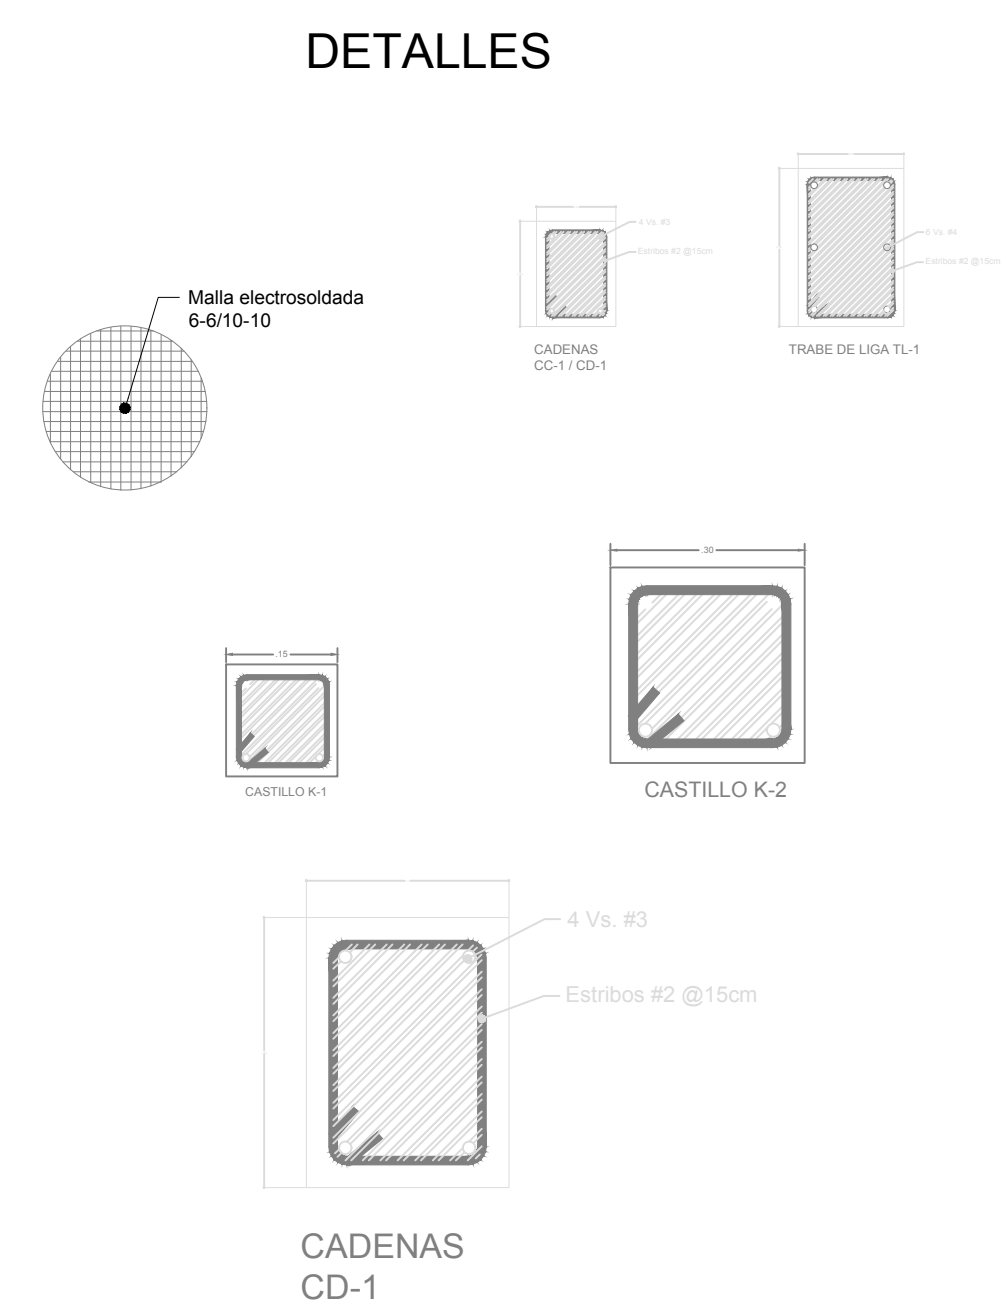
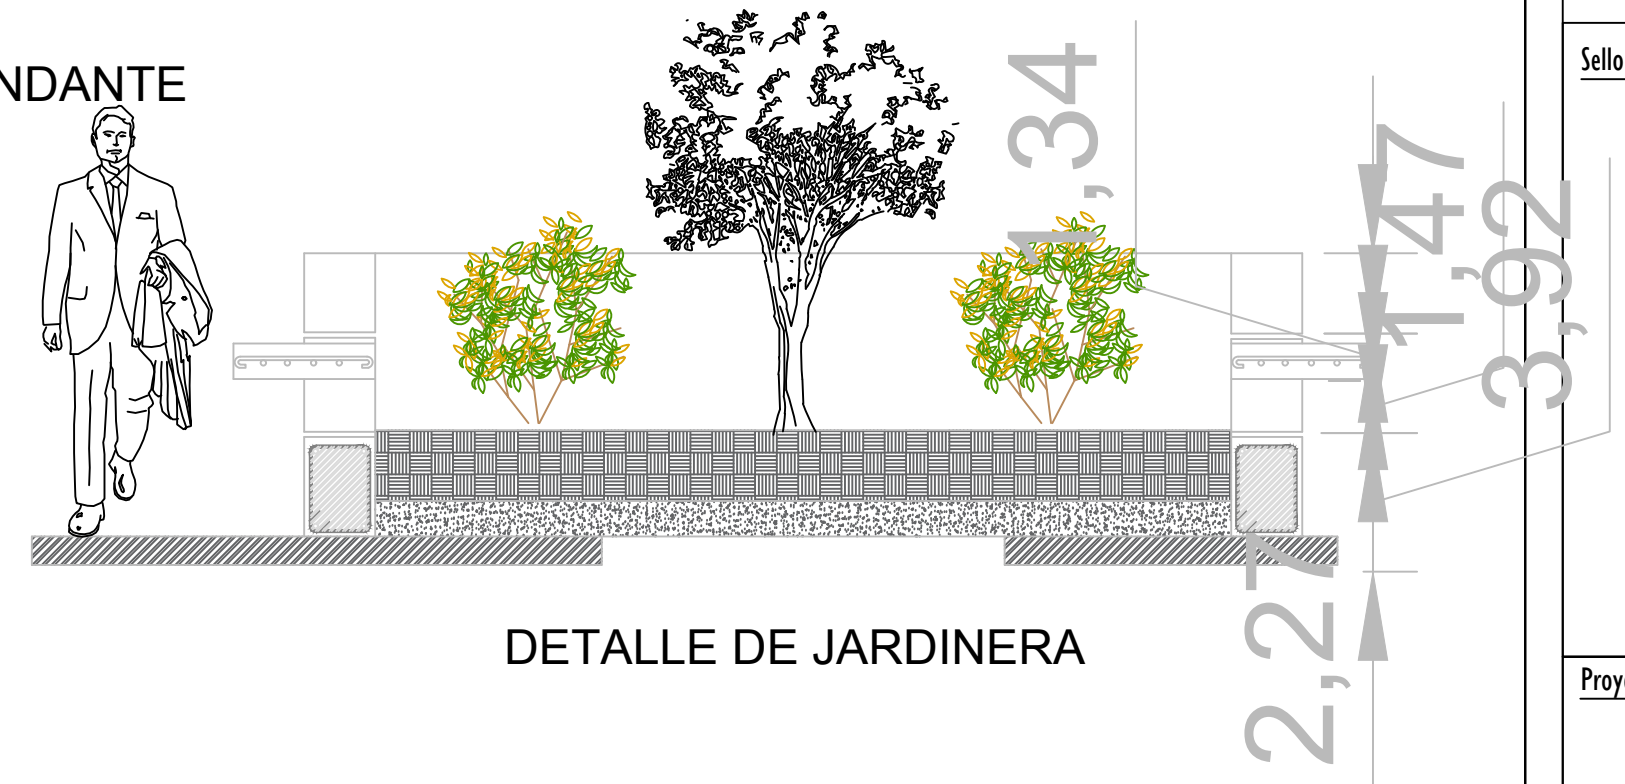


PLANTA DE CIMENTACIÓN
ESC..... 1:75

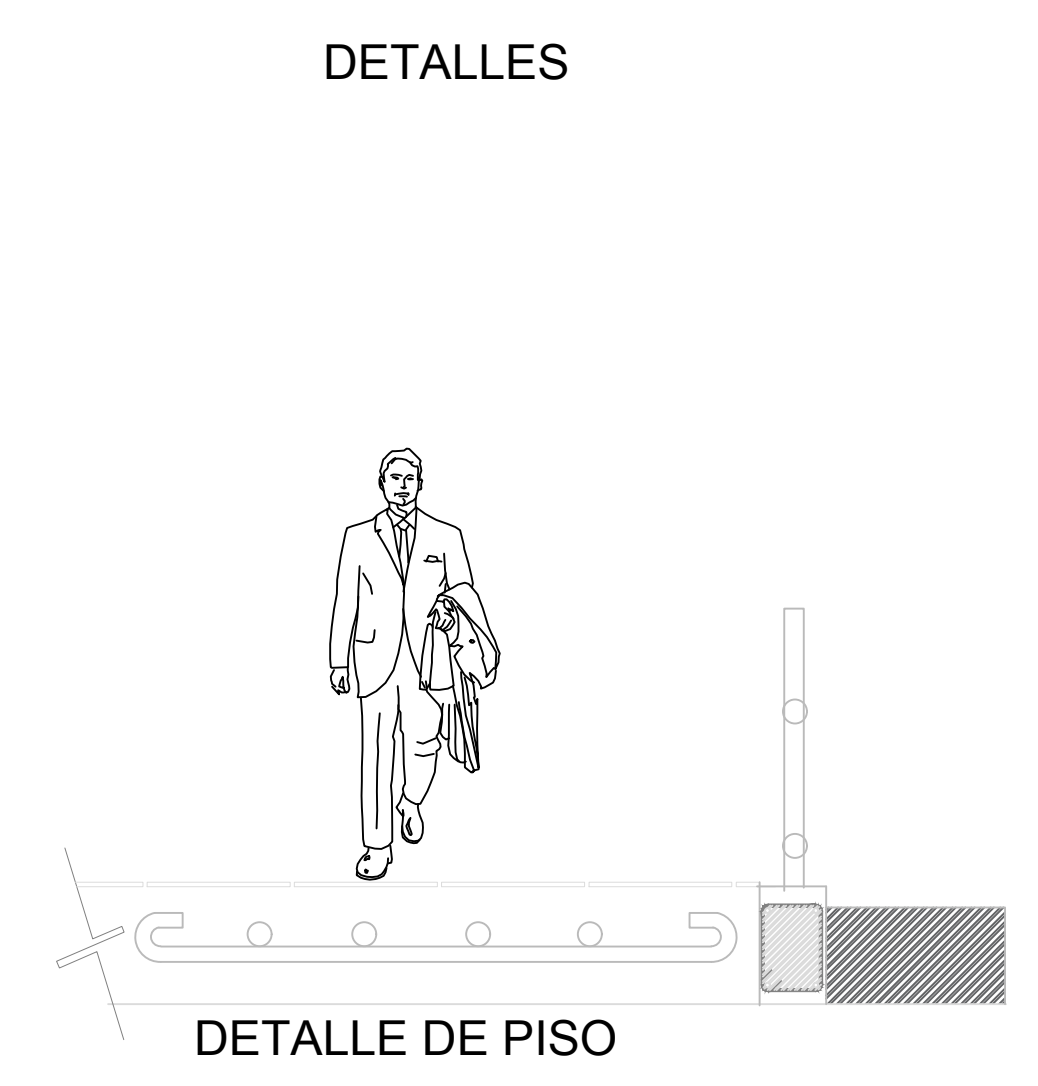

Sello del Colegio:

Proyecto: PROYECTO REMODELACIÓN DEL PARQUE DE YALCHIVOL

Dirección: BARRIO YALCHIVOL, Comitán de Domínguez, Chis.

Materia: Taller Integral de la Arquitectura

Arquitecto: VÍCTOR MANUEL SANTIAGO GUILLÉN

Dibujó: KAREN JUSELEN ROBLERO ORTIZ

Nombre del plano: **Planta estructural y detalles**

ESCUELA: **UDS** Escala: 1:75 metros

Plano: 01/02 Fecha: 06/2020 Clave: **A-01**