
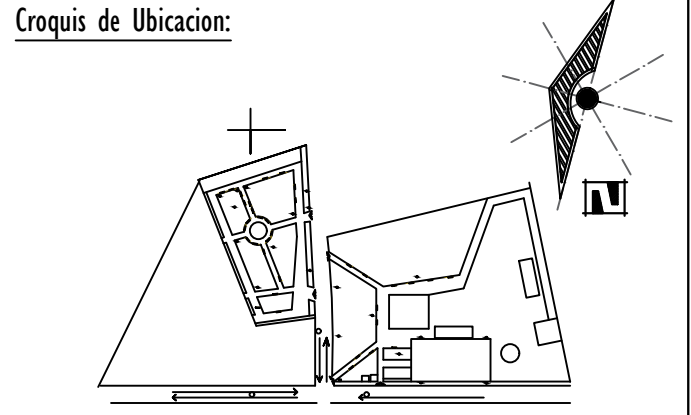


PLANTA DE CIMENTACIÓN  
ESC.....1:75

DETALLES

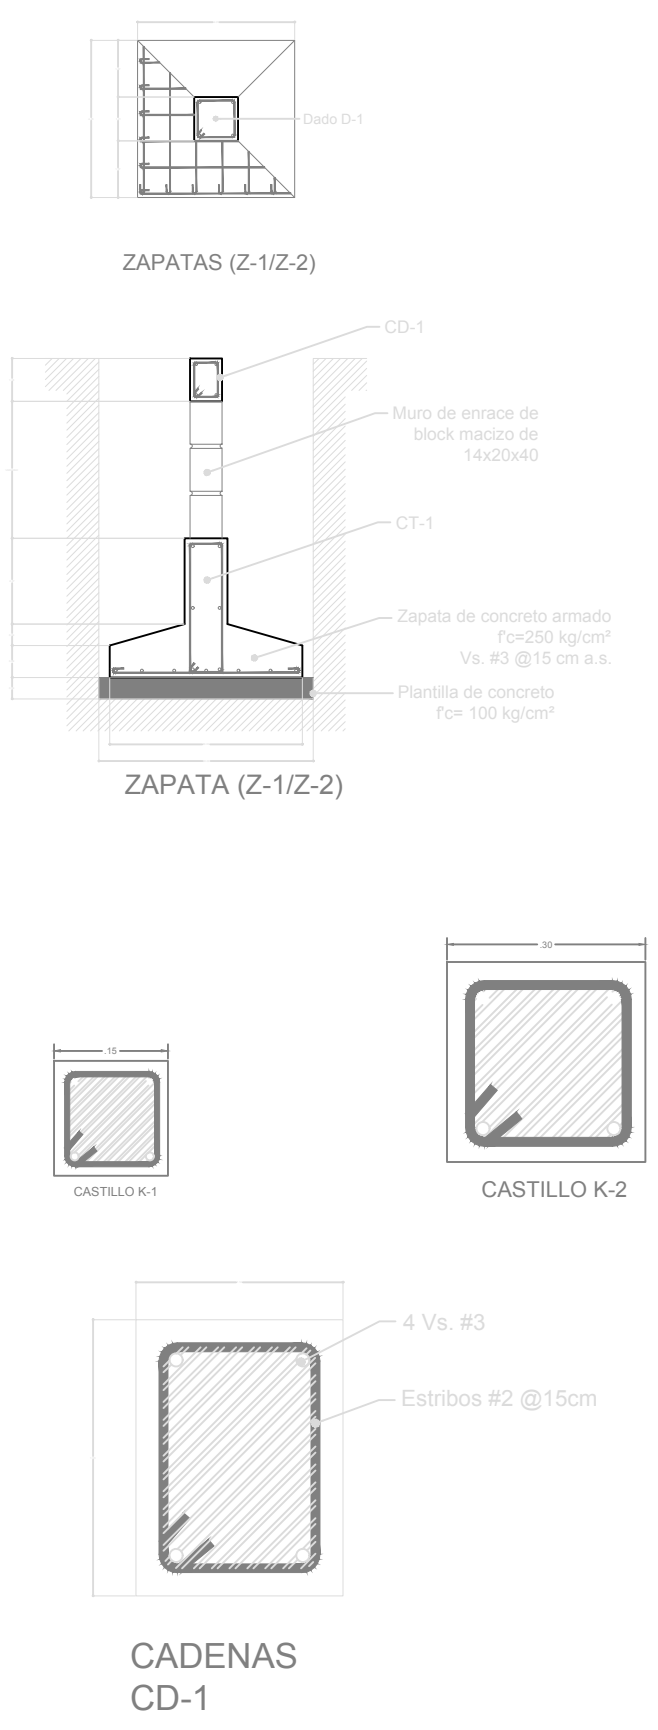

Simbología:

- Muro de Contención
- Muro de Contención
- k-1 castillo 15x 15
- k-2 castillo 30x 30

Sello del Colegio:

Proyecto: PROYECTO REMODELACIÓN DEL PARQUE DE YALCHIVOL

Dirección: BARRIO YALCHIVOL, Comitán de Domínguez, Chis.

Materia: Taller Integral de la Arquitectura

Arquitecto:

VÍCTOR MANUEL SANTIAGO GUILLÉN

Dibujó: KAREN JUSELEN ROBLERO ORTIZ

Nombre del plano: **Planta De Cimentación**

Perito:

ESQUELA: **UDS** Escala: 1:75  
Acot: metros

Plano: 01/02 Fecha: 06/2020 Clave: **A-01**