


LOCALIZACIÓN

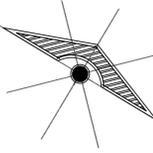

SIMBOLOGÍA

SELLOS

DATOS DE LA OBRA

SUPERFICIE DEL TERRENO: 700 M²
 SUPERFICIE CONSTRUIDA
 PRIMER NIVEL: 1,000 M²
 SEGUNDO NIVEL: 1,000 M²
 SUPERFICIE TOTAL CONSTRUIDA:.... 1,000 M²

PROYECTO:
BIBLIOTECA

DIRECCIÓN:
AVE. CENTRAL No. 24

PROPIETARIO:
AVE. CENTRAL No. 24

PROYECTÓ

NOMBRE DEL PLANO:
PLANTA ARQUITECTÓNICA


D.R.O.:
ARQ. KARLA JUDITH ESCOBAR RODRÍGUEZ

FIRMA: **ESCALA:**
1:100
ACOTACIÓN:
METROS

CLAVE


A-1 **PLANO:**
01/03

FECHA: 13/ NOVIEMBRE / 2019

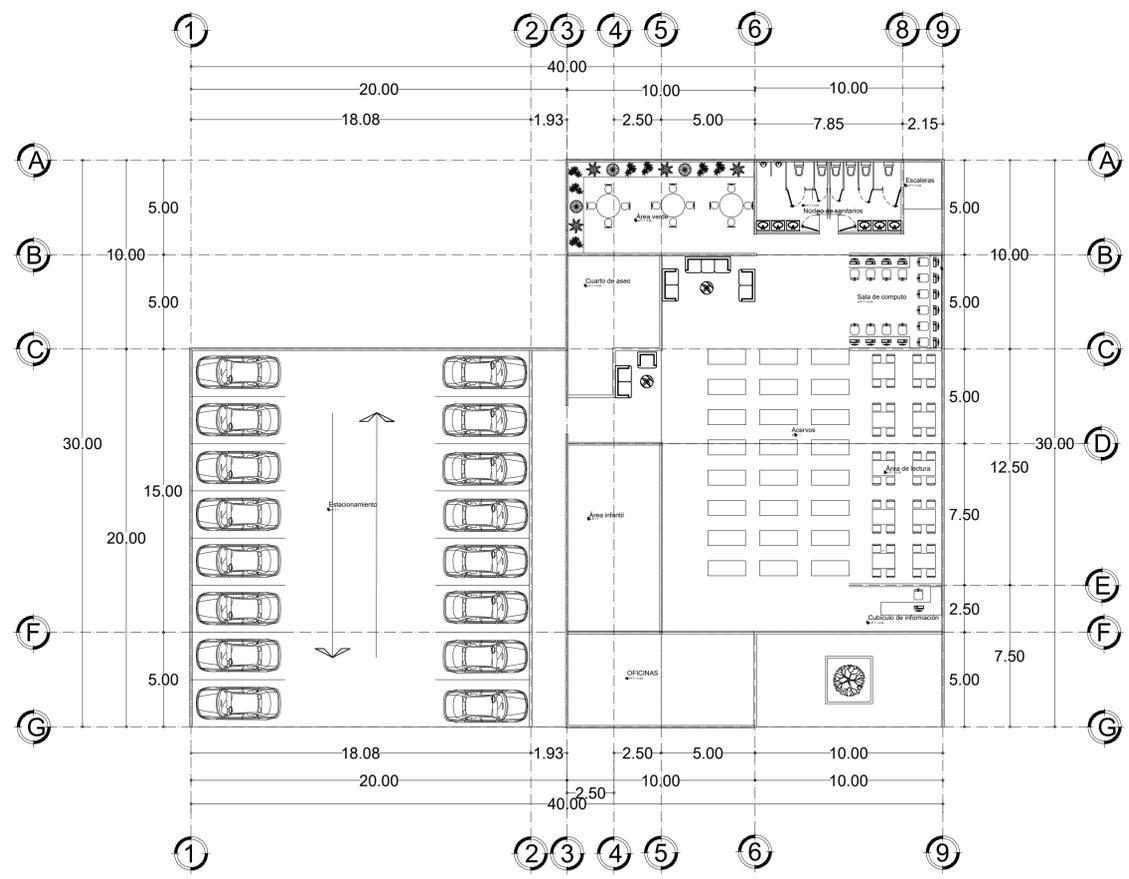


PLANTA ARQUITECTONICA

ESC: 1:100

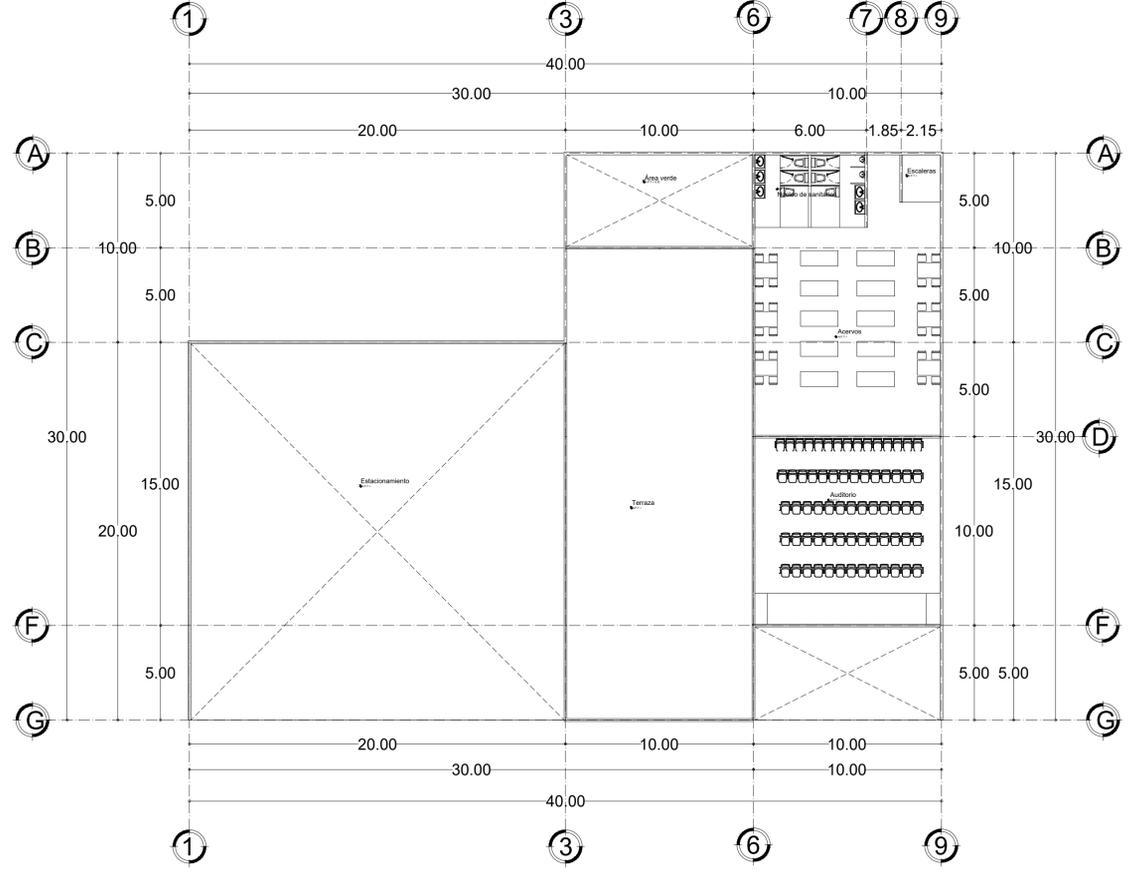

PLANTA ALTA

ESC: 1:100

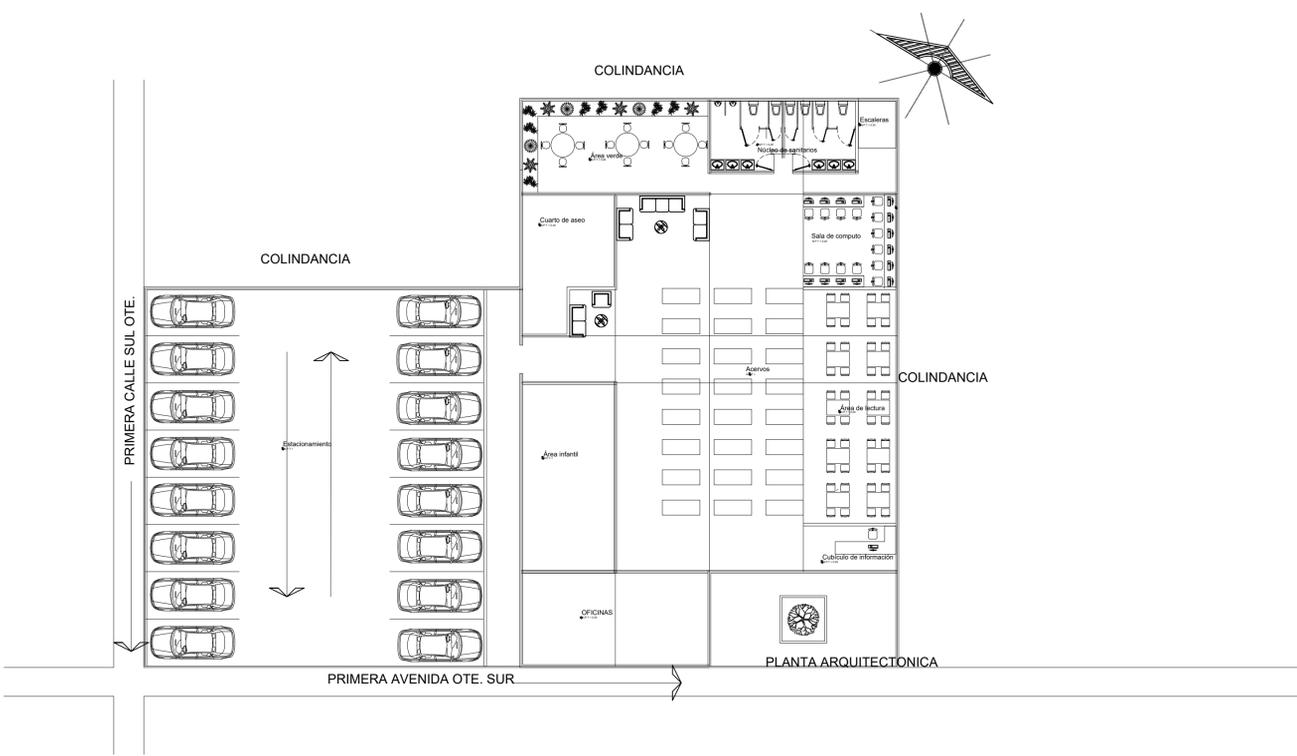

PLANTA ARQUITECTÓNICA DE CONJUNTO

ESC: 1:100