

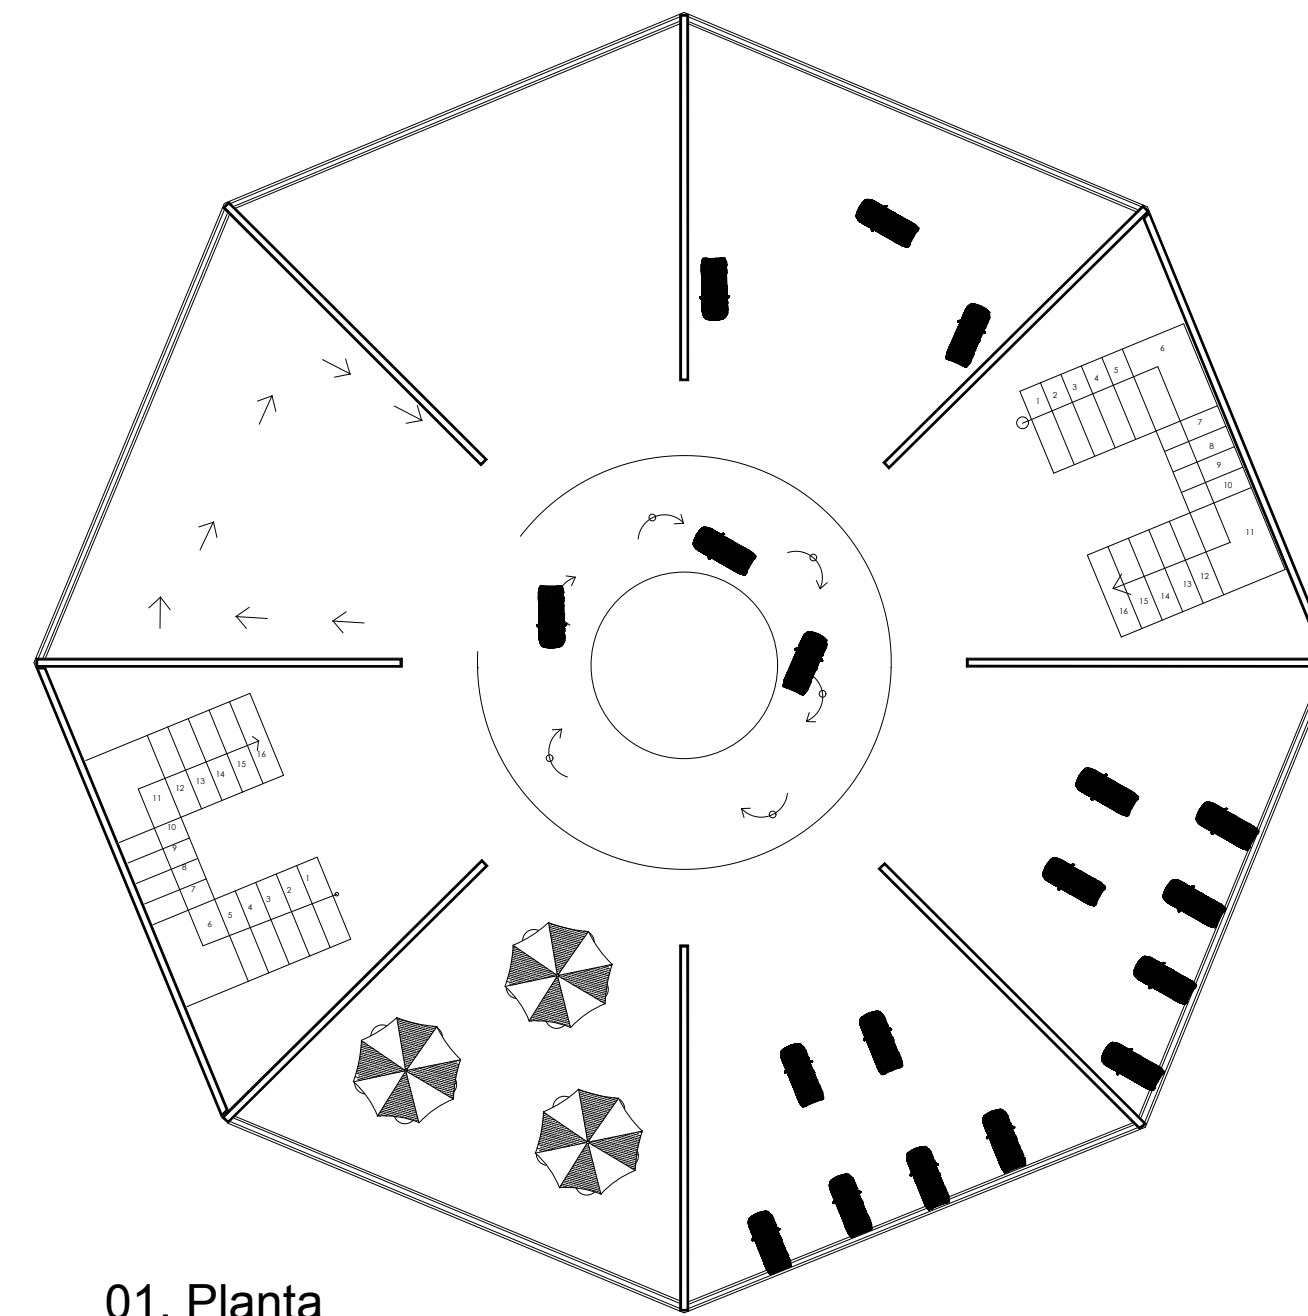


01. Planta Arquitectónica Baja Estacionamiento
Esc. 1:50

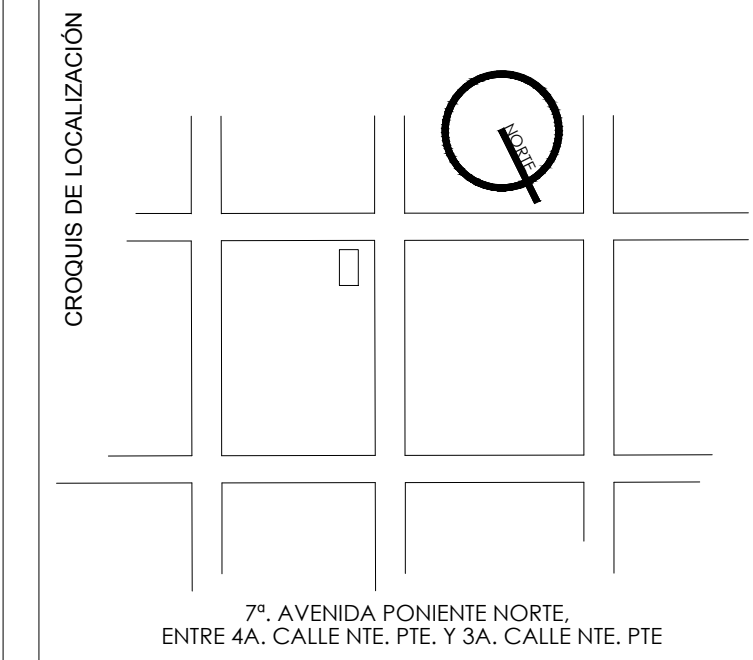

01. Planta Arquitectónica Alta Estacionamiento
Esc. 1:50

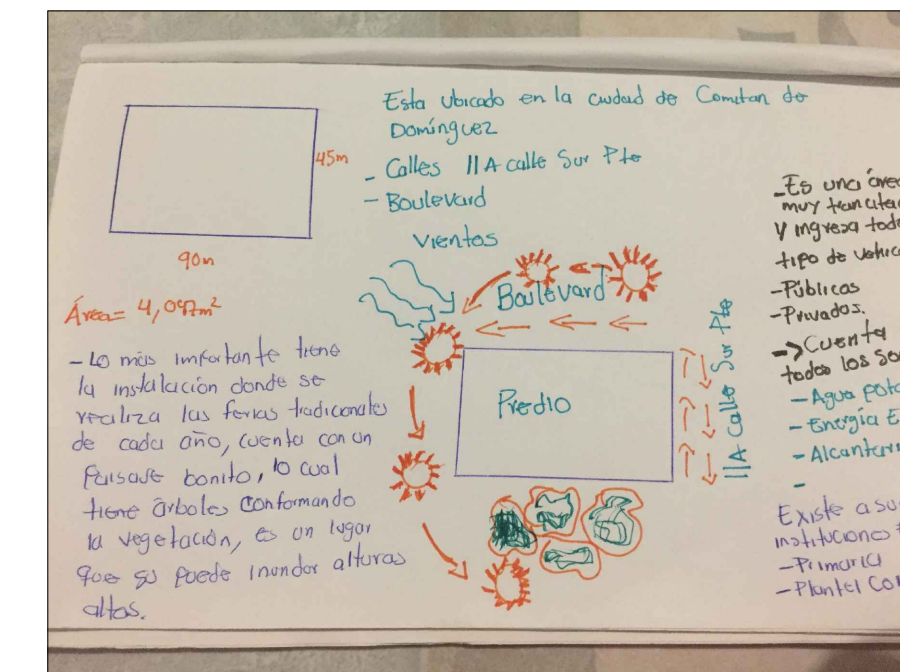

7ª AVENIDA PONIENTE NORTE
ENTRE 4ª CALLE NTE. PTE. Y 3ª CALLE NTE. PTE.

PROPUESTA ESTACIONAMIENTO

OBRA NUEVA
ARQ-01

PLANTA ARQUITECTÓNICA
escala 1:50
oculación en metros

DATOS DEL PROYECTO

PROPIETARIO

7ª AVENIDA PONIENTE NORTE,
ENTRE 4ª CALLE NTE. PTE. Y 3ª CALLE NTE. PTE.
SANTA CECILIA,
UBICACIÓN

COMITÁN DE DOMÍNGUEZ, CHIAPAS,
CIUDAD

OLGA KARINA AVENDAÑO DOMÍNGUEZ

PROYECTO

7º CUATRIMESTRE DE ARQUITECTURA
GRADO

URBANISMO
MATERIA

LOGOTIPO DEL ALUMNO

SELLO DEL DOCENTE

El predio esta ubicado al un costado de las estalaciones de la feria, entre el bulevar y la 11A calle Sur Pte.

DATOS DE CONSTRUCCIÓN

SUPERFICIE DEL TERRENO	102,00 M2
SUPERFICIE PLANTA BAJA	- M2
SUPERFICIE PLANTA ALTA	- M2
SUPERFICIE TOTAL A CONSTRUIR	- M2

