

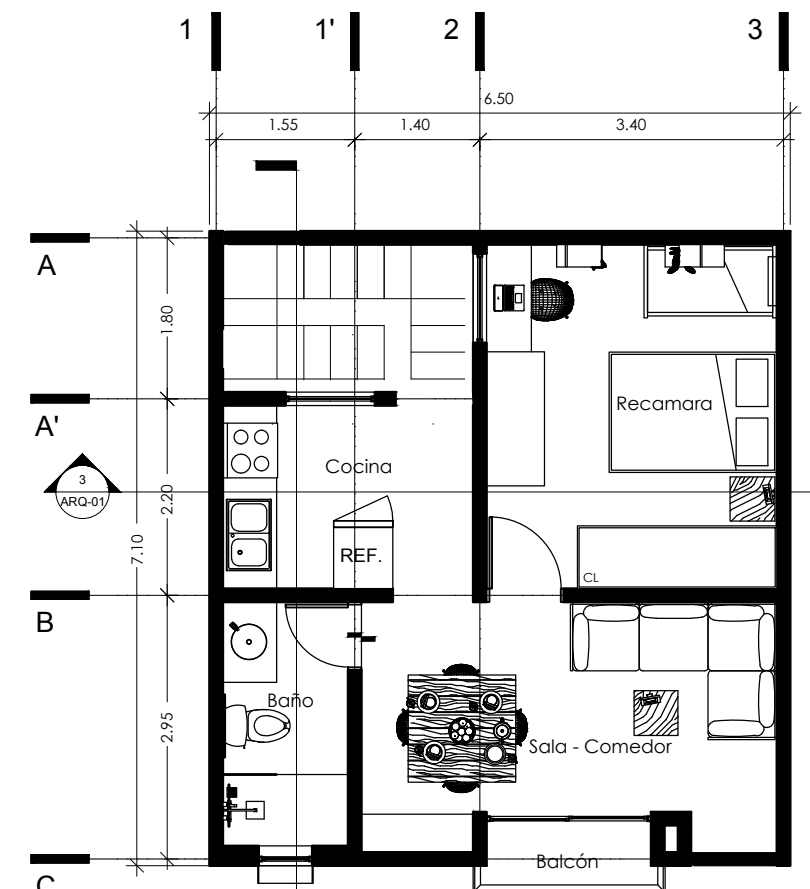


01. Planta  
Arquitectónica Baja  
Esc. 1:50

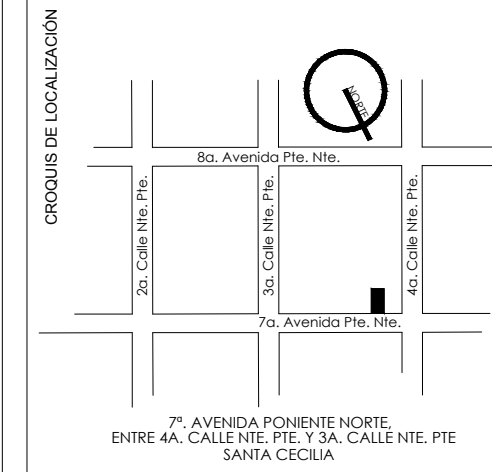

01. Planta  
Arquitectónica Alta  
Esc. 1:50

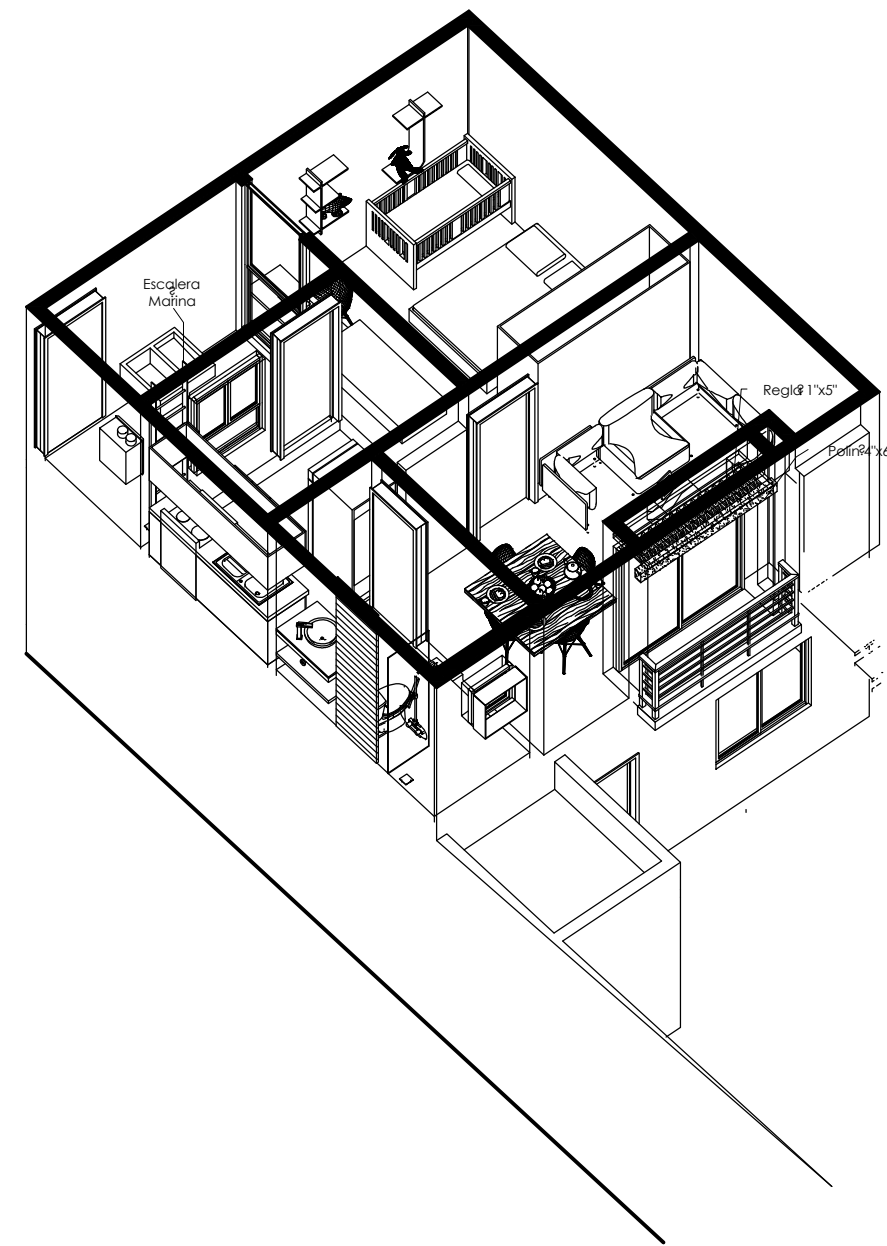

Prototipo  
Vivienda Mínima

OBRA NUEVA  
ARQ-01  
PLANTA ARQUITECTÓNICA  
escala 1:50  
acotación en metros

DATOS DEL PROYECTO

PROPIETARIO  
7ª AVENIDA POCHIMILCO NORTE  
ENTRE 4ª CALLE NTE. PTE. Y 3ª CALLE NTE. PTE.  
SANTA CECILIA  
UBICACIÓN  
COMITÁN DE DOMÍNGUEZ, CHIAPAS.  
CIUDAD  
OLGA KARINA AVENDAÑO DOMÍNGUEZ

PROYECTO  
7º CUATRIMESTRE DE ARQUITECTURA  
GRADO  
URBANISMO  
MATERIA

LOGOTIPO DEL ALUMNO

SELLO DEL DOCENTE

DATOS DE CONSTRUCCIÓN

SUPERFICIE DEL TERRENO	102.00 M <sup>2</sup>
SUPERFICIE PLANTA BAJA	-M <sup>2</sup>
SUPERFICIE PLANTA ALTA	-M <sup>2</sup>
SUPERFICIE TOTAL H. CONSTRUIR	-M <sup>2</sup>