


Planta Arquitectónica Baja



Planta Arquitectónica  
Primer Nivel

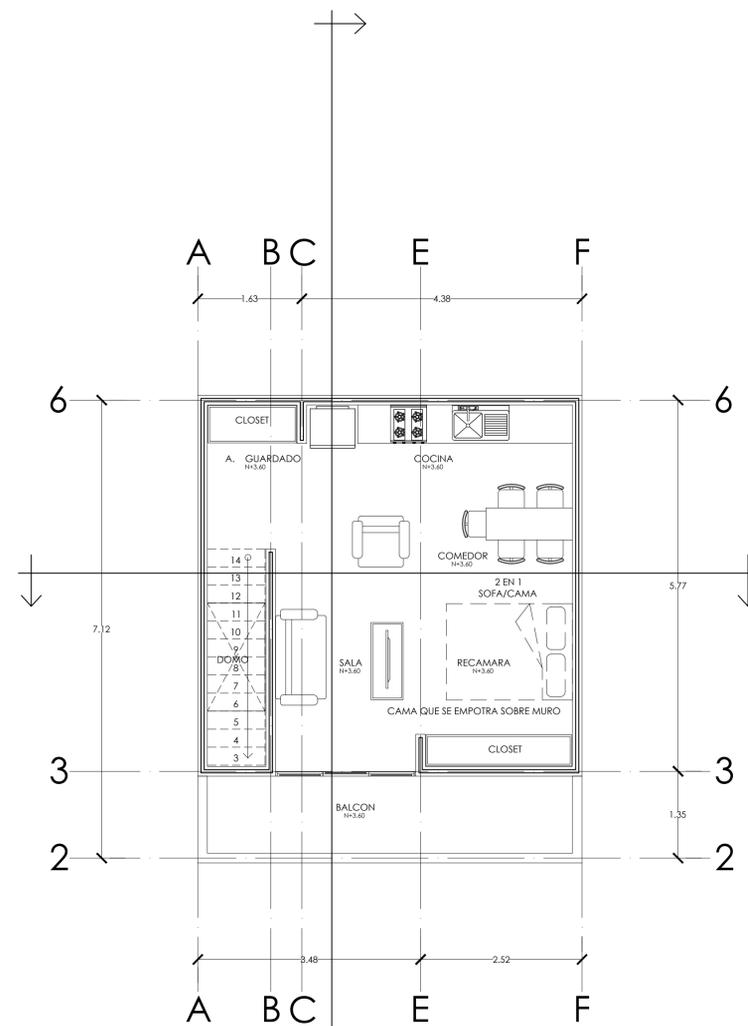

## Prototipo Vivienda Mínima

OBRA NUEVA

### ARQ-01

PLANTA ARQUITECTÓNICA

escala 1:50  
acotación en metros

#### DATOS DEL PROYECTO

ARQ. JORGE DAVID ORIBE CALDERON

PROPIETARIO

7ª AVENIDA PONIENTE NORTE,  
ENTRE 4ª CALLE NTE. PTE. Y 3ª CALLE NTE. PTE  
SANTA CECILIA

UBICACIÓN

COMITÁN DE DOMÍNGUEZ, CHIAPAS,  
CIUDAD

#### DATOS DEL ALUMNO

LUIS FERNANDO GORDILLO GARCIA

PROYECTO

7º CUATRIMESTRE DE ARQUITECTURA  
GRADO

URBANISMO  
MATERIA



SELLO DEL DOCENTE

#### DATOS DE CONSTRUCCIÓN

SUPERFICIE DEL TERRENO	102.00 M2
SUPERFICIE PLANTA BAJA	15.37.00 M2
SUPERFICIE PLANTA ALTA	32.00 M2
SUPERFICIE TOTAL A CONSTRUIR	47.37 M2