


01. Planta  
Arquitectónica Baja  
Esc. 1:50


Blvrd 20 de  
Noviembre



01. Planta  
Arquitectónica Conjunto  
Esc. 1:50

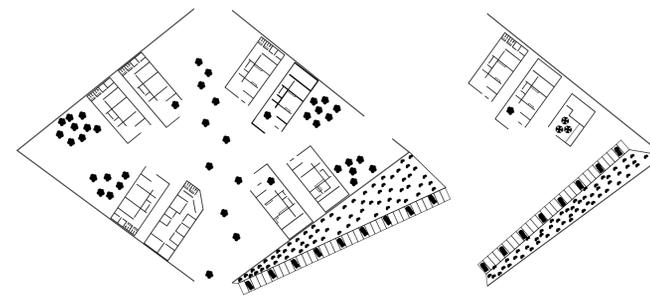

01. Planta  
Arquitectónica Replicas  
2 y 3 nivel Esc. 1:50

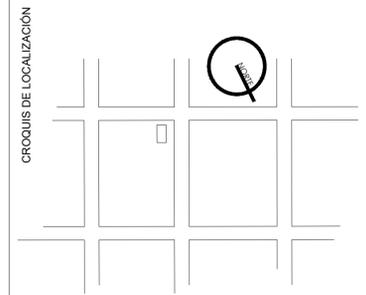

UNIDAD  
ADMINISTRATIVA

OBRA NUEVA

ARQ-01

PLANTA ARQUITECTÓNICA

escala 1:50  
acotación en metros

DATOS DEL PROYECTO

PROPIETARIO

UBICACIÓN

COMITÁN DE DOMÍNGUEZ, CHIAPAS.  
CIUDAD

OLGA KARINA AVENDAÑO DOMÍNGUEZ

PROYECTÓ

7º CUATRIMESTRE DE ARQUITECTURA  
GRADO

DISEÑO ARQUITECTÓNICO V  
MATERIA

LOGOTIPO DEL ALUMNO

ARQ. VÍCTOR  
MANUEL SANTIAGO  
GUILLÉN

DATOS DE CONSTRUCCIÓN

SUPERFICIE DEL TERRENO	-M2
SUPERFICIE PLANTA BAJA	-M2
SUPERFICIE PLANTA ALTA	-M2
SUPERFICIE TOTAL A CONSTRUIR	-M2