




PLANTA BAJA

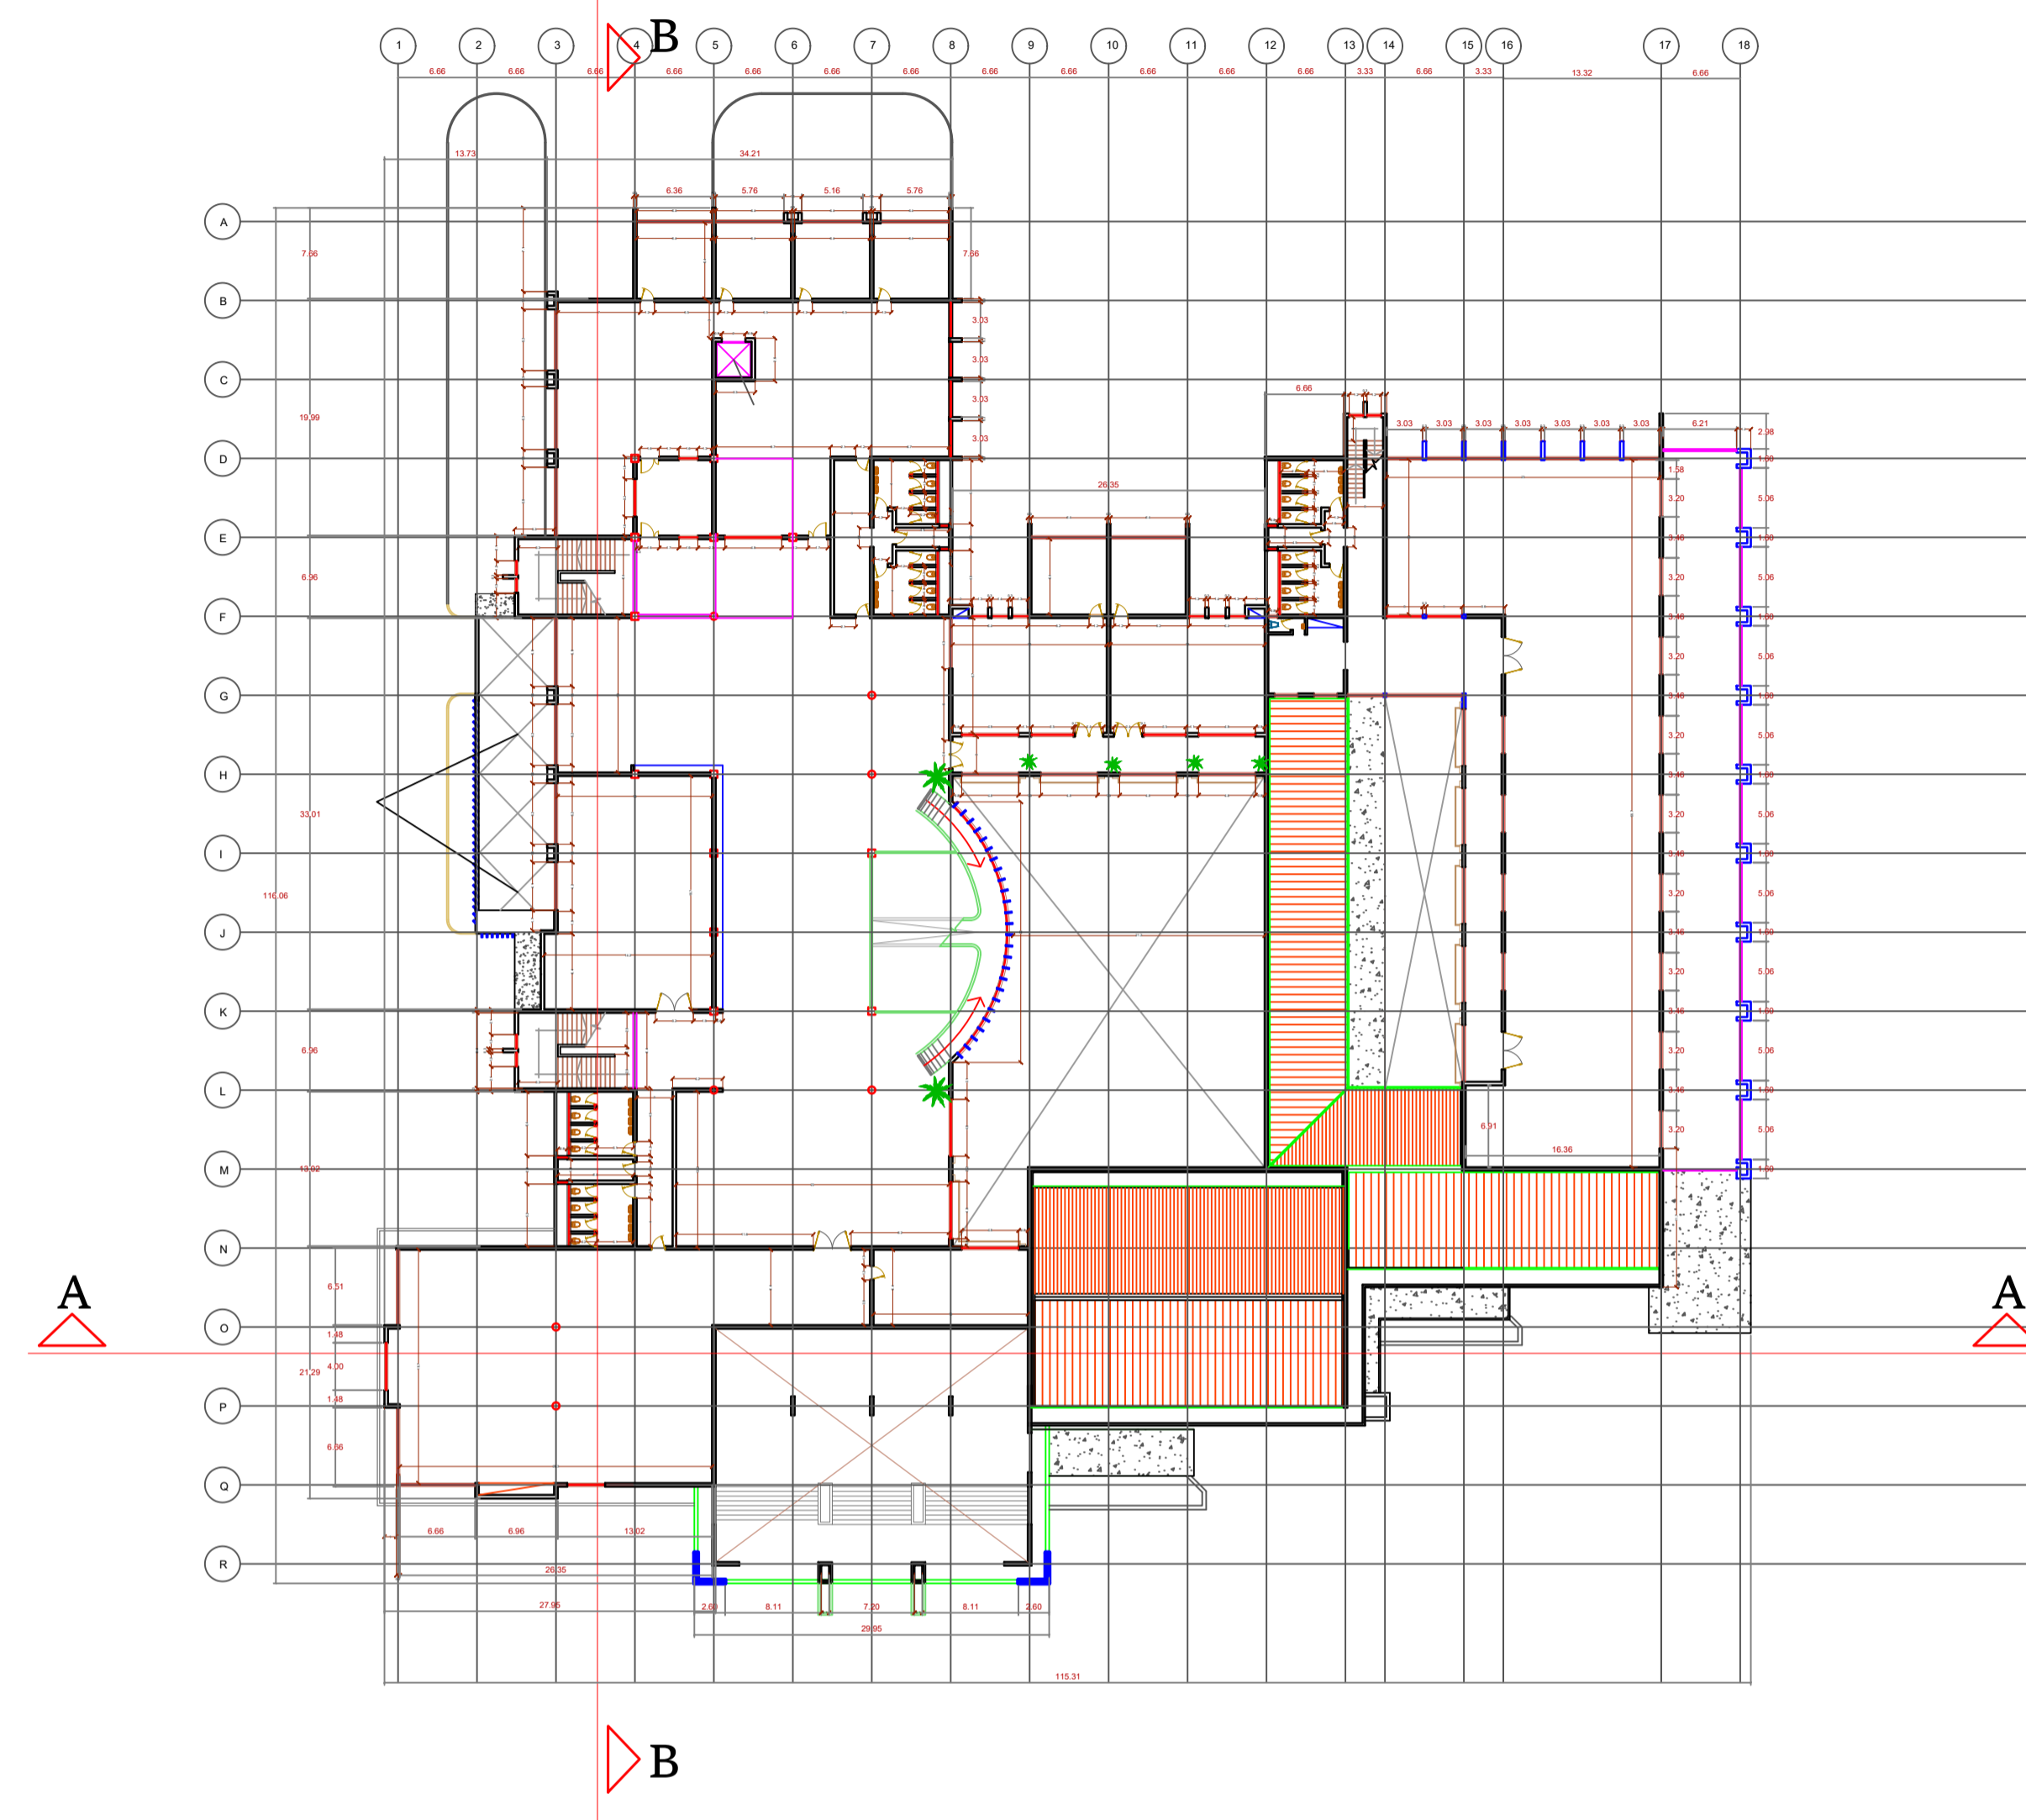

PRIMER NIVEL

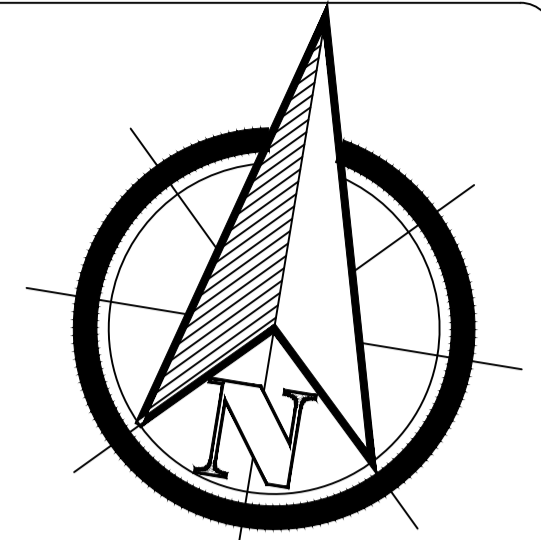

CROQUIS DE LOCALIZACIÓN

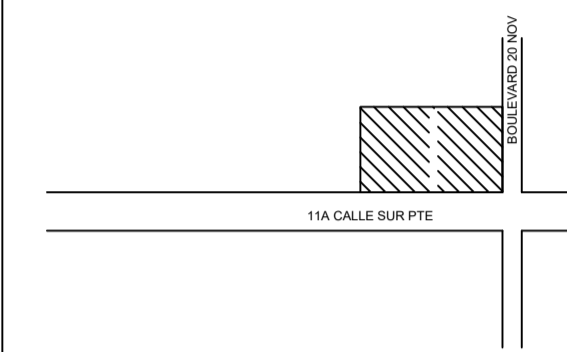

DETALLES

UDS

UNIDAD ADMINISTRATIVA
 ALLISSON YANINE ALFARO LÓPEZ
 ARQ. VICTOR M. SANTIAGO GUILLEN

ESCALA
 1 :500

PLANO
 ARQ-01

19 DE NOVIEMBRE DE 2020