



Nombre de alumno: ZULIBETH VAZQUEZ NORIEGA

Nombre del profesor: VICTOR MANUEL SANTIGO GUILLEN


Nombre del trabajo: EXAMEN FINAL

Materia: GEOMETRIA Y DESCRIPTIVA I

Grado: 2


Grupo: A

PASIÓN POR EDUCAR

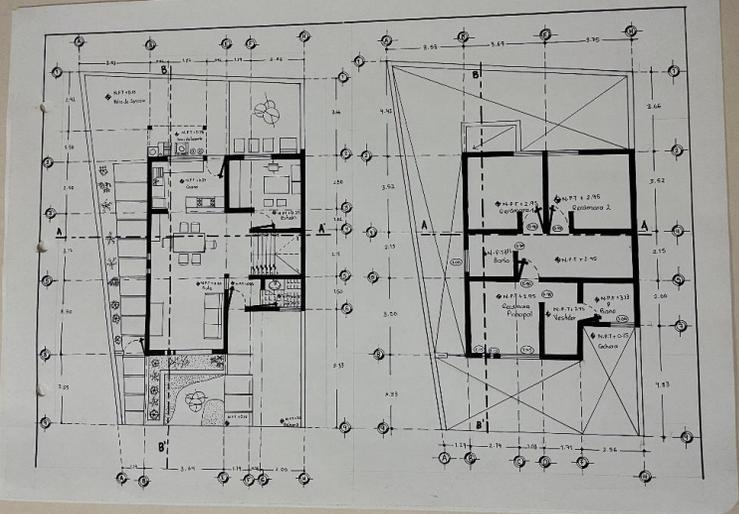

PLANTA BAJA

ESCALA 1:75

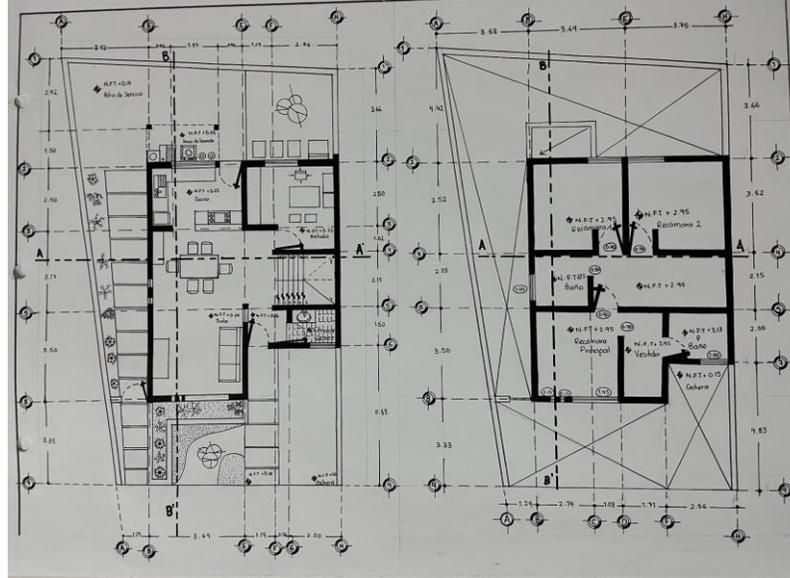

PLANTA ALTA

