



Nombre del alumno:

Jorge Iván sosa Guillen

-

Nombre del docente:

Víctor Manuel Santiago guillen

-


Materia:

Diseño arquitectónico


-

Arquitectura, quinto cuatrimestre

Febrero 15 del 2021

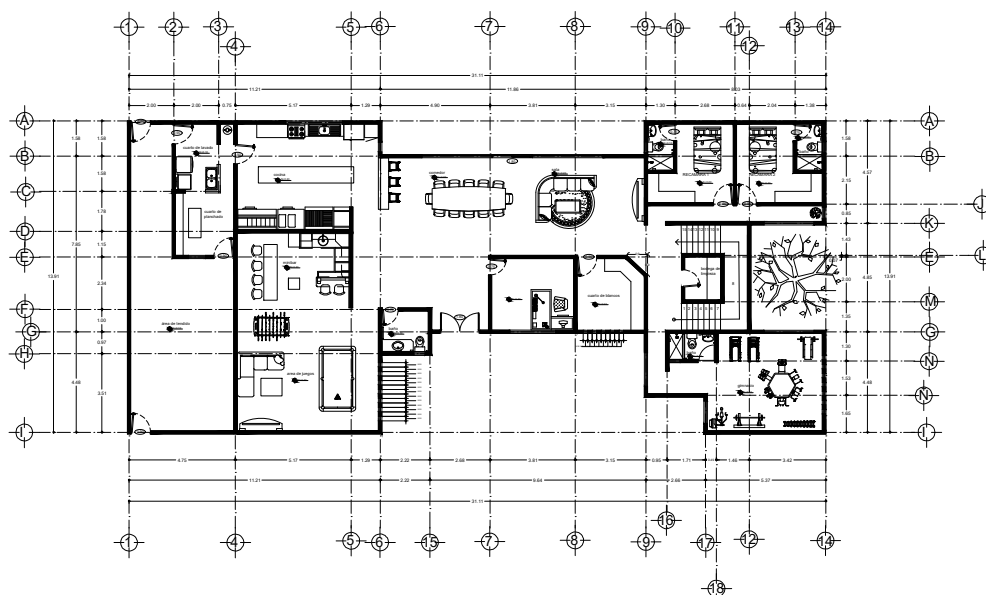


PLANTA BAJA

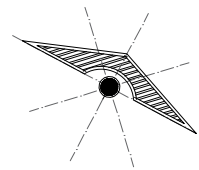

UNIVERSIDAD ..

LOCALIZACIÓN

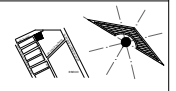

SIMBOLOGÍA

SELLOS

DATOS DE LA OBRA

SUPERFICIE DEL TERRENO 1.000 M²
 SUPERFICIE CONSTRUIDA 1.000 M²
 PRIMER NIVEL: 1.000 M²
 SEGUNDO NIVEL: 1.000 M²
 SUPERFICIE TOTAL CONSTRUIDA 1.000 M²

PROYECTO: CASA RESIDENCIAL

DIRECCIÓN: AVE. CENTRAL No. 24

PROPIETARIO: AVE. CENTRAL No. 24

PROYECTO

NOMBRE DEL PLANO:
 PLANTA BAJA

D.R.O.: AVE. CENTRAL No. 24


FIRMA: *[Signature]* ESCALA: 1:75

ACOTACIÓN: METROS


PIANO: 01/03

CLAVE

FECHA: 15 / FEBRERO / 2021

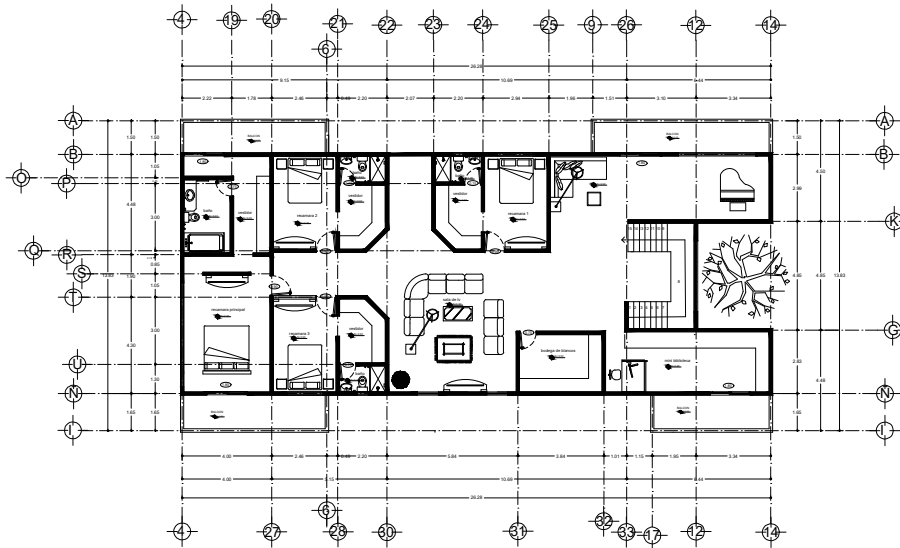

PLANTA ALTA

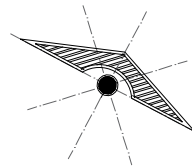

UNIVERSIDAD ..

LOCALIZACIÓN



SIMBOLOGÍA

SELLOS

DATOS DE LA OBRA

SUPERFICIE DEL TERRENO 1.000 M²
 SUPERFICIE CONSTRUIDA
 PRIMER NIVEL: 1.000 M²
 SEGUNDO NIVEL: 1.000 M²
 SUPERFICIE TOTAL CONSTRUIDA 1.000 M²

PROYECTO:
 CASA-RESIDENCIAL

DIRECCIÓN:
 AVE. CENTRAL No. 24

PROPIETARIO:
 AVE. CENTRAL No. 24

PROYECTÓ

NOMBRE DEL PLANO:
 PLANTA ALTA

D.R.O.:
 AVE. CENTRAL No. 24

FIRMA: ESCALA:
1:75

ROTOCIÓN:
 METROS

CLAVE


A-1

PLANO:
 01/03

FECHA: 19/FEBRERO/2021


N.t.n. ±0.00
Calle Torreon

9A. AVENIDA PONIENTE SUR

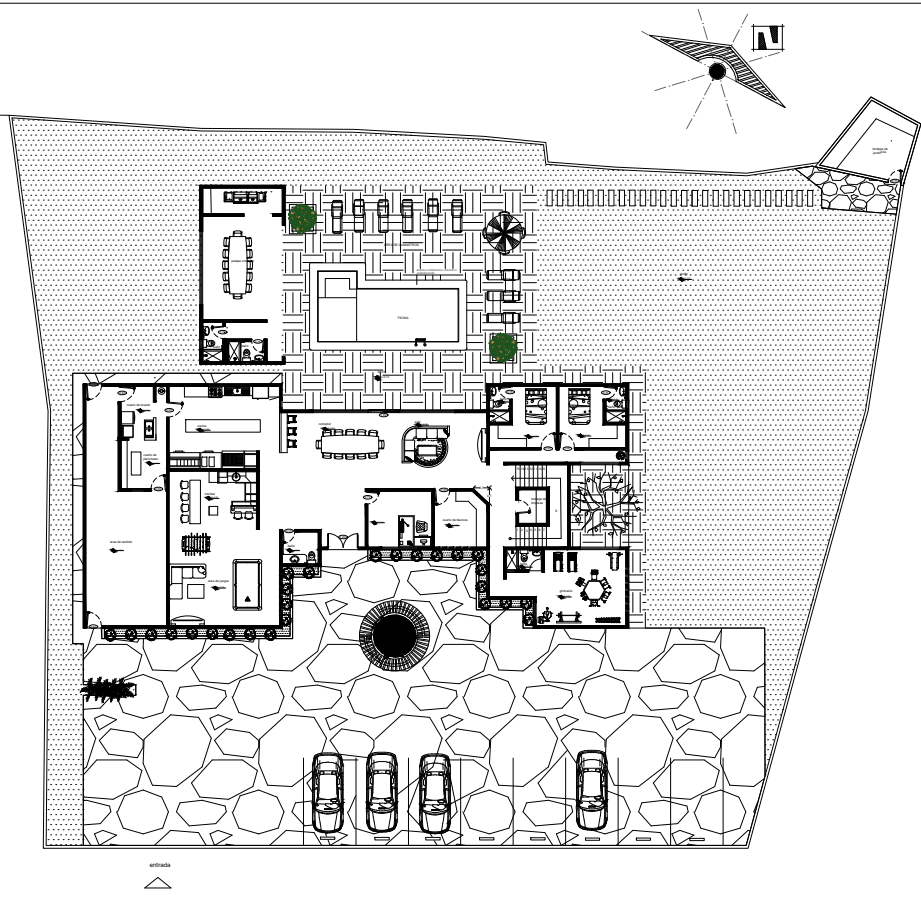

PLANTA BAJA ARQUITECTONICA DE CONJUNTO

LOCALIZACIÓN	UNIVERSIDAD ..	
SIMBOLOGÍA		
SELLOS		
PROYECTO	DATOS DE LA OBRA	
	SUPERFICIE DEL TERRENO 1.000 M ²	
	SUPERFICIE CONSTRUIDA	
	PRIMER NIVEL: 1.000 M ²	
	SEGUNDO NIVEL: 1.000 M ²	
	SUPERFICIE TOTAL CONSTRUIDA 1.000 M ²	
PROYECTO: CASA RESIDENCIAL		
DIRECCIÓN: AV. CENTRAL No. 24		
PROPIETARIO: AV. CENTRAL No. 24		
CLAVE	NOMBRE DEL PLANO:	
	PLANTA BAJA	
	D.R.O.:	
	AVE. CENTRAL No. 24	
	FIRMA:	ESCALA:
A-1	1:75	
	ACOTACIÓN:	
METROS		
PLANO:		
01/03		
FECHA:		
15 / FEBRERO / 2021		

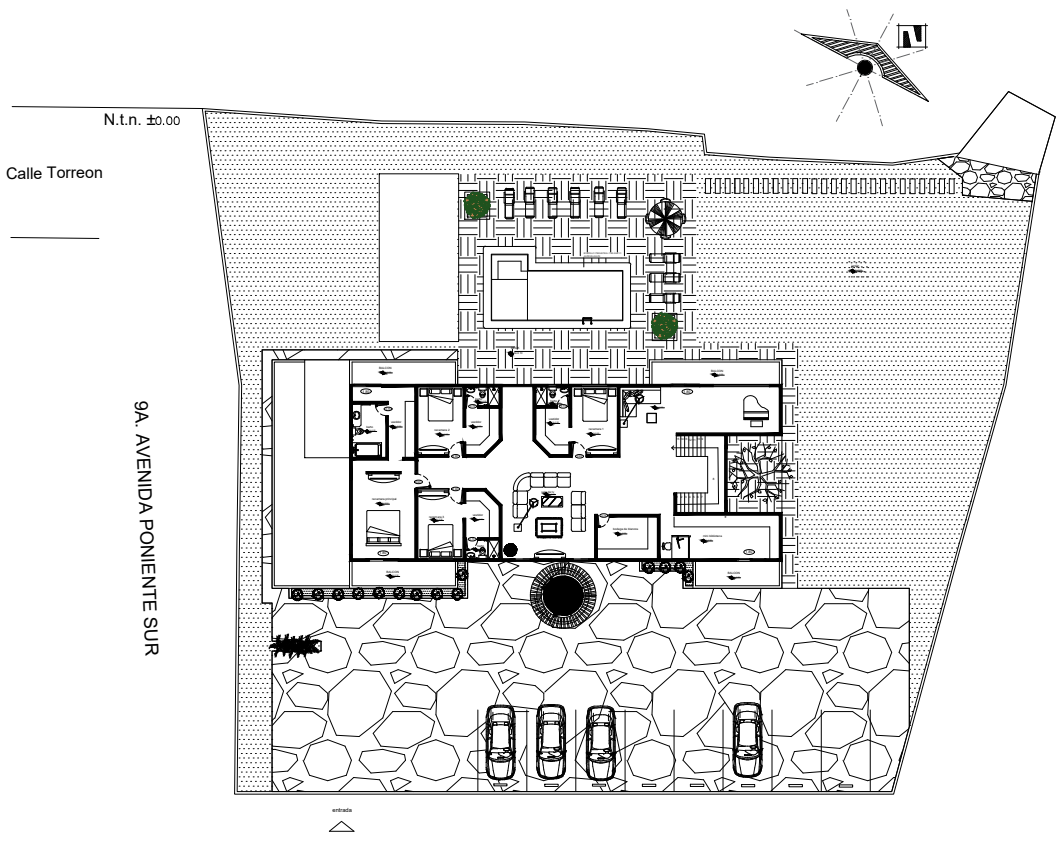

UNIVERSIDAD ..

LOCALIZACION



SIMBOLOGIA

SELLOS

DATOS DE LA OBRA

SUPERFICIE DEL TERRENO 1.000 M²
 SUPERFICIE CONSTRUIDA
 PRIMER NIVEL: 1.000 M²
 SEGUNDO NIVEL: 1.000 M²
 SUPERFICIE TOTAL CONSTRUIDA..... 1.000 M²

PROYECTO: CASA RESIDENCIAL

DIRECCION: AVE. CENTRAL No. 24

PROPIETARIO: AVE. CENTRAL No. 24

PROYECTO

NOMBRE DEL PLANO:
 PLANTA BAJA

D.R.O.: AVE. CENTRAL No. 24


FIRMA: ESCALA: 1:75

ACOTACION: METROS

CLAVE

A-1 PLANO: 01/03

FECHA: 15 / FEBRERO / 2021

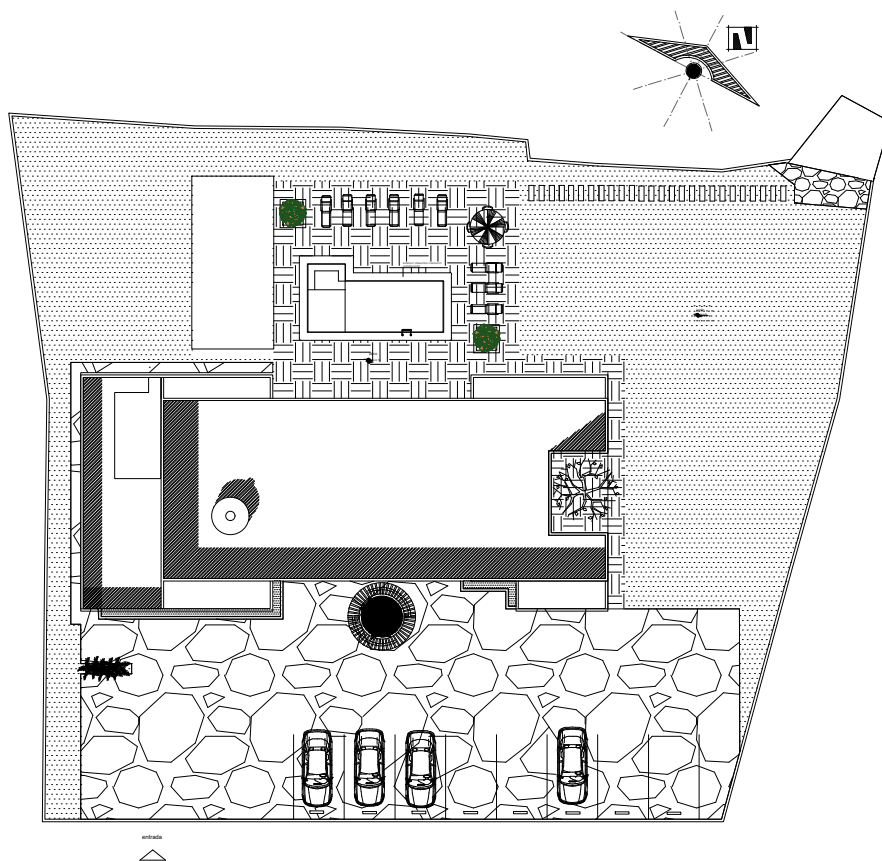

PLANTA DE CONJUNTO

UNIVERSIDAD ..

LOCALIZACIÓN



SIMBOLOGÍA

SELLOS

DATOS DE LA OBRA

SUPERFICIE DEL TERRENO 1.000 M²
 SUPERFICIE CONSTRUIDA 1.000 M²
 PRIMER NIVEL: 1.000 M²
 SEGUNDO NIVEL: 1.000 M²
 SUPERFICIE TOTAL CONSTRUIDA 1.000 M²

PROYECTO: CASA RESIDENCIAL

DIRECCIÓN: AV. CENTRAL No. 24

PROPIETARIO: AV. CENTRAL No. 24

PROYECTO

NOMBRE DEL PLANO:
 PLANTA BAJA

D.R.O.:
 AV. CENTRAL No. 24

FIRMA: ESCALA: 1:75

PROYECTACIÓN: METROS

CLAVE

A-1 PLANO: 01/03

FECHA: 15 / FEBRERO / 2021