

SIMBOLOGÍA

SELLOS

DATOS DE LA OBRA

SUPERFICIE DEL TERRENO: 1,000 M²
 SUPERFICIE CONSTRUIDA
 PRIMER NIVEL: 1,000 M²
 SEGUNDO NIVEL: 1,000 M²
 SUPERFICIE TOTAL CONSTRUIDA:..... 1,000 M²

PROYECTO:

RESIDENCIA

DIRECCIÓN:

PROPIETARIO:

DATOS GENERALES

ALUMNO:
 SANDRA GUADALUPE RUIZ MORALES
 MATERIA:
 DISEÑO ARQUITECTONICO III
 DOCENTE:
 SANTIAGO GUILLEN VICTOR MANUEL

NOMBRE DEL PLANO:

planta arquitectonica de conjunto

D.R.O:

FIRMA:

ESCALA:

1:100

ACOTACIÓN:


METROS

CLAVE

A-1


PLANO:

FECHA: 11 / MARZO / 2021

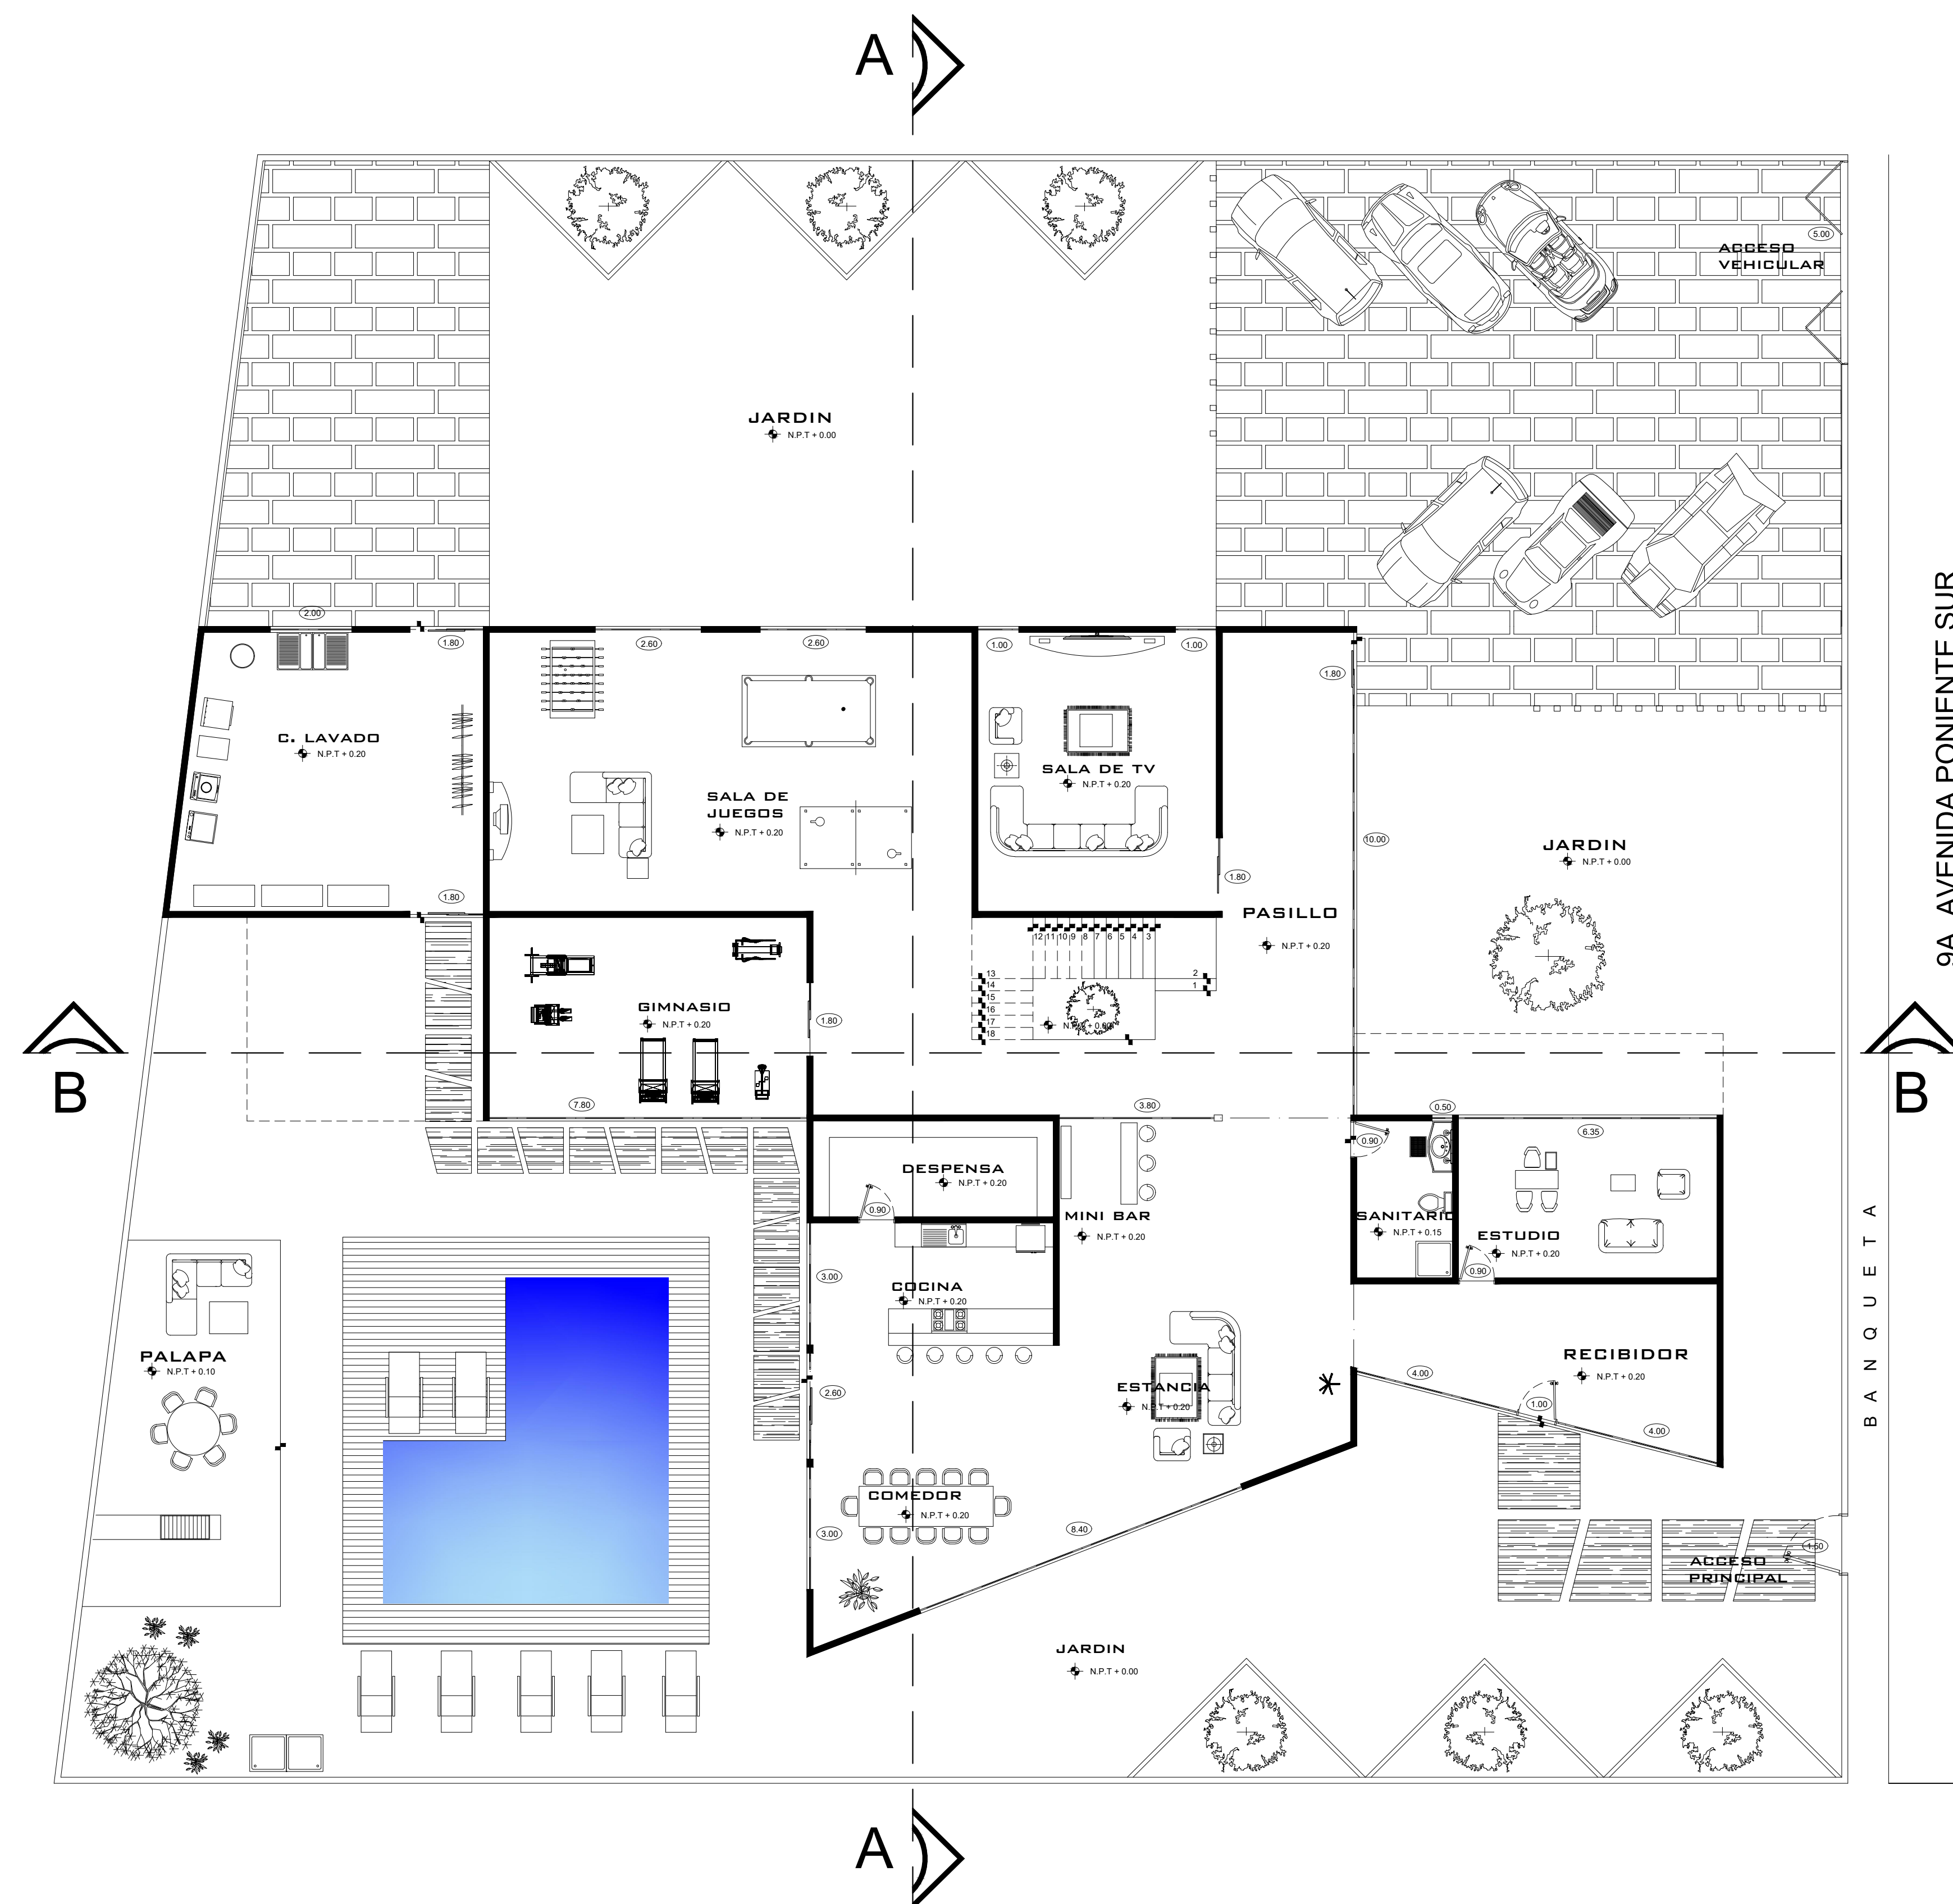

PLANTA ARQUITECTONICA DE CONJUNTO

ESC: 1:100

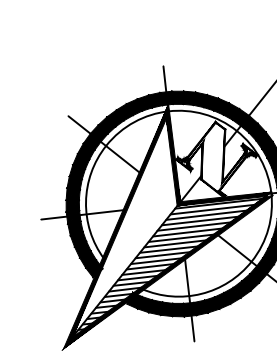

SIMBOLOGÍA

SELLOS

DATOS DE LA OBRA

SUPERFICIE DEL TERRENO: 1,000 M²
 SUPERFICIE CONSTRUIDA
 PRIMER NIVEL: 1,000 M²
 SEGUNDO NIVEL: 1,000 M²
 SUPERFICIE TOTAL CONSTRUIDA:..... 1,000 M²

PROYECTO:

RESIDENCIA

DIRECCIÓN:

PROPIETARIO:

DATOS GENERALES

ALUMNO:
SANDRA GUADALUPE RUIZ MORALES
 MATERIA:
DISEÑO ARQUITECTONICO III
 DOCENTE:
SANTIAGO GUILLEN VICTOR MANUEL

NOMBRE DEL PLANO:

planta alta

D.R.O:

FIRMA:

ESCALA:

1:100

ACOTACIÓN:


METROS

CLAVE

A-1


PLANO:

FECHA: 11 / MARZO / 2021

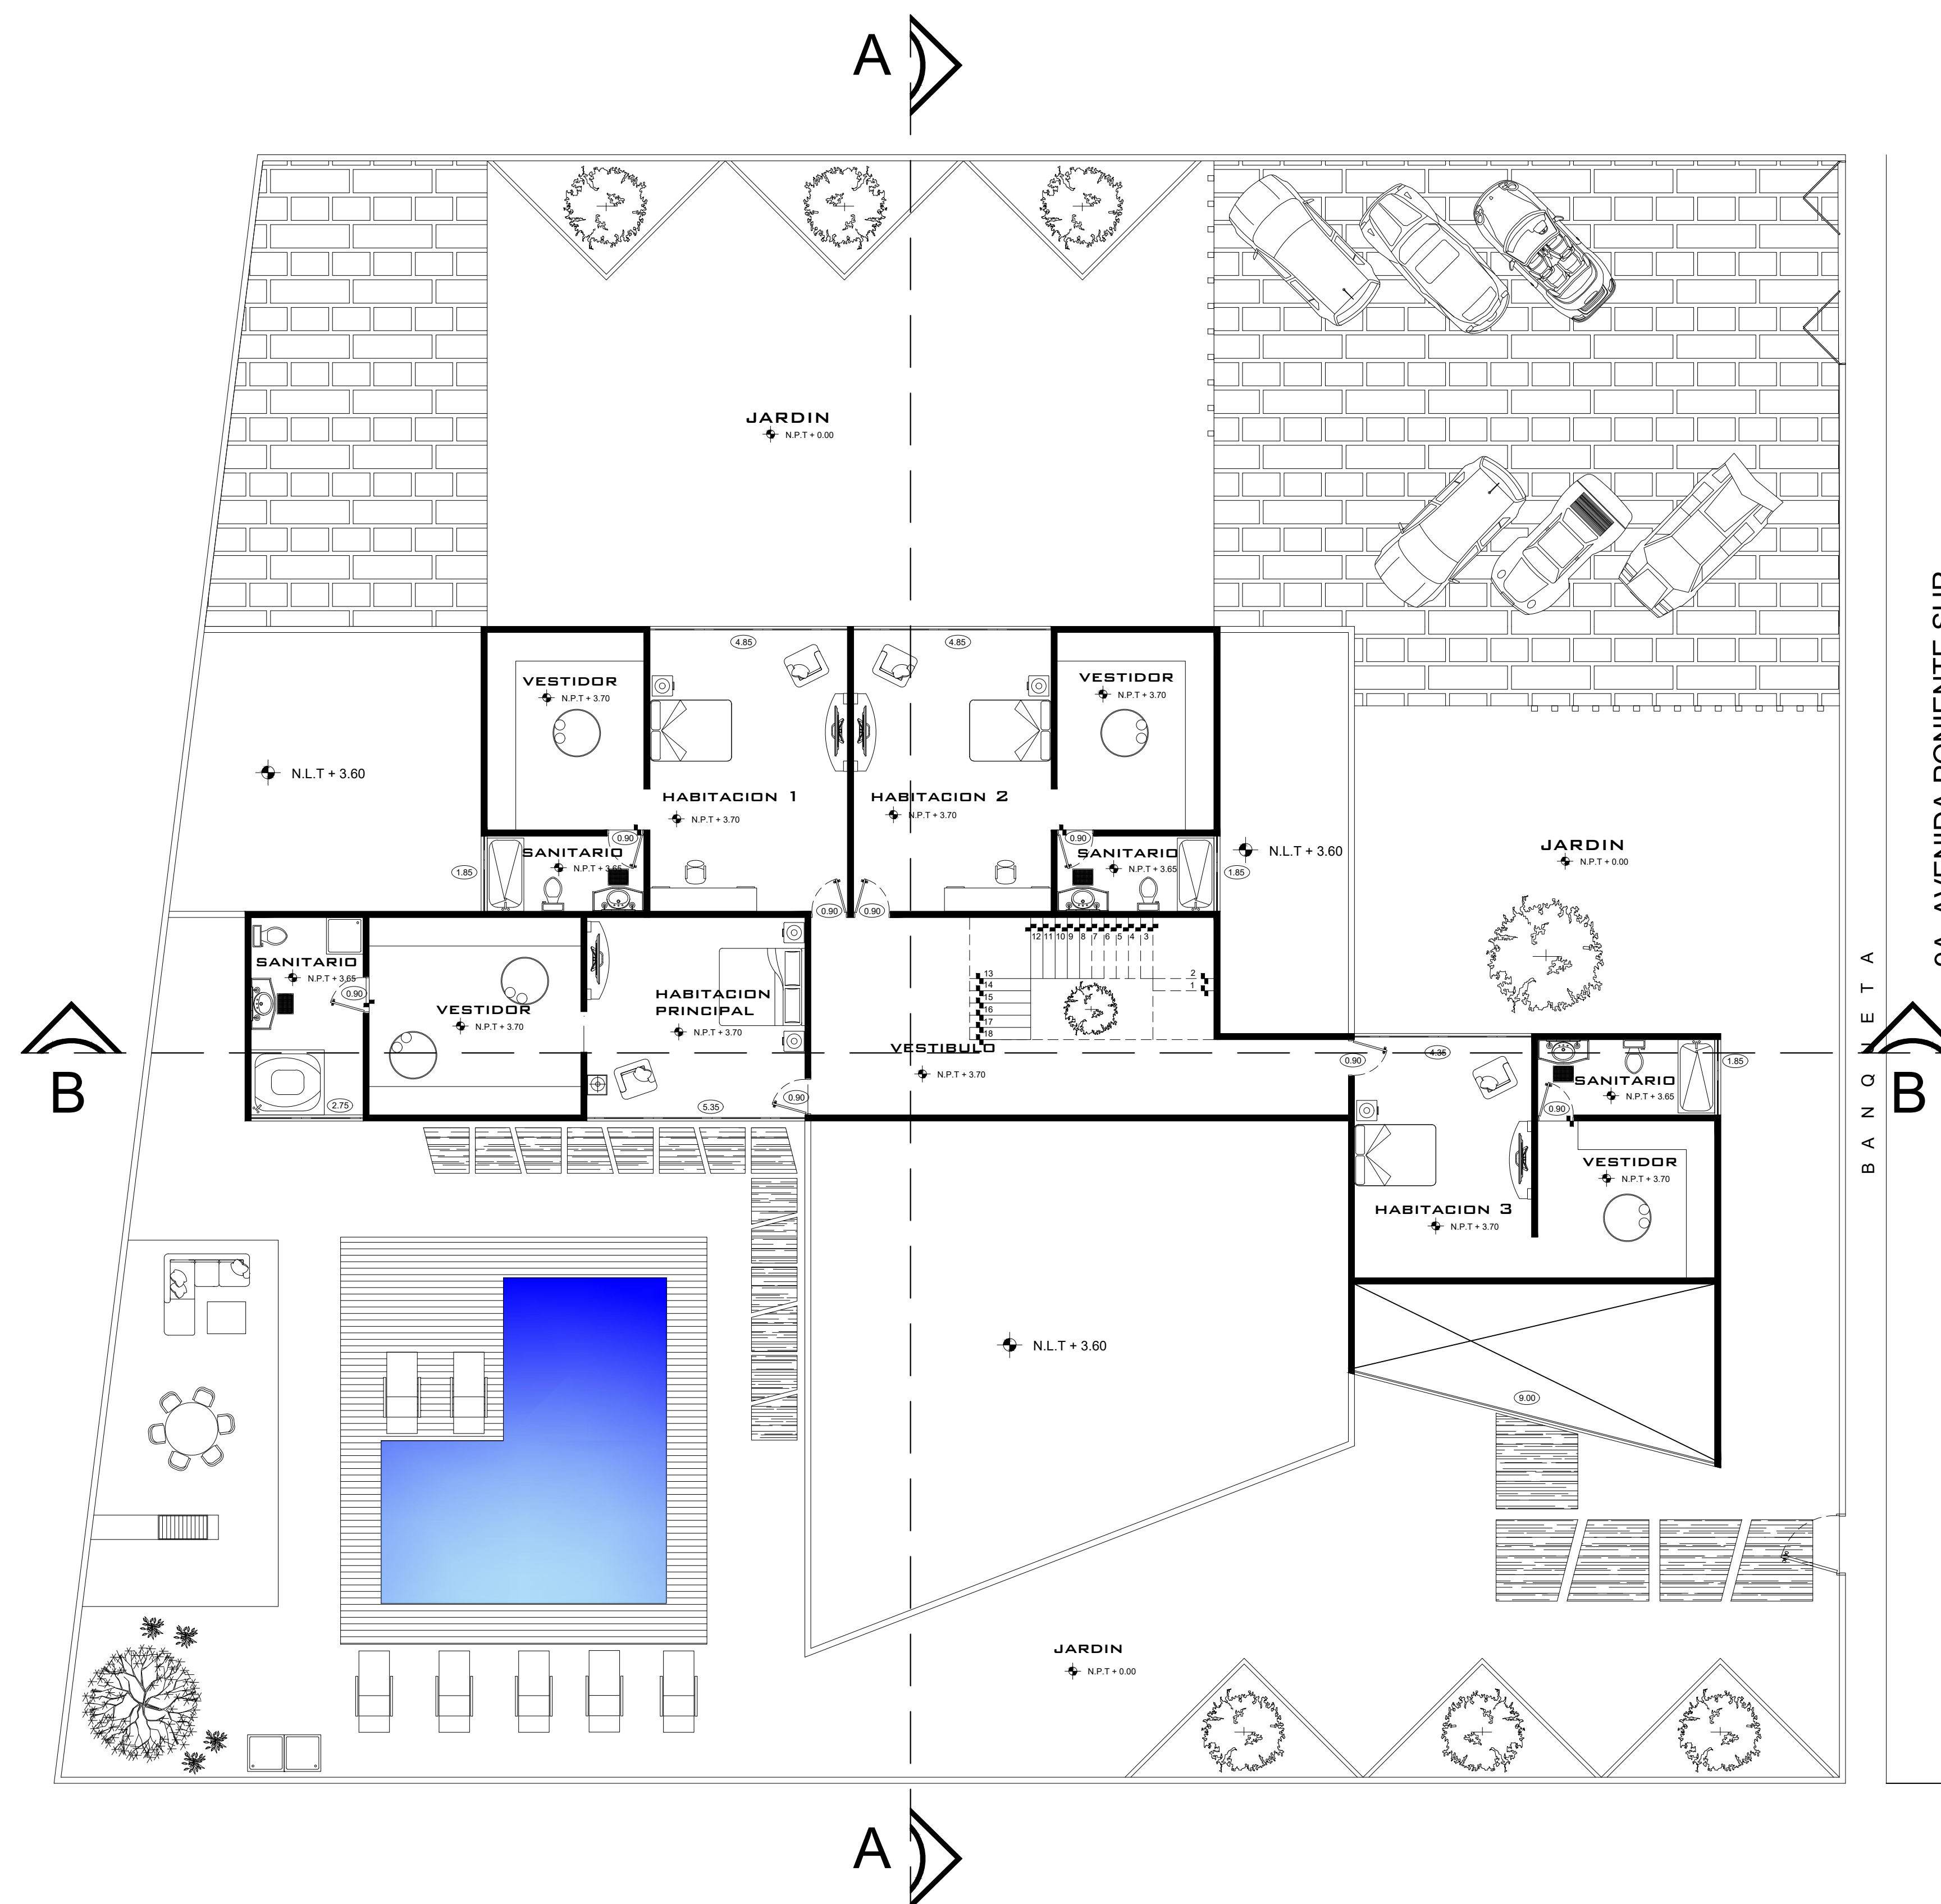

PLANTA ALTA

ESC: 1:100

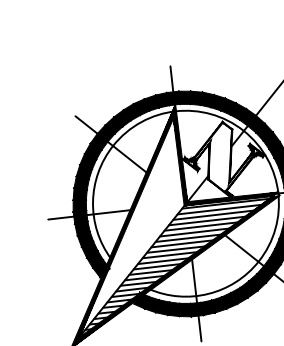

SIMBOLOGÍA

SELLOS

DATOS DE LA OBRA

SUPERFICIE DEL TERRENO: 1,000 M²
 SUPERFICIE CONSTRUIDA
 PRIMER NIVEL: 1,000 M²
 SEGUNDO NIVEL: 1,000 M²
 SUPERFICIE TOTAL CONSTRUIDA:..... 1,000 M²

PROYECTO:

RESIDENCIA

DIRECCIÓN:

PROPIETARIO:

DATOS GENERALES

ALUMNO:
SANDRA GUADALUPE RUIZ MORALES
 MATERIA:
DISEÑO ARQUITECTONICO III
 DOCENTE:
SANTIAGO GUILLEN VICTOR MANUEL

NOMBRE DEL PLANO:

planta arquitectonica de conjunto

D.R.O.:

FIRMA:

ESCALA:

1:100

ACOTACIÓN:


METROS

PLANO:

CLAVE


A-1

FECHA: 11 / MARZO / 2021

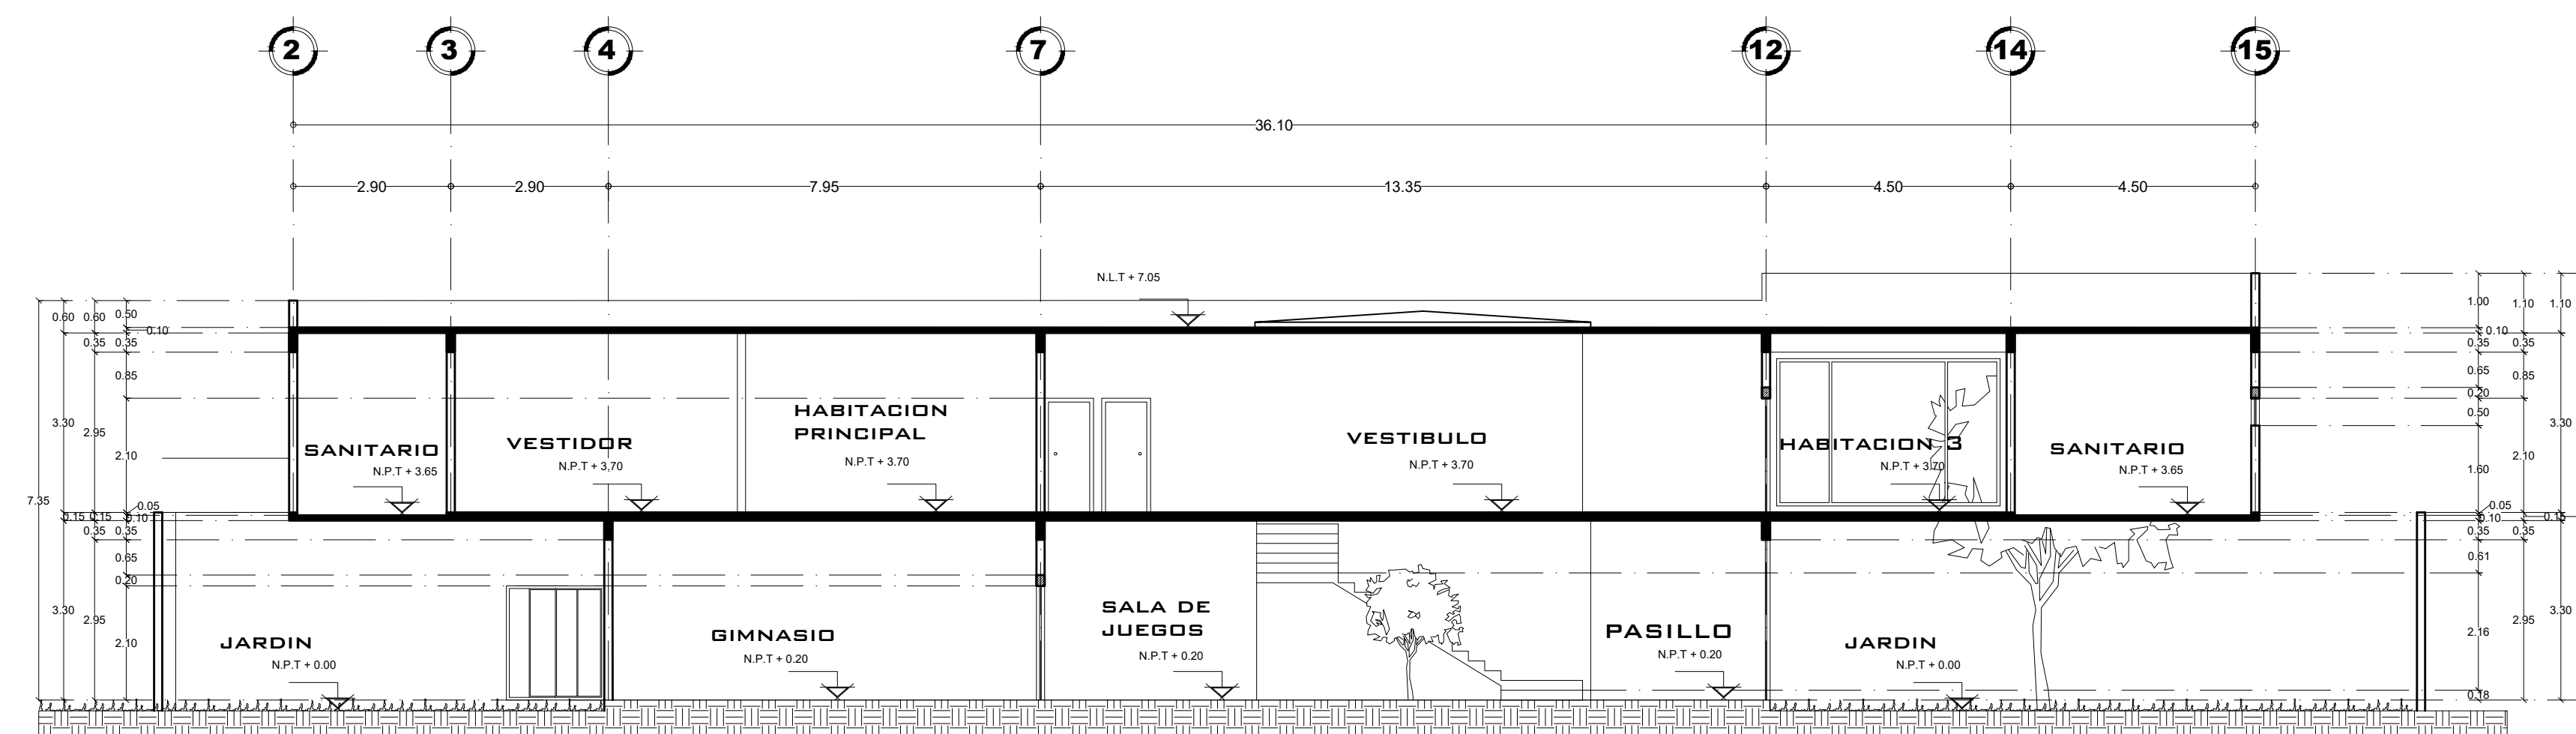


CORTE B-B LONGITUDINAL

ESC: 1:100

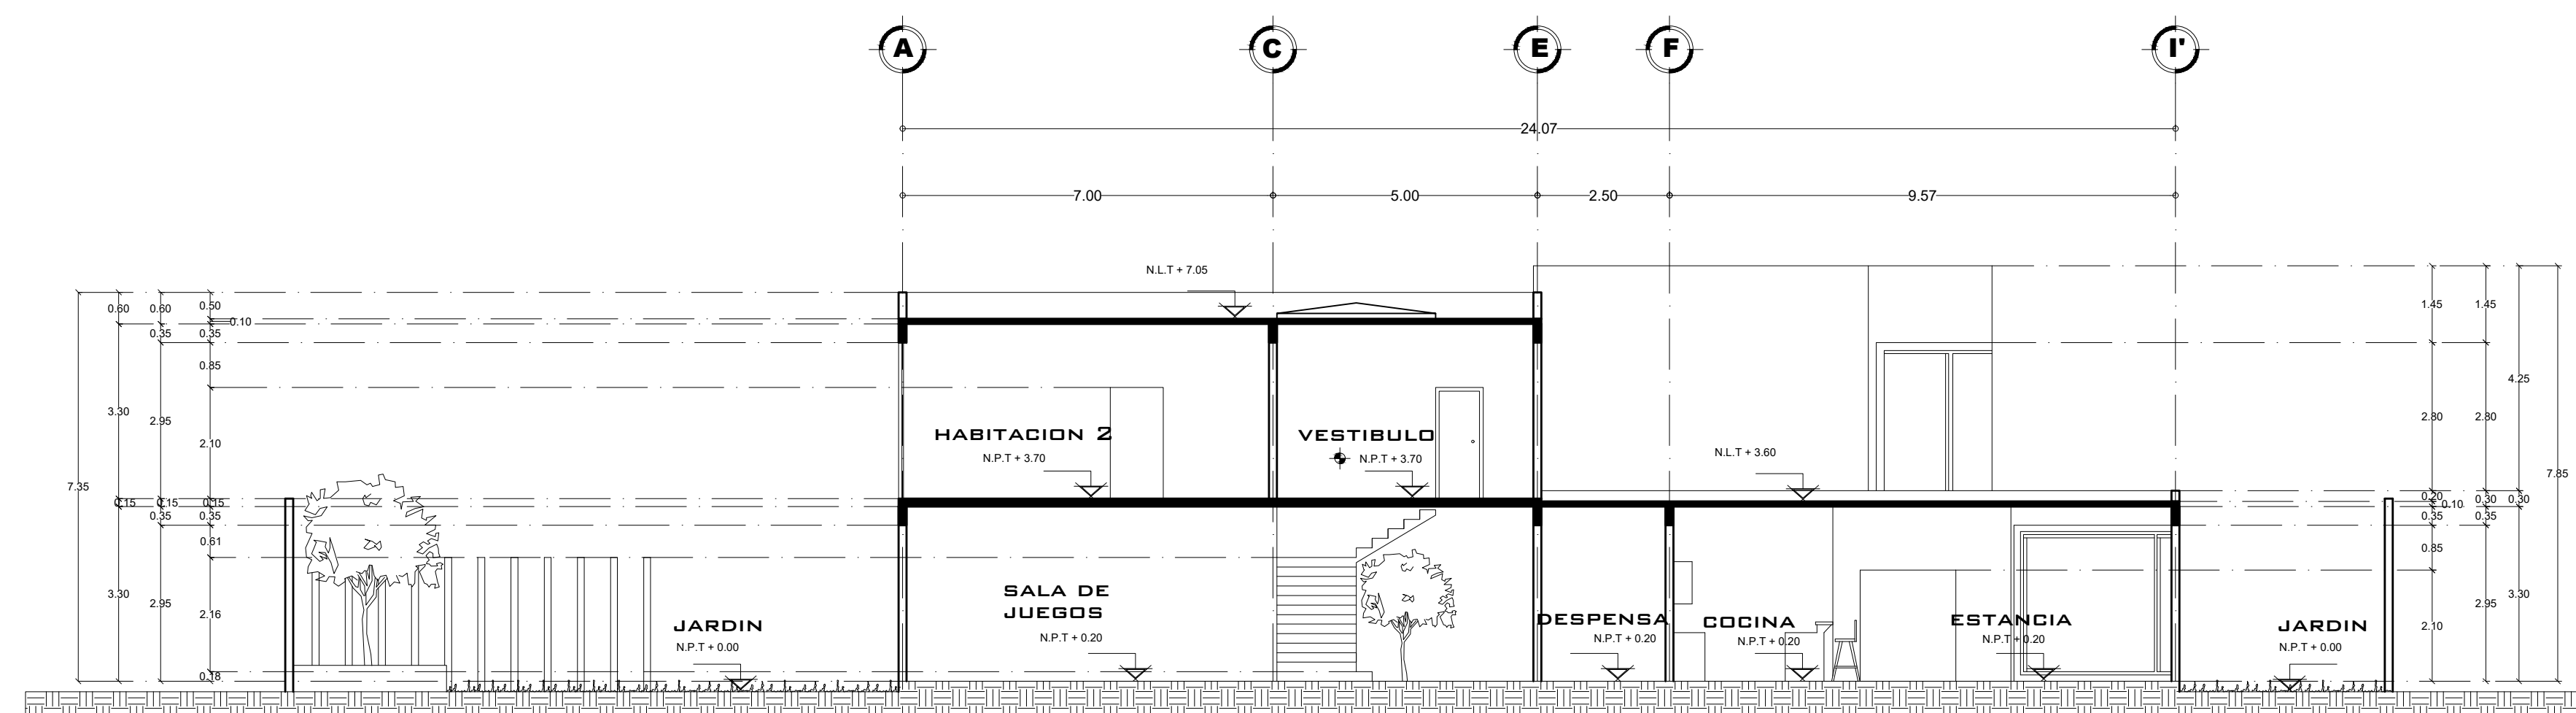

CORTE A-A TRANSVERSAL

ESC: 1:100

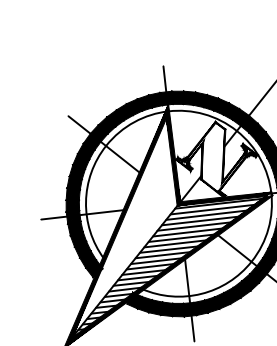

SIMBOLOGÍA

SELLOS

DATOS DE LA OBRA

SUPERFICIE DEL TERRENO: 1,000 M²
 SUPERFICIE CONSTRUIDA
 PRIMER NIVEL: 1,000 M²
 SEGUNDO NIVEL: 1,000 M²
 SUPERFICIE TOTAL CONSTRUIDA:..... 1,000 M²

PROYECTO:

RESIDENCIA

DIRECCIÓN:

PROPIETARIO:

DATOS GENERALES

ALUMNO:
SANDRA GUADALUPE RUIZ MORALES
 MATERIA:
DISEÑO ARQUITECTONICO III
 DOCENTE:
SANTIAGO GUILLEN VICTOR MANUEL

NOMBRE DEL PLANO:

planta arquitectonica de conjunto

D.R.O:

FIRMA:

ESCALA:

1:100

ACOTACIÓN:


METROS

PLANO:

CLAVE


A-1

FECHA: 11 / MARZO / 2021

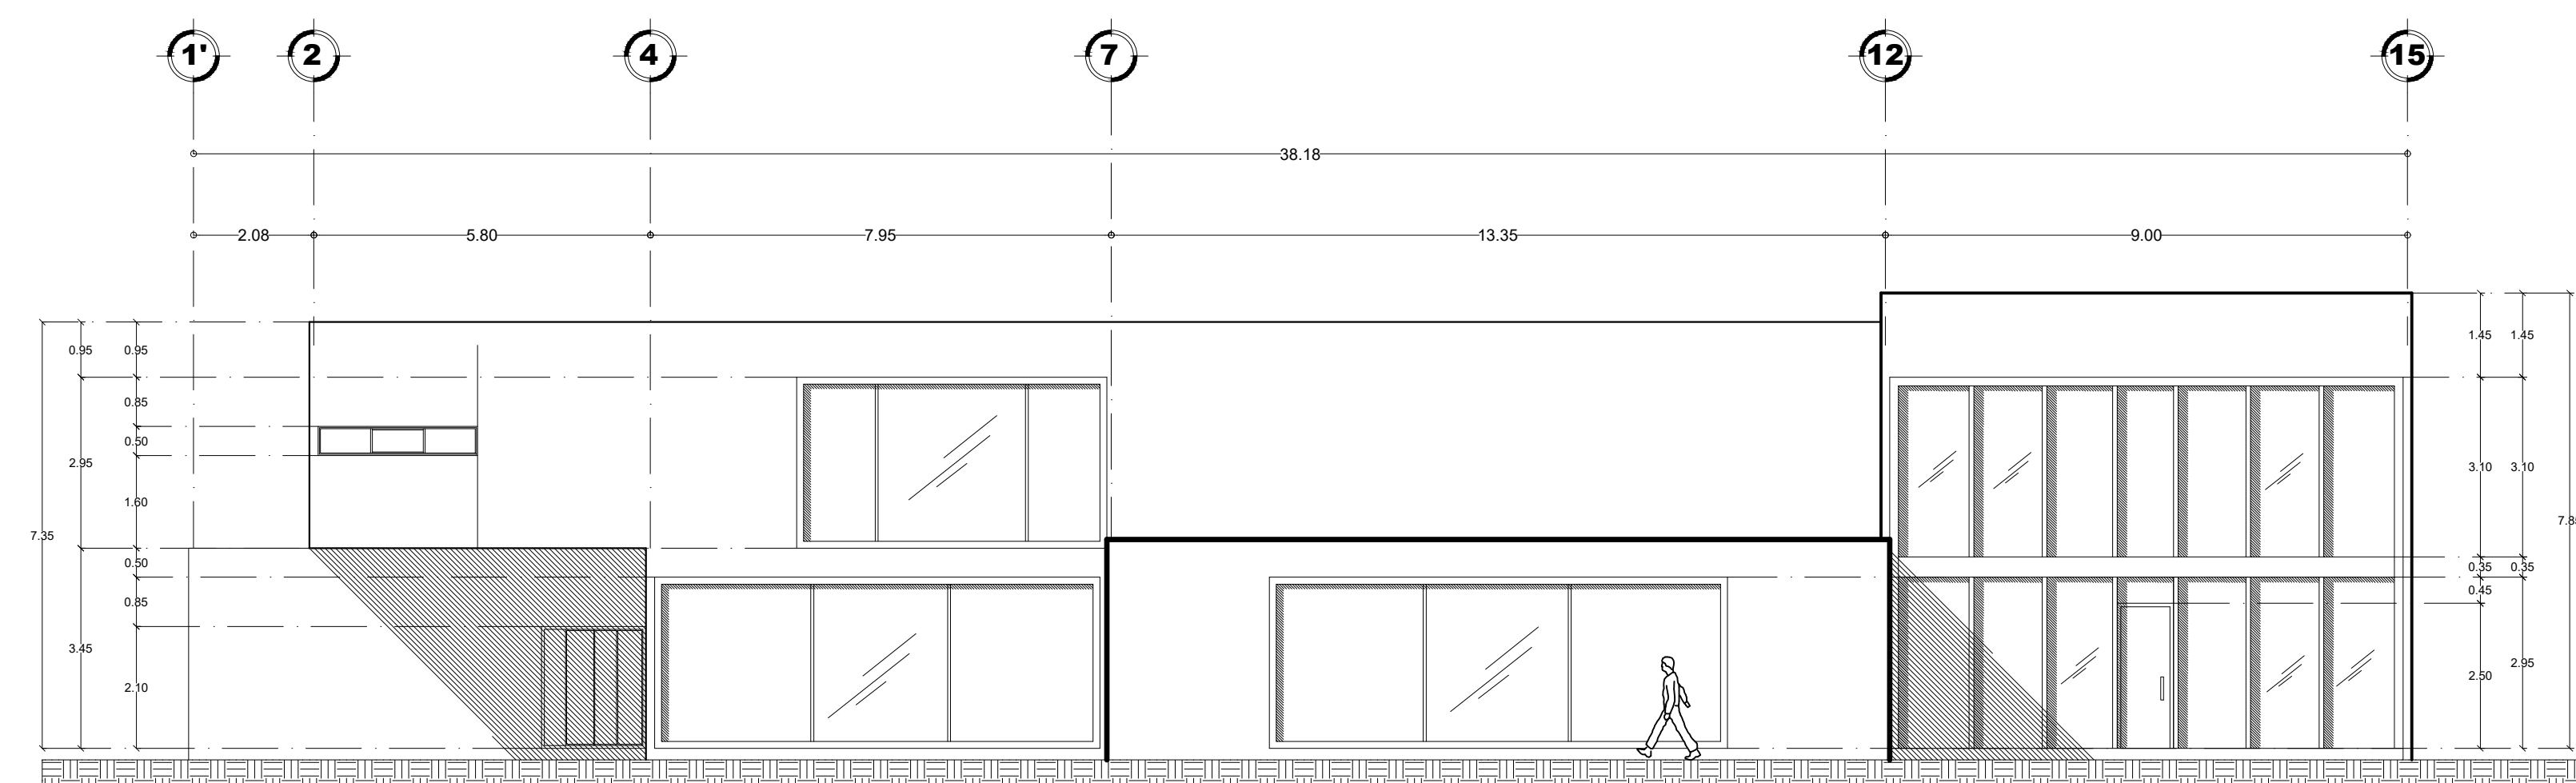

FACHADA PRINCIPAL

ESC: 1:100

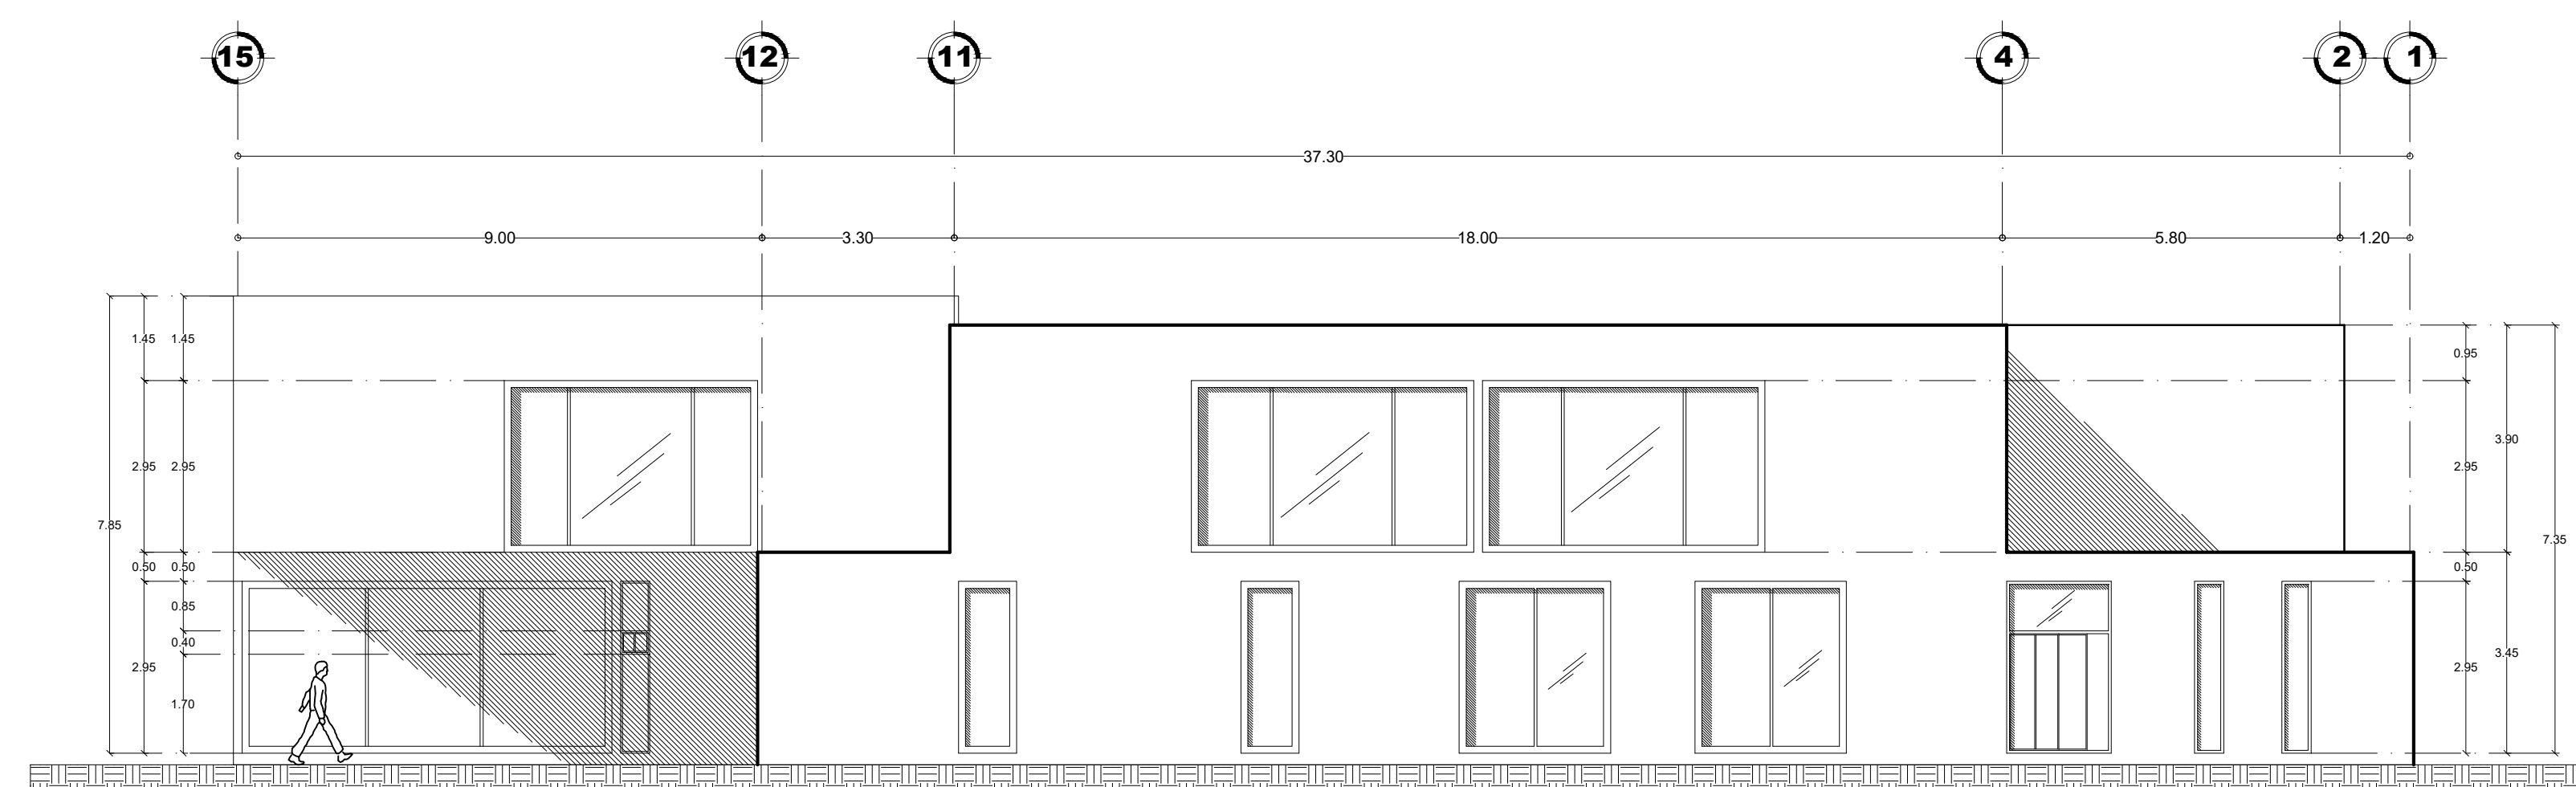

FACHADA POSTERIOR

ESC: 1:100

