


LOCALIZACIÓN

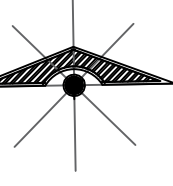

DATOS
UNIVERSIDAD DEL SURESTE
VICTOR MANUEL SANTIAGO G.
IRAM GOMEZ RUEDA
PLANOS

CASA RESIDENCIAL

SELLOS

DATOS DE LA OBRA

CASA RESIDENCIAL

PROYECTO:
CASA RESIDENCIAL

DIRECCIÓN:
9ª avenida pte. sur, calle torreon

PROPIETARIO:
arq. Victor Manuel Santiago Guillen

PROYECTO

NOMBRE DEL PLANO:
PLANTAS ARQ Y DE CONJUNTO


D.R.O: IRAM GOMEZ RUEDA
AVE. CENTRAL No. 24

FIRMA: **ESCALA:** 1:50
ACOTACIÓN: METROS


CLAVE

A-1 **PLANO:** 01/03


FECHA: 12/ FEBRERO / 2021

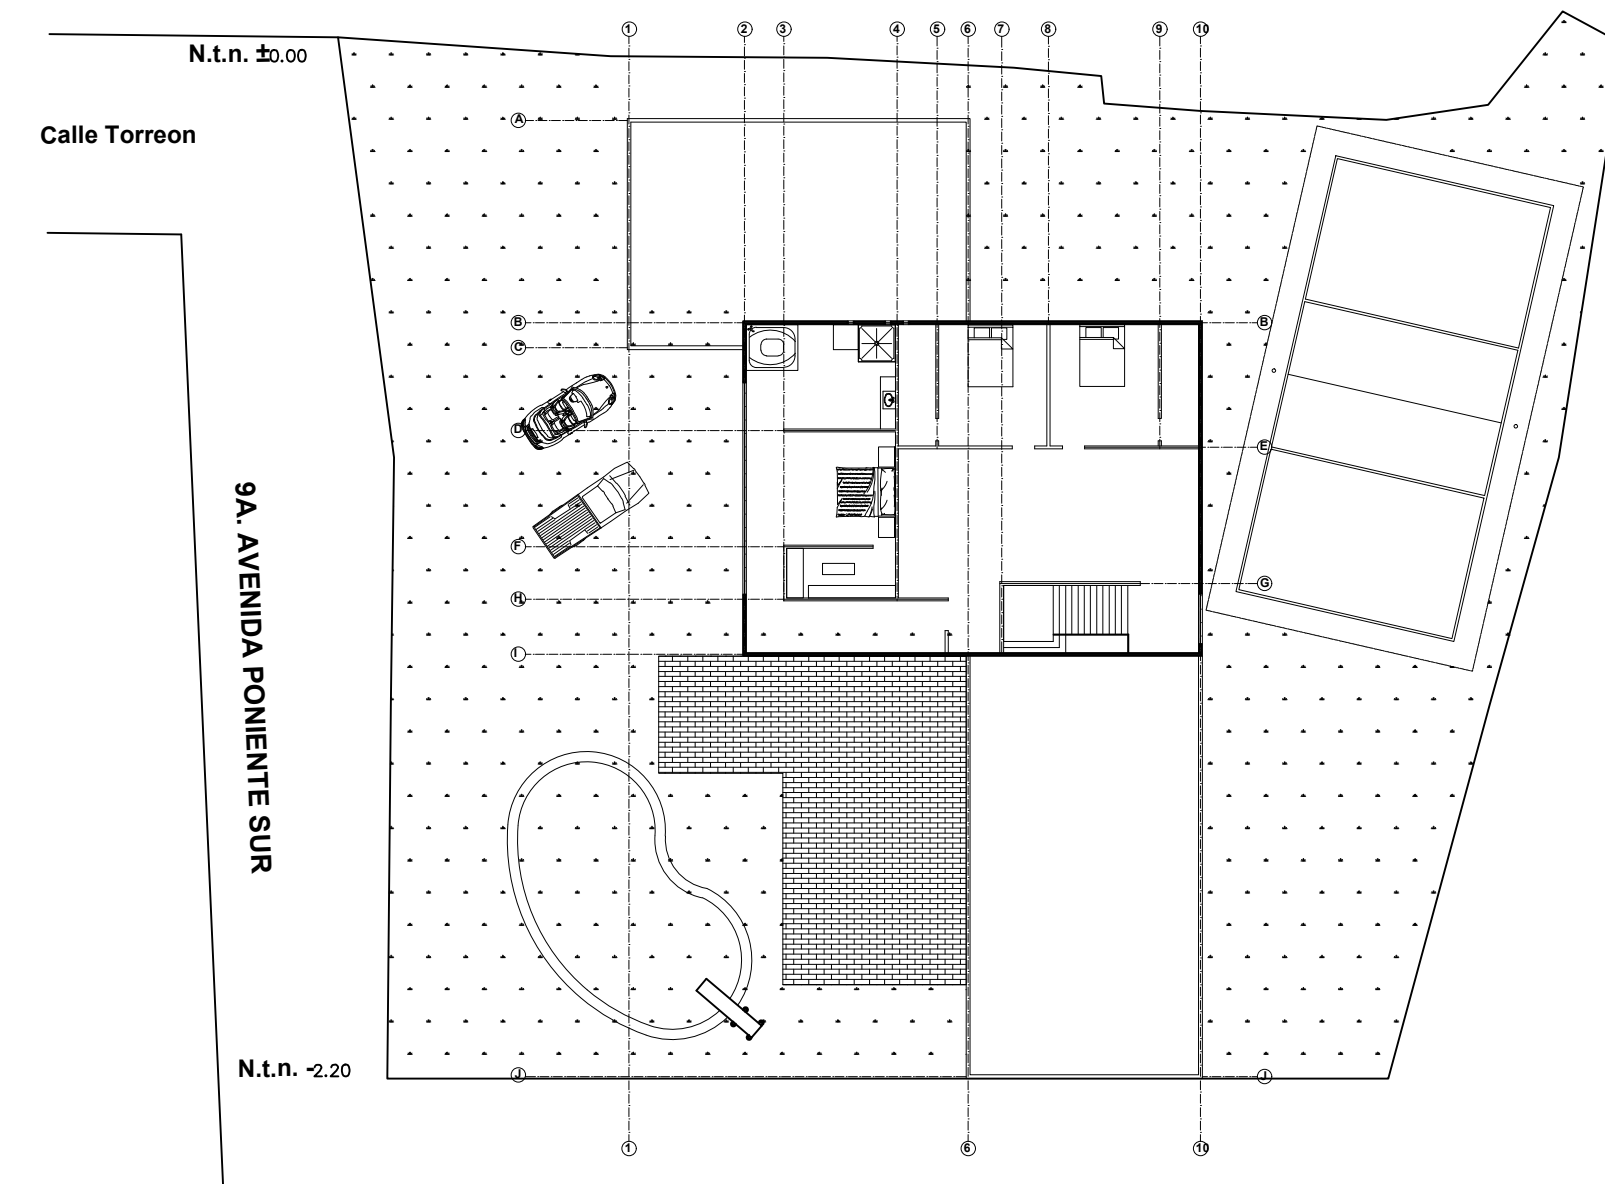

PLANTA ARQUITECTONICA DE CONJUNTO: PLANTA ALTA

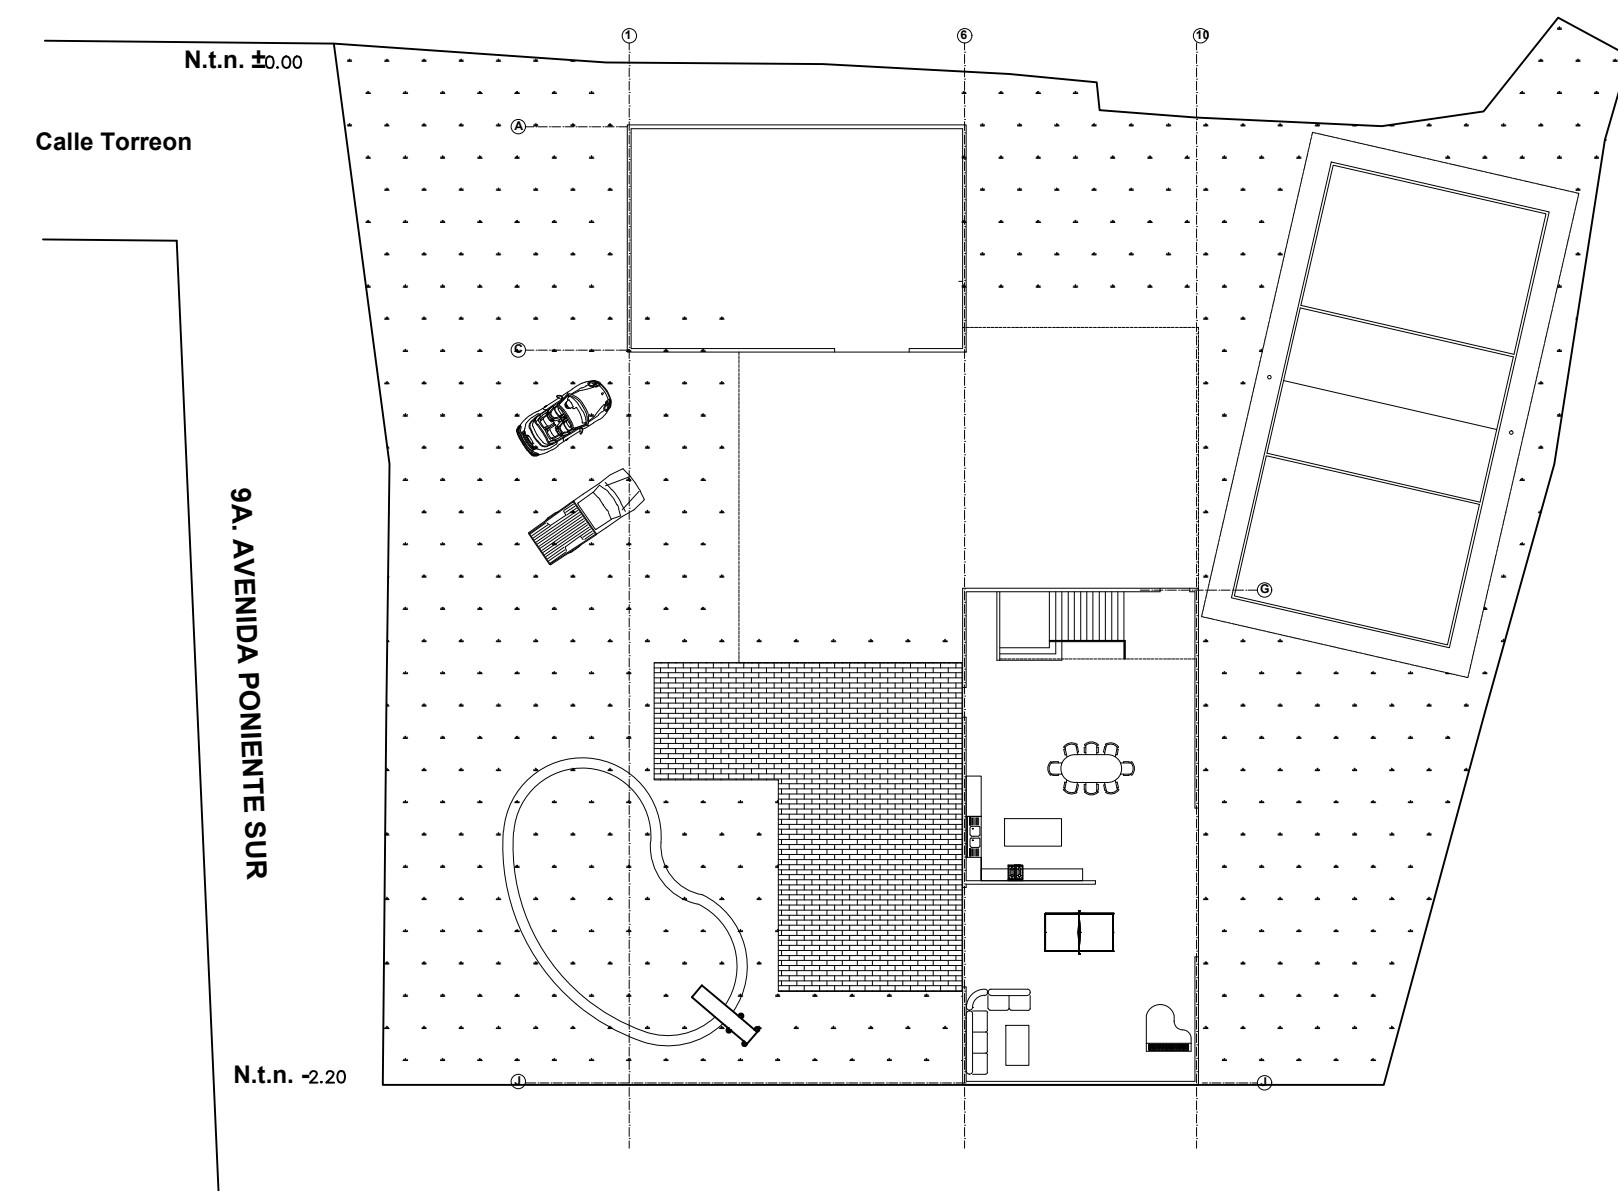

PLANTA ARQUITECTONICA DE CONJUNTO: PLANTA BAJA

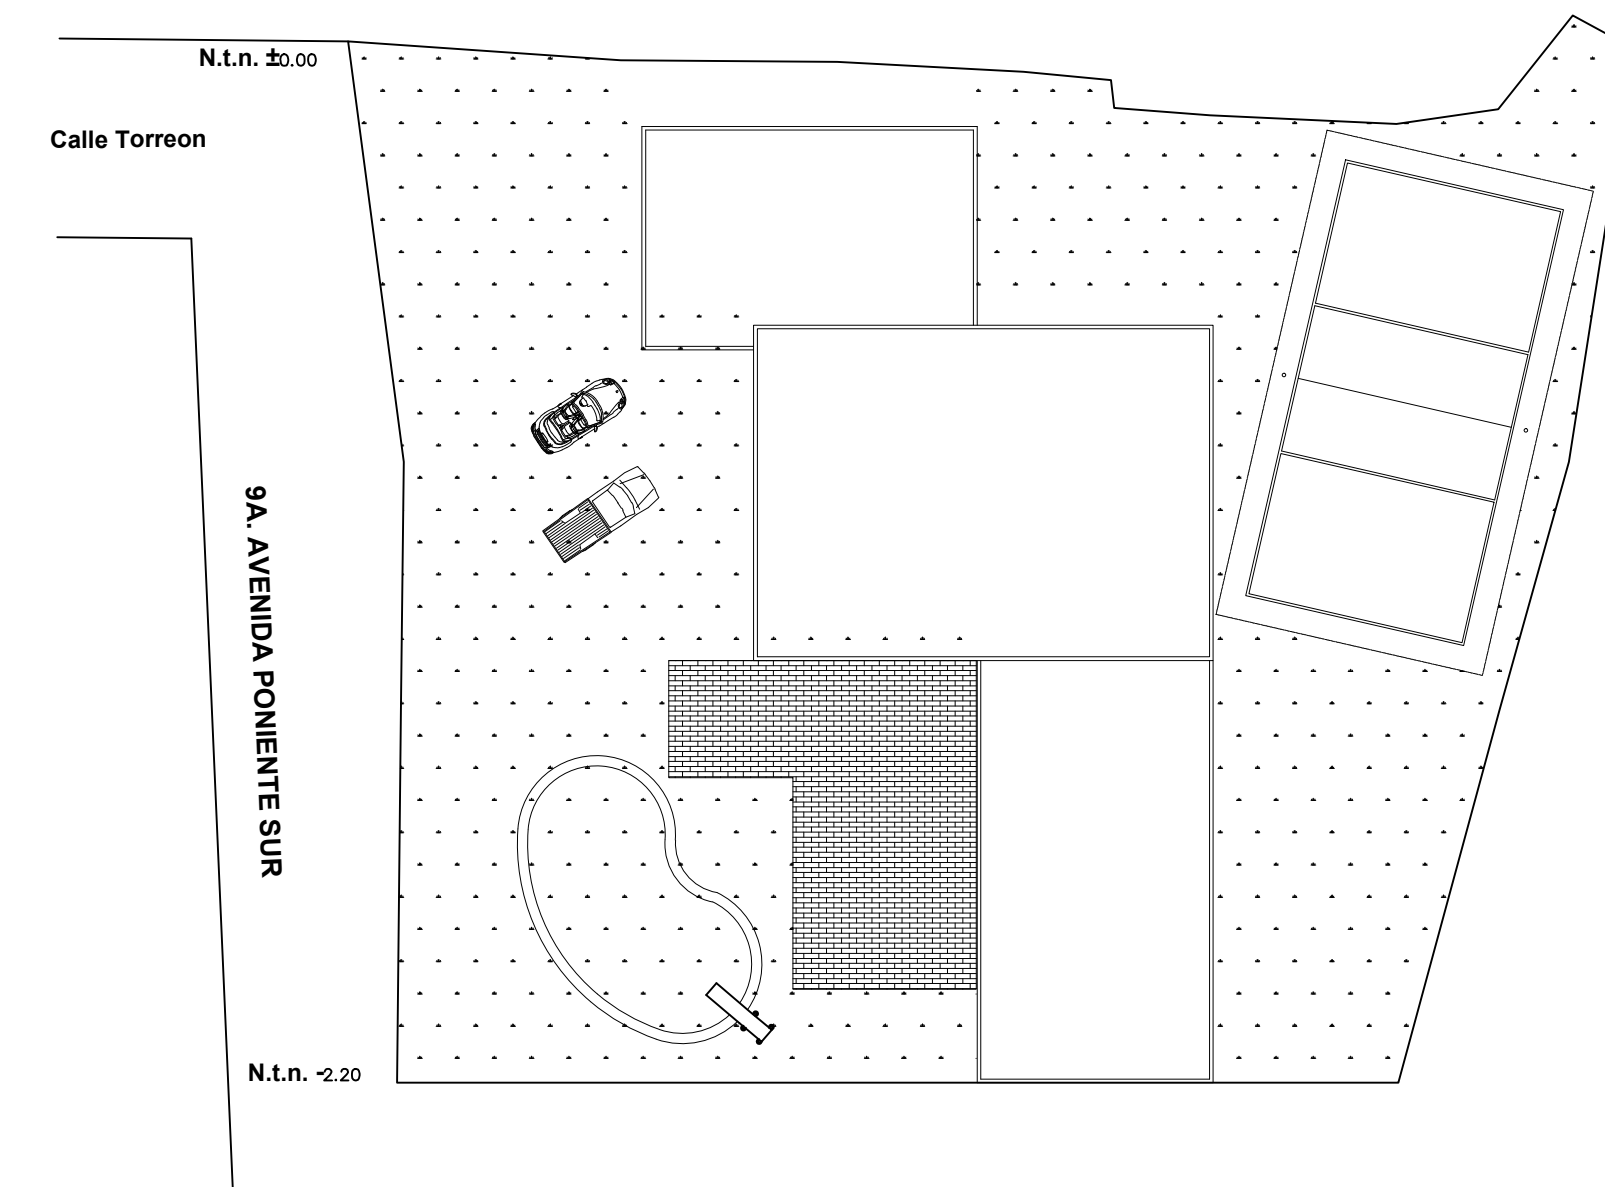

PLANTA DE CONJUNTO