



Nombre del alumno:

Jorge Iván sosa Guillen

-

Nombre del docente:

Víctor Manuel Santiago guillen

-


Materia:

Diseño arquitectónico

-

Arquitectura, quinto cuatrimestre


Marzo 11 del 2021

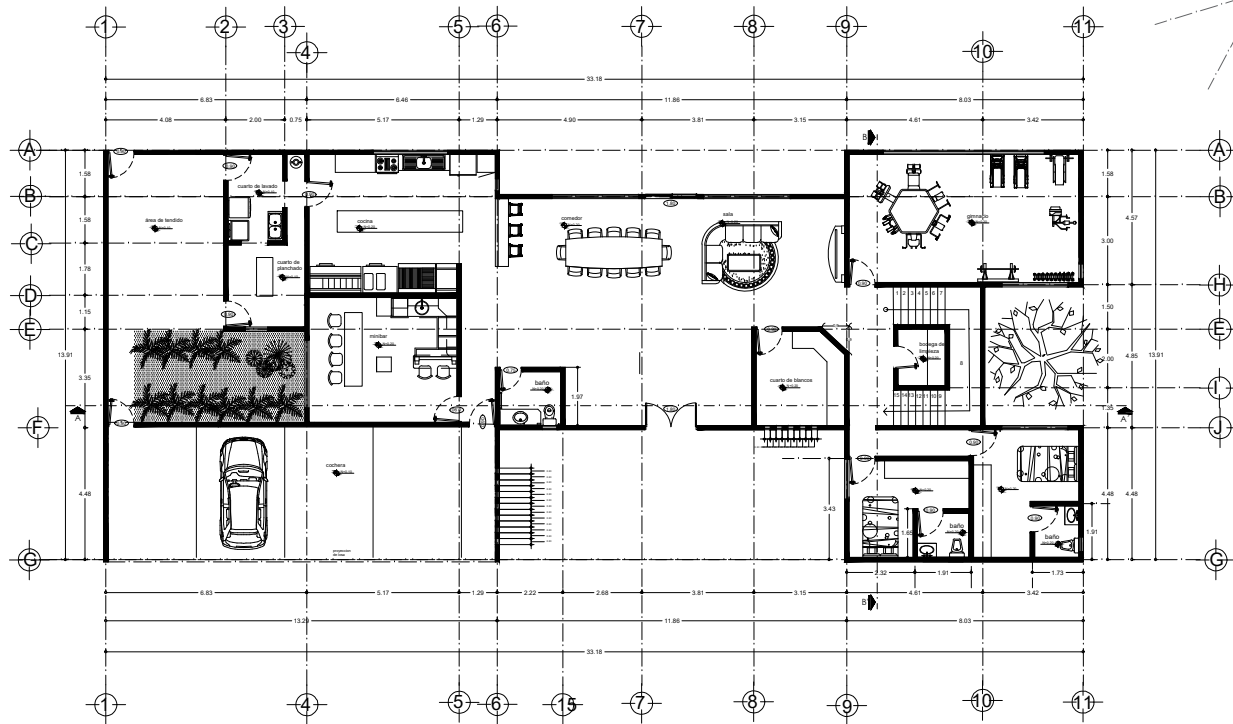

PLANTA BAJA

UNIVERSIDAD ..

LOCALIZACIÓN

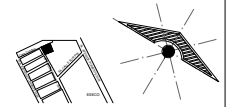

SIMBOLOGÍA

SELLOS

DATOS DE LA OBRA

SUPERFICIE DEL TERRENO: ..... 1,000 M<sup>2</sup>  
 SUPERFICIE CONSTRUIDA  
 PRIMER NIVEL: ..... 1,000 M<sup>2</sup>  
 SEGUNDO NIVEL: ..... 1,000 M<sup>2</sup>  
 SUPERFICIE TOTAL CONSTRUIDA..... 1,000 M<sup>2</sup>

PROYECTO: CASA-RESIDENCIAL

DIRECCIÓN: AVE. CENTRAL No. 24

PROPIETARIO: AVE. CENTRAL No. 24

PROYECTÓ

NOMBRE DEL PLANO: PLANTA BAJA


D.R.O: AVE. CENTRAL No. 24

FIRMA:	ESCALA:
	1:75
	ACOTACIÓN:
	METROS


CLAVE

A-1 01/03

FECHA: 11/ MARZO / 2021

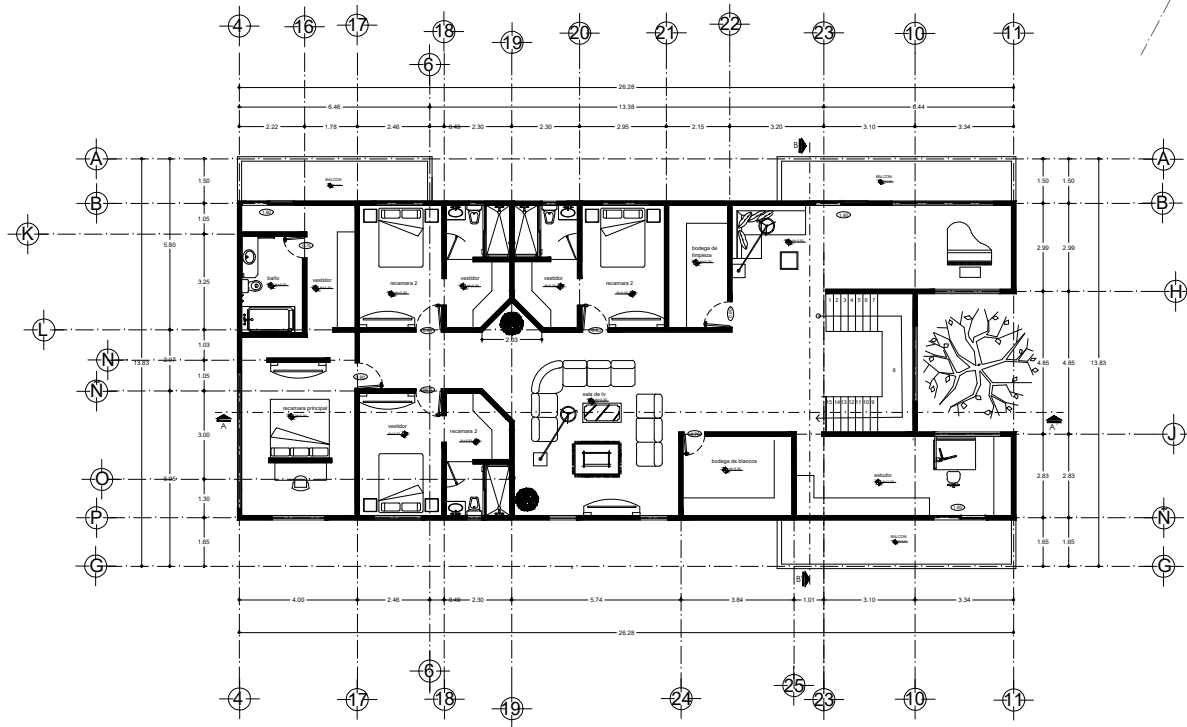


PLANTA ALTA

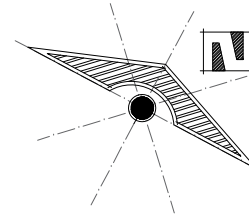

UNIVERSIDAD ..

LOCALIZACIÓN

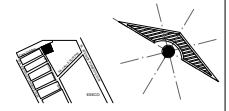

SIMBOLOGÍA

SELLOS

DATOS DE LA OBRA

SUPERFICIE DEL TERRENO: ..... 1,000 M<sup>2</sup>  
 SUPERFICIE CONSTRUIDA  
 PRIMER NIVEL: ..... 1,000 M<sup>2</sup>  
 SEGUNDO NIVEL: ..... 1,000 M<sup>2</sup>  
 SUPERFICIE TOTAL CONSTRUIDA: ..... 1,000 M<sup>2</sup>

PROYECTO: CASA-RESIDENCIAL

DIRECCIÓN: AVE. CENTRAL No. 24

PROPIETARIO: AVE. CENTRAL No. 24

PROYECTÓ

NOMBRE DEL PLANO: PLANTA BAJA


D.R.O.: AVE. CENTRAL No. 24

FIRMA: ESCALA: 1:75  
 ACOTACIÓN: METROS

CLAVE

A-1 PLANO: 01/03

FECHA: 11/ MARZO / 2021

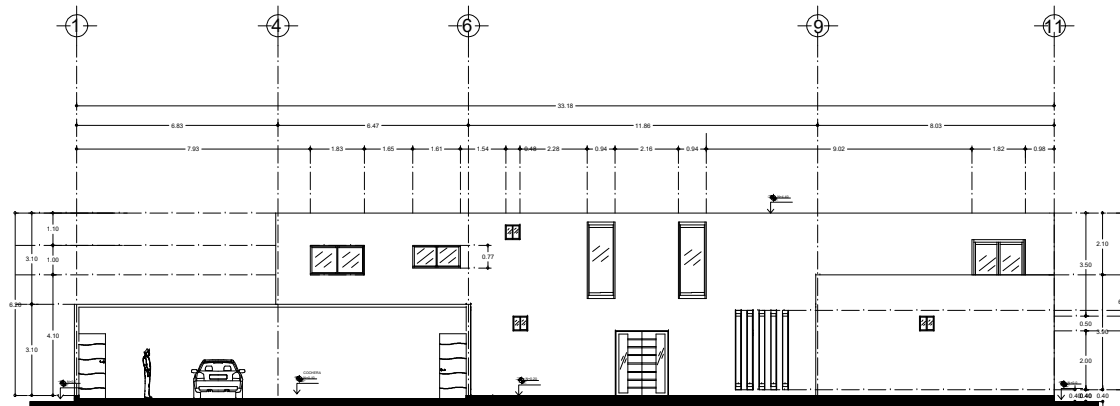

FACHADA PRINCIPAL

LOCALIZACIÓN

UNIVERSIDAD ..

SIMBOLOGÍA



SELLOS

DATOS DE LA OBRA

SUPERFICIE DEL TERRENO: ..... 1,000 M<sup>2</sup>  
 SUPERFICIE CONSTRUIDA  
 PRIMER NIVEL: ..... 1,000 M<sup>2</sup>  
 SEGUNDO NIVEL: ..... 1,000 M<sup>2</sup>  
 SUPERFICIE TOTAL CONSTRUIDA: ..... 1,000 M<sup>2</sup>

PROYECTO: CASA-RESIDENCIAL

DIRECCIÓN: AVE. CENTRAL No. 24

PROPIETARIO: AVE. CENTRAL No. 24

PROYECTÓ


NOMBRE DEL PLANO: PLANTA BAJA

D.R.O: AVE. CENTRAL No. 24

FIRMA:	ESCALA: 1:75
	ACOTACIÓN: METROS

CLAVE


A-1 | PLANO: 01/03

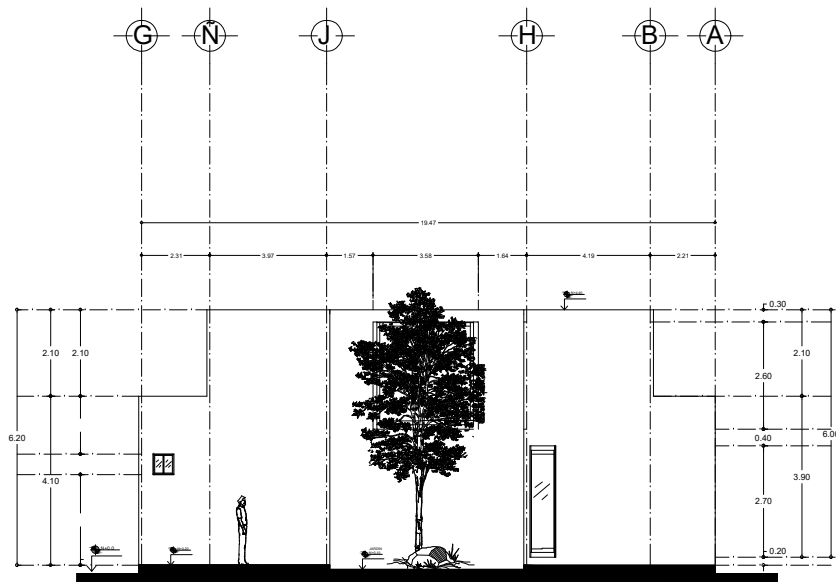

FACHADA LATERAL DERECHA

UNIVERSIDAD ..

LOCALIZACIÓN

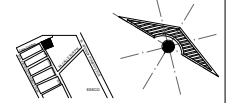

SIMBOLOGÍA

SELLOS

DATOS DE LA OBRA

SUPERFICIE DEL TERRENO: ..... 1,000 M<sup>2</sup>  
 SUPERFICIE CONSTRUIDA  
 PRIMER NIVEL: ..... 1,000 M<sup>2</sup>  
 SEGUNDO NIVEL: ..... 1,000 M<sup>2</sup>  
 SUPERFICIE TOTAL CONSTRUIDA..... 1,000 M<sup>2</sup>

PROYECTO: CASA-RESIDENCIAL

DIRECCIÓN: AVE. CENTRAL No. 24

PROPIETARIO: AVE. CENTRAL No. 24

PROYECTÓ

NOMBRE DEL PLANO: PLANTA BAJA


D.R.O: AVE. CENTRAL No. 24

FIRMA:	ESCALA: 1:75
	ACOTACIÓN: METROS

CLAVE

A-1 01/03


FECHA: 11/ MARZO / 2021

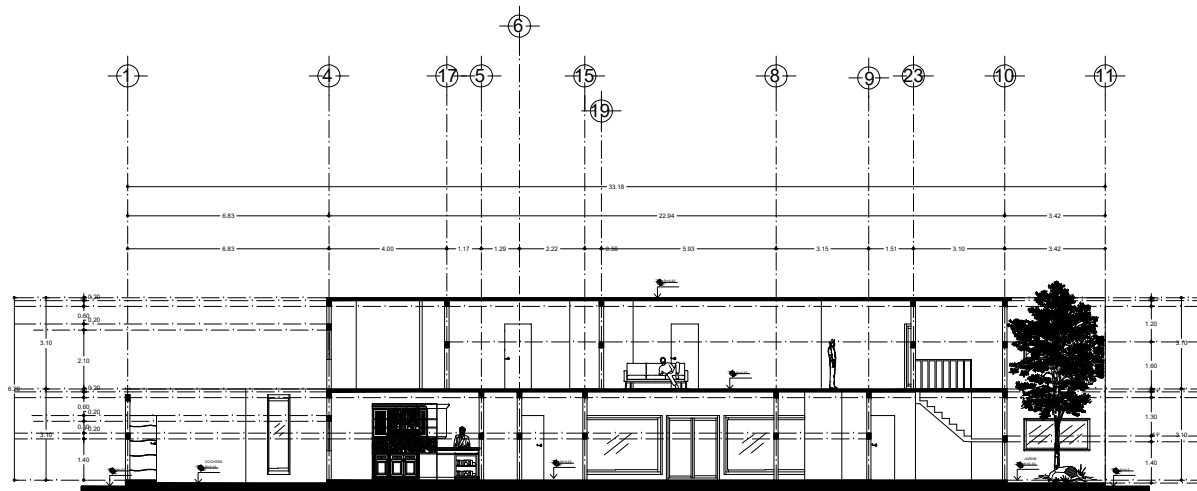

CORTE LONGITUDINAL A-A'

UNIVERSIDAD ..

LOCALIZACIÓN

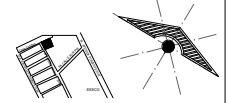

SIMBOLOGÍA

SELLOS

DATOS DE LA OBRA

SUPERFICIE DEL TERRENO: ..... 1,000 M<sup>2</sup>  
 SUPERFICIE CONSTRUIDA  
 PRIMER NIVEL: ..... 1,000 M<sup>2</sup>  
 SEGUNDO NIVEL: ..... 1,000 M<sup>2</sup>  
 SUPERFICIE TOTAL CONSTRUIDA: ..... 1,000 M<sup>2</sup>

PROYECTO: CASA-RESIDENCIAL

DIRECCIÓN: AVE. CENTRAL No. 24

PROPIETARIO: AVE. CENTRAL No. 24

PROYECTÓ

NOMBRE DEL PLANO: PLANTA BAJA


D.R.O: AVE. CENTRAL No. 24

FIRMA:	ESCALA: 1:75
	ACOTACIÓN: METROS

CLAVE

A-1 01/03


FECHA: 11/ MARZO / 2021

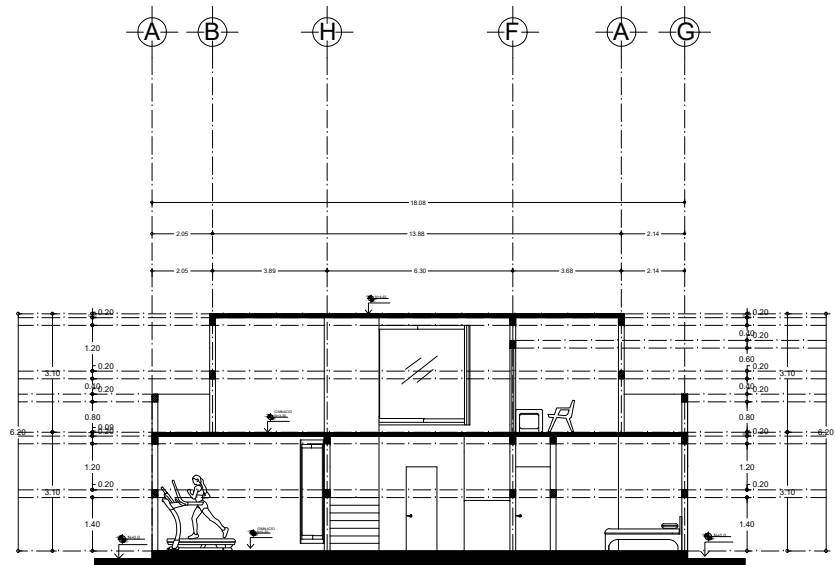

CORTE TRANSVERSAL B-B'

UNIVERSIDAD ..

LOCALIZACIÓN

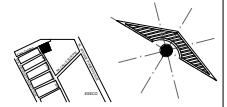

SIMBOLOGÍA

SELLOS

DATOS DE LA OBRA

SUPERFICIE DEL TERRENO: ..... 1,000 M<sup>2</sup>  
 SUPERFICIE CONSTRUIDA  
 PRIMER NIVEL: ..... 1,000 M<sup>2</sup>  
 SEGUNDO NIVEL: ..... 1,000 M<sup>2</sup>  
 SUPERFICIE TOTAL CONSTRUIDA: ..... 1,000 M<sup>2</sup>

PROYECTO: CASA-RESIDENCIAL

DIRECCIÓN: AVE. CENTRAL No. 24

PROPIETARIO: AVE. CENTRAL No. 24

PROYECTÓ

NOMBRE DEL PLANO: PLANTA BAJA


D.R.O: AVE. CENTRAL No. 24

FIRMA:	ESCALA: 1:75
	ACOTACIÓN: METROS

CLAVE

A-1 01/03


FECHA: 11/ MARZO / 2021

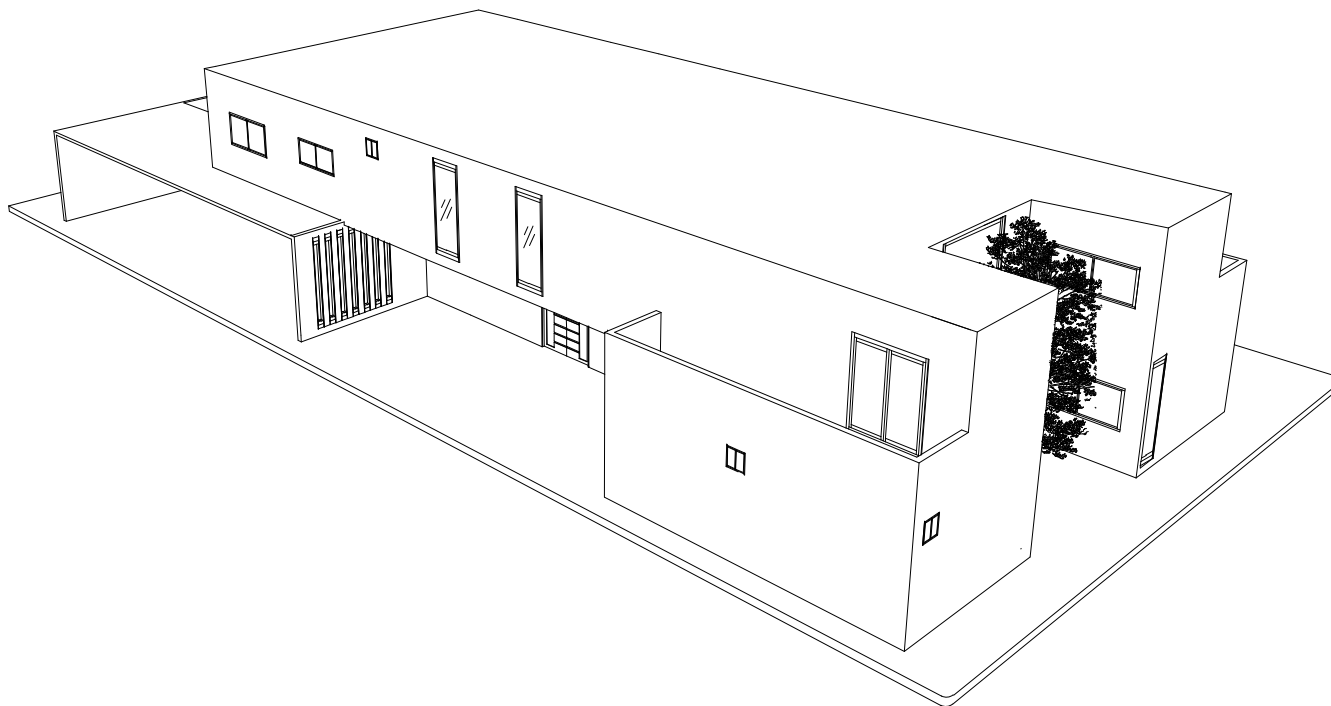

PERSPECTIVA EXTERIOR LATERAL DERECHA

UNIVERSIDAD ..

LOCALIZACIÓN

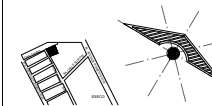

SIMBOLOGÍA

SELLOS

DATOS DE LA OBRA

SUPERFICIE DEL TERRENO: ..... 1,000 M<sup>2</sup>  
 SUPERFICIE CONSTRUIDA  
 PRIMER NIVEL: ..... 1,000 M<sup>2</sup>  
 SEGUNDO NIVEL: ..... 1,000 M<sup>2</sup>  
 SUPERFICIE TOTAL CONSTRUIDA..... 1,000 M<sup>2</sup>

PROYECTO: CASA-RESIDENCIAL

DIRECCIÓN: AVE. CENTRAL No. 24

PROPIETARIO: AVE. CENTRAL No. 24

PROYECTÓ

NOMBRE DEL PLANO: PLANTA BAJA

D.R.O: AVE. CENTRAL No. 24


FIRMA:	ESCALA: 1:75
	ACOTACIÓN: METROS

CLAVE

A-1 01/03

FECHA: 11/ MARZO / 2021




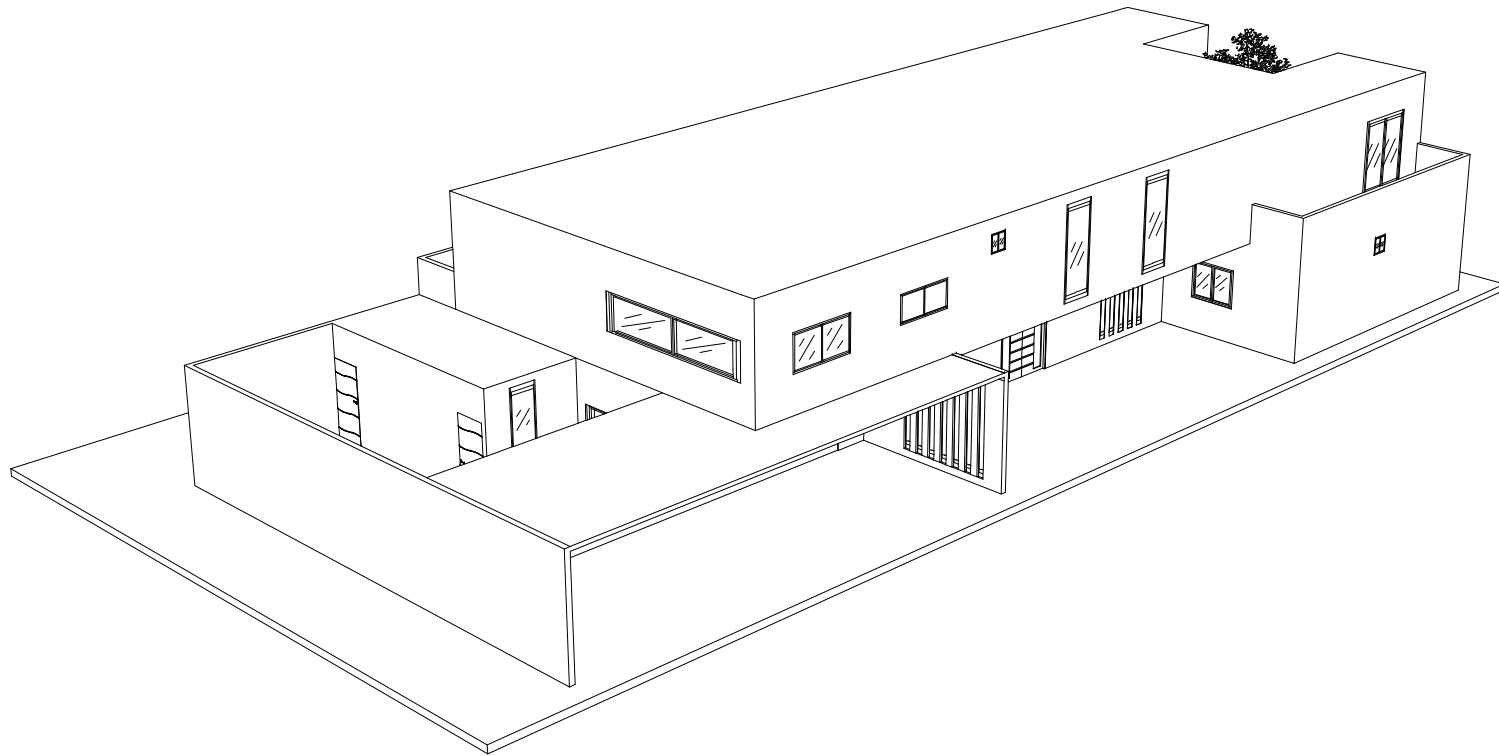

PERSPECTIVA EXTERIOR LATERAL IZQUIERDA

UNIVERSIDAD ..

LOCALIZACIÓN

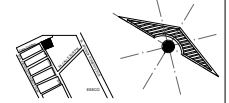

SIMBOLOGÍA

SELLOS

DATOS DE LA OBRA

SUPERFICIE DEL TERRENO: ..... 1,000 M<sup>2</sup>  
 SUPERFICIE CONSTRUIDA  
 PRIMER NIVEL: ..... 1,000 M<sup>2</sup>  
 SEGUNDO NIVEL: ..... 1,000 M<sup>2</sup>  
 SUPERFICIE TOTAL CONSTRUIDA: ..... 1,000 M<sup>2</sup>

PROYECTO: CASA-RESIDENCIAL

DIRECCIÓN: AVE. CENTRAL No. 24

PROPIETARIO: AVE. CENTRAL No. 24

PROYECTÓ

NOMBRE DEL PLANO: PLANTA BAJA


D.R.O.: AVE. CENTRAL No. 24

FIRMA:	ESCALA: 1:75
	ACOTACIÓN: METROS

CLAVE

A-1 01/03


FECHA: 11/ MARZO / 2021

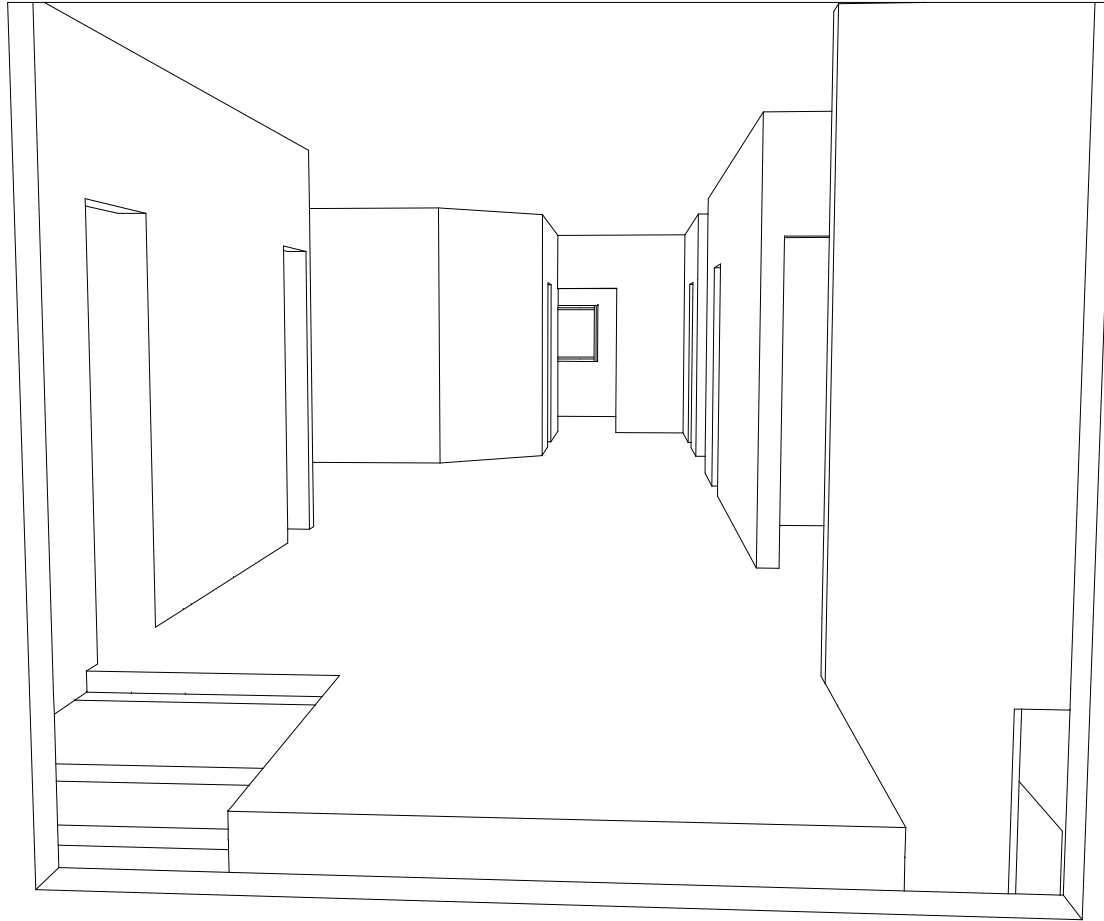

PERSPECTIVA INTERIOR

UNIVERSIDAD ..

LOCALIZACIÓN

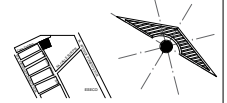

SIMBOLOGÍA

SELLOS

DATOS DE LA OBRA

SUPERFICIE DEL TERRENO: ..... 1,000 M<sup>2</sup>  
 SUPERFICIE CONSTRUIDA  
 PRIMER NIVEL: ..... 1,000 M<sup>2</sup>  
 SEGUNDO NIVEL: ..... 1,000 M<sup>2</sup>  
 SUPERFICIE TOTAL CONSTRUIDA..... 1,000 M<sup>2</sup>

PROYECTO: CASA RESIDENCIAL

DIRECCIÓN: AVE. CENTRAL No. 24

PROPIETARIO: AVE. CENTRAL No. 24

PROYECTÓ

NOMBRE DEL PLANO: PLANTA BAJA

D.R.O: AVE. CENTRAL No. 24

FIRMA:	ESCALA:
	1:75
	ACOTACIÓN:
	METROS

CLAVE

A-1 01/03

FECHA: 11/ MARZO / 2021