

Nombre de alumno:

Virginia de Jesús Moreno Pérez

Nombre del profesor:

Víctor Manuel Santiago Guillen

Nombre del trabajo:

Plantas arquitectónicas, despacho.


Materia:

Diseño arquitectónico III

Grado: 5to Cuatrimestre

Carrera y Grupo: Arquitectura, A

LOCALIZACIÓN

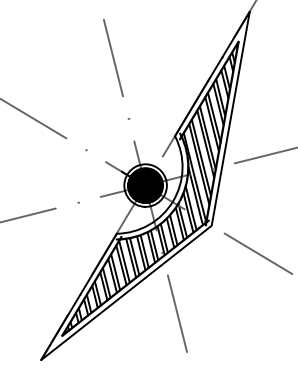

SIMBOLOGÍA

SELLOS

DATOS DE LA OBRA

SUPERFICIE DEL TERRENO: 1,000 M²
 SUPERFICIE CONSTRUIDA
 PRIMER NIVEL: 1,000 M²
 SEGUNDO NIVEL: 1,000 M²
 SUPERFICIE TOTAL CONSTRUIDA:..... 1,000 M²

PROYECTO:
 DESPACHO

DIRECCIÓN:
 AVE. CENTRAL No. 24

PROPIETARIO:
 AVE. CENTRAL No. 24

PROYECTÓ

NOMBRE DEL PLANO:
 PLANTA ARQUITECTÓNICA


D.R.O.:
 AVE. CENTRAL No. 24

FIRMA: **ESCALA:**
 1:50
ACOTACIÓN:
 METROS


PLANO:
 01/03

CLAVE


FECHA: 09 / ABRIL / 2021

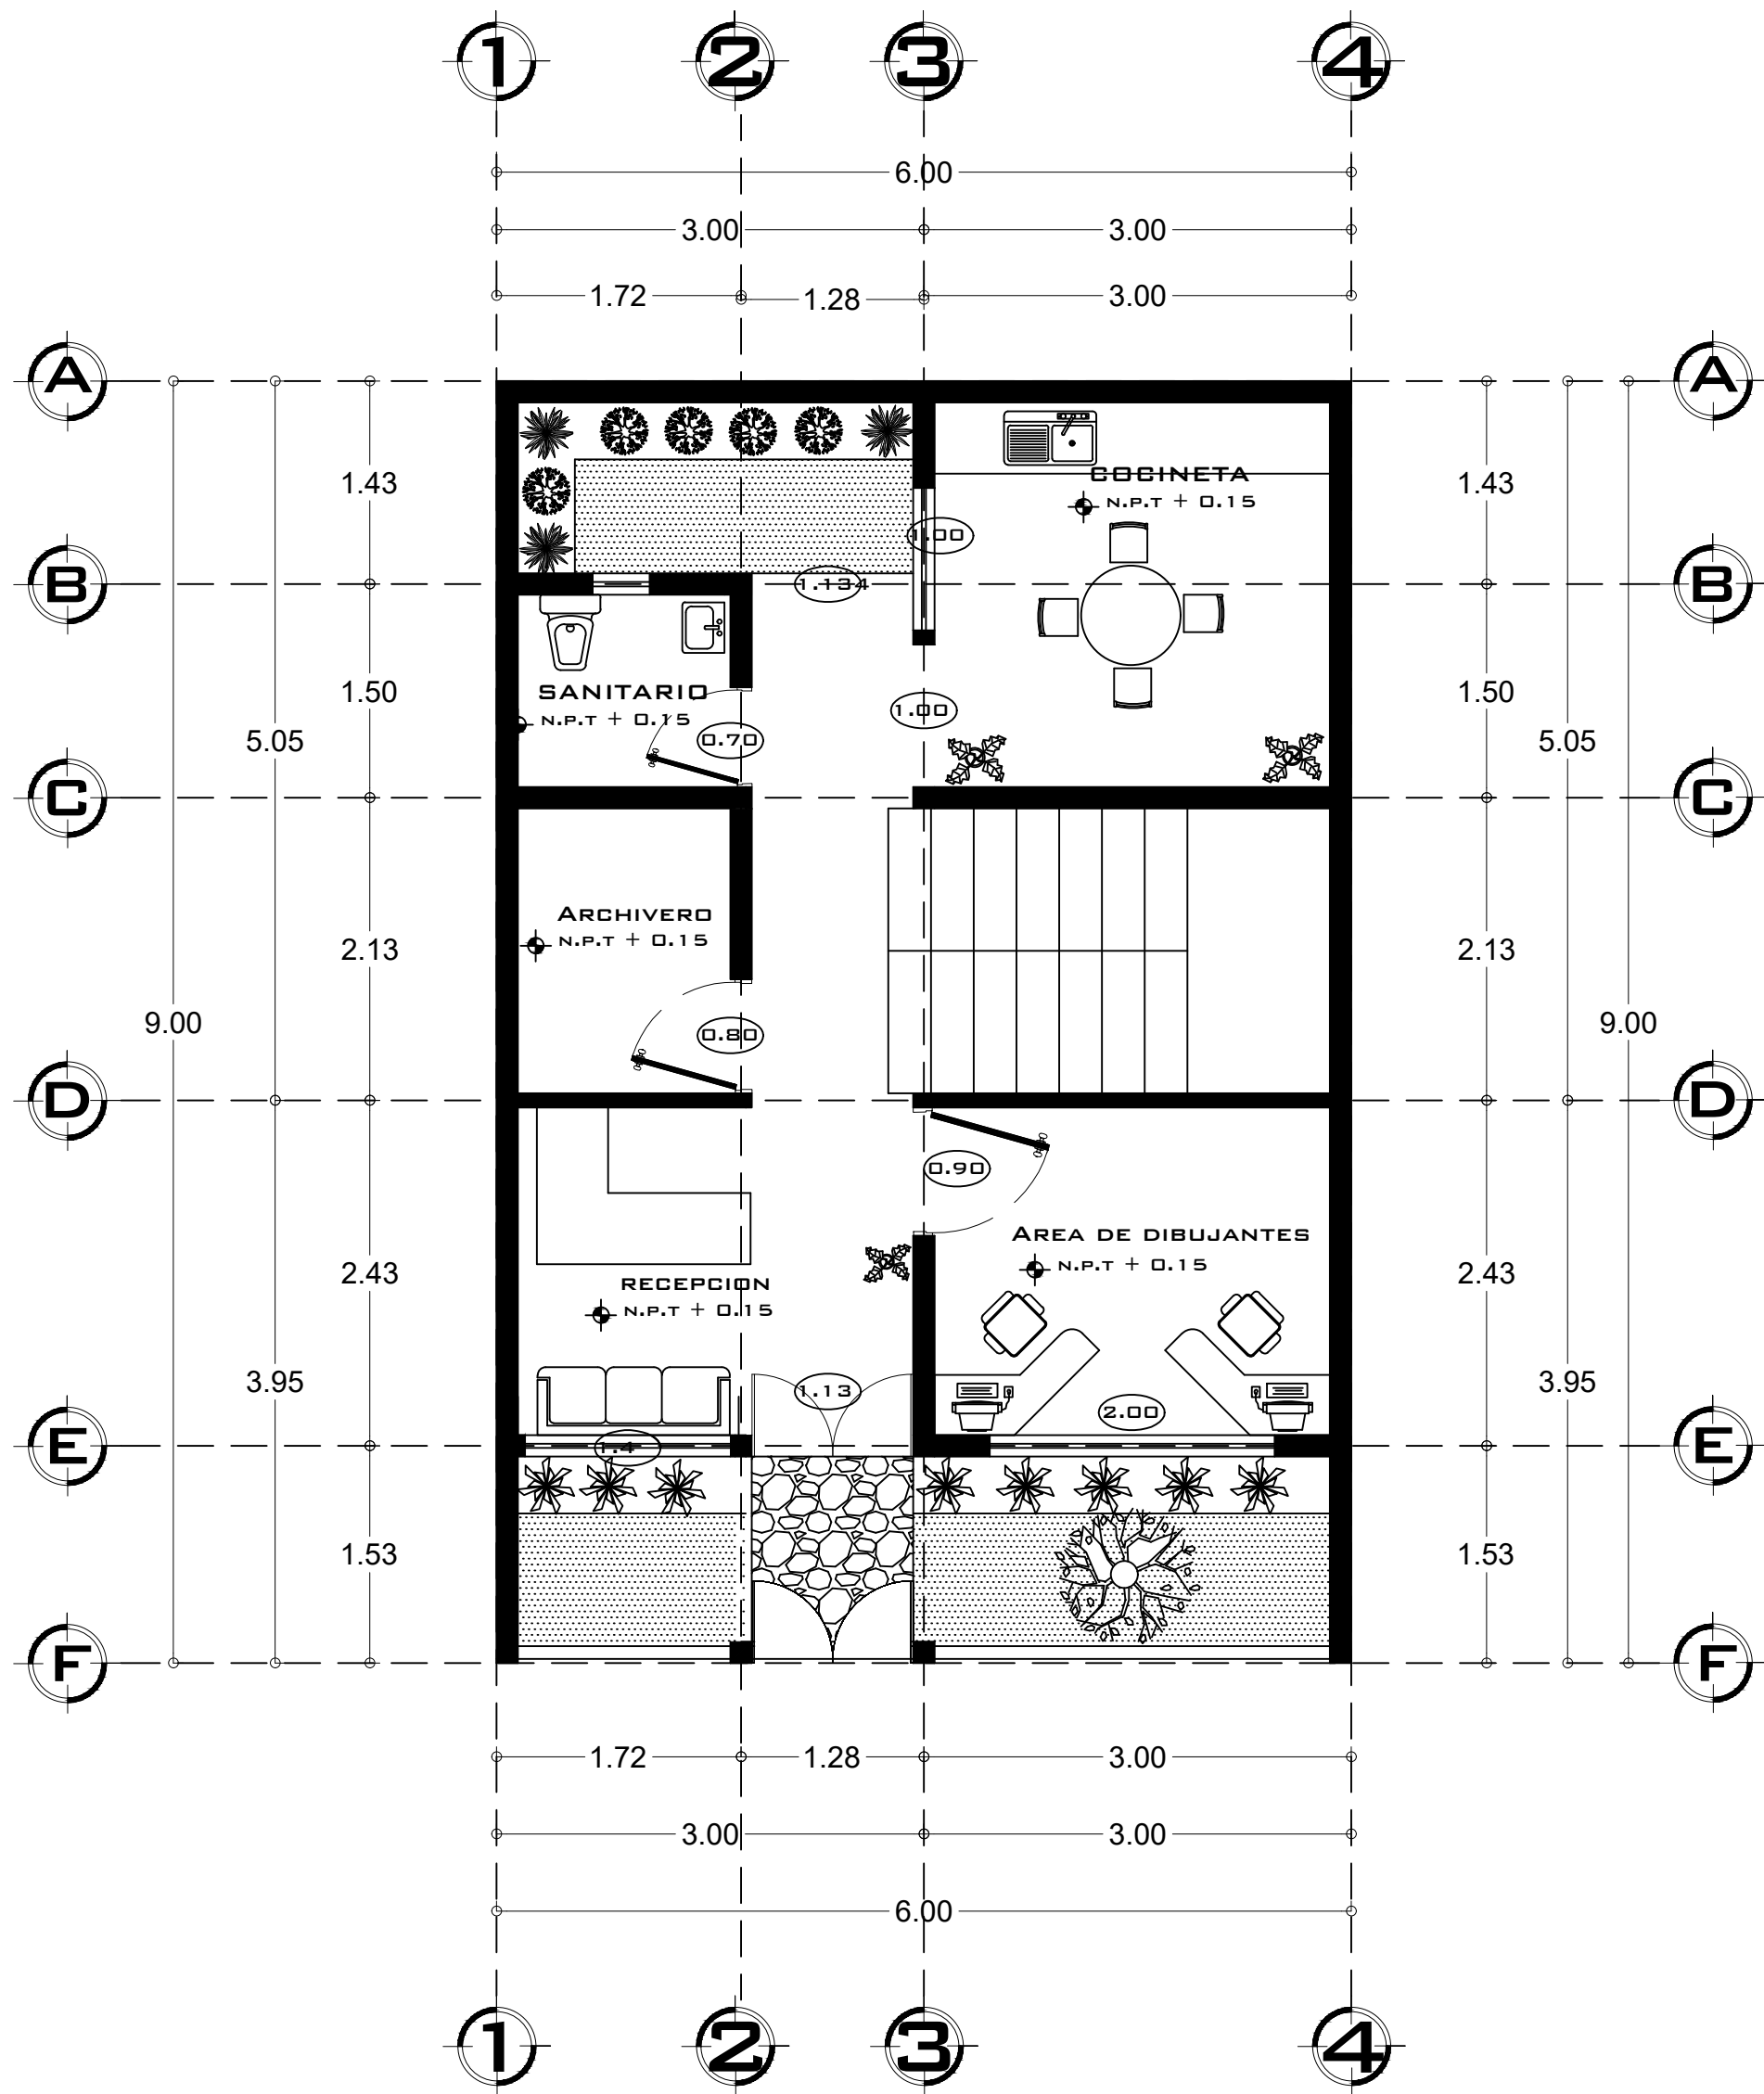

PLANTA BAJA
 ESC:.....1:100

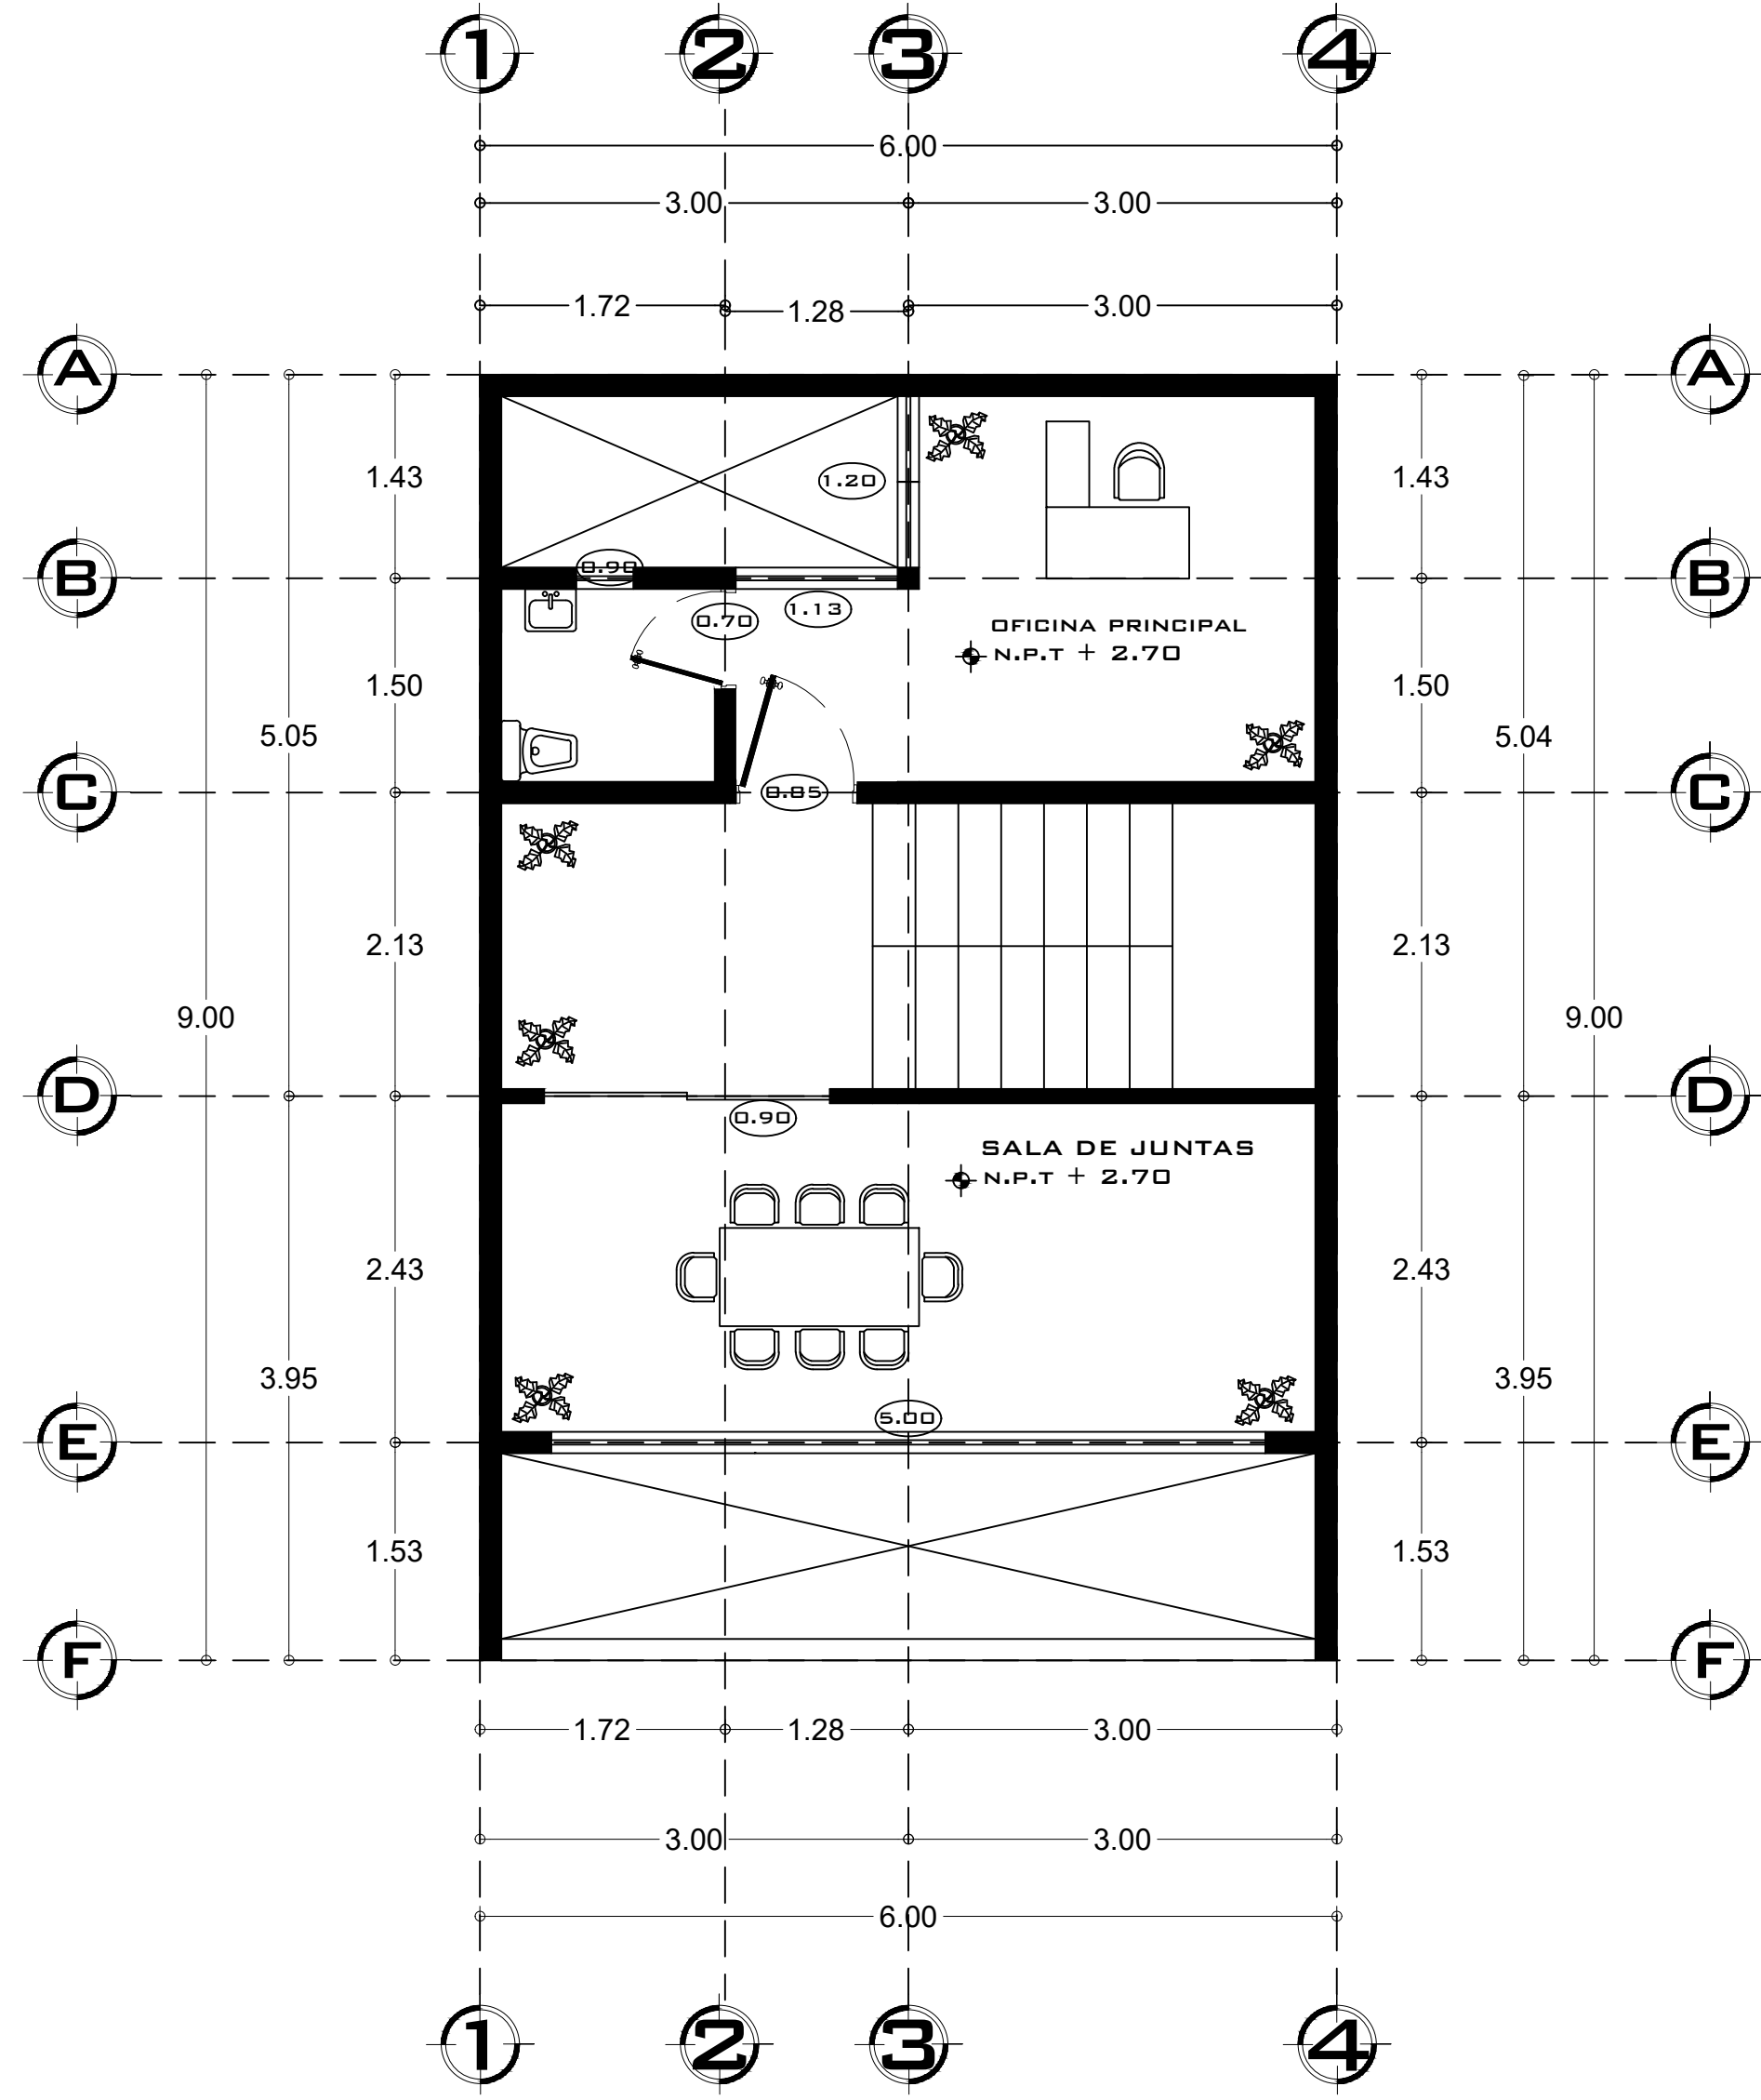

PLANTA ALTA
 ESC:.....1:100

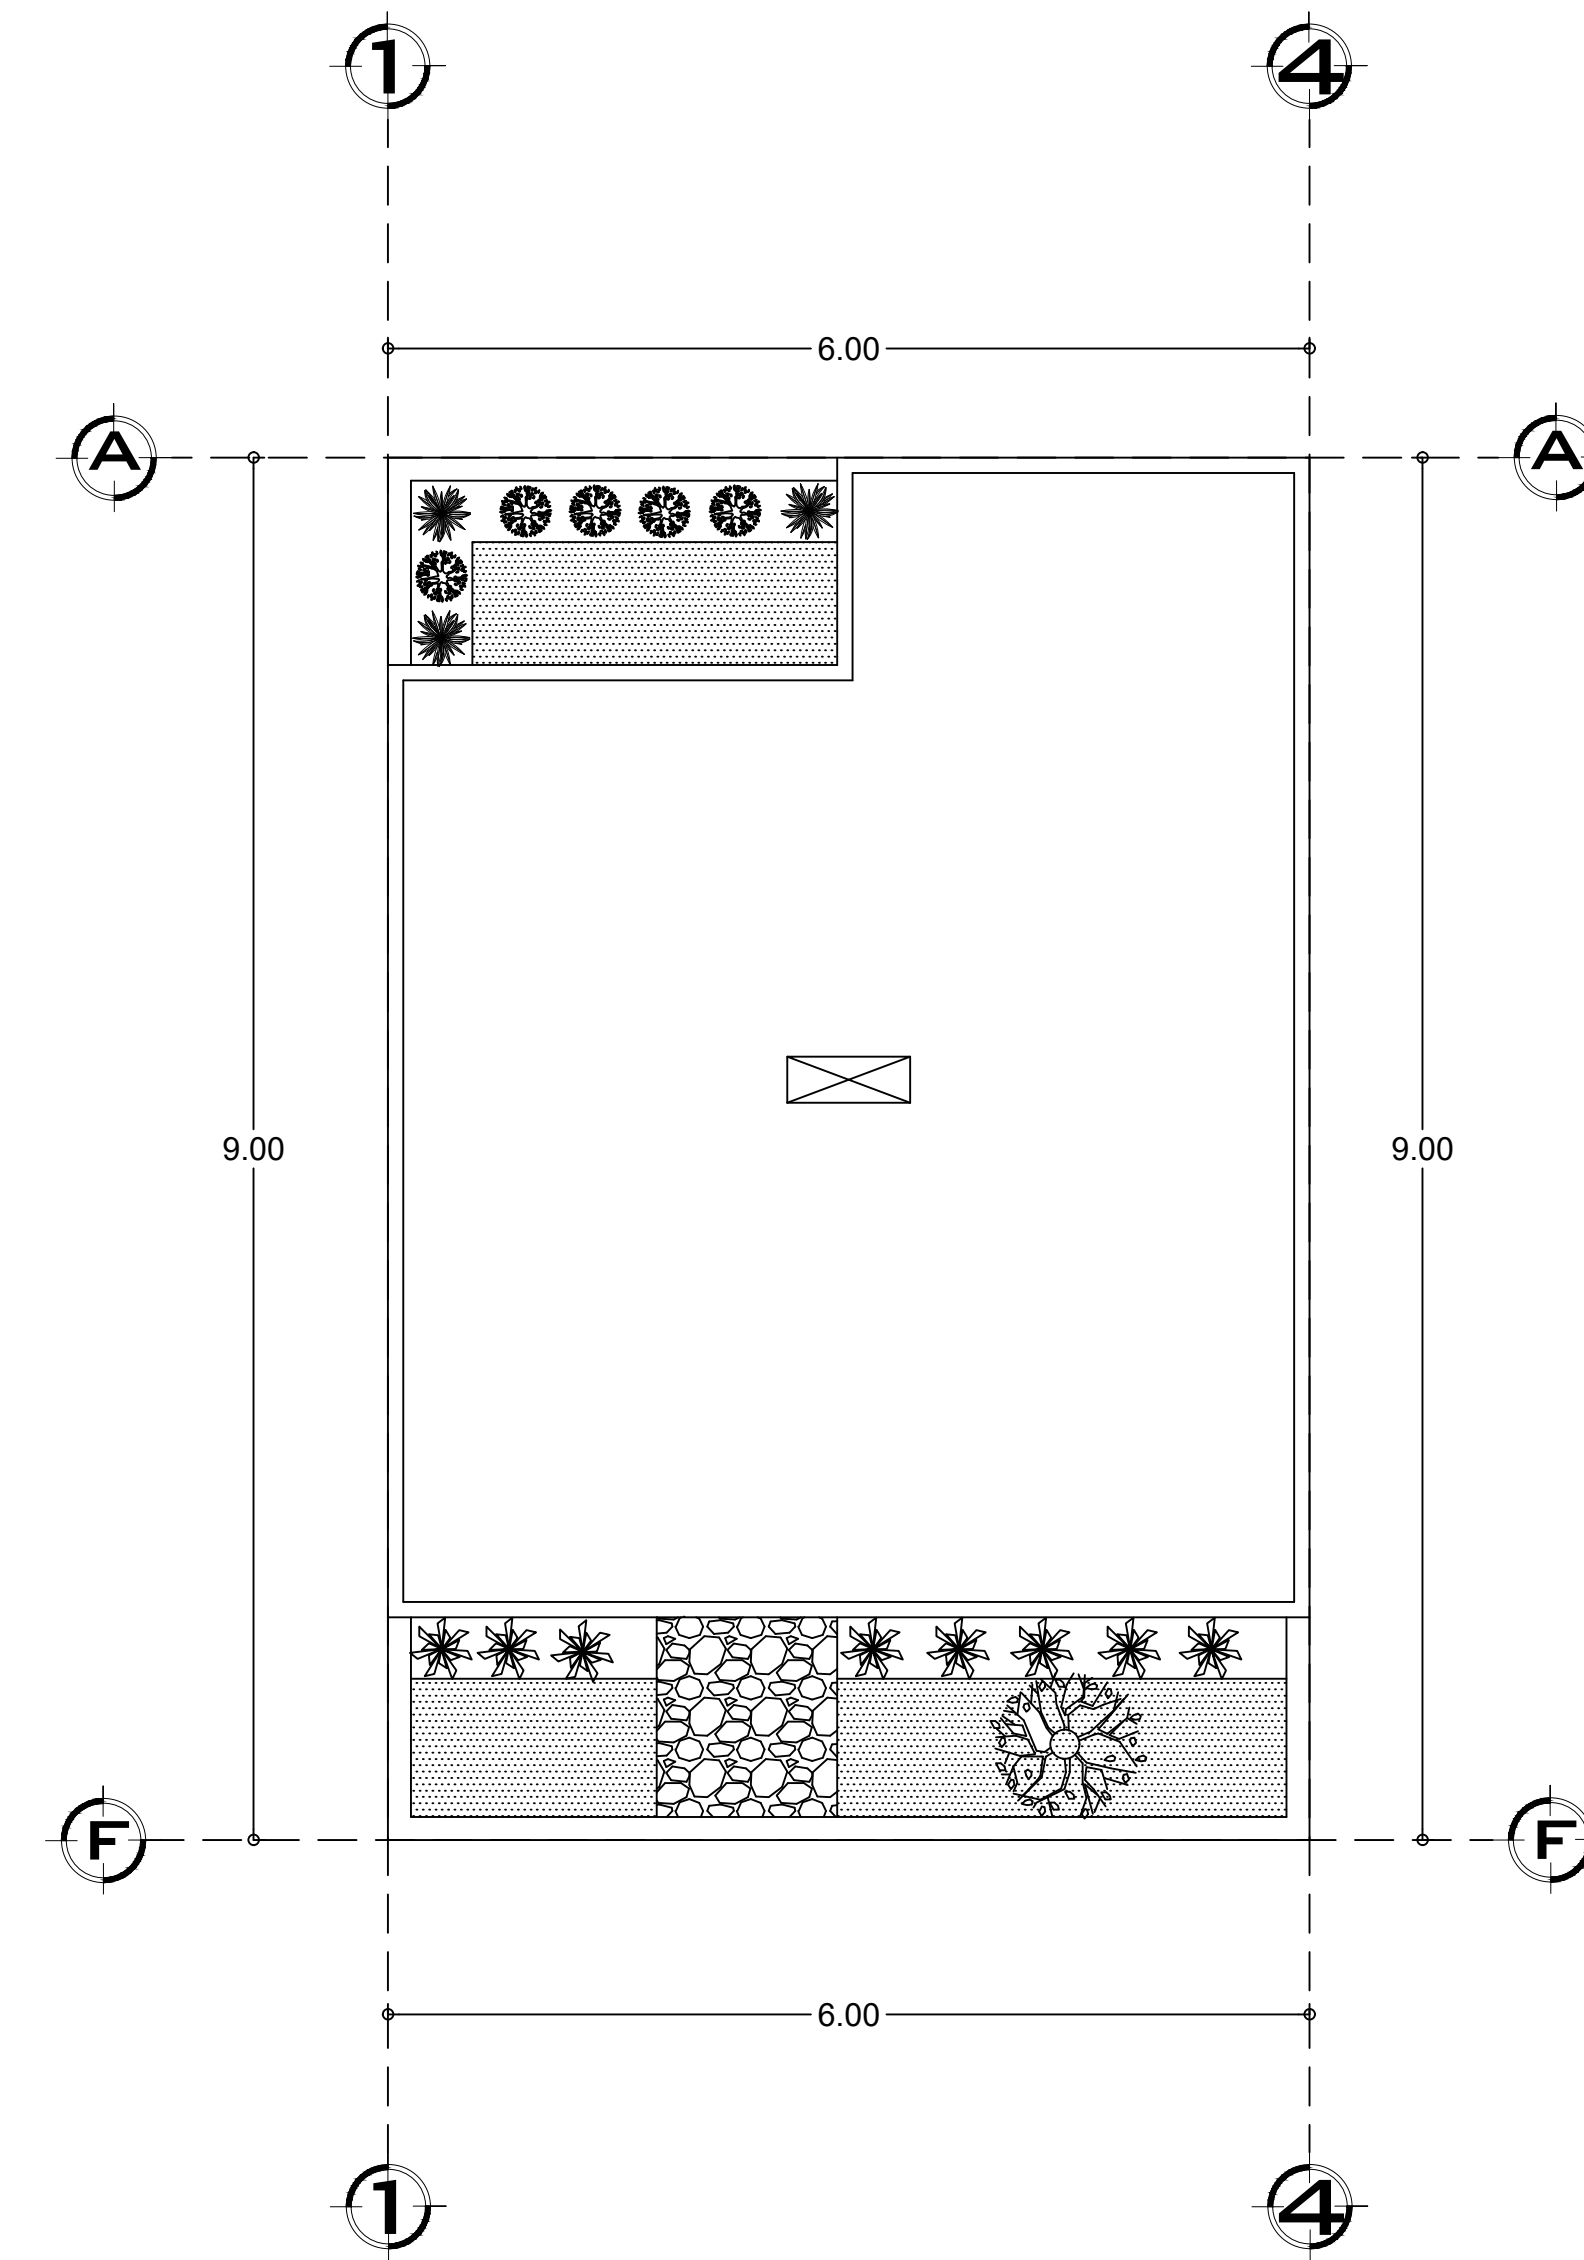

PLANTA DE CONJUNTO
 ESC:.....1:100