



Mi Universidad

Nombre del alumno:

JORGE IVAN SOSA GUILLEN

-

Nombre del docente:

VICTOR MANUEL SANTIAGO GUILLEN

-

Materia:


DISEÑO ARQUITECTONICO

EXAMEN

-

Arquitectura, quinto cuatrimestre

ABRIL 12 del 2021

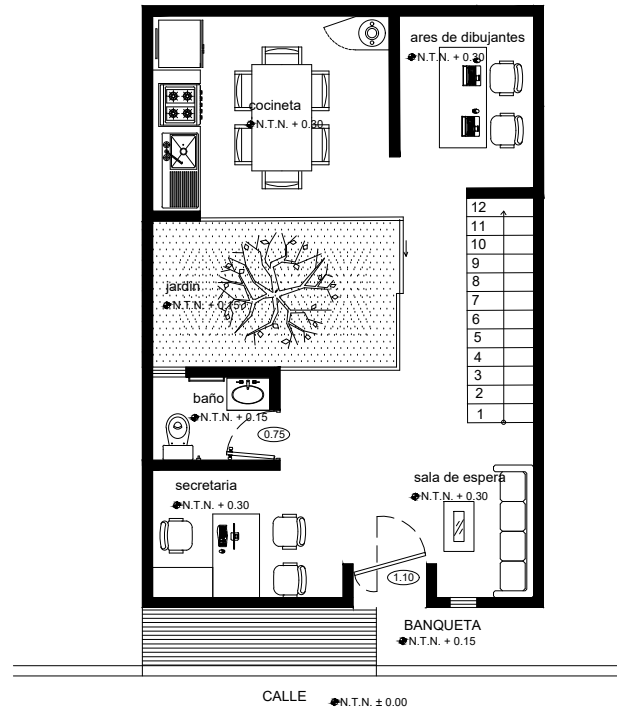

PLANTA BAJA

UNIVERSIDAD

.....

LOCALIZACIÓN



SIMBOLOGÍA

SELLOS

DATOS DE LA OBRA

SUPERFICIE DEL TERRENO: 1,000 M²
 SUPERFICIE CONSTRUIDA
 PRIMER NIVEL: 1,000 M²
 SEGUNDO NIVEL: 1,000 M²
 SUPERFICIE TOTAL CONSTRUIDA: 1,000 M²

PROYECTO:

salon de fiestas

DIRECCIÓN:

PROPIETARIO:

PROYECTÓ

NOMBRE DEL PLANO:

PLANTA ARQUITECTÓNICA

D.R.O.:

Jorge Ivan Sosa Guillen

FIRMA:

ESCALA:

1:125

ACOTACIÓN:

METROS


PLANO:

CLAVE

A-1

FECHA:

08 / abril / 2021

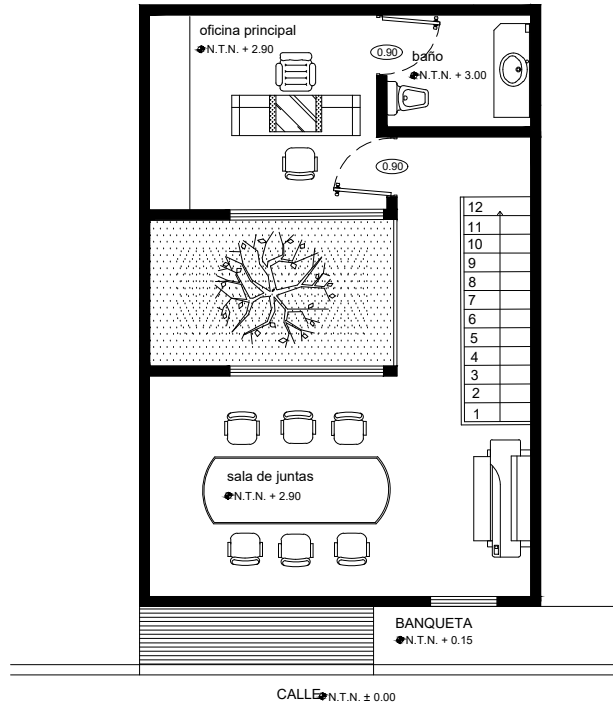

PLANTA ALTA

UNIVERSIDAD

.....

LOCALIZACIÓN



SIMBOLOGÍA

SELLOS

DATOS DE LA OBRA

SUPERFICIE DEL TERRENO: 1,000 M²
 SUPERFICIE CONSTRUIDA
 PRIMER NIVEL: 1,000 M²
 SEGUNDO NIVEL: 1,000 M²
 SUPERFICIE TOTAL CONSTRUIDA: 1,000 M²

PROYECTO:

salon de fiestas

DIRECCIÓN:

PROPIETARIO:

PROYECTÓ

NOMBRE DEL PLANO:

PLANTA ARQUITECTÓNICA

D.R.O.:

Jorge Ivan Sosa Guillen

FIRMA:

ESCALA:

1:125

ACOTACIÓN:

METROS


CLAVE

A-1

PLANO:

FECHA:

08 / abril / 2021

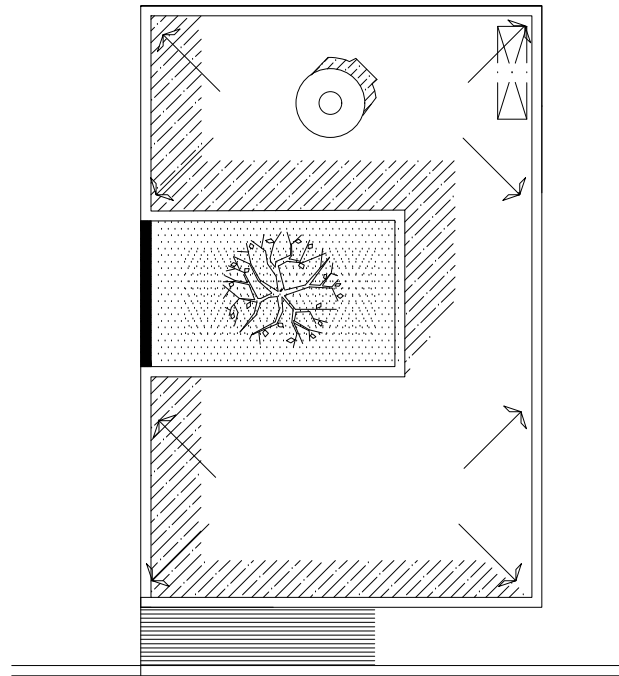

PLANTA DE CONJUNTO

UNIVERSIDAD

.....

LOCALIZACIÓN



SIMBOLOGÍA

SELLOS

DATOS DE LA OBRA

SUPERFICIE DEL TERRENO: 1,000 M²
SUPERFICIE CONSTRUIDA
PRIMER NIVEL: 1,000 M²
SEGUNDO NIVEL: 1,000 M²
SUPERFICIE TOTAL CONSTRUIDA: 1,000 M²

PROYECTO:

salon de fiestas

DIRECCIÓN:

PROPIETARIO:

PROYECTÓ

NOMBRE DEL PLANO:

PLANTA ARQUITECTÓNICA

D.R.O.:

Jorge Ivan Sosa Guillen

FIRMA:

ESCALA:

1:125

ACOTACIÓN:

METROS


CLAVE

A-1

PLANO:

FECHA:

08/ abril/ 2021

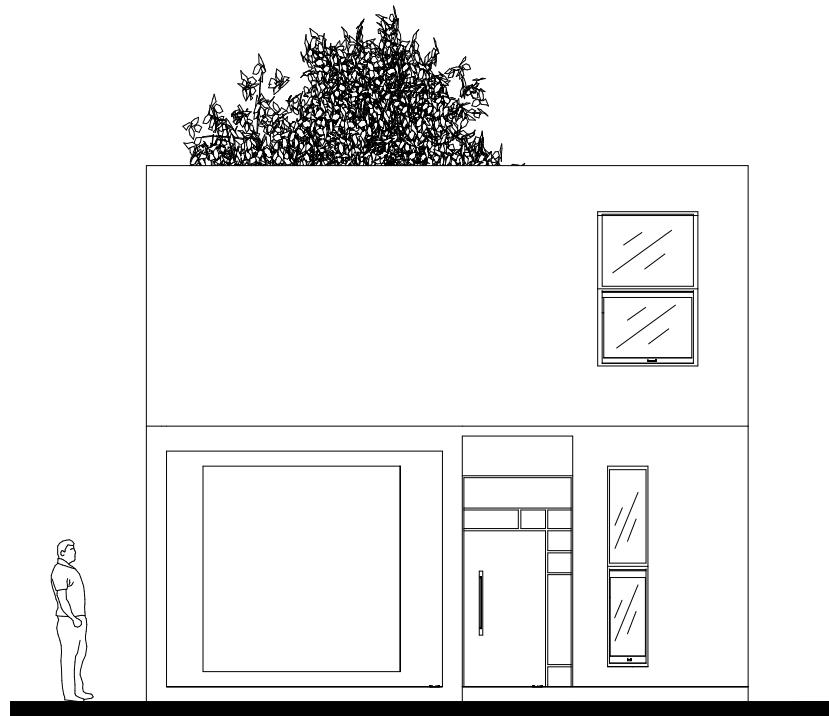

FACHADA PRINCIPAL

UNIVERSIDAD

•••••

LOCALIZACIÓN



SIMBOLOGÍA

SELLOS

DATOS DE LA OBRA

SUPERFICIE DEL TERRENO: 1,000 M²
 SUPERFICIE CONSTRUIDA
 PRIMER NIVEL: 1,000 M²
 SEGUNDO NIVEL: 1,000 M²
 SUPERFICIE TOTAL CONSTRUIDA: 1,000 M²

PROYECTO:

salon de fiestas

DIRECCIÓN:

PROPIETARIO:

PROYECTÓ

NOMBRE DEL PLANO:

PLANTA ARQUITECTÓNICA

D.R.O.:

Jorge Ivan Sosa Guillen

FIRMA:

ESCALA:

1:125

ACOTACIÓN:

METROS


CLAVE

A-1

PLANO:

FECHA:

08/ abril/ 2021

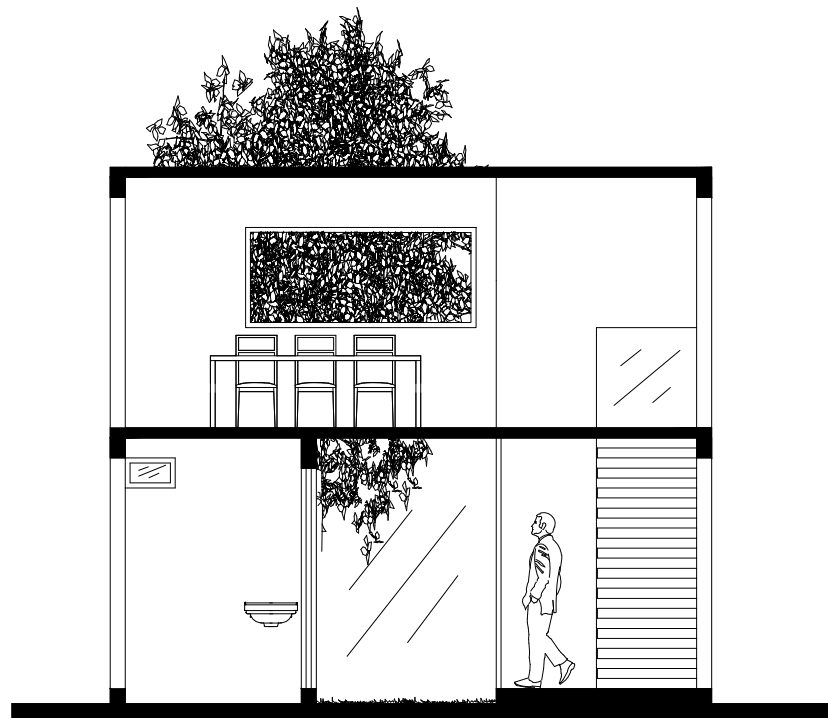

CORTE TRANSVERSAL

UNIVERSIDAD

•••••

LOCALIZACIÓN



SIMBOLOGÍA

SELLOS

DATOS DE LA OBRA

SUPERFICIE DEL TERRENO: 1,000 M²
 SUPERFICIE CONSTRUIDA
 PRIMER NIVEL: 1,000 M²
 SEGUNDO NIVEL: 1,000 M²
 SUPERFICIE TOTAL CONSTRUIDA: 1,000 M²

PROYECTO:
salon de fiestas

DIRECCIÓN:

PROPIETARIO:

PROYECTÓ

NOMBRE DEL PLANO:
 PLANTA ARQUITECTÓNICA

D.R.O.:
Jorge Ivan Sosa Guillen


FIRMA:	ESCALA: 1:125
	ACOTACIÓN: METROS

CLAVE

A-1

PLANO:

FECHA: 08/ abril/ 2021

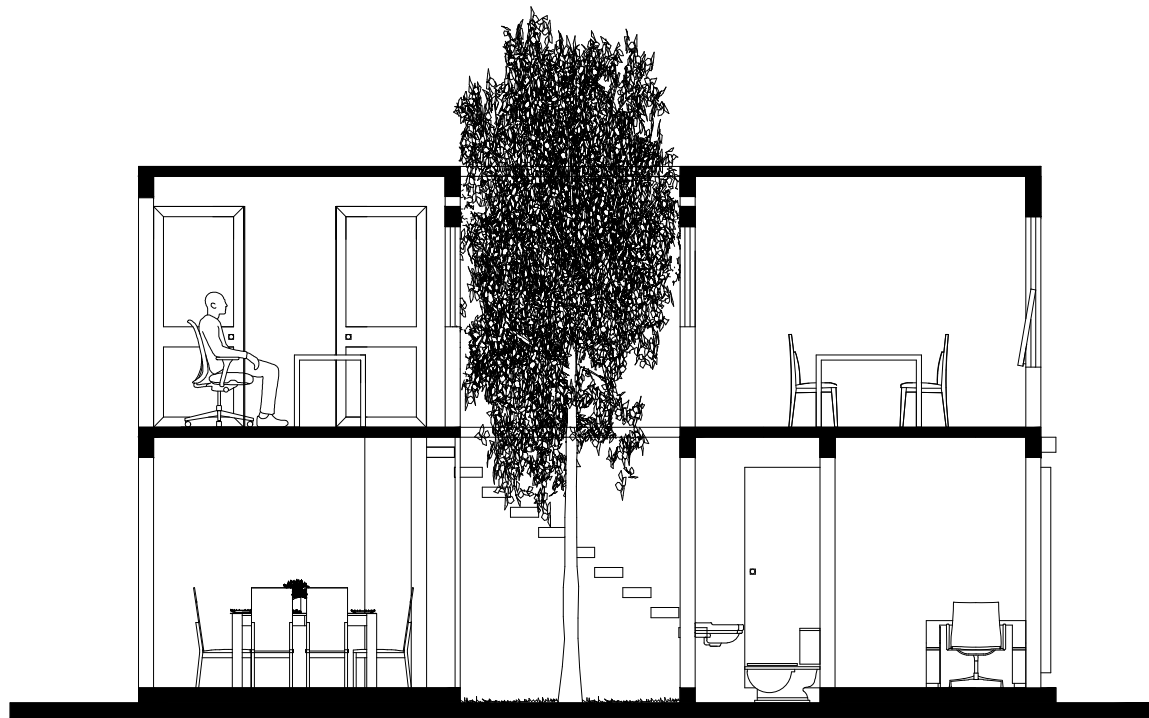

CORTE LONGITUDINAL

UNIVERSIDAD

.....

LOCALIZACIÓN



SIMBOLOGÍA

SELLOS

DATOS DE LA OBRA

SUPERFICIE DEL TERRENO: 1,000 M²
 SUPERFICIE CONSTRUIDA
 PRIMER NIVEL: 1,000 M²
 SEGUNDO NIVEL: 1,000 M²
 SUPERFICIE TOTAL CONSTRUIDA: 1,000 M²

PROYECTO:

salon de fiestas

DIRECCIÓN:

PROPIETARIO:

PROYECTÓ

NOMBRE DEL PLANO:

PLANTA ARQUITECTÓNICA

D.R.O.:

Jorge Ivan Sosa Guillen

FIRMA:

ESCALA:

1:125

ACOTACIÓN:

METROS

CLAVE

A-1

PLANO:

FECHA:

08 / abril / 2021