
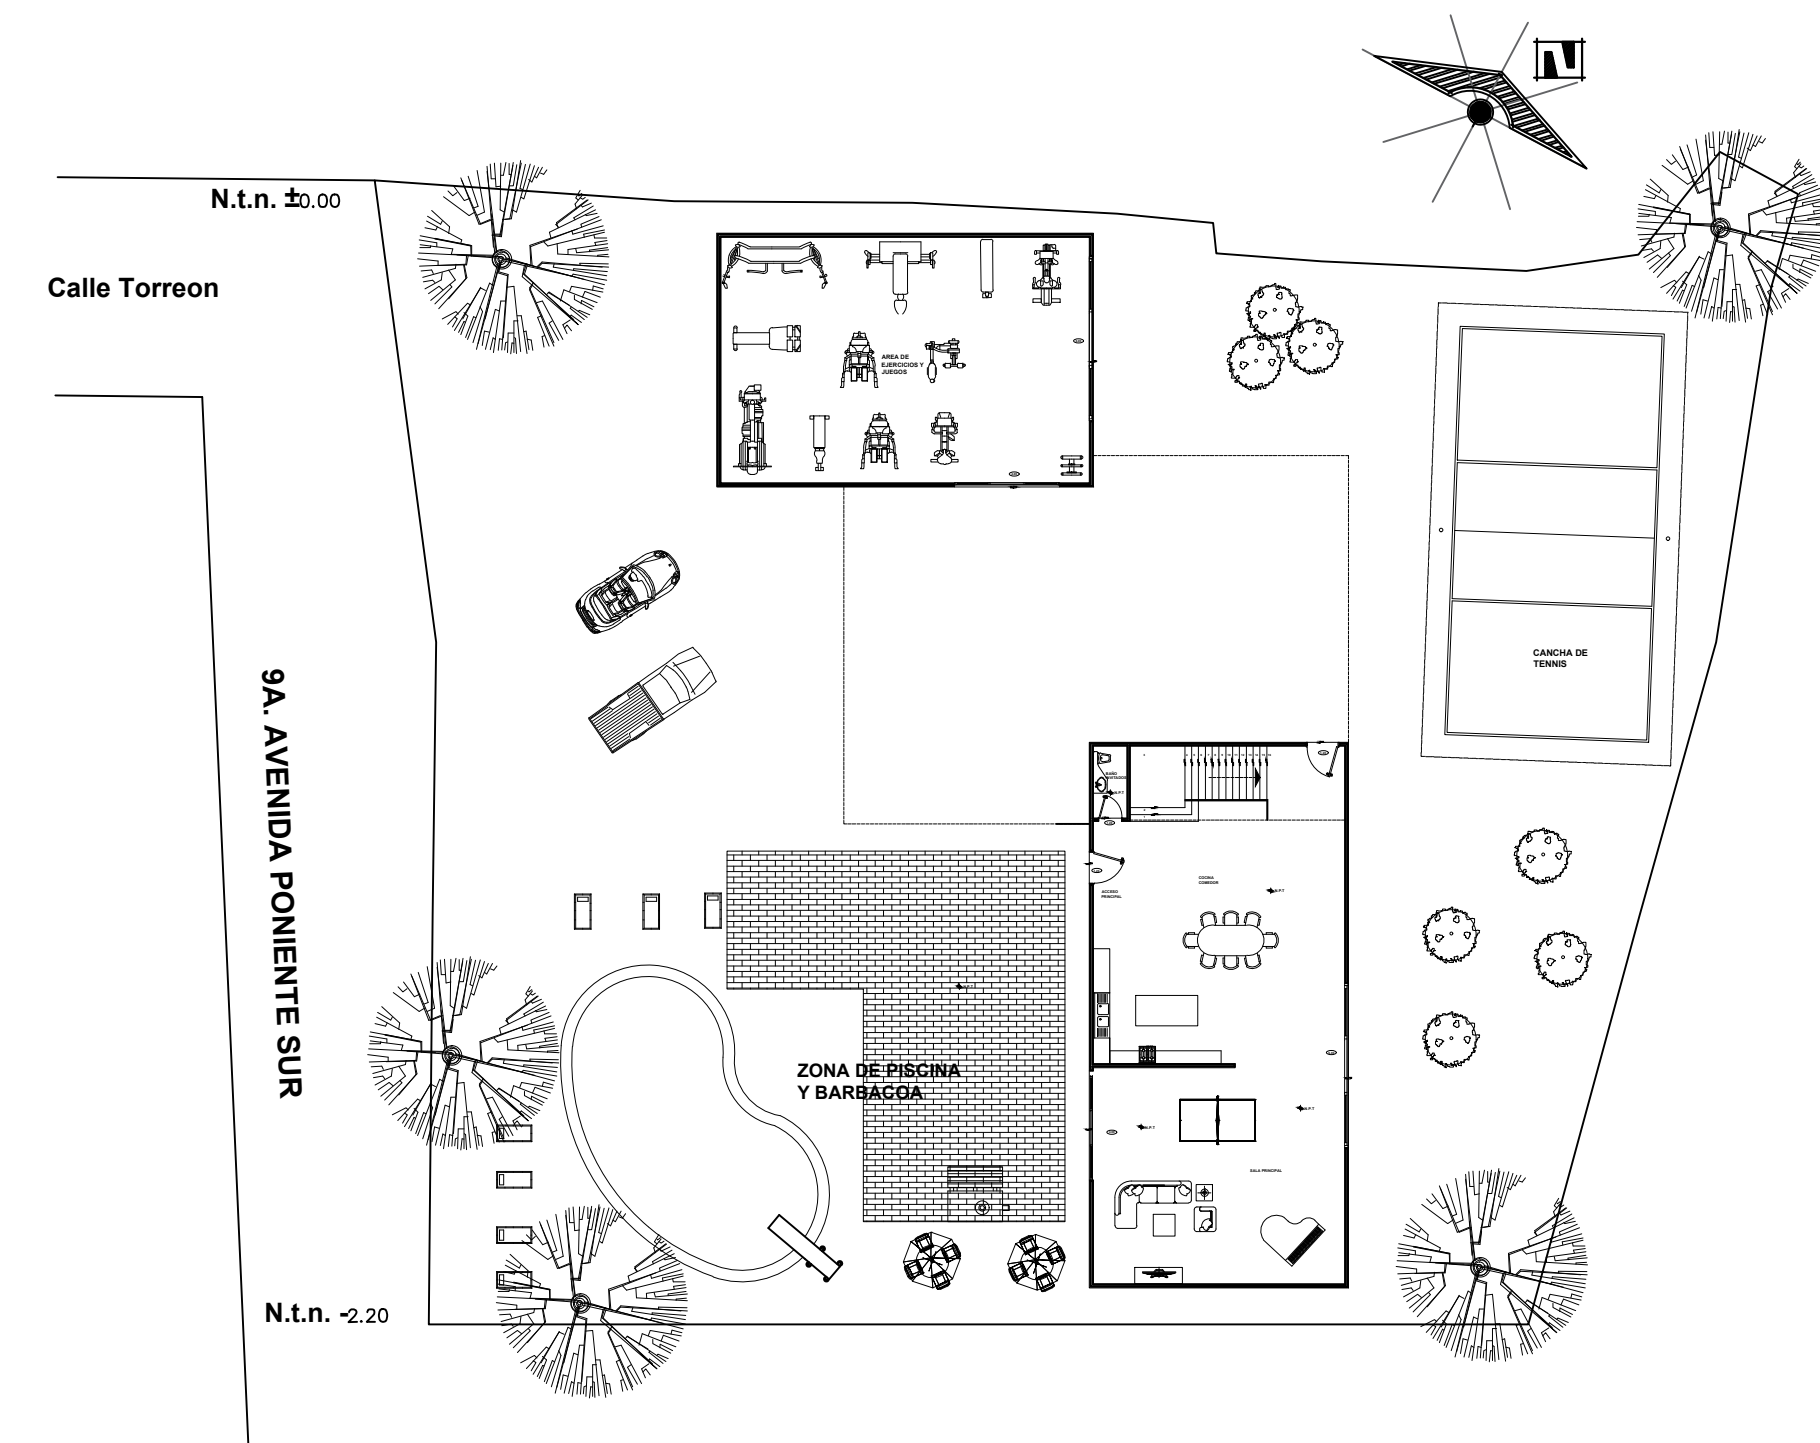



# UNIVERSIDAD

•••••


LOCALIZACIÓN

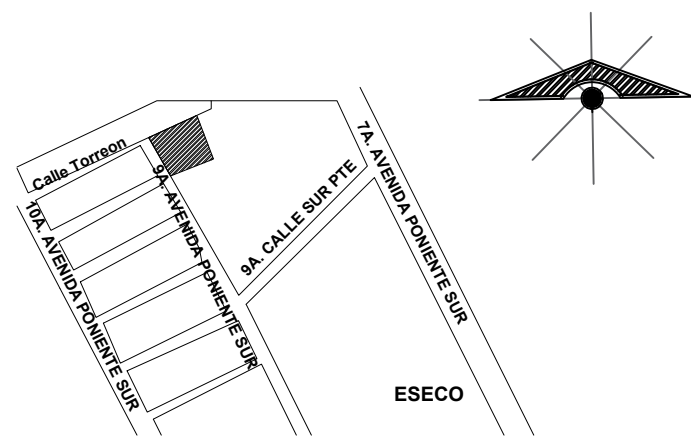

PLANTA ARQUITECTONICA DE CONJUNTO: PLANTA BAJA

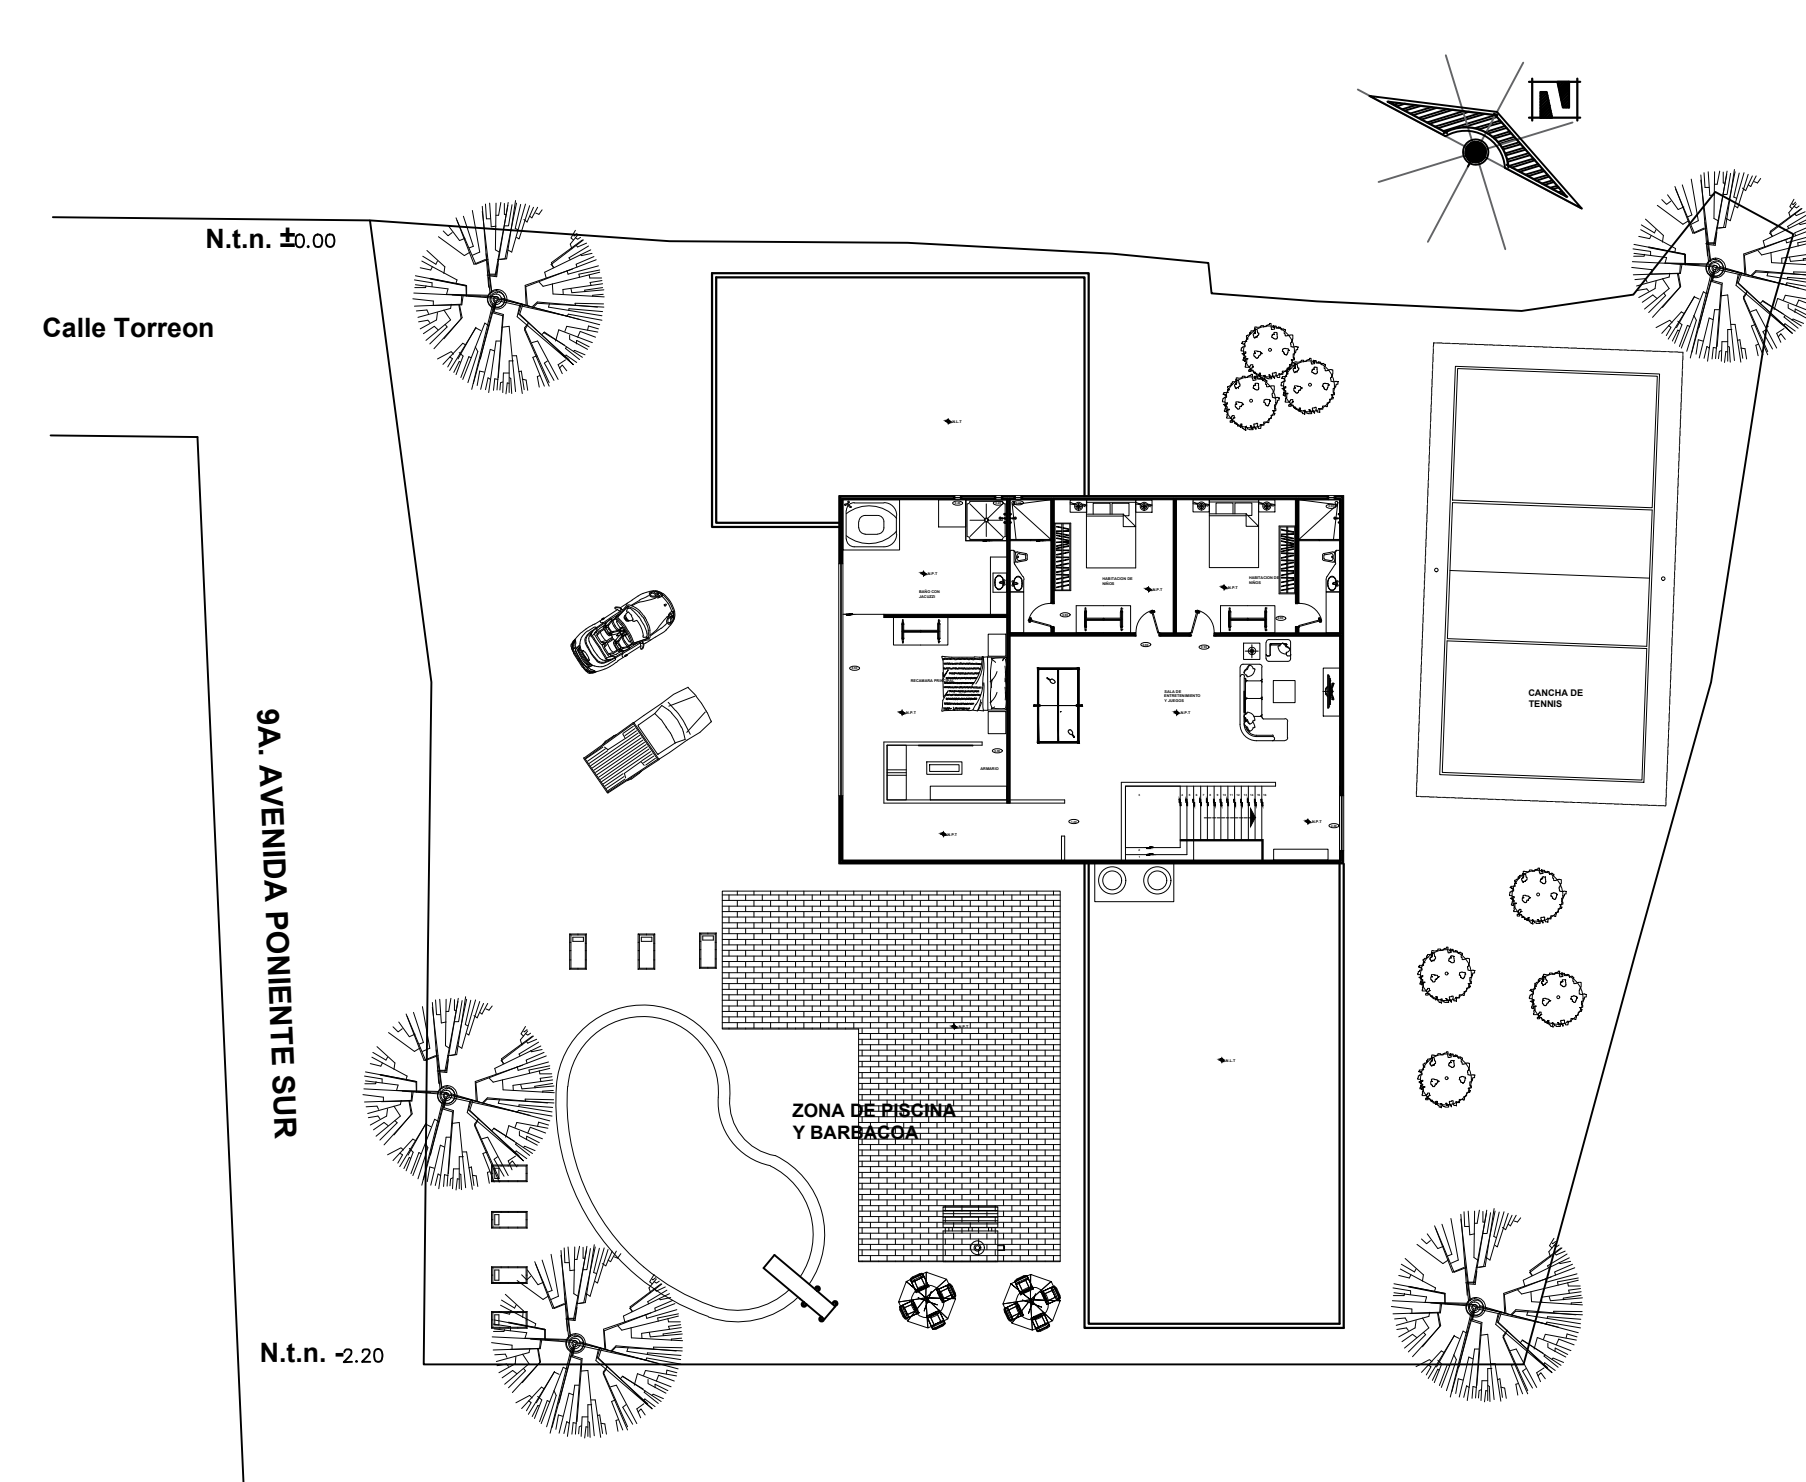

PLANTA ARQUITECTONICA DE CONJUNTO: PLANTA ALTA

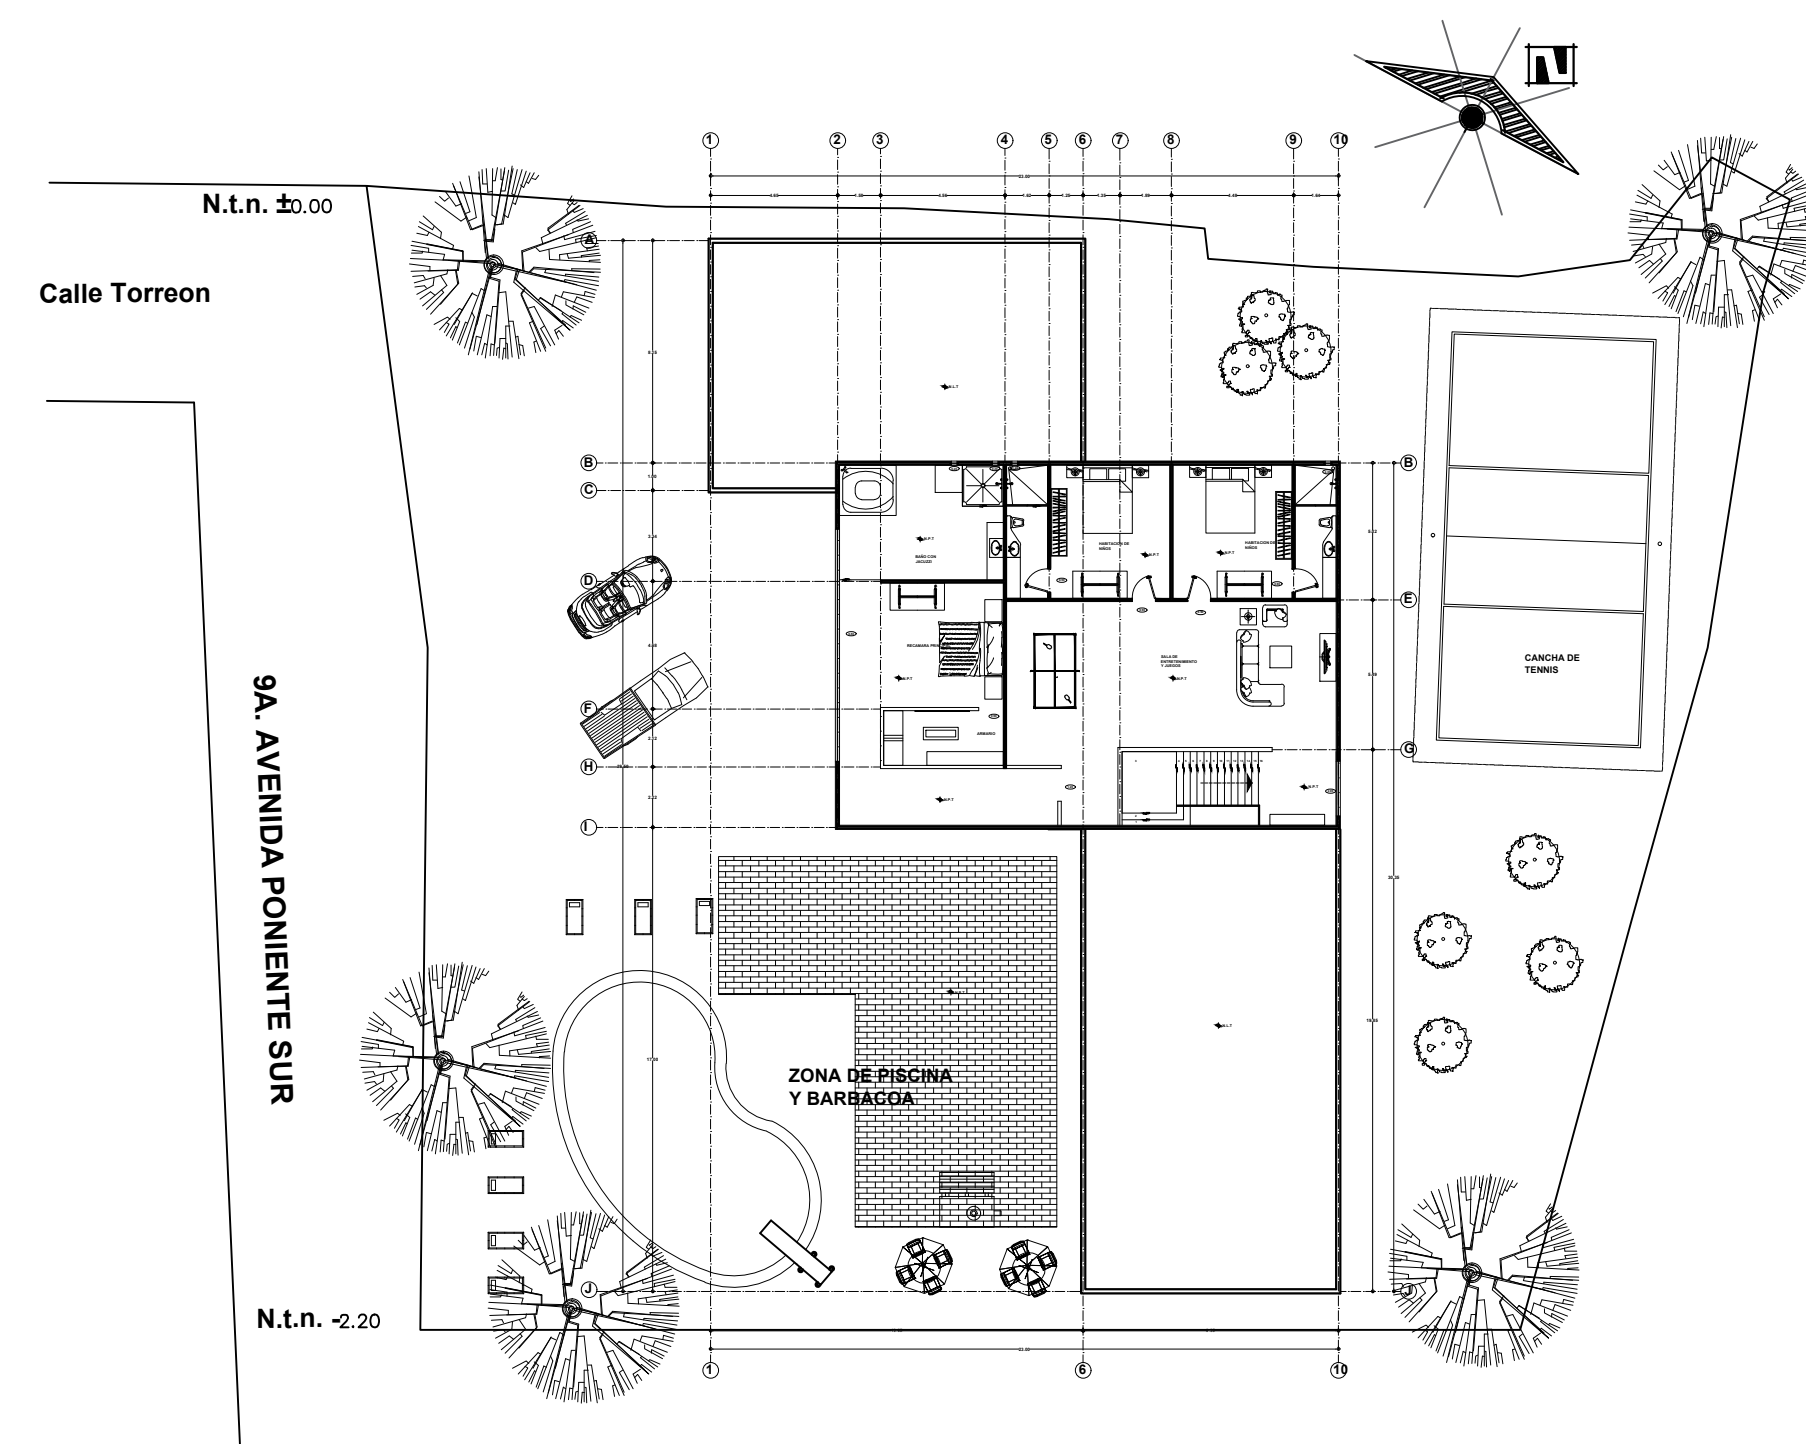

PLANTA ARQUITECTÓNICA ALTA MAS EXTERIOR

**DATOS**  
UNIVERSIDAD DEL SURESTE  
VICTOR MANUEL SANTIAGO G.  
IRAM GOMEZ RUEDA  
EXMAMEN

**CASA RESIDENCIAL**

**SELLOS**

**DATOS DE LA OBRA**

CASA RESIDENCIAL

**PROYECTO:**  
CASA RESIDENCIAL

**DIRECCIÓN:**  
9a avenida pte. sur, calle torreon

**PROPIETARIO:**  
arq. Victor Manuel Santiago Guillen

PROYECTÓ

**NOMBRE DEL PLANO:**  
PLANTAS ARQUITECTONICAS

**D.R.O:** IRAM GOMEZ RUEDA  
AVE. CENTRAL No. 24

**FIRMA:** **ESCALA:** 1:50  
**ACOTACIÓN:** METROS

CLAVE

**PLANO:** A-1 01/03

**FECHA:** 15 / FEBRERO / 2021