

Nombre de alumno:

Virginia de Jesús Moreno Pérez

Nombre del profesor:

Víctor Manuel Santiago Guillen

Nombre del trabajo:

Examen


Materia:

Diseño arquitectónico III

Grado: 5to Cuatrimestre

Carrera y Grupo: Arquitectura, A

LOCALIZACIÓN

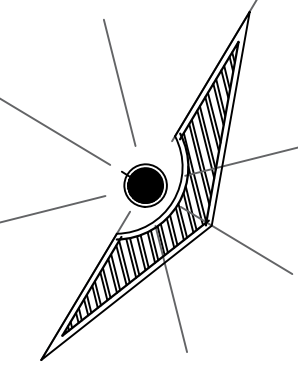

SIMBOLOGÍA

SELLOS

DATOS DE LA OBRA

SUPERFICIE DEL TERRENO: 1,000 M²
 SUPERFICIE CONSTRUIDA
 PRIMER NIVEL: 1,000 M²
 SEGUNDO NIVEL: 1,000 M²
 SUPERFICIE TOTAL CONSTRUIDA:..... 1,000 M²

PROYECTO:

DESPACHO

DIRECCIÓN:

AVE. CENTRAL No. 24

PROPIETARIO:

AVE. CENTRAL No. 24

PROYECTÓ

NOMBRE DEL PLANO:

PLANTA ARQUITECTÓNICA

D.R.O:

AVE. CENTRAL No. 24

FIRMA:

ESCALA:

1:50

ACOTACIÓN:

METROS

CLAVE

A-1

PLANO:


01/03

FECHA:


12/ ABRIL / 2021

PLANTA BAJA

ESC:.....1:100

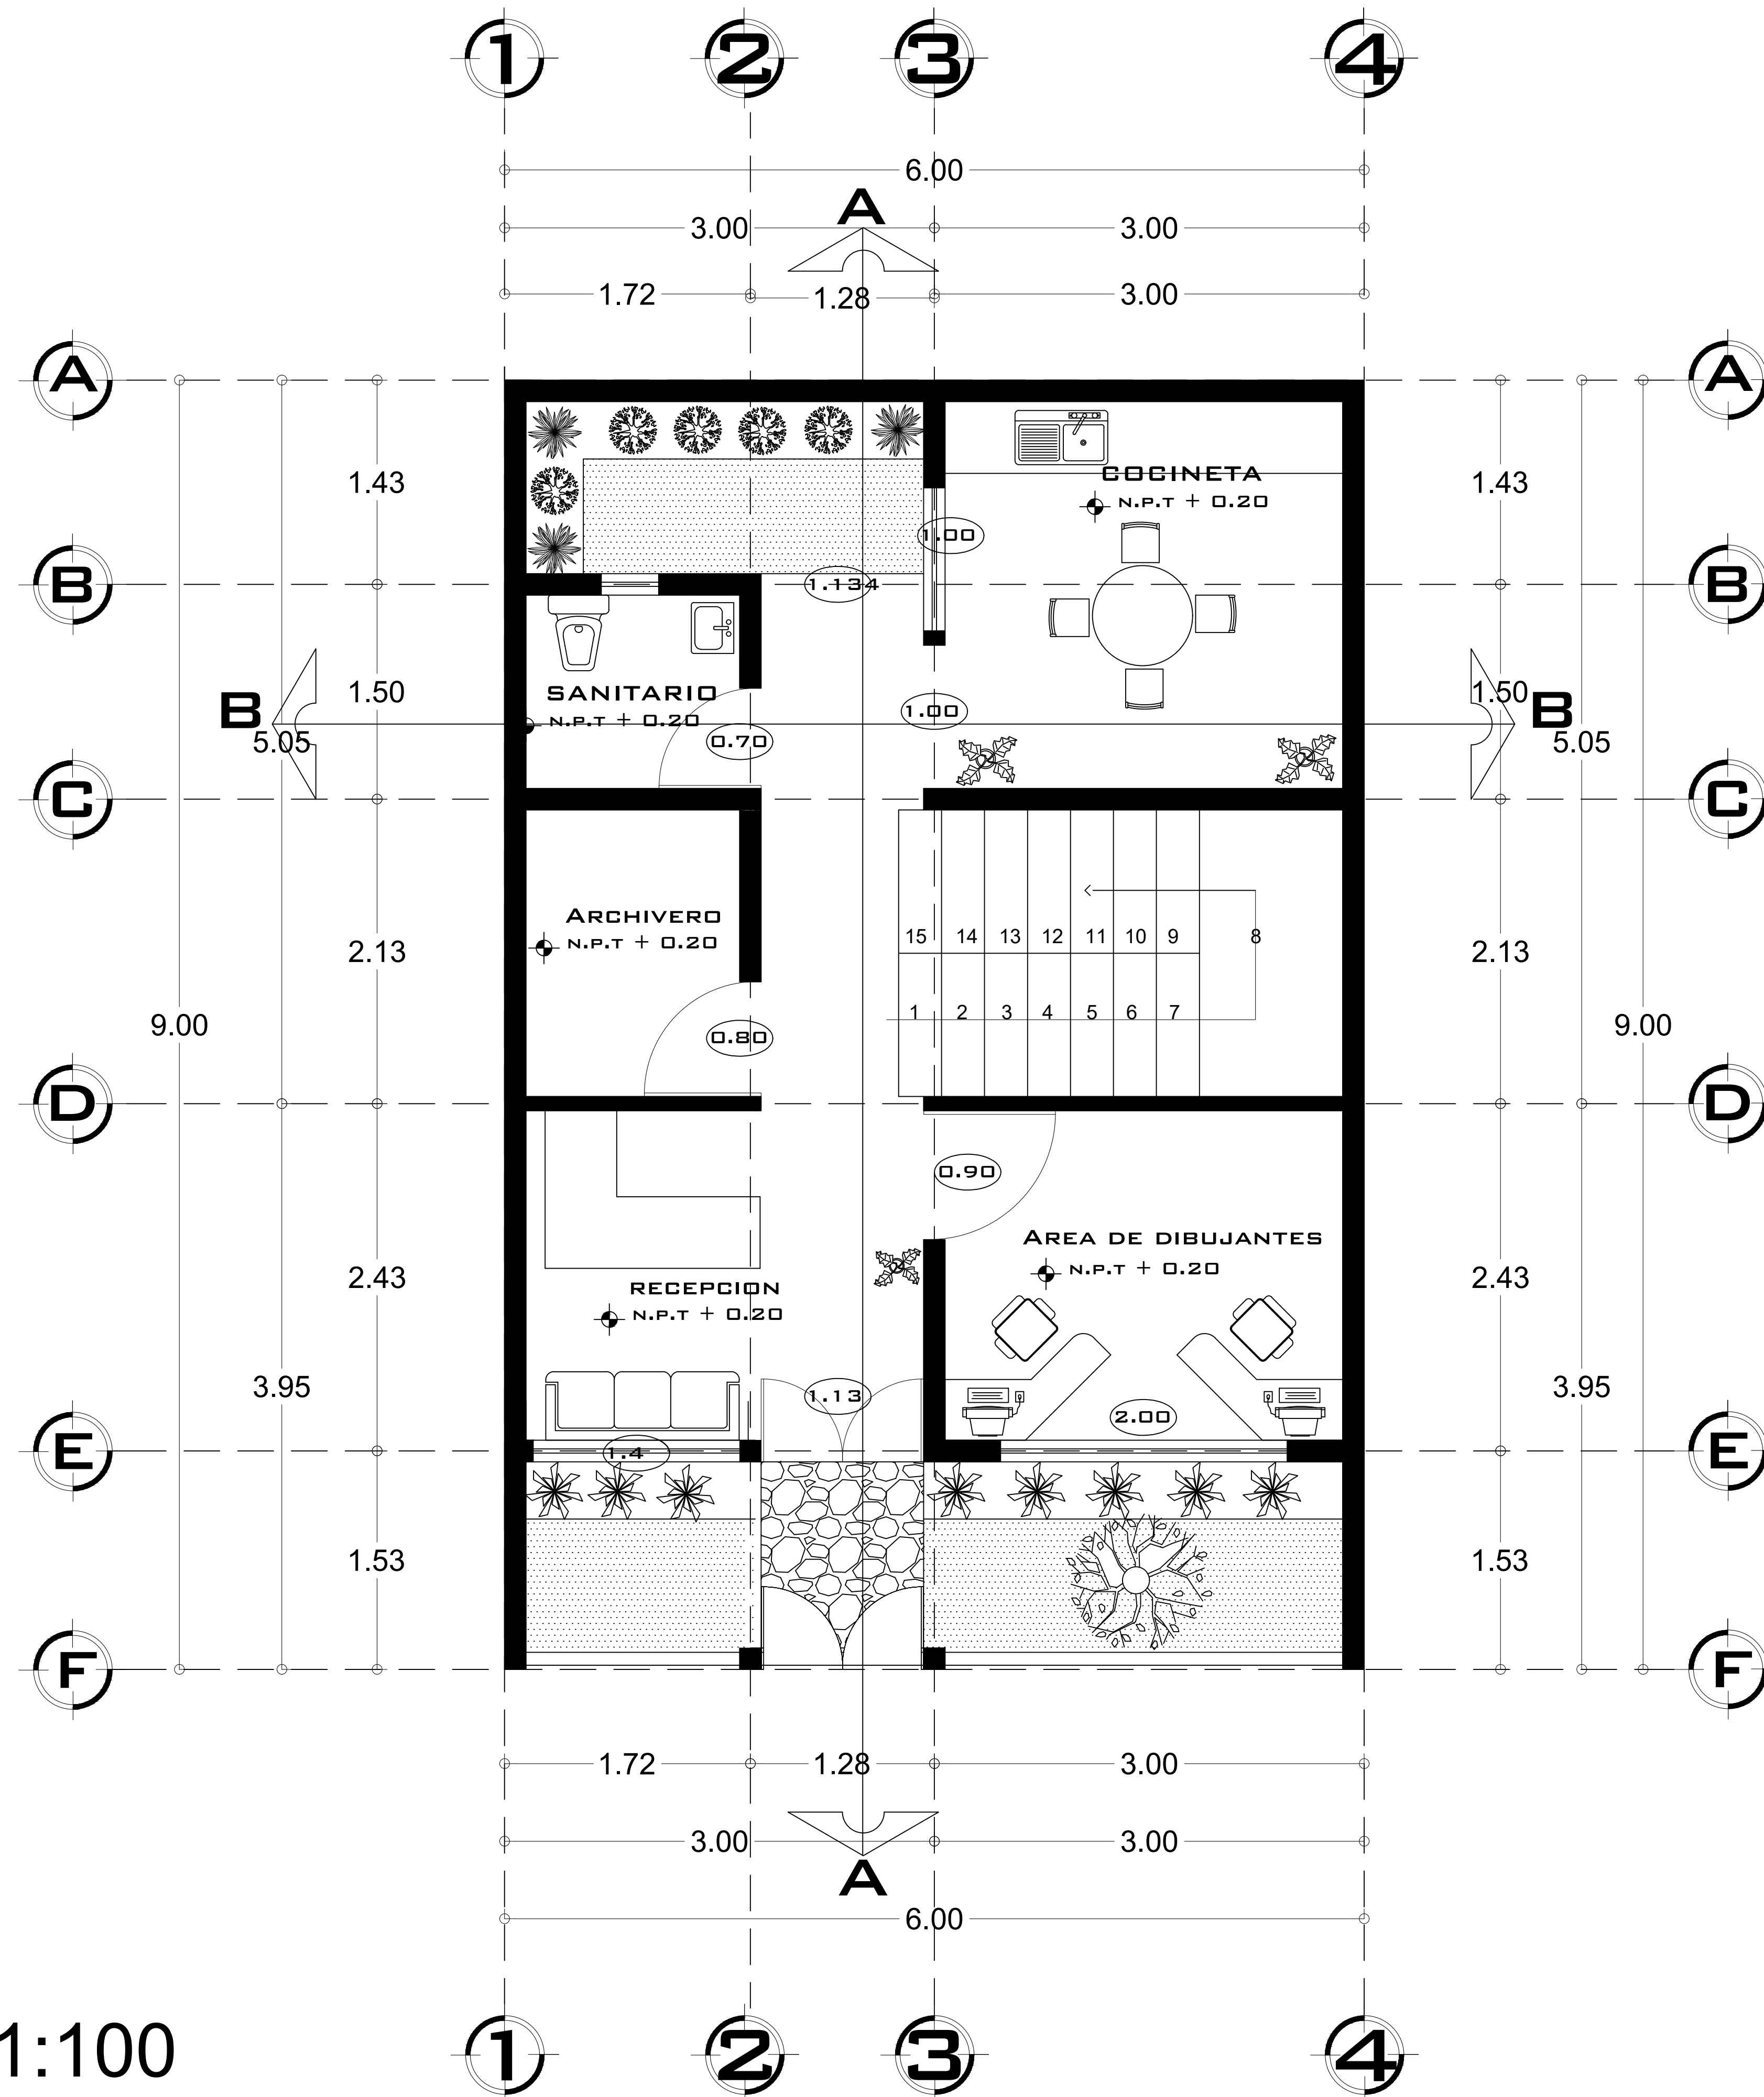

LOCALIZACIÓN

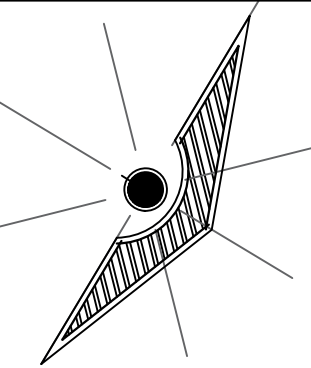

SIMBOLOGÍA

SELLOS

DATOS DE LA OBRA

SUPERFICIE DEL TERRENO: 1,000 M²
 SUPERFICIE CONSTRUIDA
 PRIMER NIVEL: 1,000 M²
 SEGUNDO NIVEL: 1,000 M²
 SUPERFICIE TOTAL CONSTRUIDA:..... 1,000 M²

PROYECTO:
 DESPACHO

DIRECCIÓN:
 AVE. CENTRAL No. 24

PROPIETARIO:
 AVE. CENTRAL No. 24

PROYECTÓ


NOMBRE DEL PLANO:
 PLANTA ARQUITECTÓNICA

D.R.O:
 AVE. CENTRAL No. 24

FIRMA: ESCALA:
 1:50
 ACOTACIÓN:
 METROS


CLAVE A-1 PLANO:
 01/03

FECHA: 12/ ABRIL / 2021

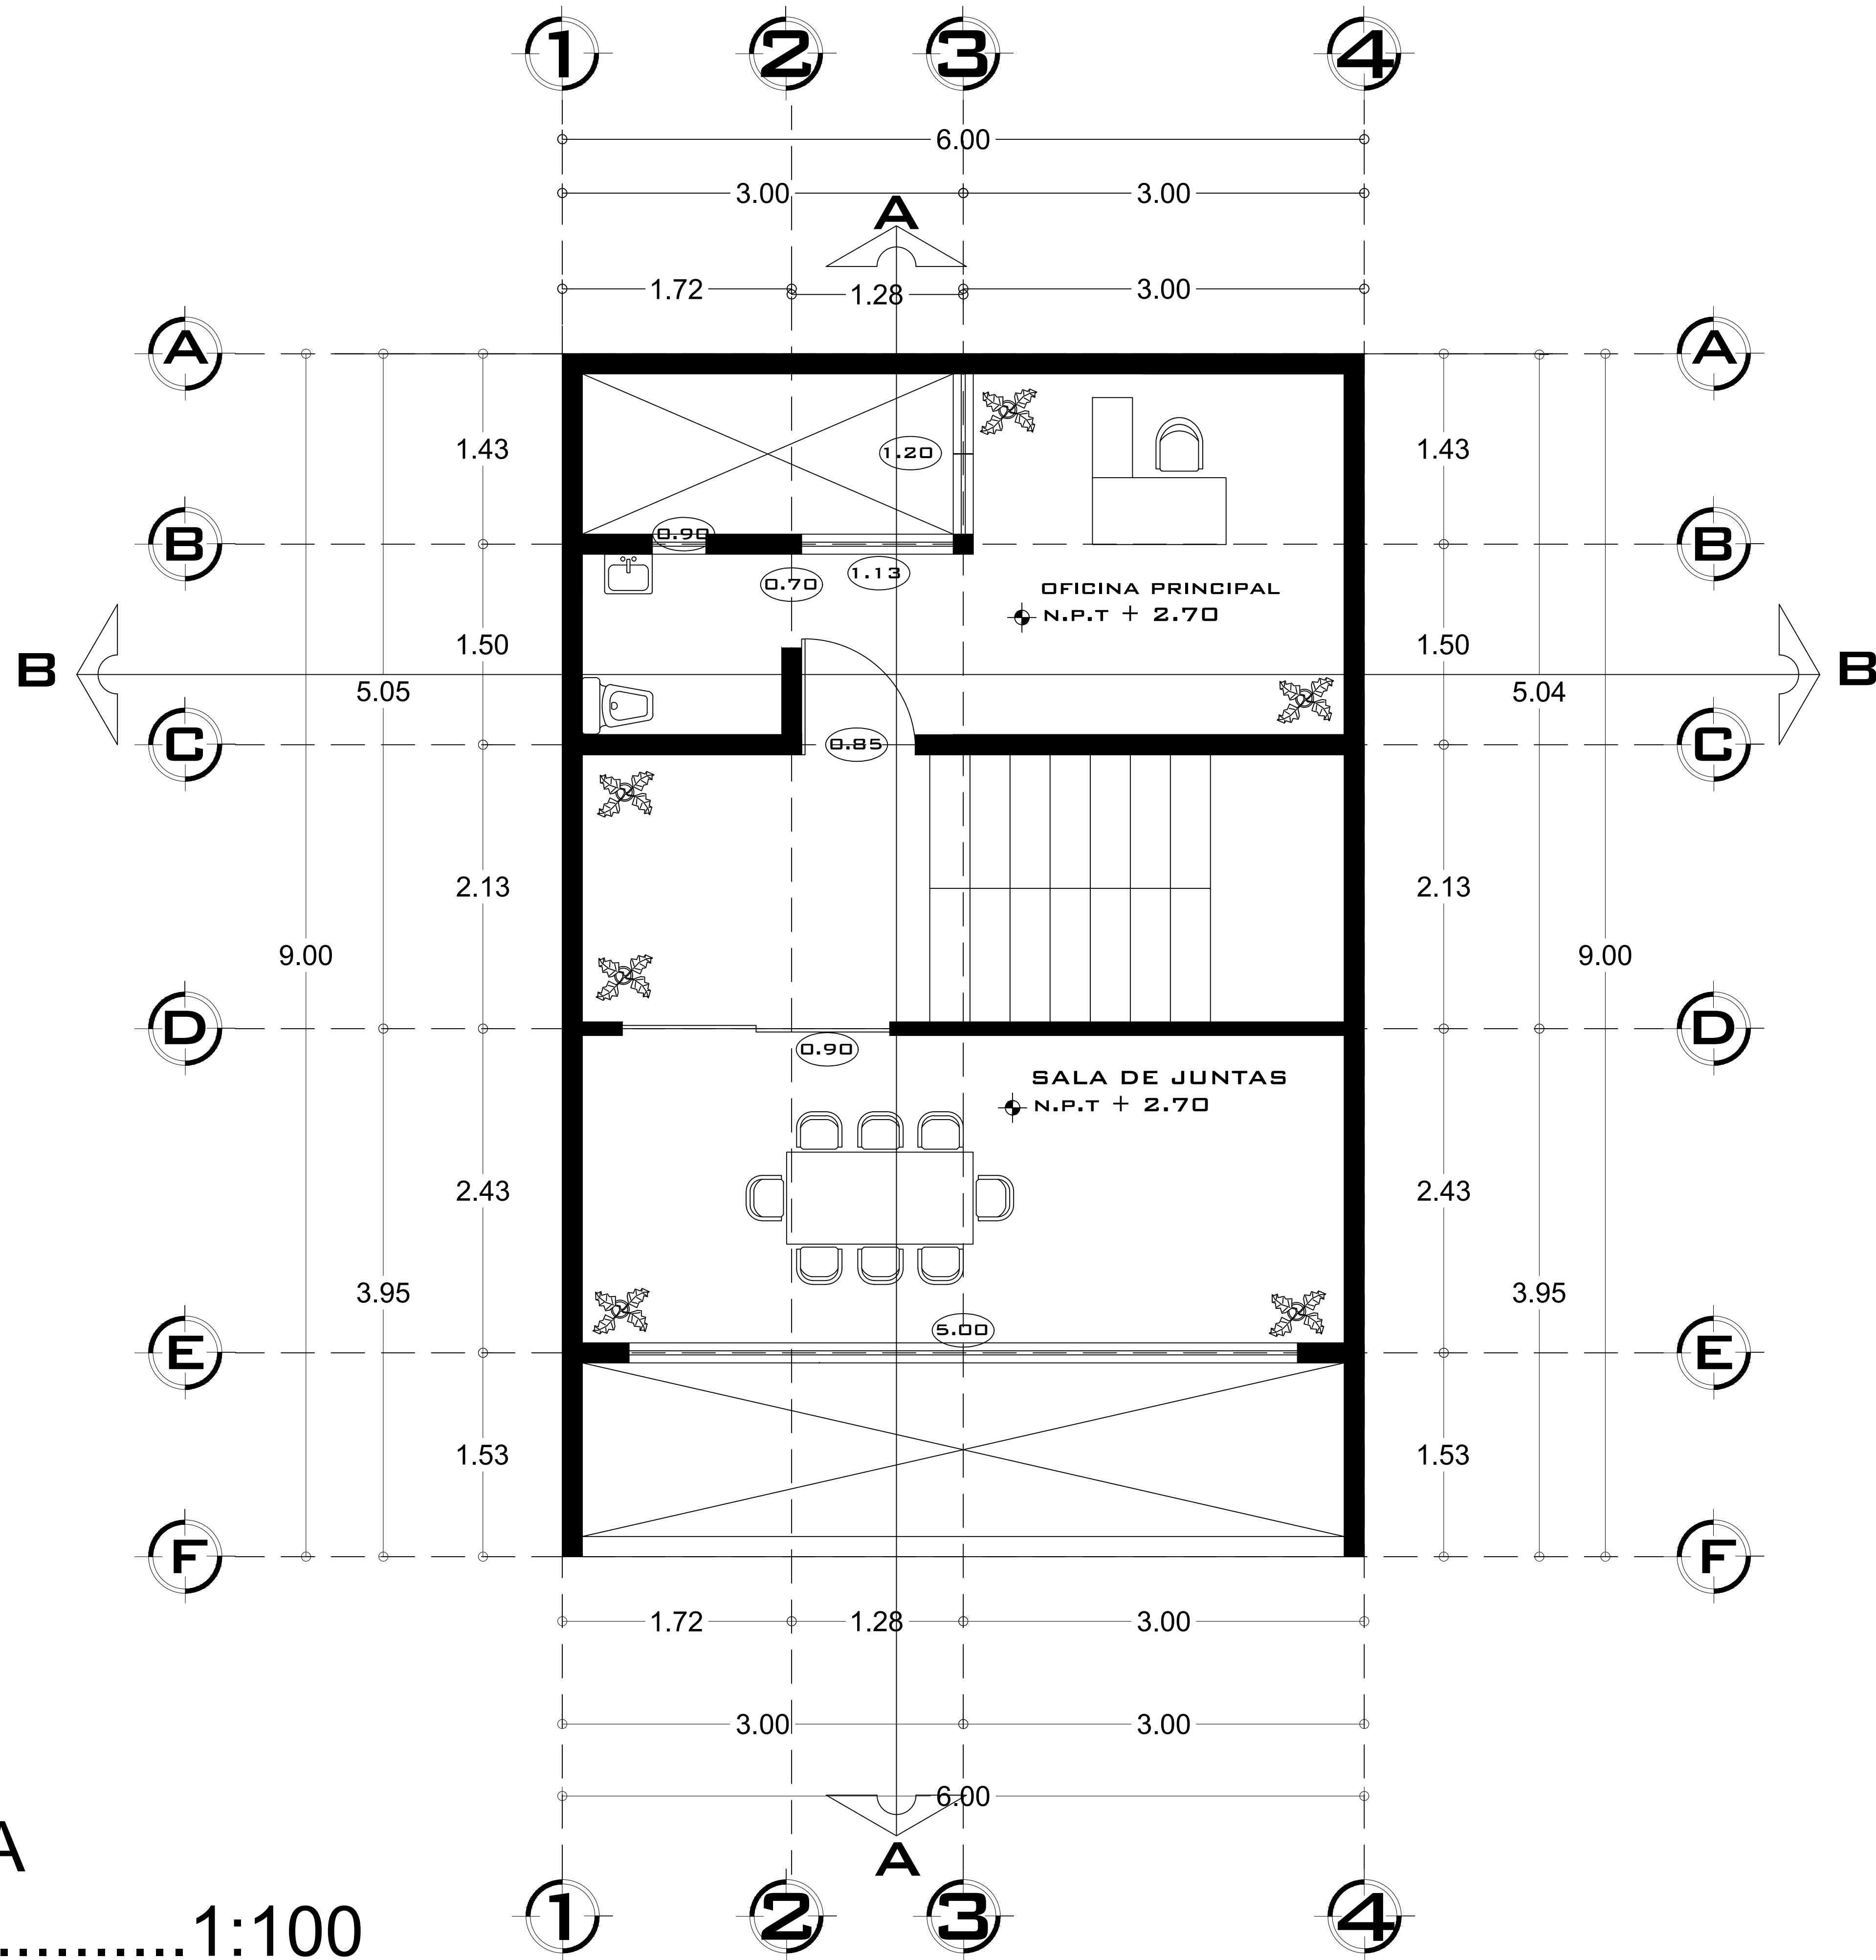

PLANTA ALTA
 ESC:.....1:100

LOCALIZACIÓN

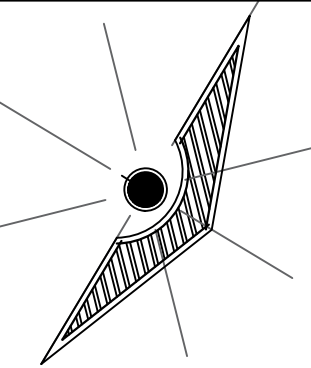

SIMBOLOGÍA

SELLOS

DATOS DE LA OBRA

SUPERFICIE DEL TERRENO: 1,000 M²
 SUPERFICIE CONSTRUIDA
 PRIMER NIVEL: 1,000 M²
 SEGUNDO NIVEL: 1,000 M²
 SUPERFICIE TOTAL CONSTRUIDA:.... 1,000 M²

PROYECTO:
 DESPACHO

DIRECCIÓN:
 AVE. CENTRAL No. 24

PROPIETARIO:
 AVE. CENTRAL No. 24

PROYECTÓ

NOMBRE DEL PLANO:
 PLANTA ARQUITECTÓNICA

D.R.O.:
 AVE. CENTRAL No. 24


FIRMA: **ESCALA:**
 1:50

ACOTACIÓN:
 METROS

PLANO:
 01/03


CLAVE

FECHA: 12/ ABRIL / 2021

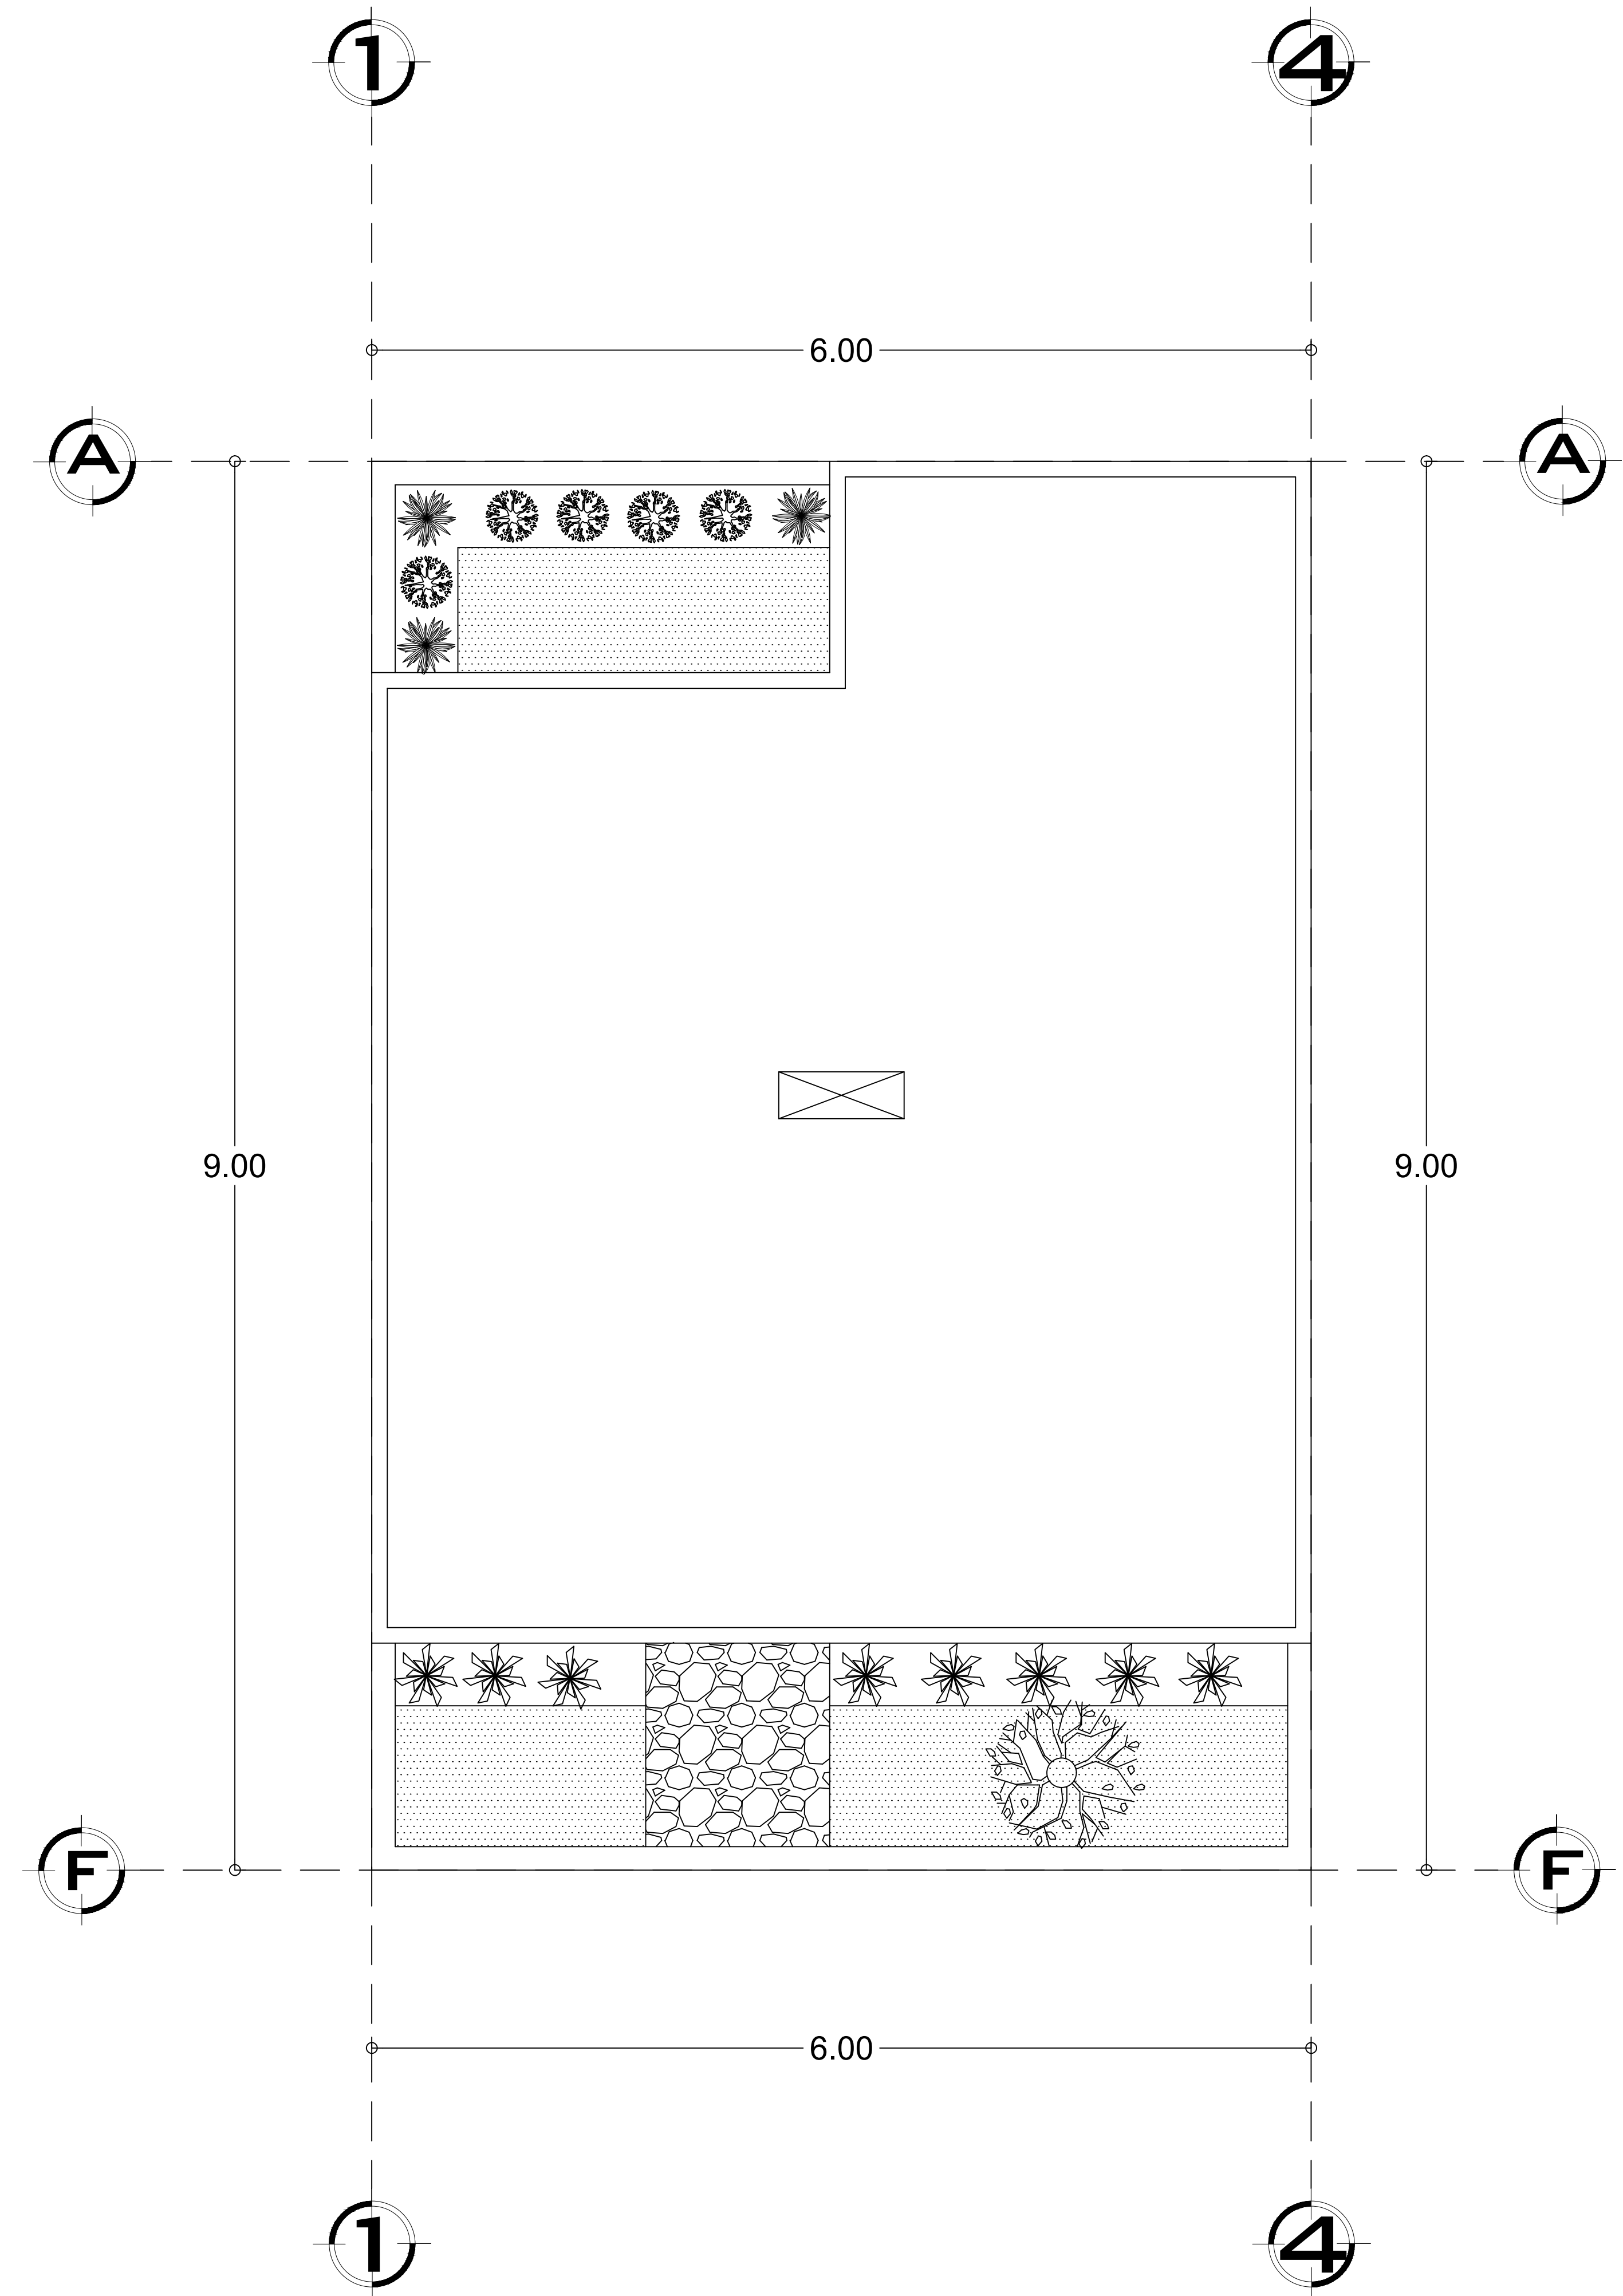

PLANTA DE CONJUNTO
 ESC:.....1:100

LOCALIZACIÓN

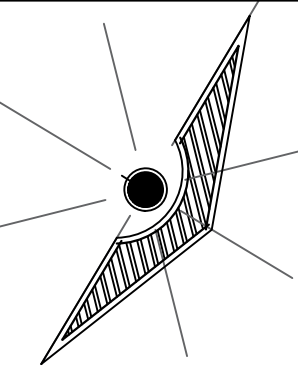

SIMBOLOGÍA

SELLOS

DATOS DE LA OBRA

SUPERFICIE DEL TERRENO: 1,000 M²
 SUPERFICIE CONSTRUIDA
 PRIMER NIVEL: 1,000 M²
 SEGUNDO NIVEL: 1,000 M²
 SUPERFICIE TOTAL CONSTRUIDA:..... 1,000 M²

PROYECTO:
 DESPACHO

DIRECCIÓN:
 AVE. CENTRAL No. 24

PROPIETARIO:
 AVE. CENTRAL No. 24

PROYECTÓ

NOMBRE DEL PLANO:
 PLANTA ARQUITECTÓNICA


D.R.O:
 AVE. CENTRAL No. 24

FIRMA: ESCALA:
 1:100

ACOTACIÓN:
 METROS


CLAVE A-1 PLANO:
 01/03

FECHA: 12/ ABRIL / 2021

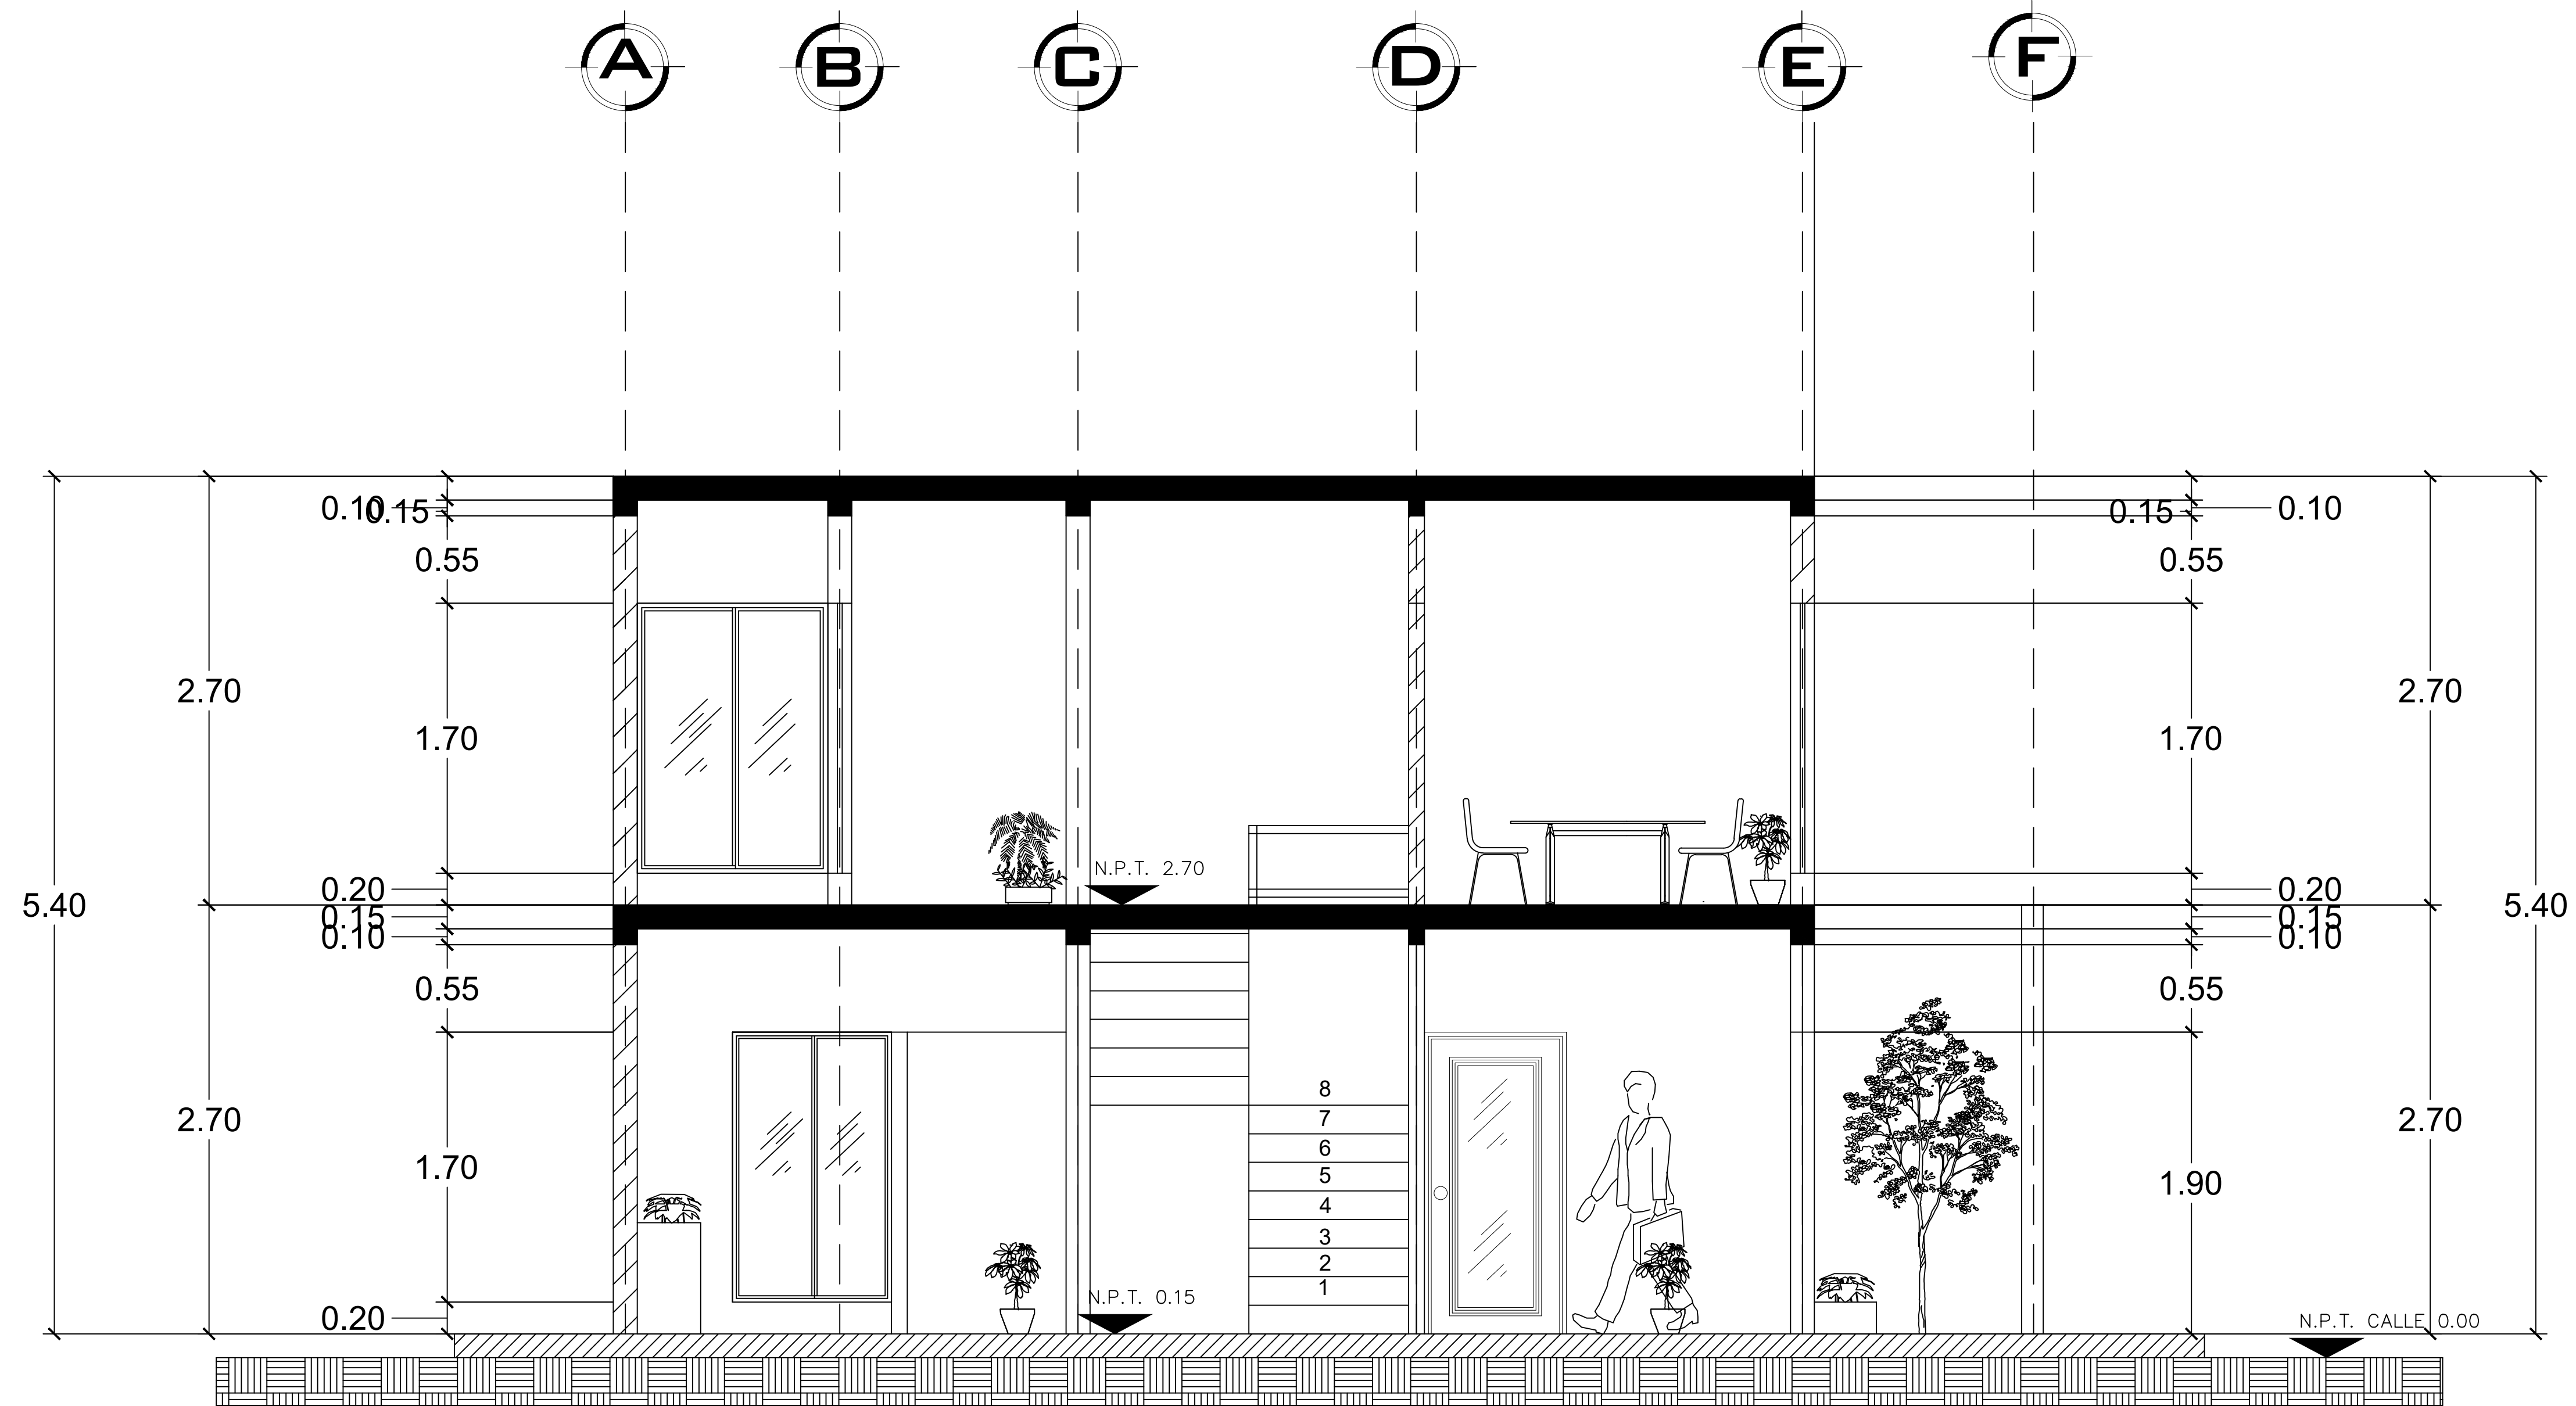

CORTE LONGITUDINAL... A-A
 ESC:..... 1:100

LOCALIZACIÓN

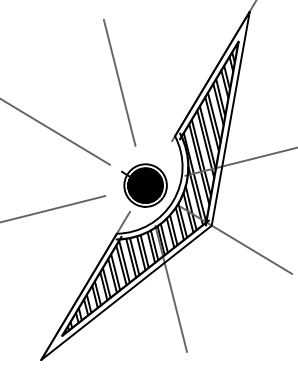

SIMBOLOGÍA

SELLOS

DATOS DE LA OBRA

SUPERFICIE DEL TERRENO: 1,000 M²
 SUPERFICIE CONSTRUIDA
 PRIMER NIVEL: 1,000 M²
 SEGUNDO NIVEL: 1,000 M²
 SUPERFICIE TOTAL CONSTRUIDA:..... 1,000 M²

PROYECTO:

DESPACHO

DIRECCIÓN:

AVE. CENTRAL No. 24

PROPIETARIO:

AVE. CENTRAL No. 24

PROYECTÓ

NOMBRE DEL PLANO:

PLANTA ARQUITECTÓNICA

D.R.O:

AVE. CENTRAL No. 24

FIRMA:

ESCALA:

1:50

ACOTACIÓN:

METROS

CLAVE


A-1

PLANO:

01/03

FECHA:


12/ ABRIL / 2021

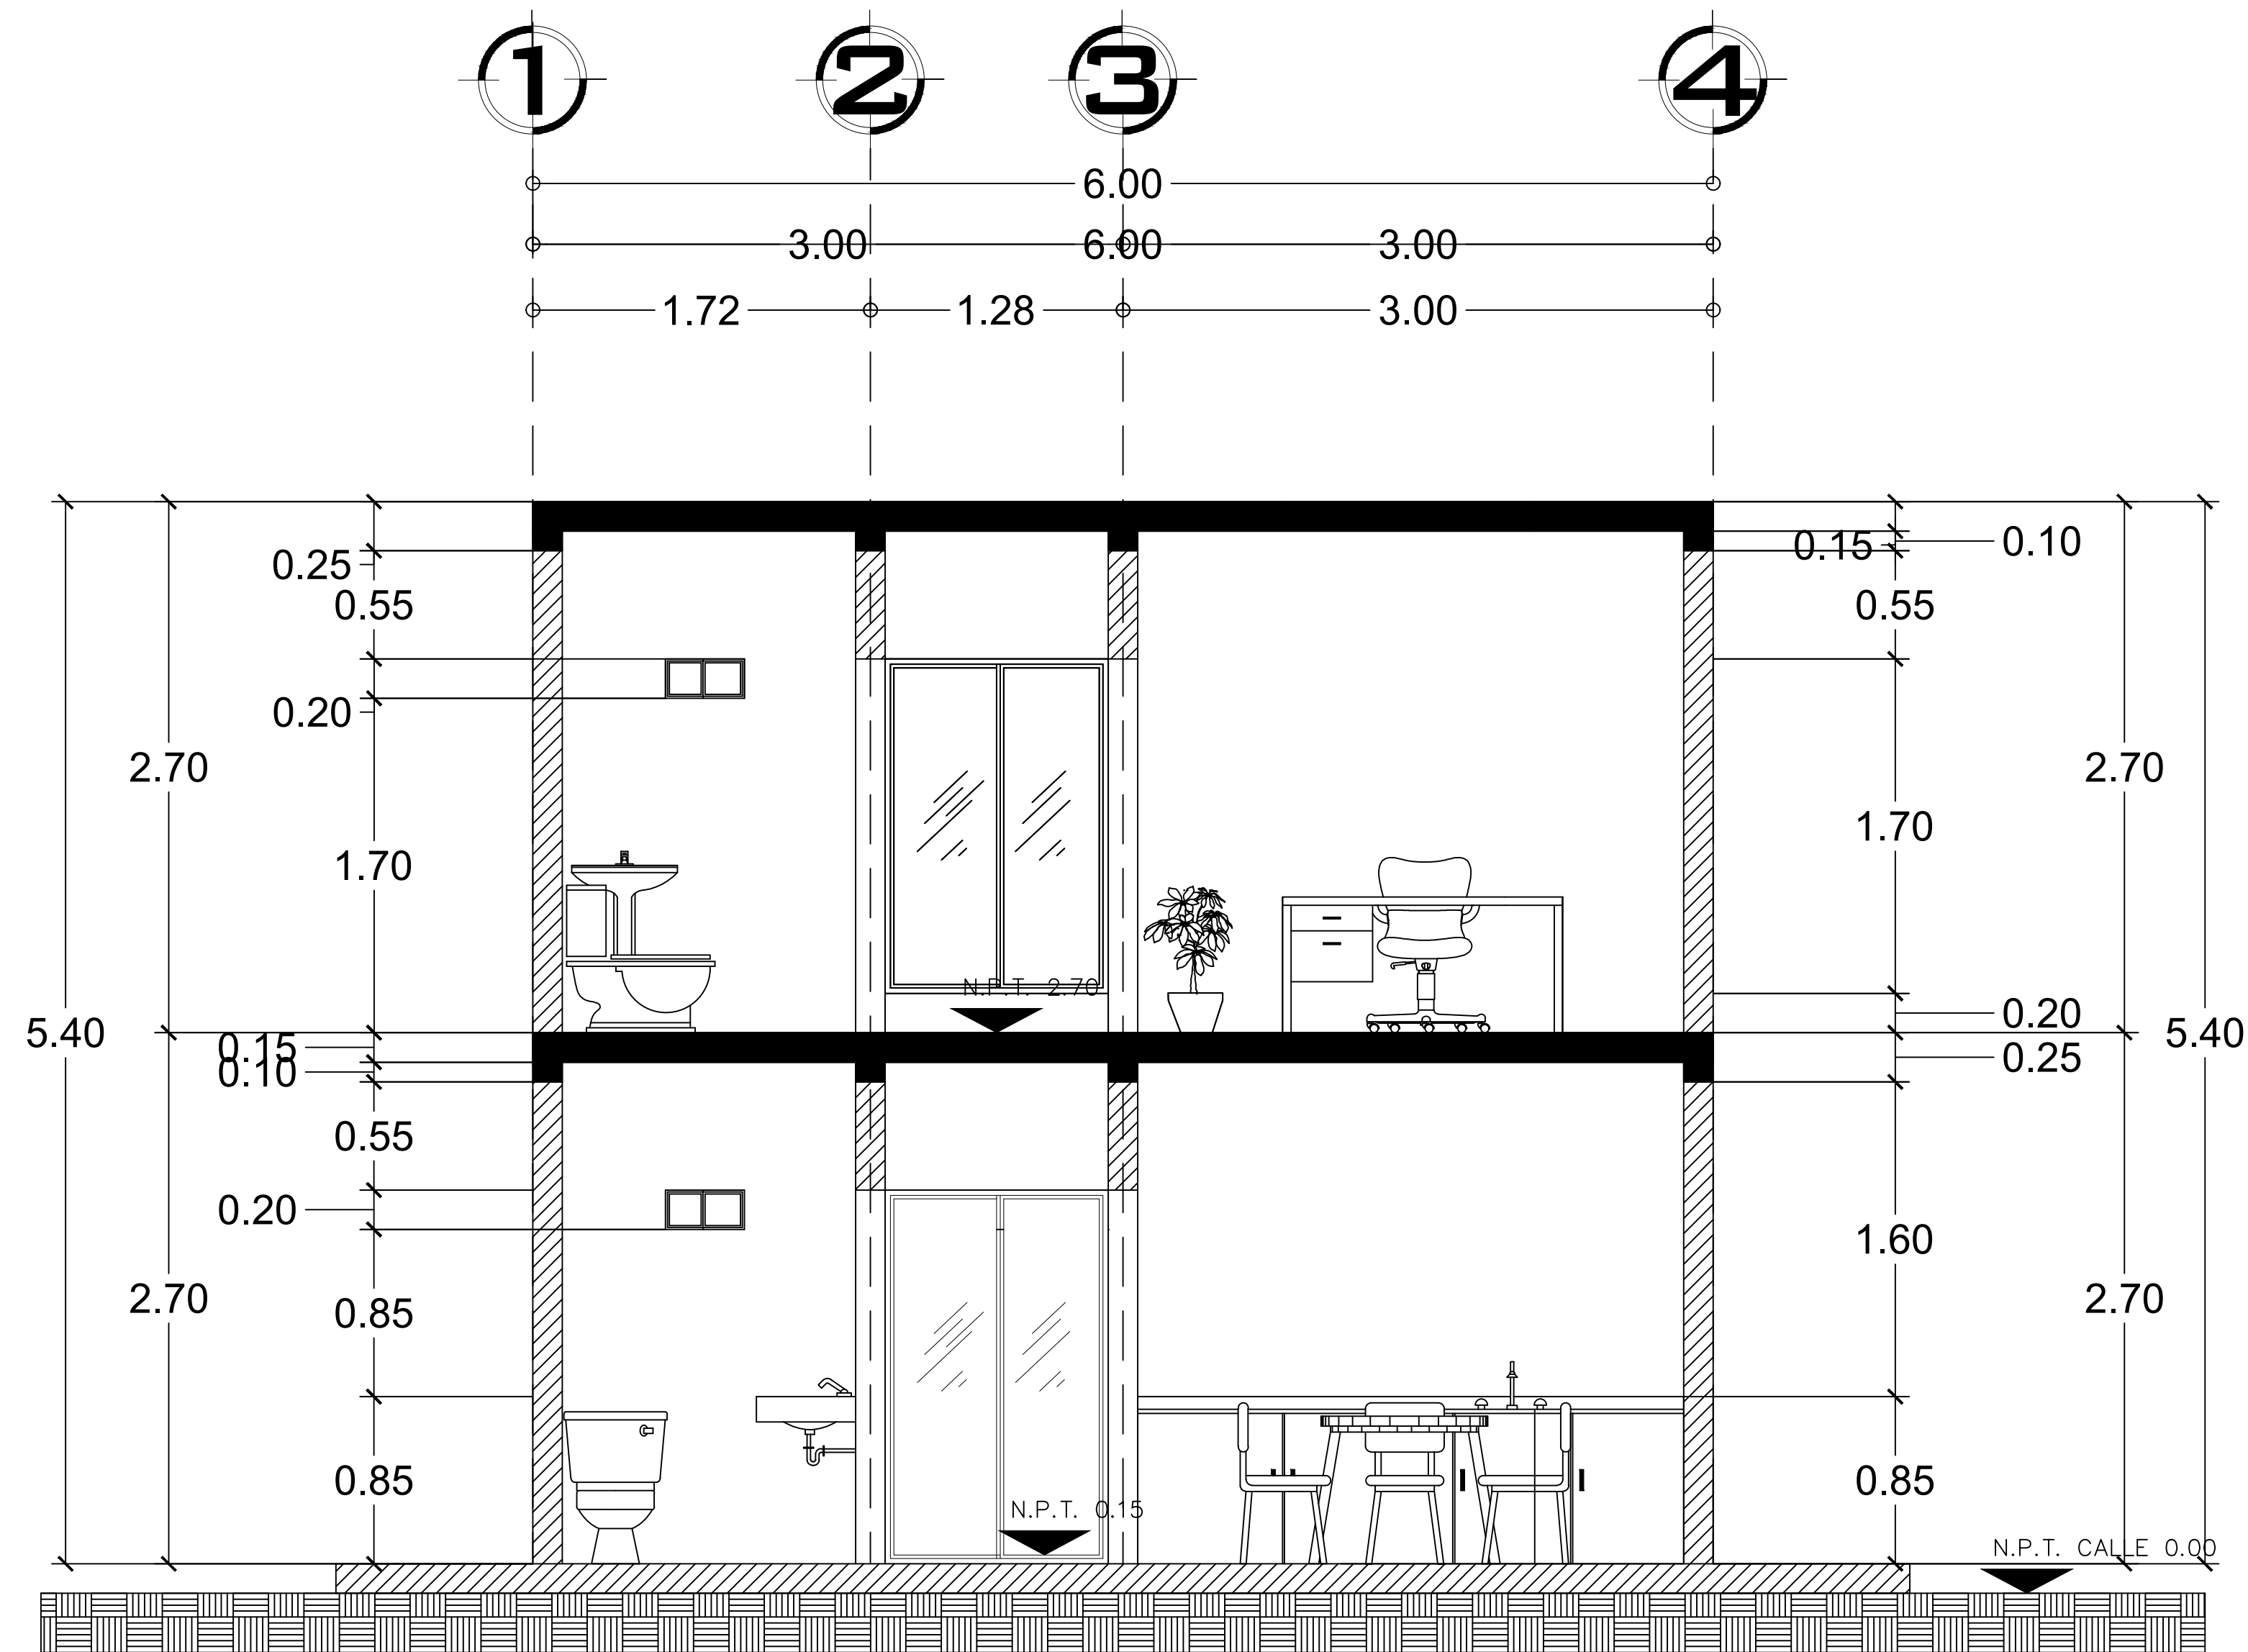

CORTE TRANSVERSAL.... B-B

ESC:.....1:100

LOCALIZACIÓN

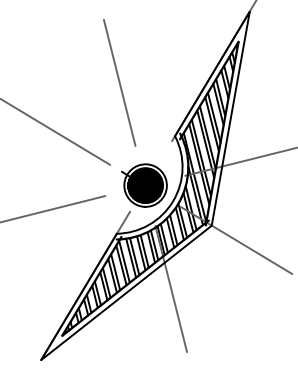

SIMBOLOGÍA

SELLOS

DATOS DE LA OBRA

SUPERFICIE DEL TERRENO: 1,000 M²
 SUPERFICIE CONSTRUIDA
 PRIMER NIVEL: 1,000 M²
 SEGUNDO NIVEL: 1,000 M²
 SUPERFICIE TOTAL CONSTRUIDA:.... 1,000 M²

PROYECTO:
 DESPACHO

DIRECCIÓN:
 AVE. CENTRAL No. 24

PROPIETARIO:
 AVE. CENTRAL No. 24

PROYECTÓ

NOMBRE DEL PLANO:
 PLANTA ARQUITECTÓNICA


D.R.O.:
 AVE. CENTRAL No. 24

FIRMA:	ESCALA: 1:50
	ACOTACIÓN: METROS

CLAVE

A-1	PLANO: 01/03
-----	------------------------

FECHA: 12/ ABRIL / 2021

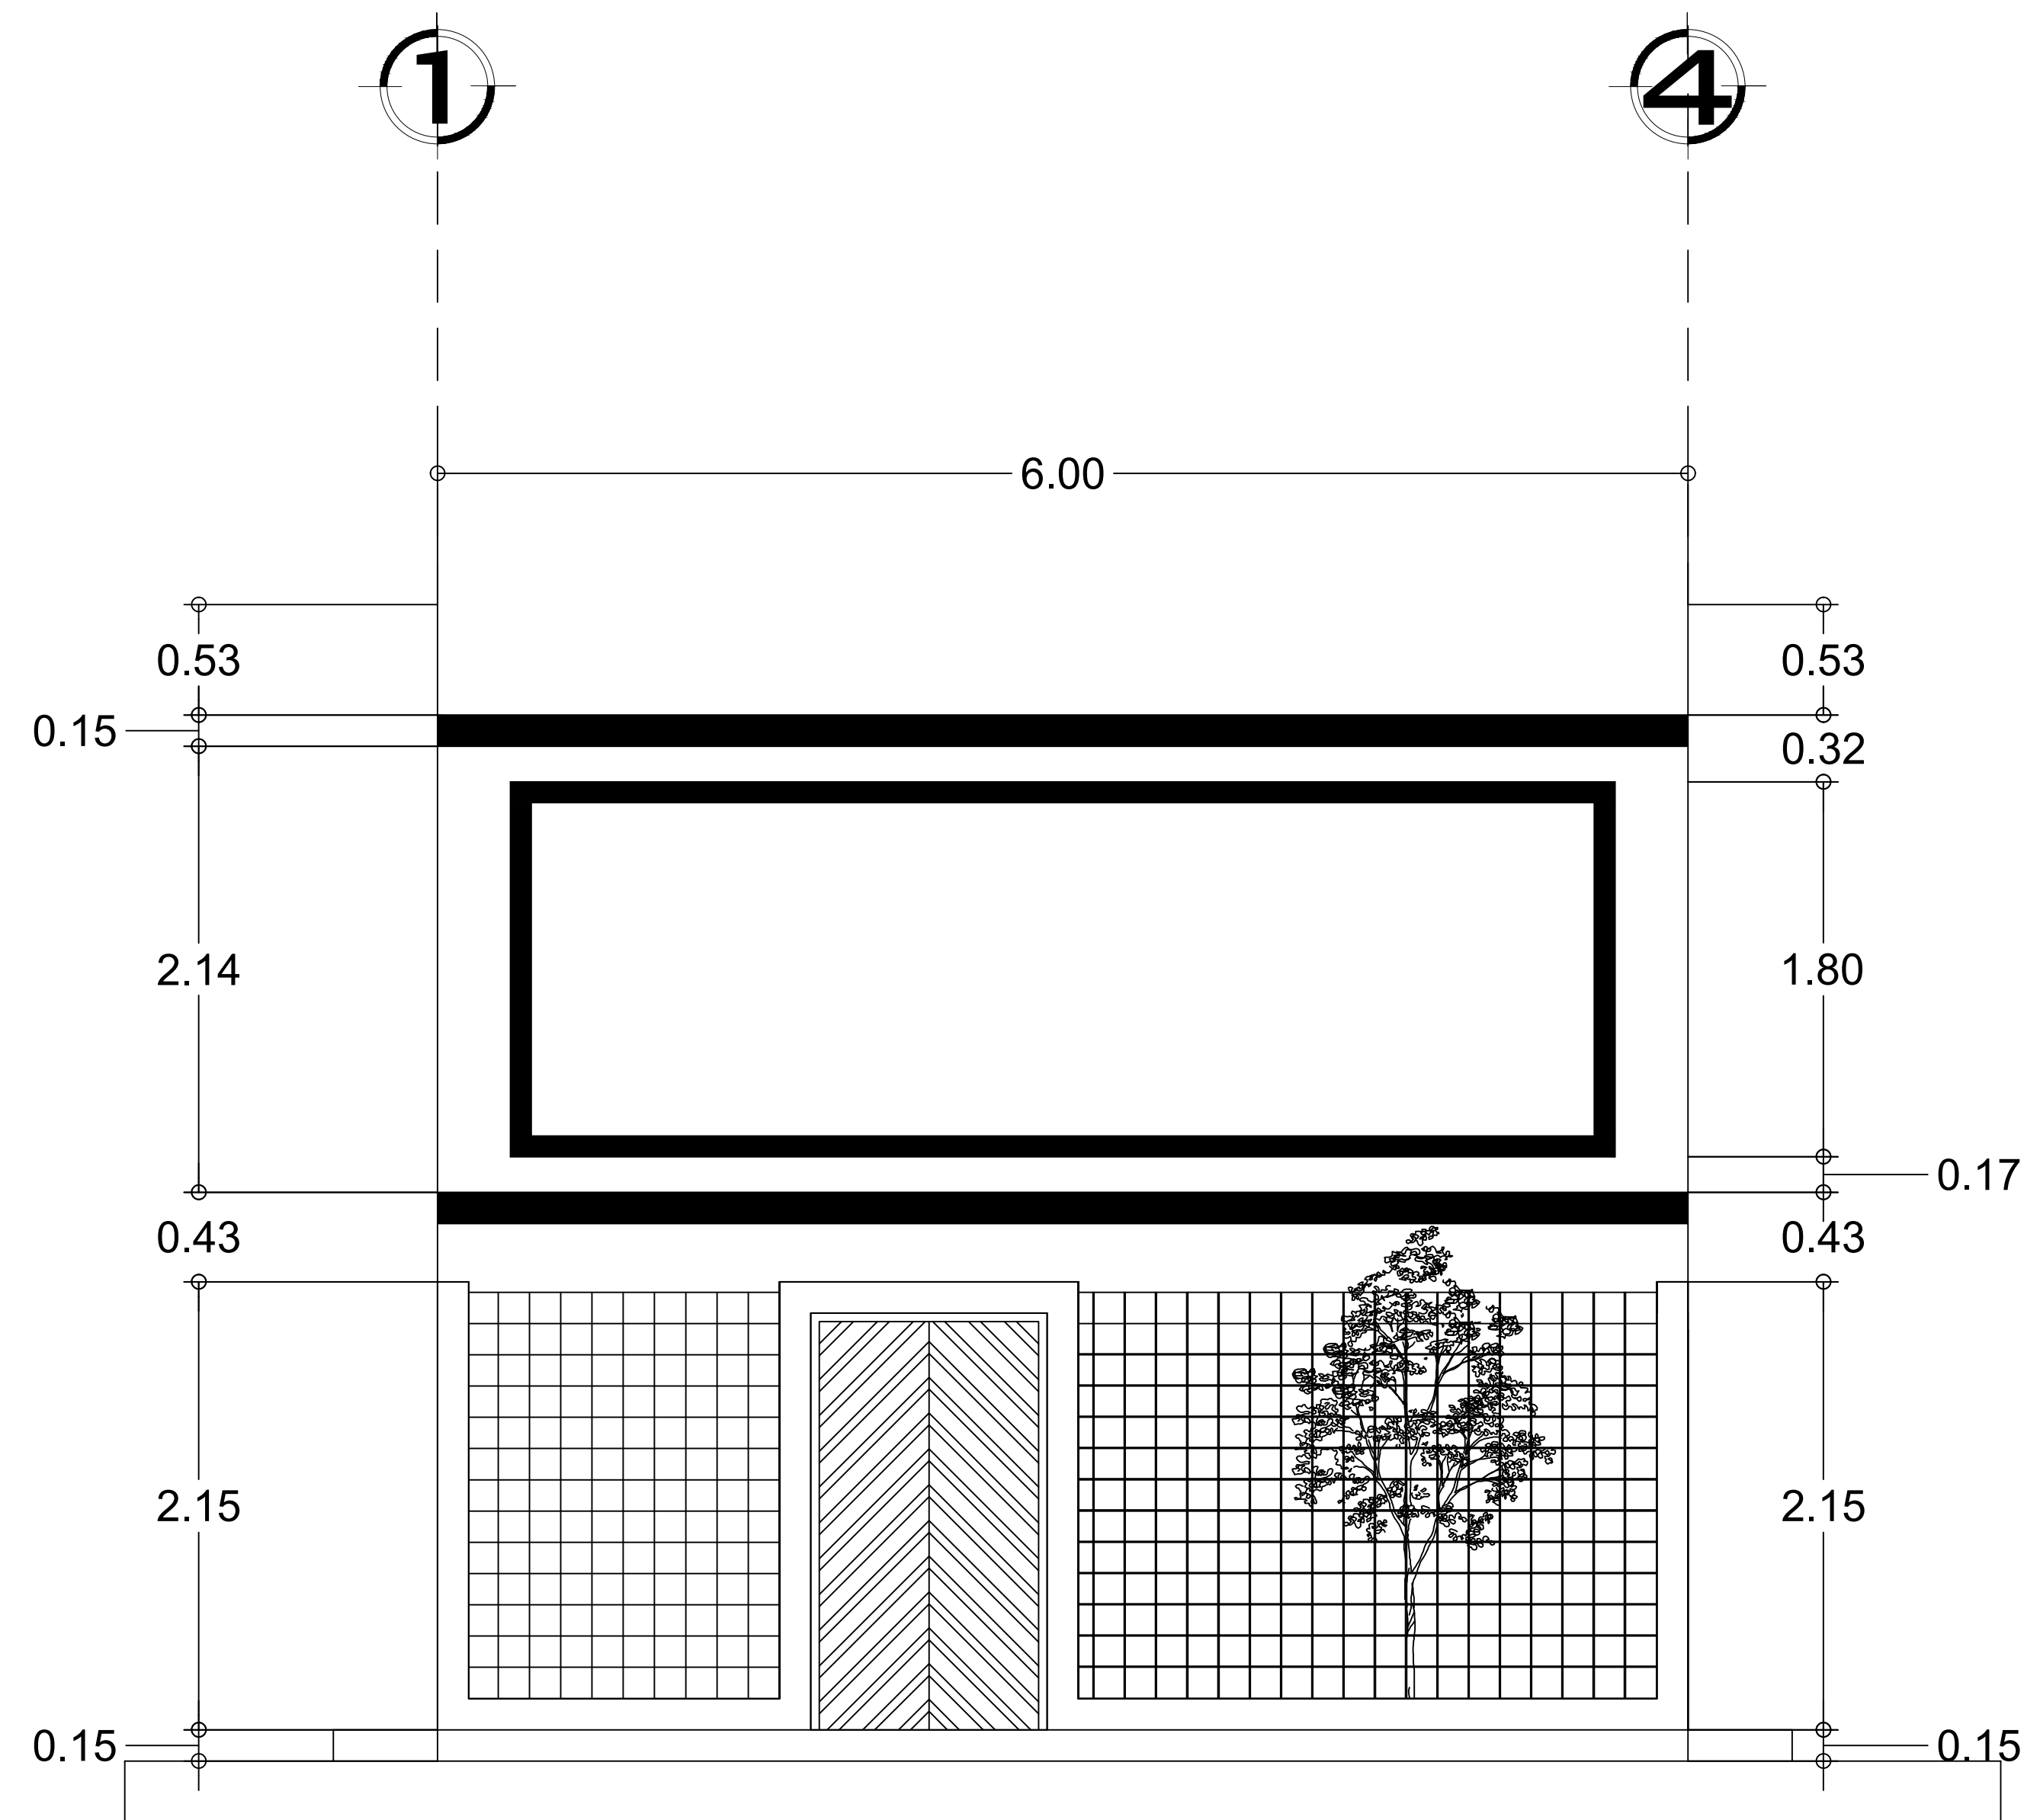

FACHADA PRINCIPAL
 ESC:..... 1:100