



Nombre del alumno:

Jorge Iván sosa Guillen

-

Nombre del docente:

VICTOR MANUEL SANTIAGO GUILLEN

-


Materia:

DISEÑO ARQUITECTONICO

-

Arquitectura, quinto cuatrimestre


MARZO 17 del 2021

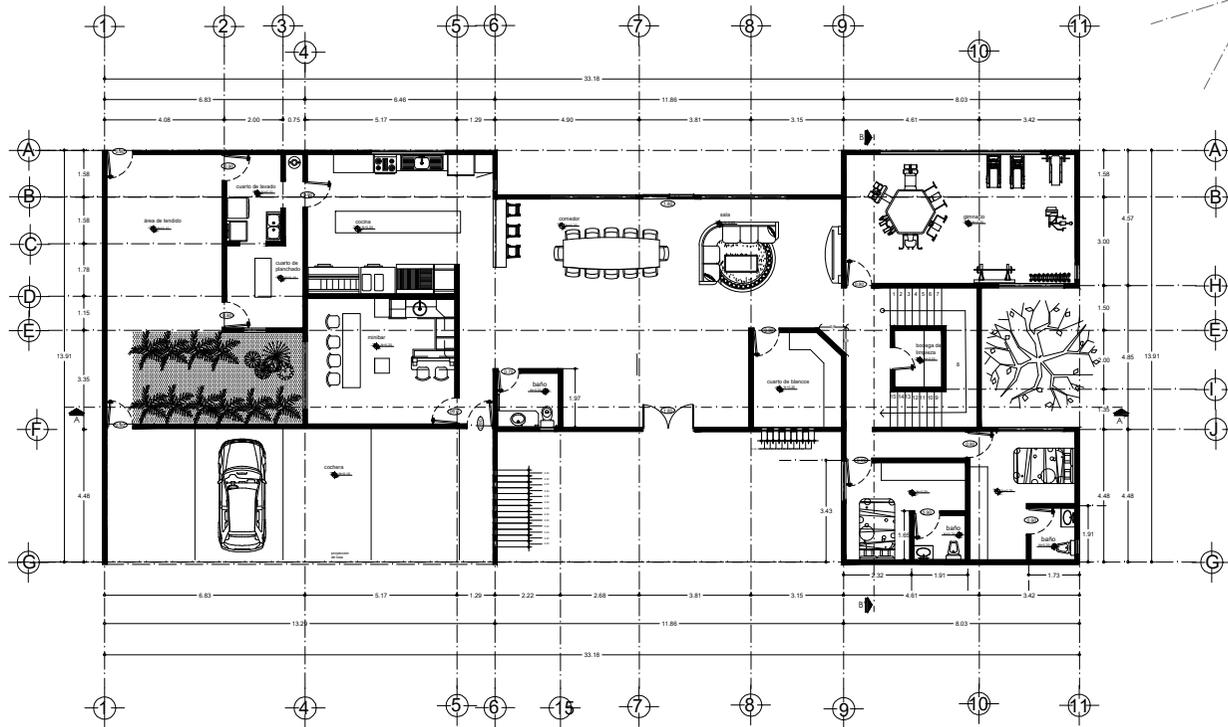

PLANTA BAJA

UNIVERSIDAD ..

LOCALIZACIÓN

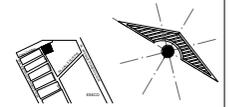

SIMBOLOGÍA

SELLOS

DATOS DE LA OBRA

SUPERFICIE DEL TERRENO: ..... 1,000 M<sup>2</sup>  
 SUPERFICIE CONSTRUIDA  
 PRIMER NIVEL: ..... 1,000 M<sup>2</sup>  
 SEGUNDO NIVEL: ..... 1,000 M<sup>2</sup>  
 SUPERFICIE TOTAL CONSTRUIDA..... 1,000 M<sup>2</sup>

PROYECTO: CASA-RESIDENCIAL

DIRECCIÓN: AVE. CENTRAL No. 24

PROPIETARIO: AVE. CENTRAL No. 24

PROYECTÓ

NOMBRE DEL PLANO: PLANTA BAJA


D.R.O: AVE. CENTRAL No. 24

FIRMA:	ESCALA:
	1:75
	ACOTACIÓN:
	METROS


CLAVE

A-1 01/03

FECHA: 11/ MARZO / 2021

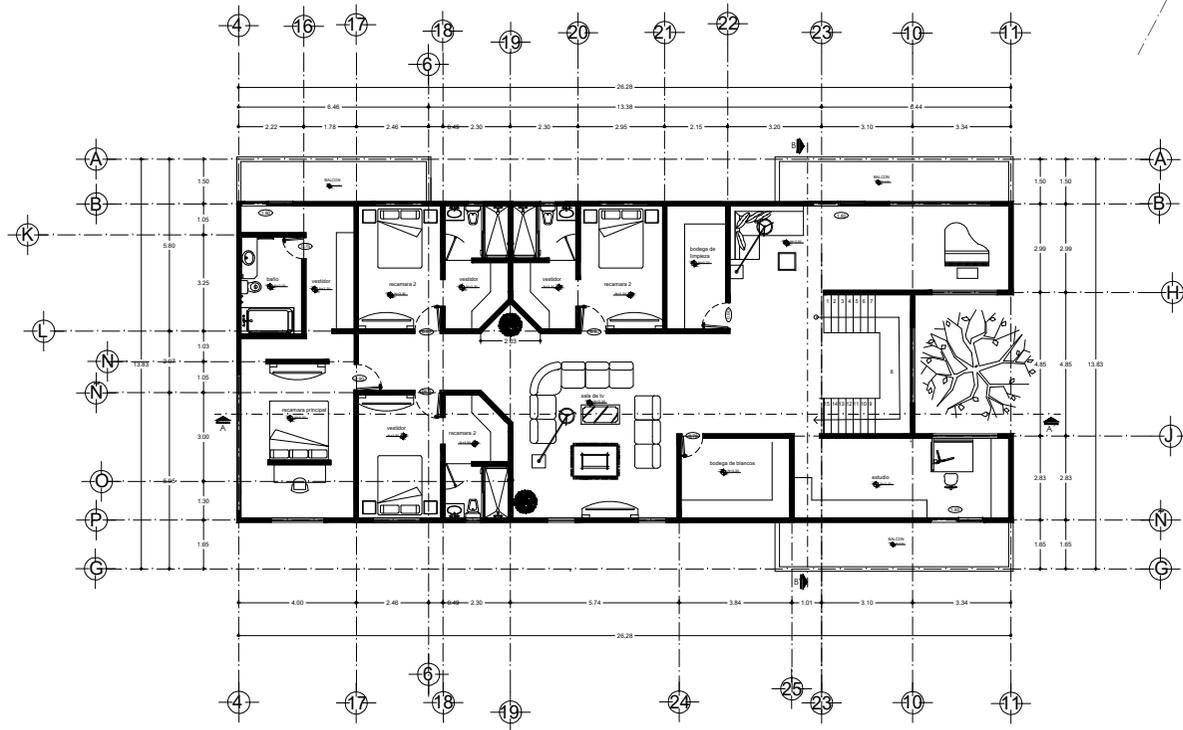


PLANTA ALTA

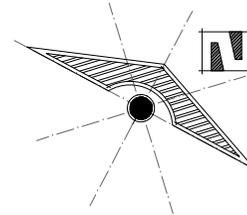

UNIVERSIDAD ..

LOCALIZACIÓN

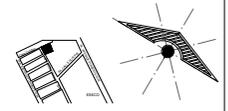

SIMBOLOGÍA

SELLOS

DATOS DE LA OBRA

SUPERFICIE DEL TERRENO: ..... 1,000 M<sup>2</sup>  
 SUPERFICIE CONSTRUIDA  
 PRIMER NIVEL: ..... 1,000 M<sup>2</sup>  
 SEGUNDO NIVEL: ..... 1,000 M<sup>2</sup>  
 SUPERFICIE TOTAL CONSTRUIDA: ..... 1,000 M<sup>2</sup>

PROYECTO: CASA-RESIDENCIAL

DIRECCIÓN: AVE. CENTRAL No. 24

PROPIETARIO: AVE. CENTRAL No. 24

PROYECTÓ

NOMBRE DEL PLANO: PLANTA BAJA


D.R.O.: AVE. CENTRAL No. 24

FIRMA: ESCALA: 1:75  
 ACOTACIÓN: METROS

CLAVE

A-1 PLANO: 01/03

FECHA: 11/ MARZO / 2021

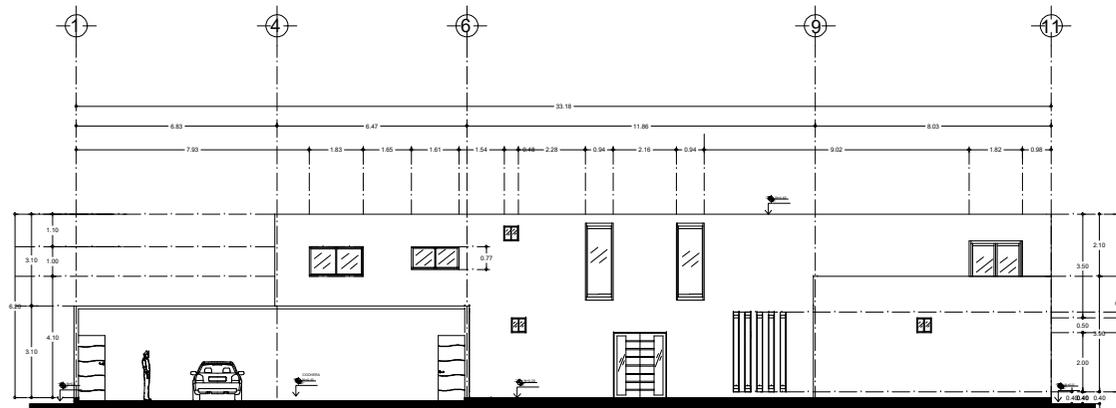

FACHADA PRINCIPAL

LOCALIZACIÓN

UNIVERSIDAD ..

SIMBOLOGÍA



SELLOS

DATOS DE LA OBRA

SUPERFICIE DEL TERRENO: ..... 1,000 M<sup>2</sup>  
 SUPERFICIE CONSTRUIDA  
 PRIMER NIVEL: ..... 1,000 M<sup>2</sup>  
 SEGUNDO NIVEL: ..... 1,000 M<sup>2</sup>  
 SUPERFICIE TOTAL CONSTRUIDA: ..... 1,000 M<sup>2</sup>

PROYECTO: CASA-RESIDENCIAL

DIRECCIÓN: AVE. CENTRAL No. 24

PROPIETARIO: AVE. CENTRAL No. 24

PROYECTÓ


NOMBRE DEL PLANO: PLANTA BAJA

D.R.O: AVE. CENTRAL No. 24

FIRMA:	ESCALA: 1:75
	ACOTACIÓN: METROS

CLAVE

A-1 | 01/03

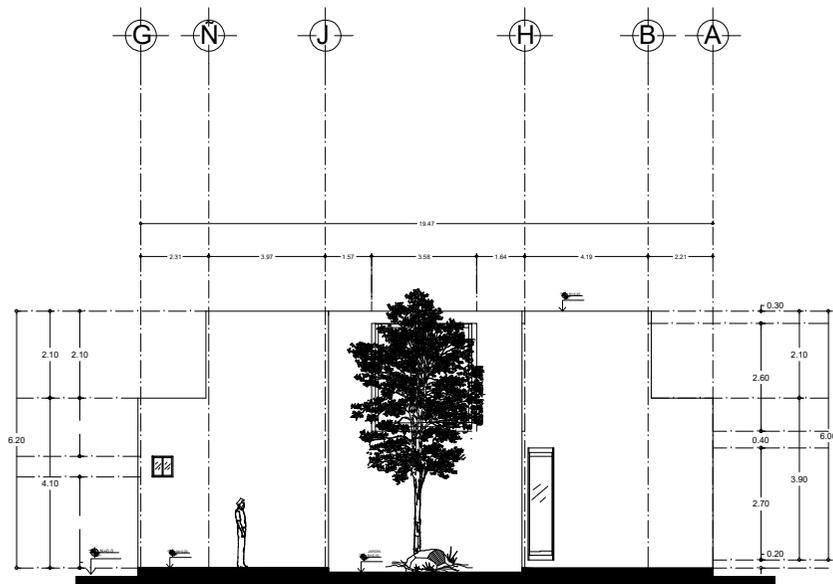

FACHADA LATERAL DERECHA

UNIVERSIDAD ..

LOCALIZACIÓN



SIMBOLOGÍA

SELLOS

DATOS DE LA OBRA

SUPERFICIE DEL TERRENO: ..... 1,000 M<sup>2</sup>  
 SUPERFICIE CONSTRUIDA  
 PRIMER NIVEL: ..... 1,000 M<sup>2</sup>  
 SEGUNDO NIVEL: ..... 1,000 M<sup>2</sup>  
 SUPERFICIE TOTAL CONSTRUIDA..... 1,000 M<sup>2</sup>

PROYECTO: CASA RESIDENCIAL

DIRECCIÓN: AVE. CENTRAL No. 24

PROPIETARIO: AVE. CENTRAL No. 24

PROYECTÓ

NOMBRE DEL PLANO: PLANTA BAJA


D.R.O: AVE. CENTRAL No. 24

FIRMA:	ESCALA: 1:75
	ACOTACIÓN: METROS

CLAVE

A-1 01/03


FECHA: 11/ MARZO / 2021

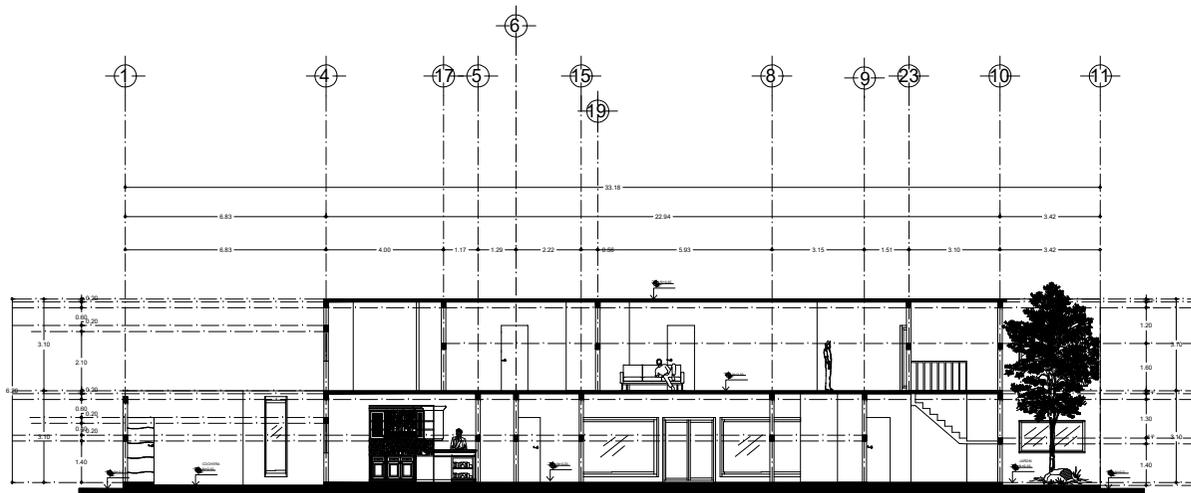

CORTE LONGITUDINAL A-A'

UNIVERSIDAD ..

LOCALIZACIÓN

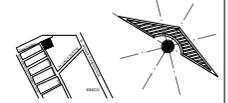

SIMBOLOGÍA

SELLOS

DATOS DE LA OBRA

SUPERFICIE DEL TERRENO: ..... 1,000 M<sup>2</sup>  
 SUPERFICIE CONSTRUIDA  
 PRIMER NIVEL: ..... 1,000 M<sup>2</sup>  
 SEGUNDO NIVEL: ..... 1,000 M<sup>2</sup>  
 SUPERFICIE TOTAL CONSTRUIDA: ..... 1,000 M<sup>2</sup>

PROYECTO: CASA-RESIDENCIAL

DIRECCIÓN: AVE. CENTRAL No. 24

PROPIETARIO: AVE. CENTRAL No. 24

PROYECTÓ

NOMBRE DEL PLANO: PLANTA BAJA


D.R.O: AVE. CENTRAL No. 24

FIRMA:	ESCALA: 1:75
	ACOTACIÓN: METROS

CLAVE

A-1 01/03


FECHA: 11/ MARZO / 2021

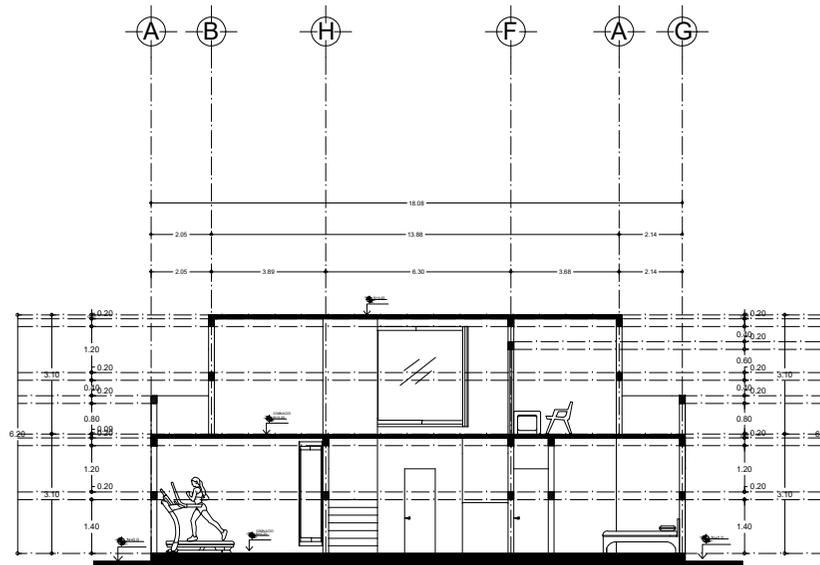

CORTE TRANSVERSAL B-B'

UNIVERSIDAD ..

LOCALIZACIÓN

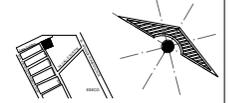

SIMBOLOGÍA

SELLOS

DATOS DE LA OBRA

SUPERFICIE DEL TERRENO: ..... 1,000 M<sup>2</sup>  
 SUPERFICIE CONSTRUIDA  
 PRIMER NIVEL: ..... 1,000 M<sup>2</sup>  
 SEGUNDO NIVEL: ..... 1,000 M<sup>2</sup>  
 SUPERFICIE TOTAL CONSTRUIDA: ..... 1,000 M<sup>2</sup>

PROYECTO: CASA-RESIDENCIAL

DIRECCIÓN: AVE. CENTRAL No. 24

PROPIETARIO: AVE. CENTRAL No. 24

PROYECTÓ

NOMBRE DEL PLANO: PLANTA BAJA

D.R.O: AVE. CENTRAL No. 24

FIRMA:	ESCALA: 1:75
	ACOTACIÓN: METROS

CLAVE


A-1 01/03

FECHA: 11/ MARZO / 2021

N.t.n. ±0.00

Calle Torreon


9A. AVENIDA PONIENTE SUR

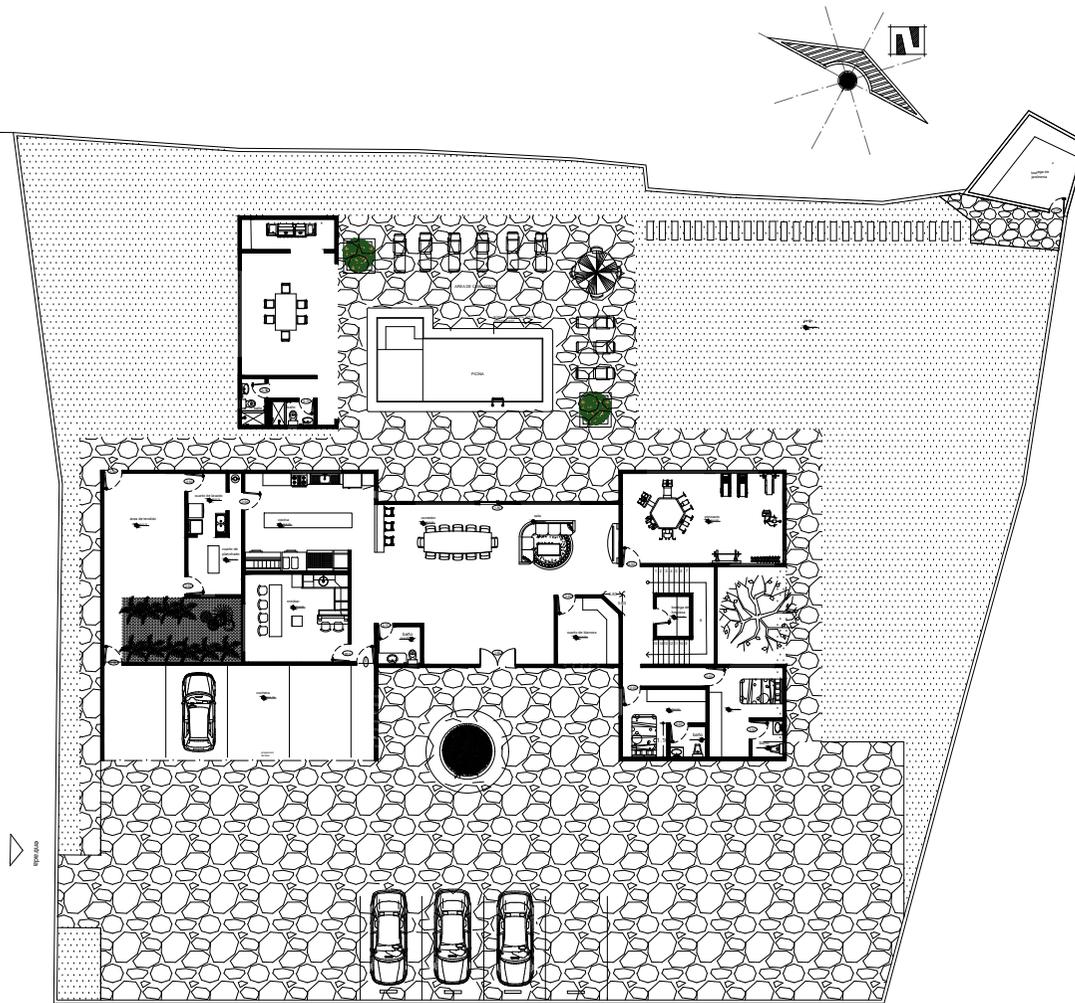

PLANTA BAJA ARQUITECTONICA DE CONJUNTO

UNIVERSIDAD ..

LOCALIZACIÓN

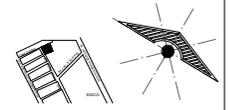

SIMBOLOGÍA

SELLOS

DATOS DE LA OBRA

SUPERFICIE DEL TERRENO: ..... 1,000 M<sup>2</sup>  
 SUPERFICIE CONSTRUIDA  
 PRIMER NIVEL: ..... 1,000 M<sup>2</sup>  
 SEGUNDO NIVEL: ..... 1,000 M<sup>2</sup>  
 SUPERFICIE TOTAL CONSTRUIDA..... 1,000 M<sup>2</sup>

PROYECTO: CASA-RESIDENCIAL

DIRECCIÓN: AVE. CENTRAL No. 24

PROPIETARIO: AVE. CENTRAL No. 24

PROYECTÓ

NOMBRE DEL PLANO: PLANTA BAJA

D.R.O: AVE. CENTRAL No. 24

FIRMA:	ESCALA: 1:75
	ACOTACIÓN: METROS

CLAVE


A-1 PLANO: 01/03

FECHA: 15 / FEBRERO / 2021

N.t.n. ±0.00

Calle Torreon


9A. AVENIDA PONIENTE SUR

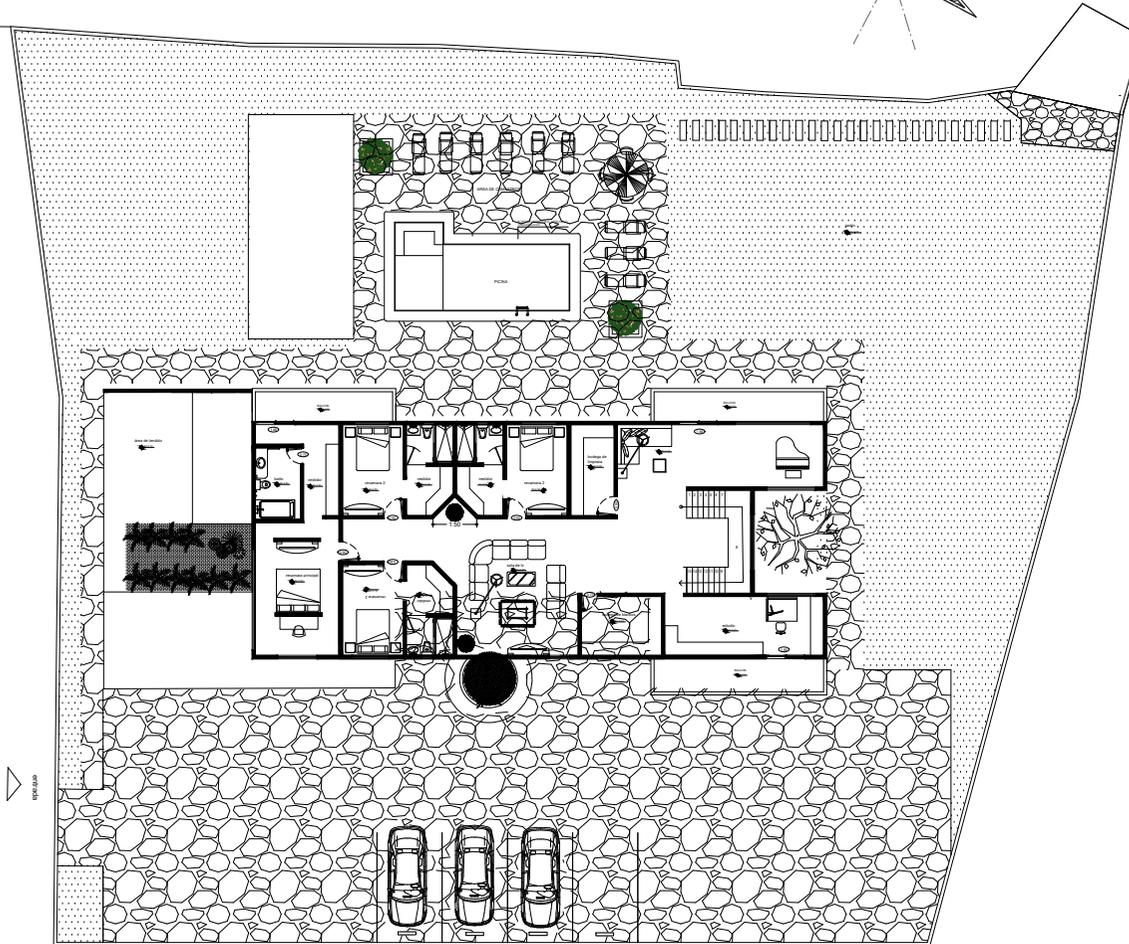

PLANTA ALTA ARQUITECTONICA DE CONJUNTO

UNIVERSIDAD ..

LOCALIZACIÓN

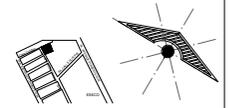

SIMBOLOGÍA

SELLOS

DATOS DE LA OBRA

SUPERFICIE DEL TERRENO: ..... 1,000 M<sup>2</sup>  
 SUPERFICIE CONSTRUIDA  
 PRIMER NIVEL: ..... 1,000 M<sup>2</sup>  
 SEGUNDO NIVEL: ..... 1,000 M<sup>2</sup>  
 SUPERFICIE TOTAL CONSTRUIDA: ..... 1,000 M<sup>2</sup>

PROYECTO: CASA-RESIDENCIAL

DIRECCIÓN: AVE. CENTRAL No. 24

PROPIETARIO: AVE. CENTRAL No. 24

PROYECTÓ

NOMBRE DEL PLANO: PLANTA BAJA

D.R.O.: AVE. CENTRAL No. 24

FIRMA:	ESCALA: 1:75
	ACOTACIÓN: METROS

CLAVE

A-1 01/03

FECHA: 15 / FEBRERO / 2021