

SIMBOLOGÍA

SELLOS

DATOS DE LA OBRA

SUPERFICIE DEL TERRENO: 1,000 M²
 SUPERFICIE CONSTRUIDA
 PRIMER NIVEL: 1,000 M²
 SEGUNDO NIVEL: 1,000 M²
 SUPERFICIE TOTAL CONSTRUIDA:..... 1,000 M²

PROYECTO:

DESPACHO

DIRECCIÓN:

PROPIETARIO:

DATOS GENERALES

ALUMNO:
SANDRA GUADALUPE RUIZ MORALES
 MATERIA:
DISEÑO ARQUITECTONICO III
 DOCENTE:
SANTIAGO GUILLEN VICTOR MANUEL

NOMBRE DEL PLANO:

plantas

D.R.O.:

FIRMA:

ESCALA:

1:50

ACOTACIÓN:


METROS

CLAVE

A-1


PLANO:

FECHA: 12/ ABRIL / 2021

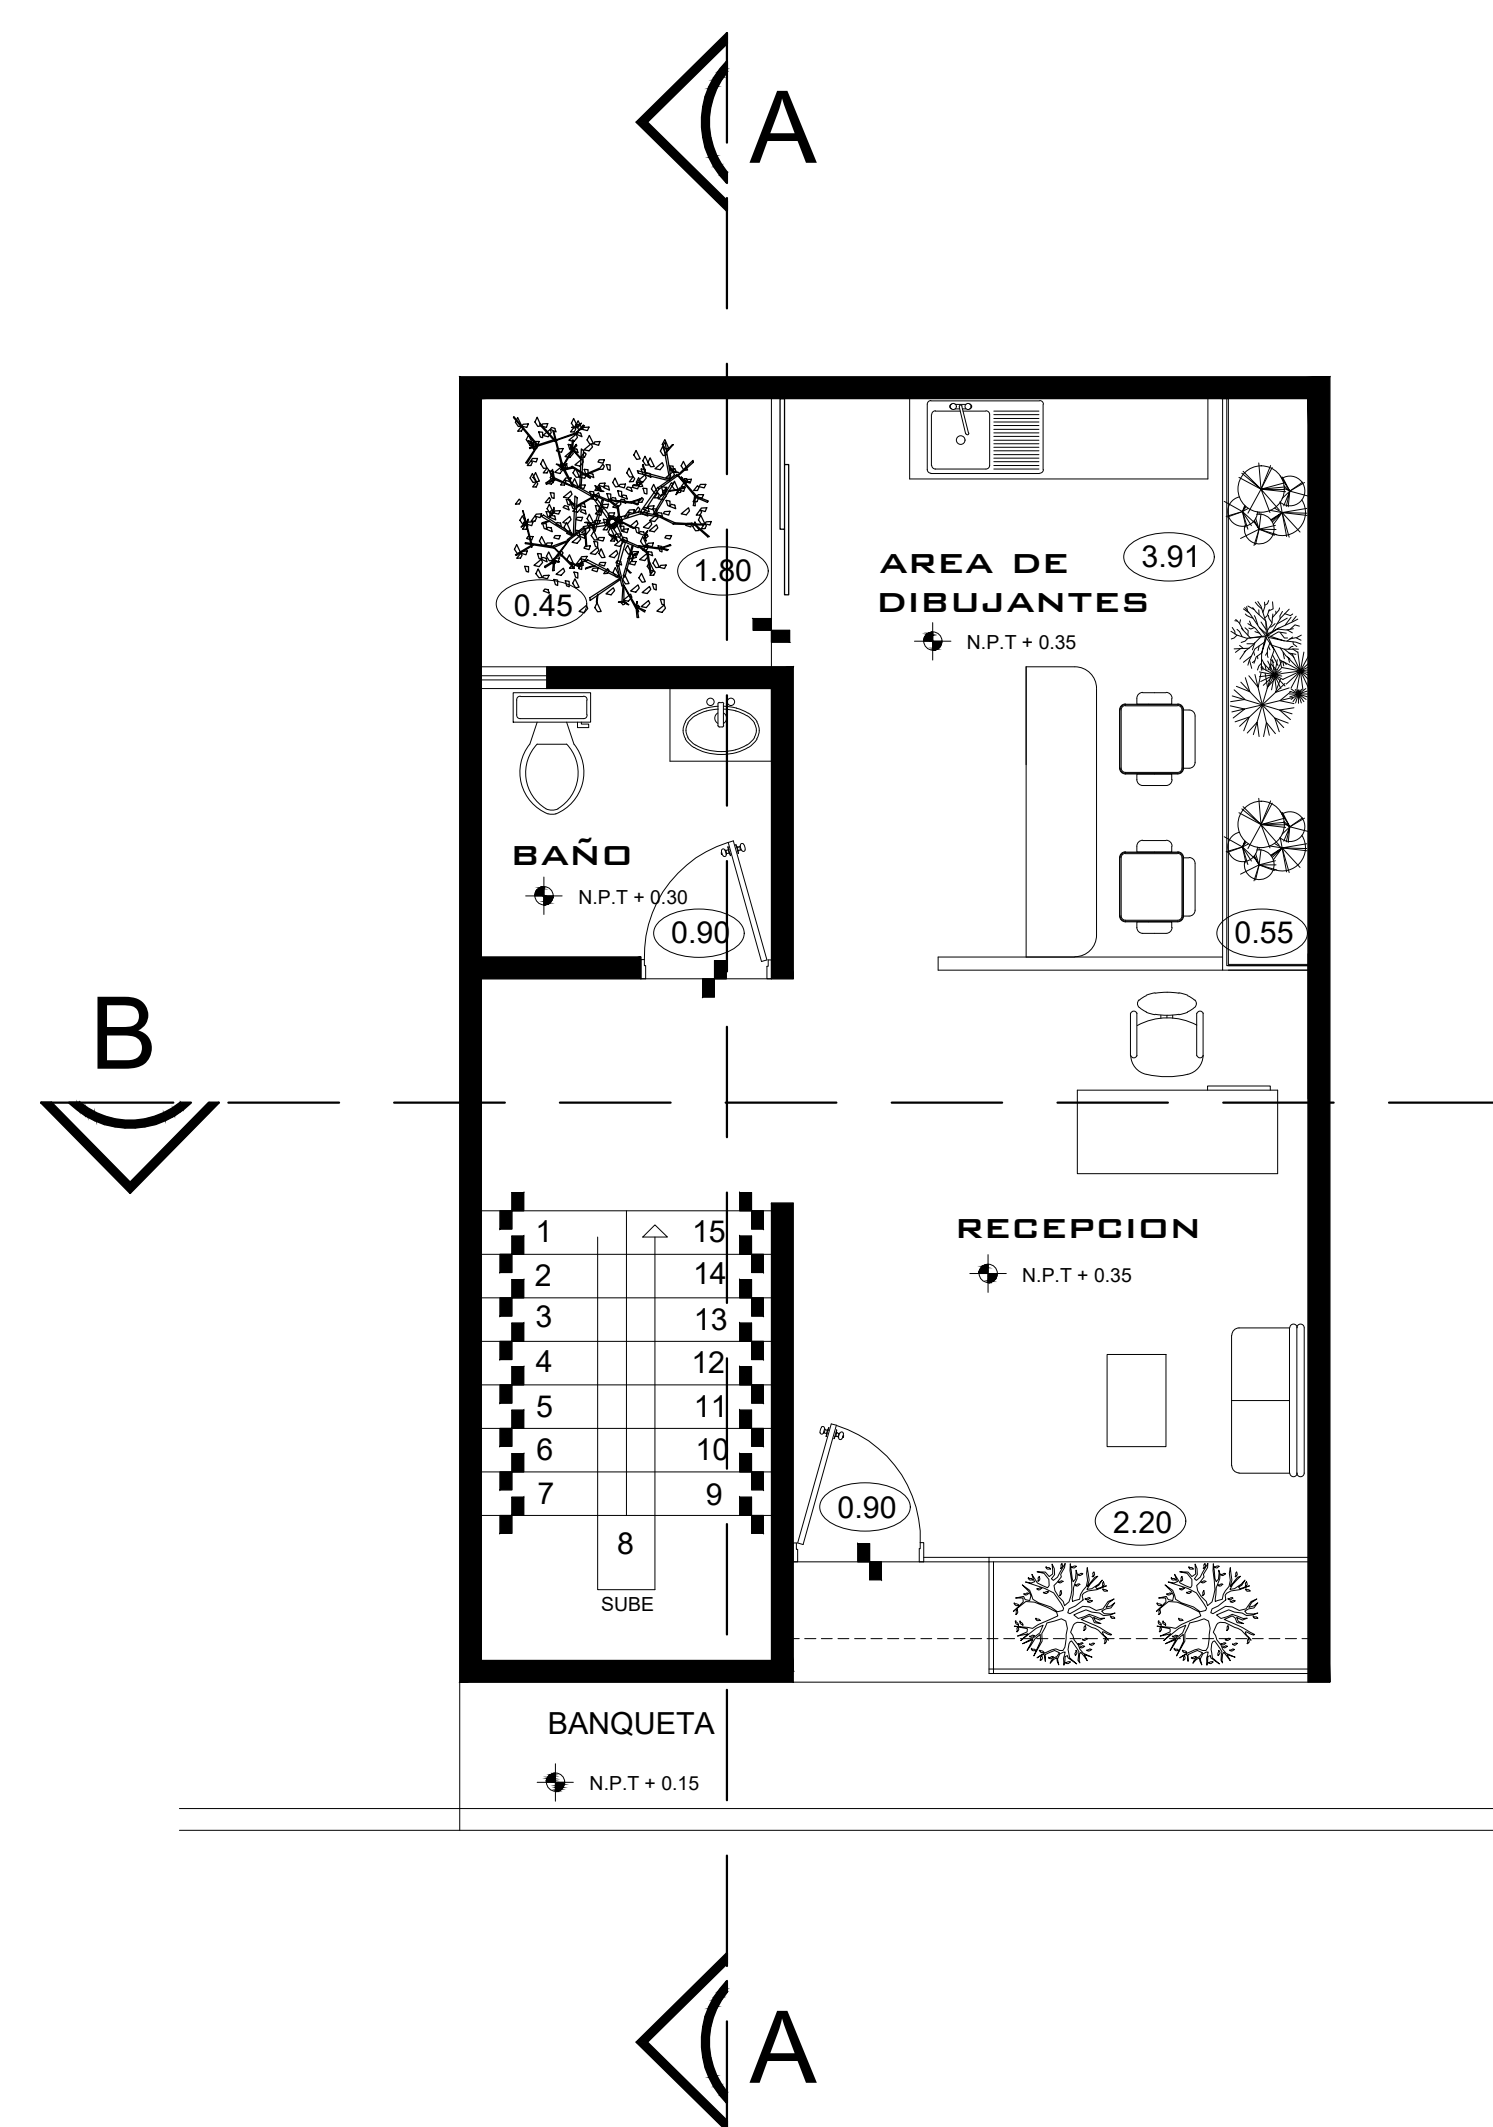


**PLANTA
ARQUITECTONICA**

ESCALA: 1:50

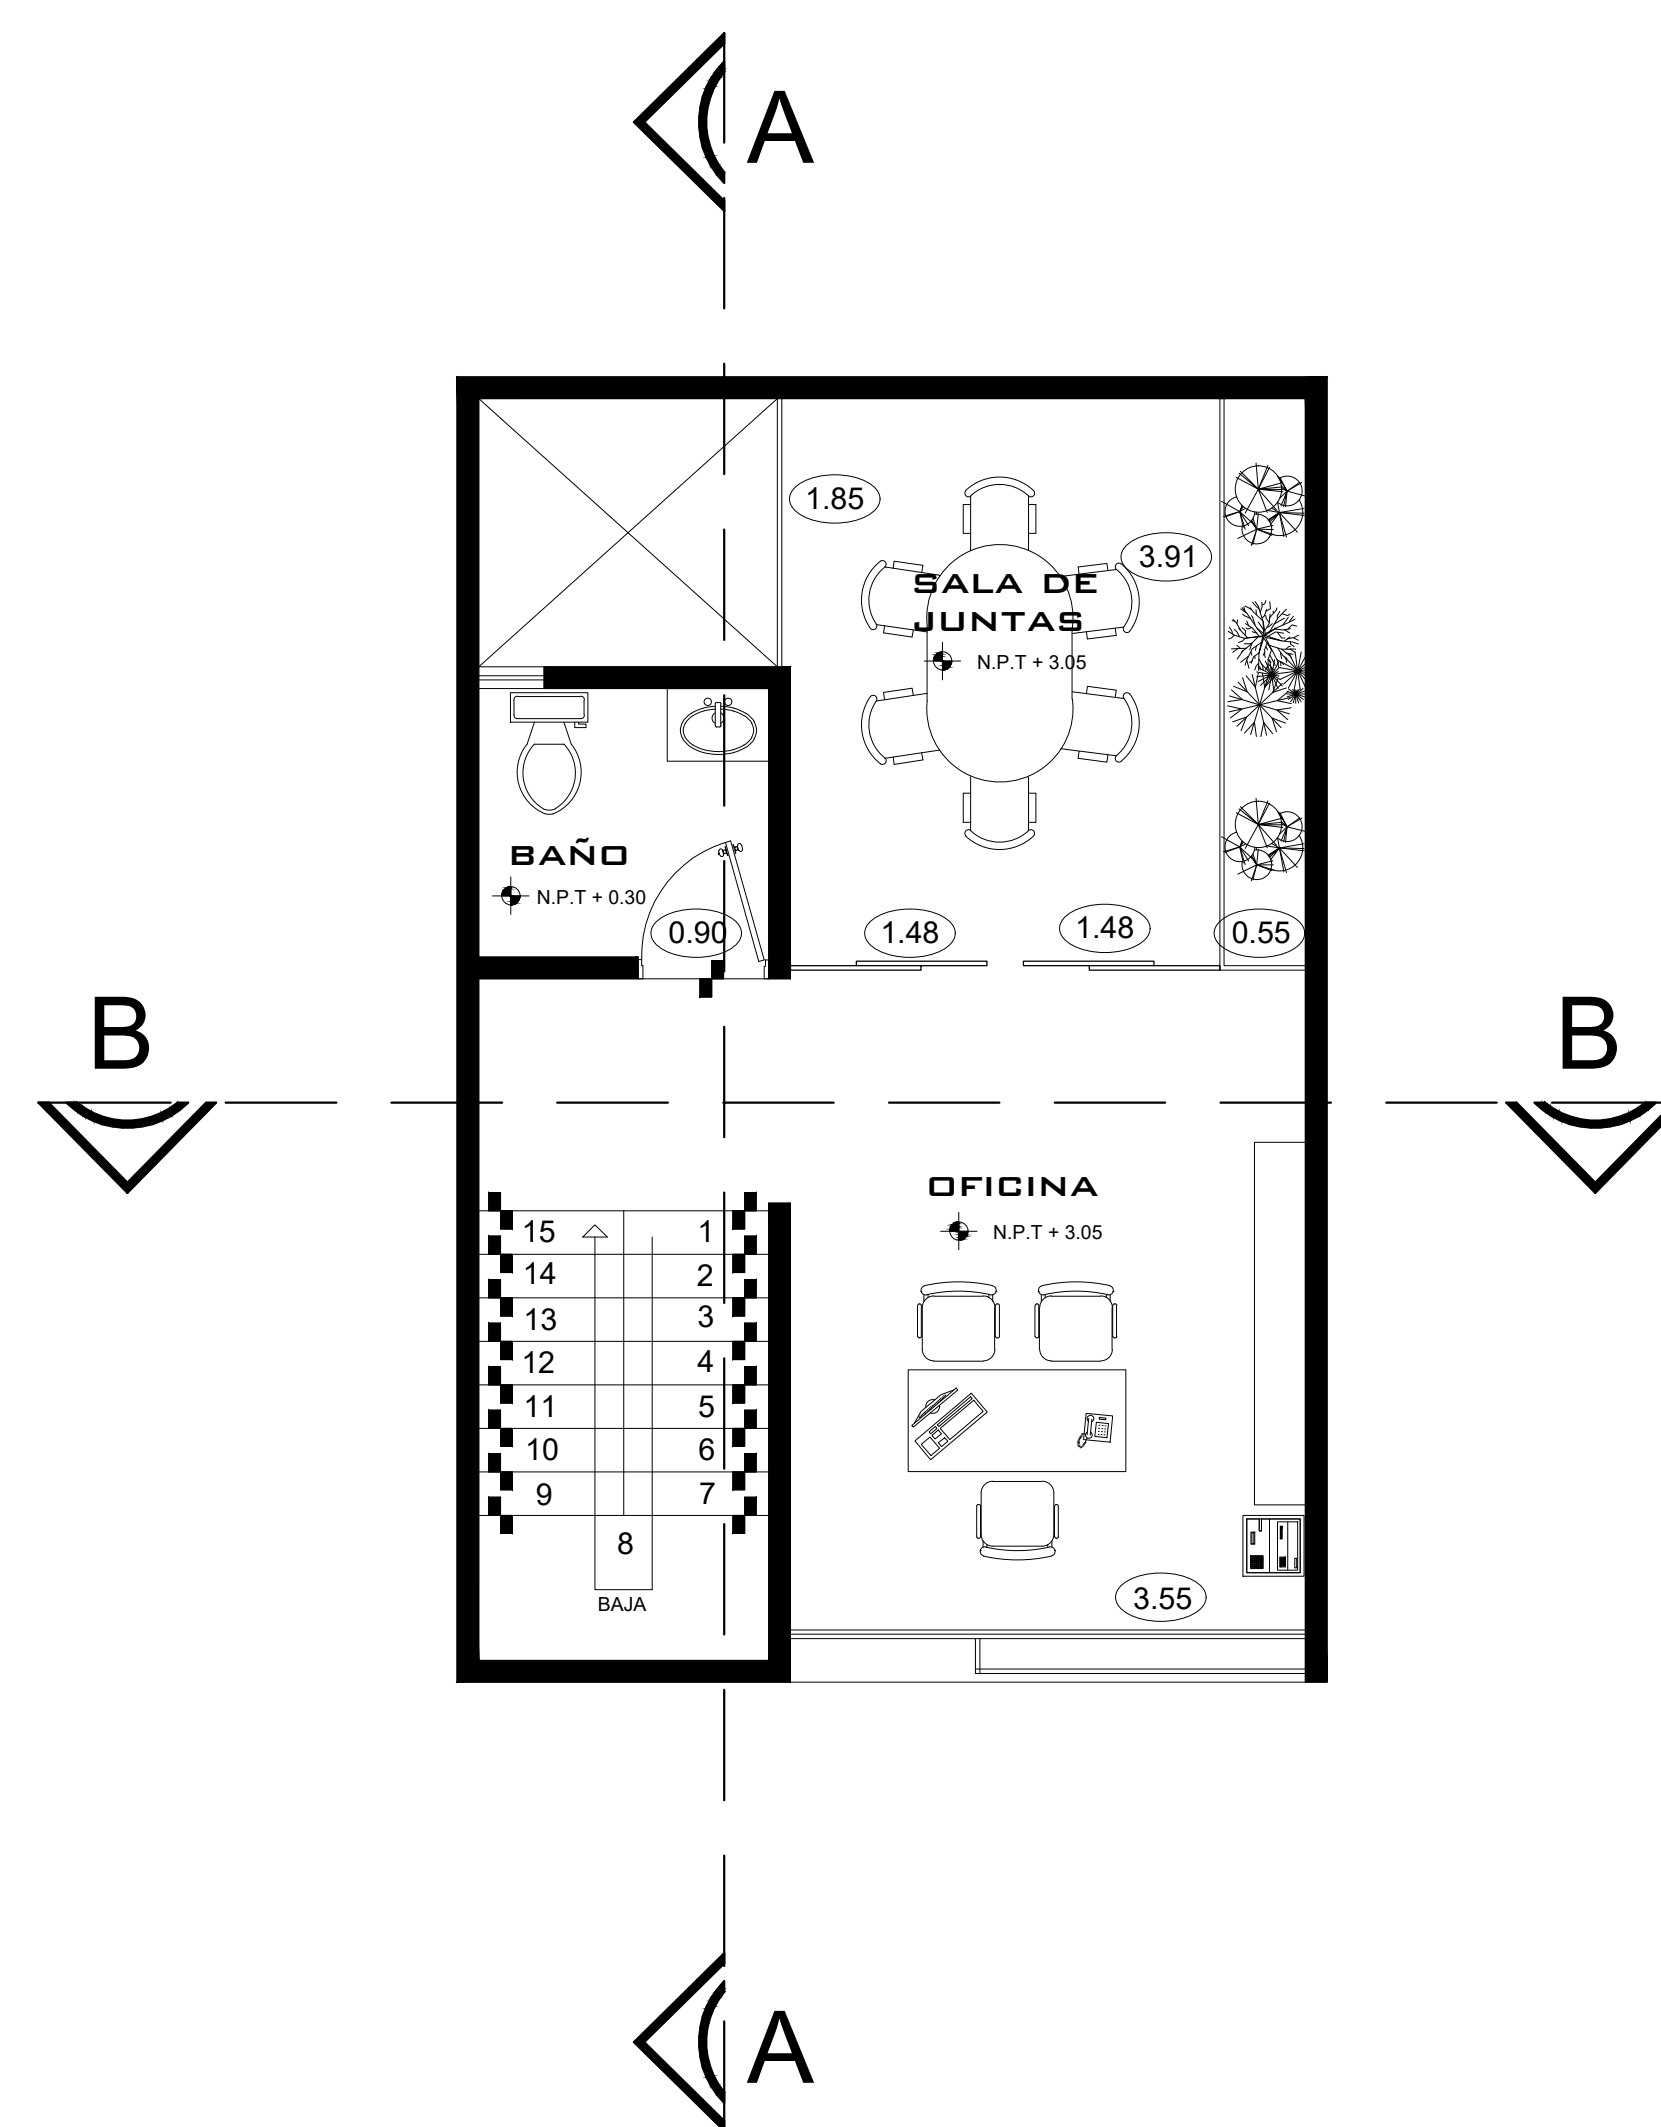


PLANTA ALTA

ESCALA: 1:50

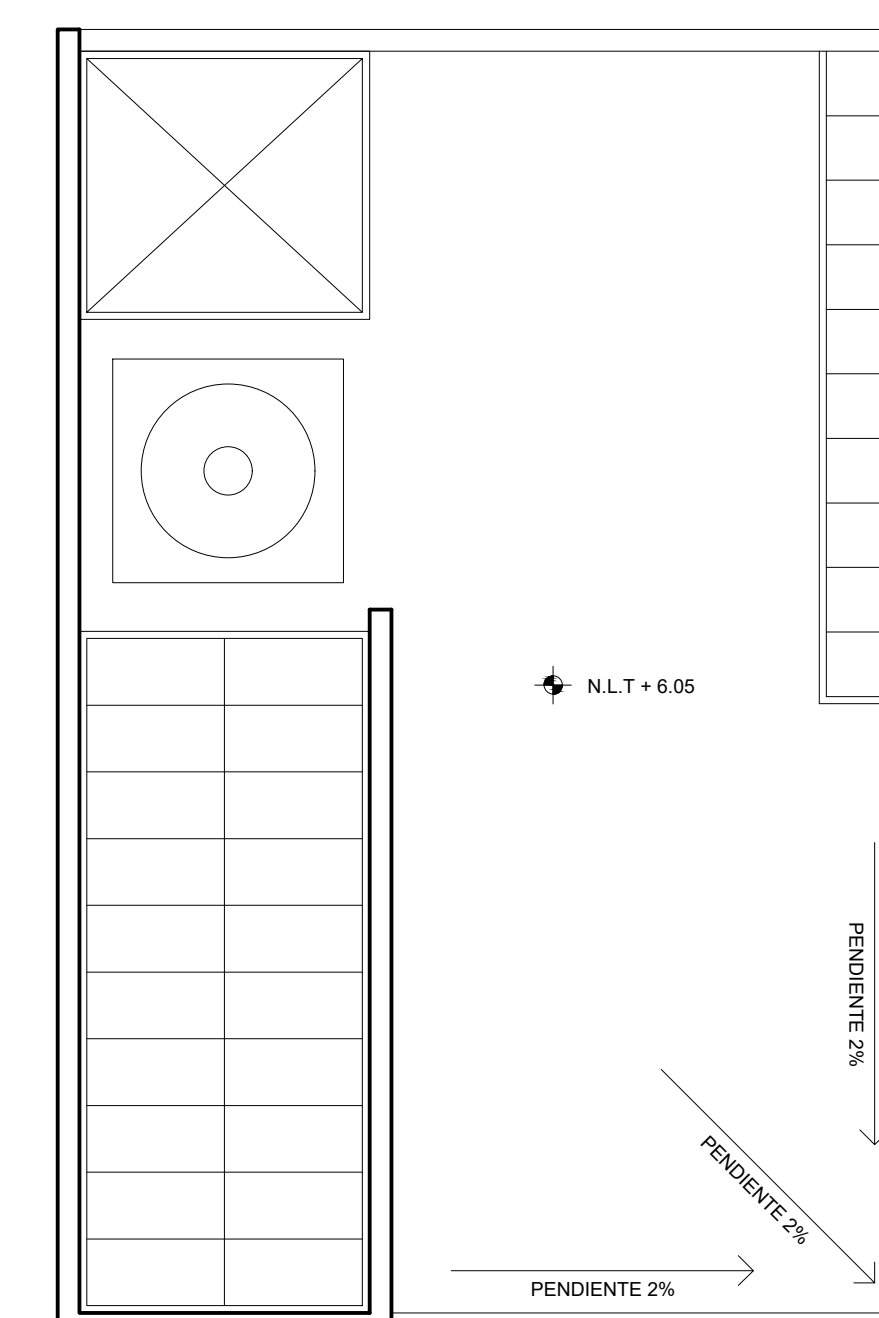

**PLANTA DE
TECHO**

ESCALA: 1:50

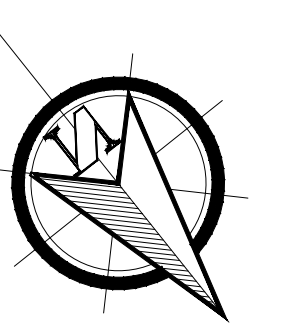

SIMBOLOGÍA

SELLOS

DATOS DE LA OBRA

SUPERFICIE DEL TERRENO: 1,000 M²
 SUPERFICIE CONSTRUIDA
 PRIMER NIVEL: 1,000 M²
 SEGUNDO NIVEL: 1,000 M²
 SUPERFICIE TOTAL CONSTRUIDA:..... 1,000 M²

PROYECTO:

DESPACHO

DIRECCIÓN:

PROPIETARIO:

DATOS GENERALES

ALUMNO:
SANDRA GUADALUPE RUIZ MORALES
 MATERIA:
DISEÑO ARQUITECTONICO III
 DOCENTE:
SANTIAGO GUILLEN VICTOR MANUEL

NOMBRE DEL PLANO:

cortes

D.R.O.:

FIRMA:

ESCALA:
1:50


ACOTACIÓN:
METROS

CLAVE


A-1

PLANO:


FECHA: 12/ ABRIL / 2021

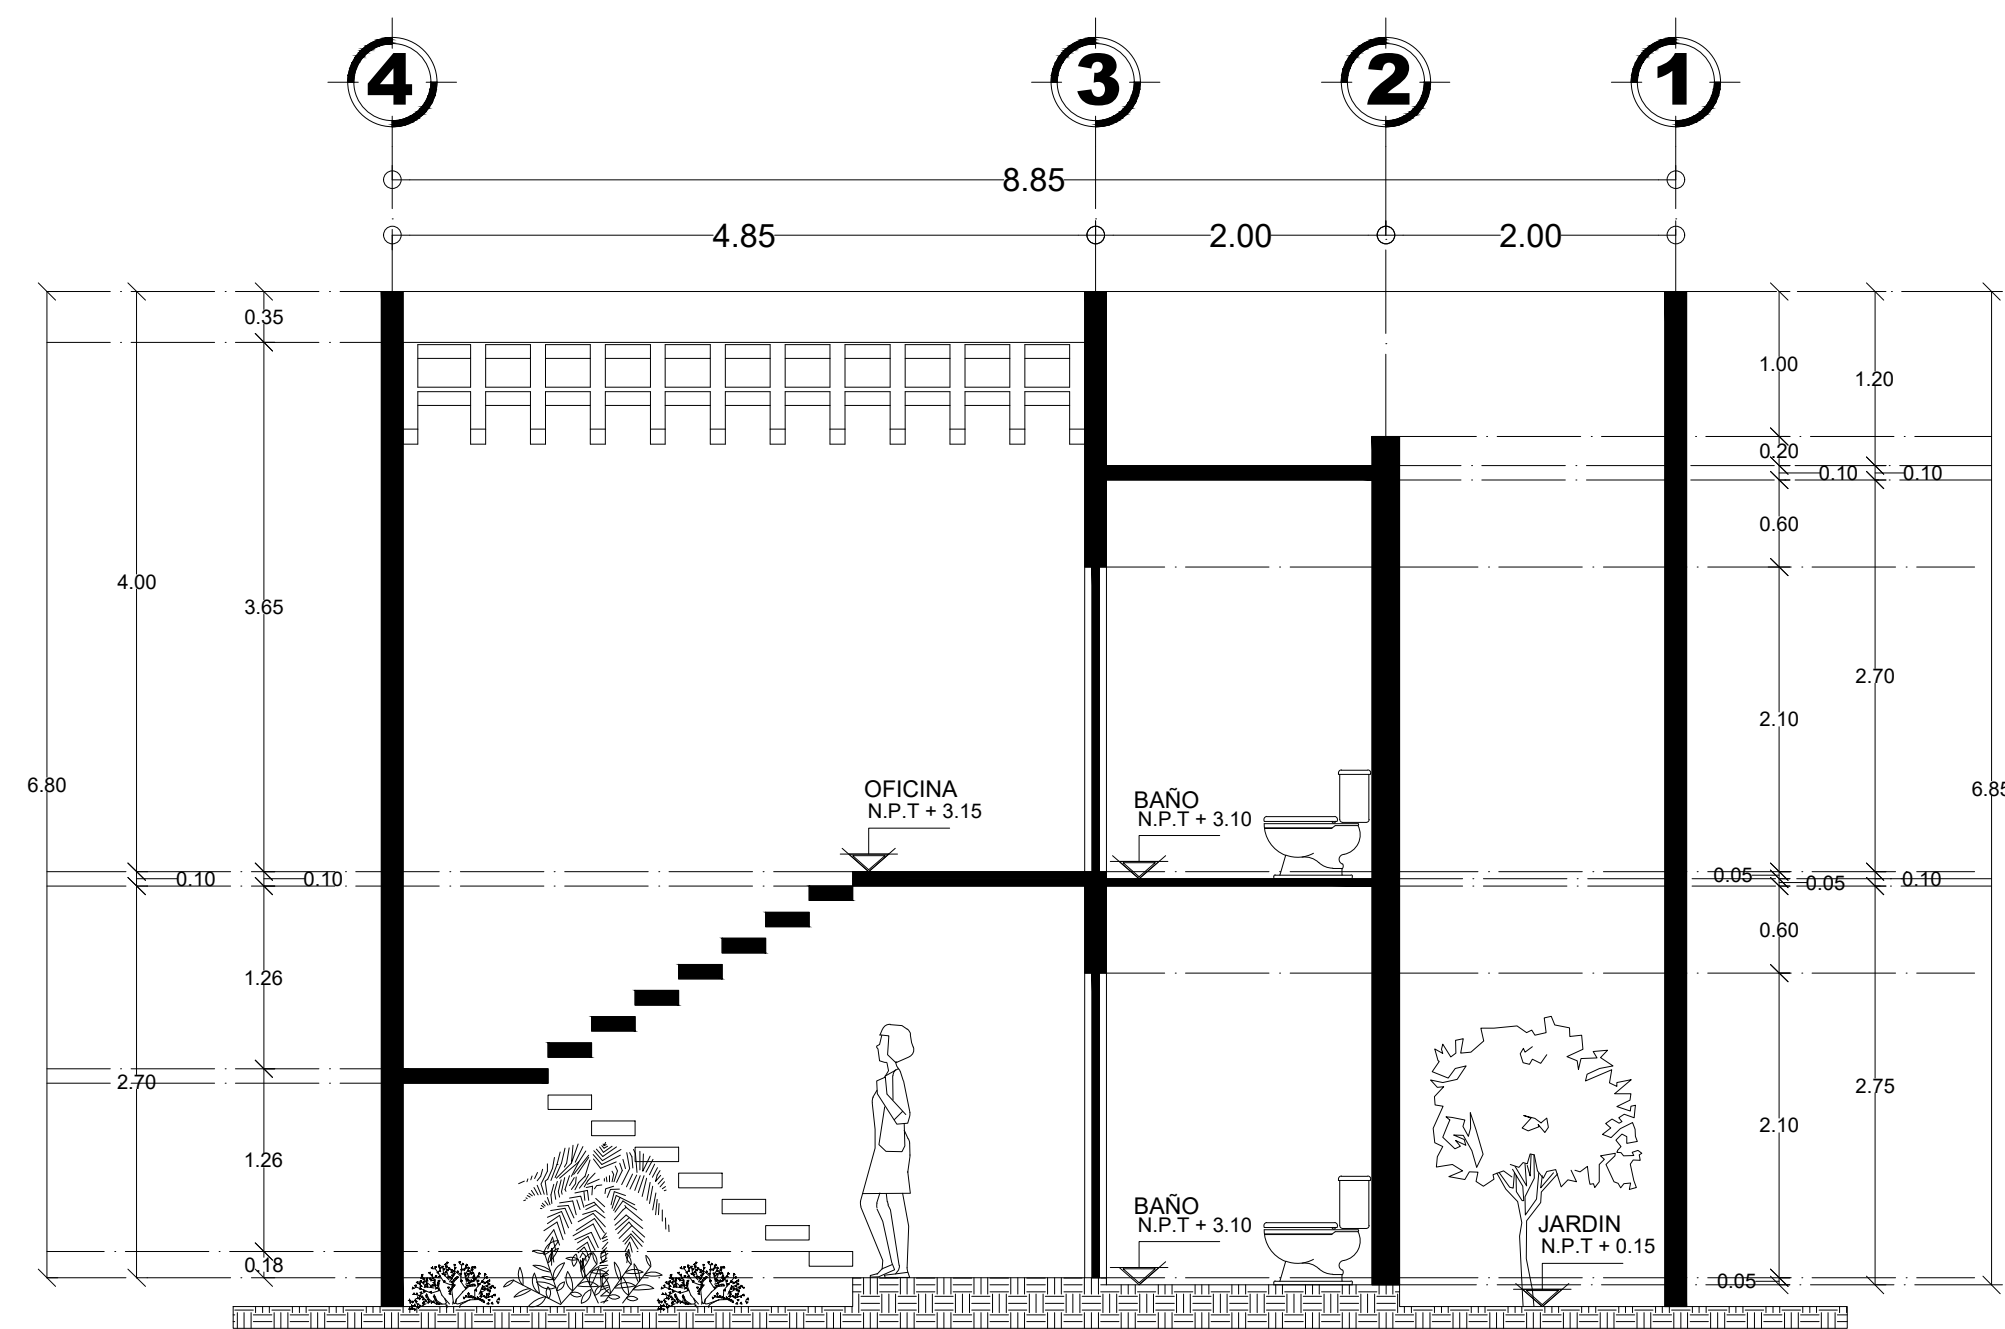

**CORTE A-A
LONGITUDINAL**
ESCALA: 1:50

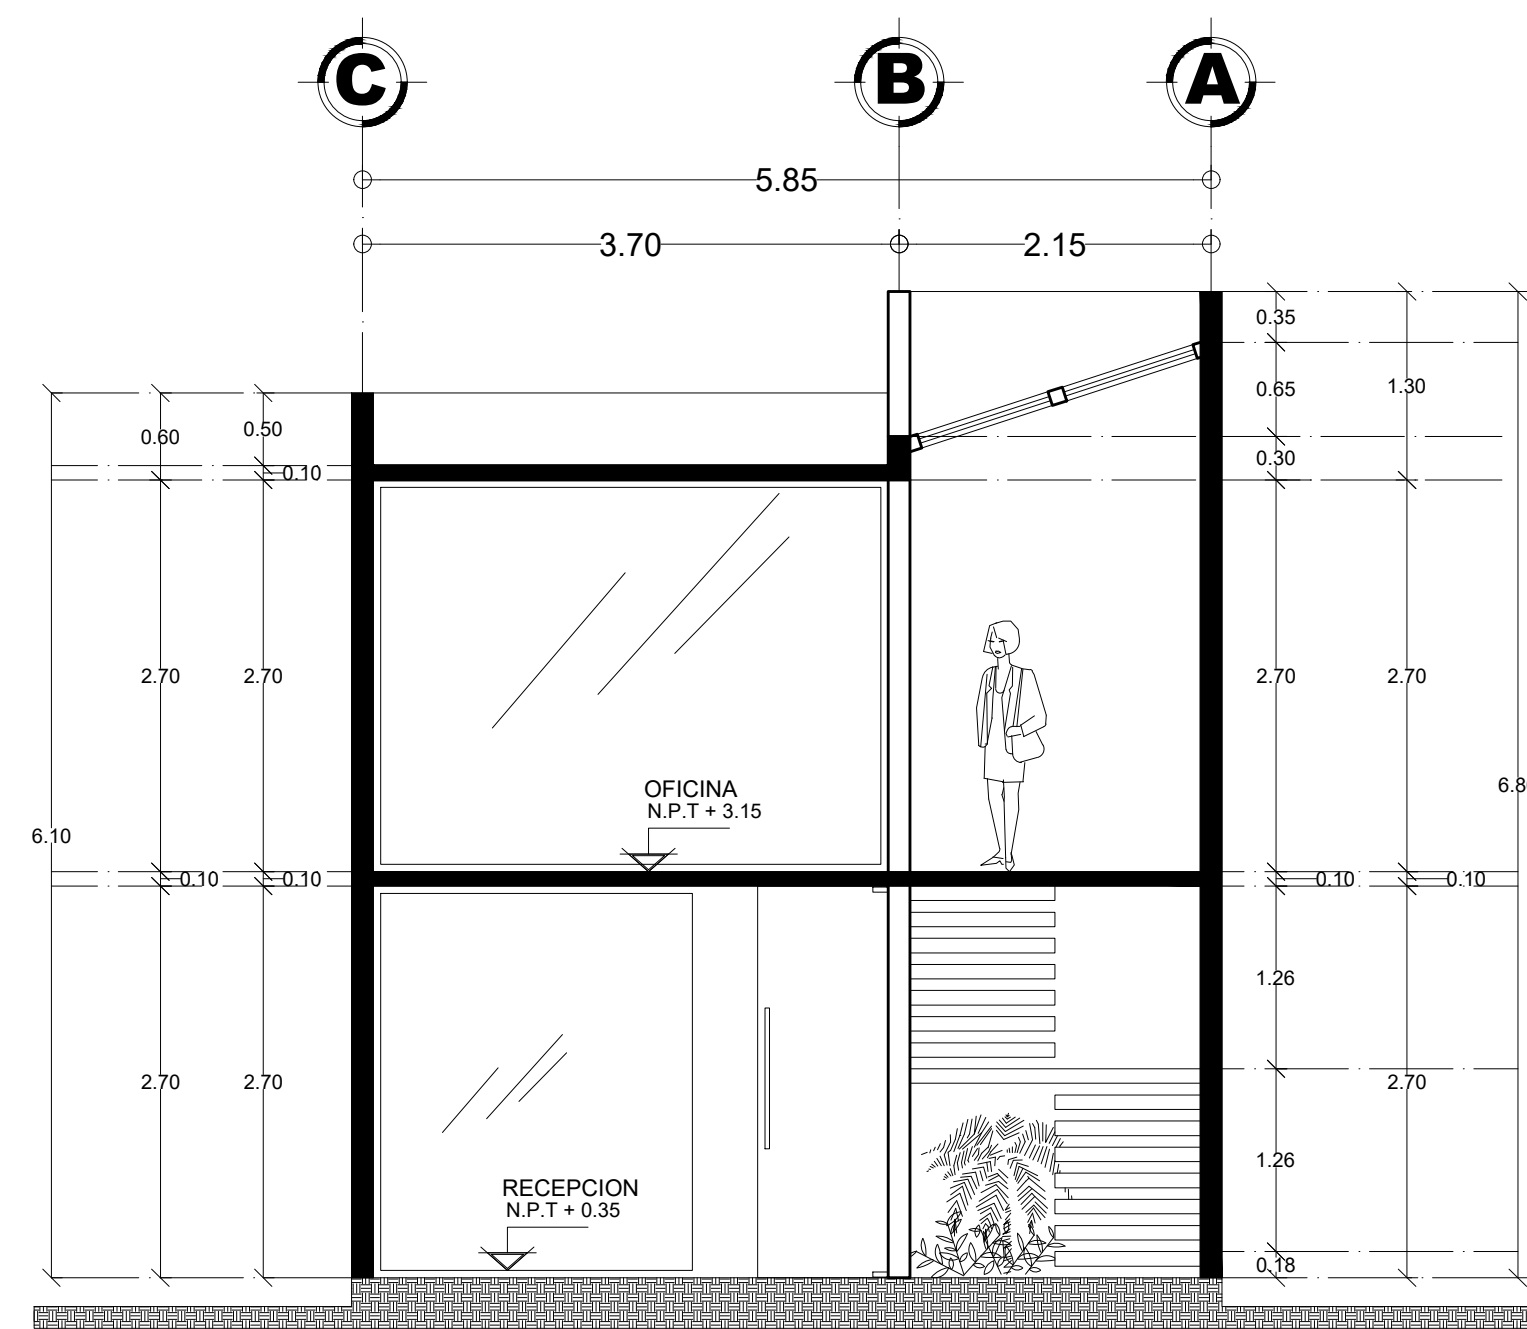

**CORTE B-B
TRANSVERSAL**
ESCALA: 1:50

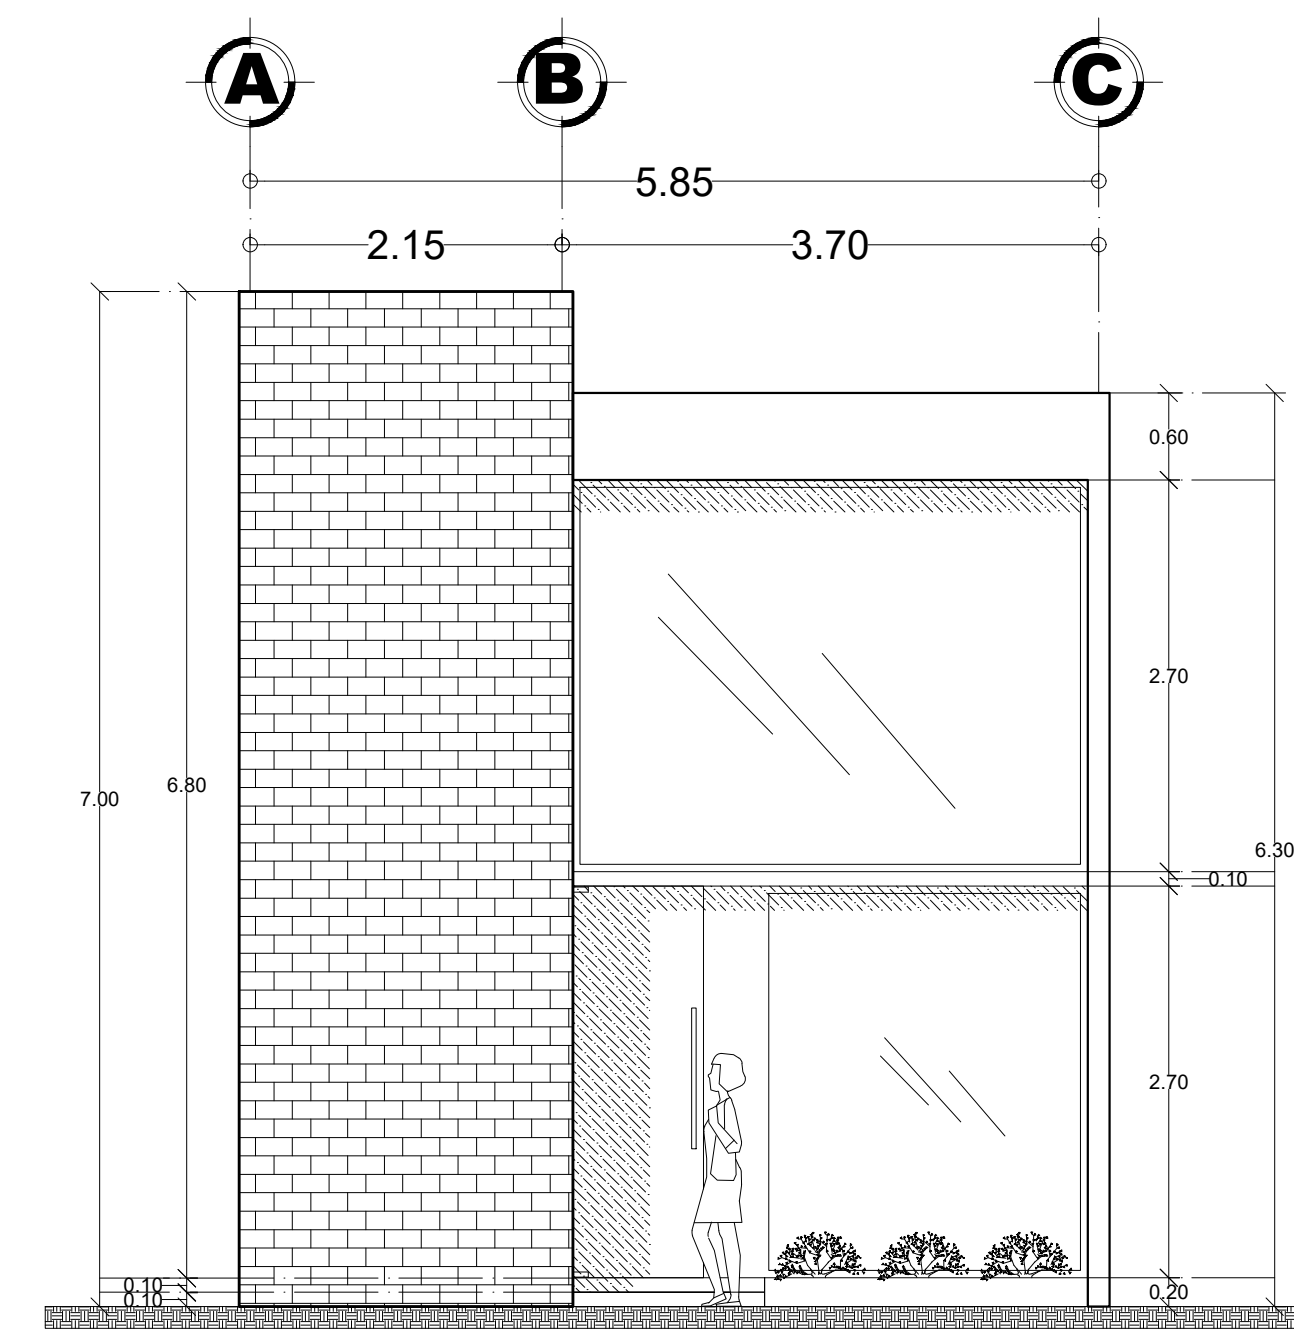

**FACHADA
PRINCIPAL**
ESCALA: 1:50