



NOMBRE DEL ALUMNO: ZULIBETH VÁZQUEZ NORIEGA.

NOMBRE DEL PROFESOR: VICTOR MANUEL SANTIAGO GUILLEN

NOMBRE DEL TRABAJO: PLANTA ARQUITECTÓNICA


MATERIA: DISEÑO ARQUITECTÓNICO

GRADO: 3°.


GRUPO: "A".

ARQUITECTURA

PLANTA BAJA
Escala: 1/50

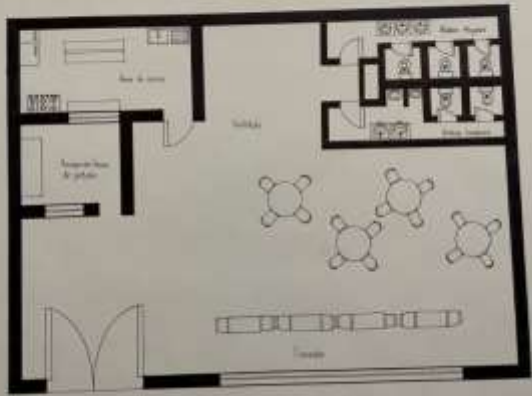


PLANTA ALTA
Escala: 1/50

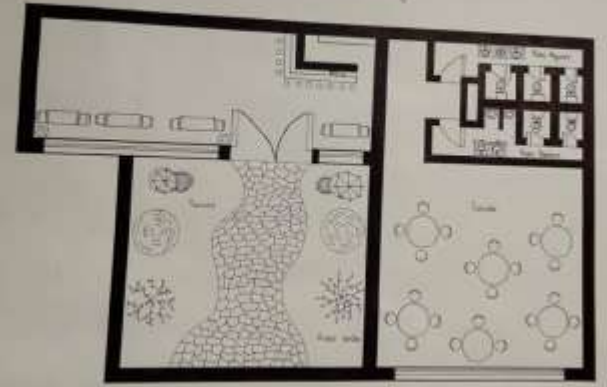

PLANTA ARQUITECTÓNICA CAFETERIA


Planta Baja

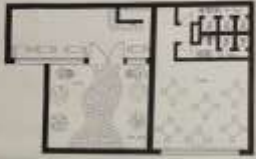

Planta Alta



Planta Baja

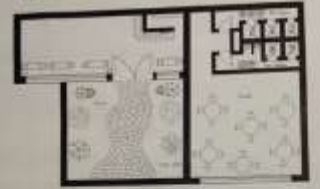

Planta Alta

