


# EXAMEN



- Lic. Arquitectura
- 6to cuatrimestre
- JORGE IVAN SOSA GUILLEN
- ERNESTO ALEJANDRO  
SANCHEZ CROCKER
- INSTALACIONES ELECTRICAS

02/08/2021

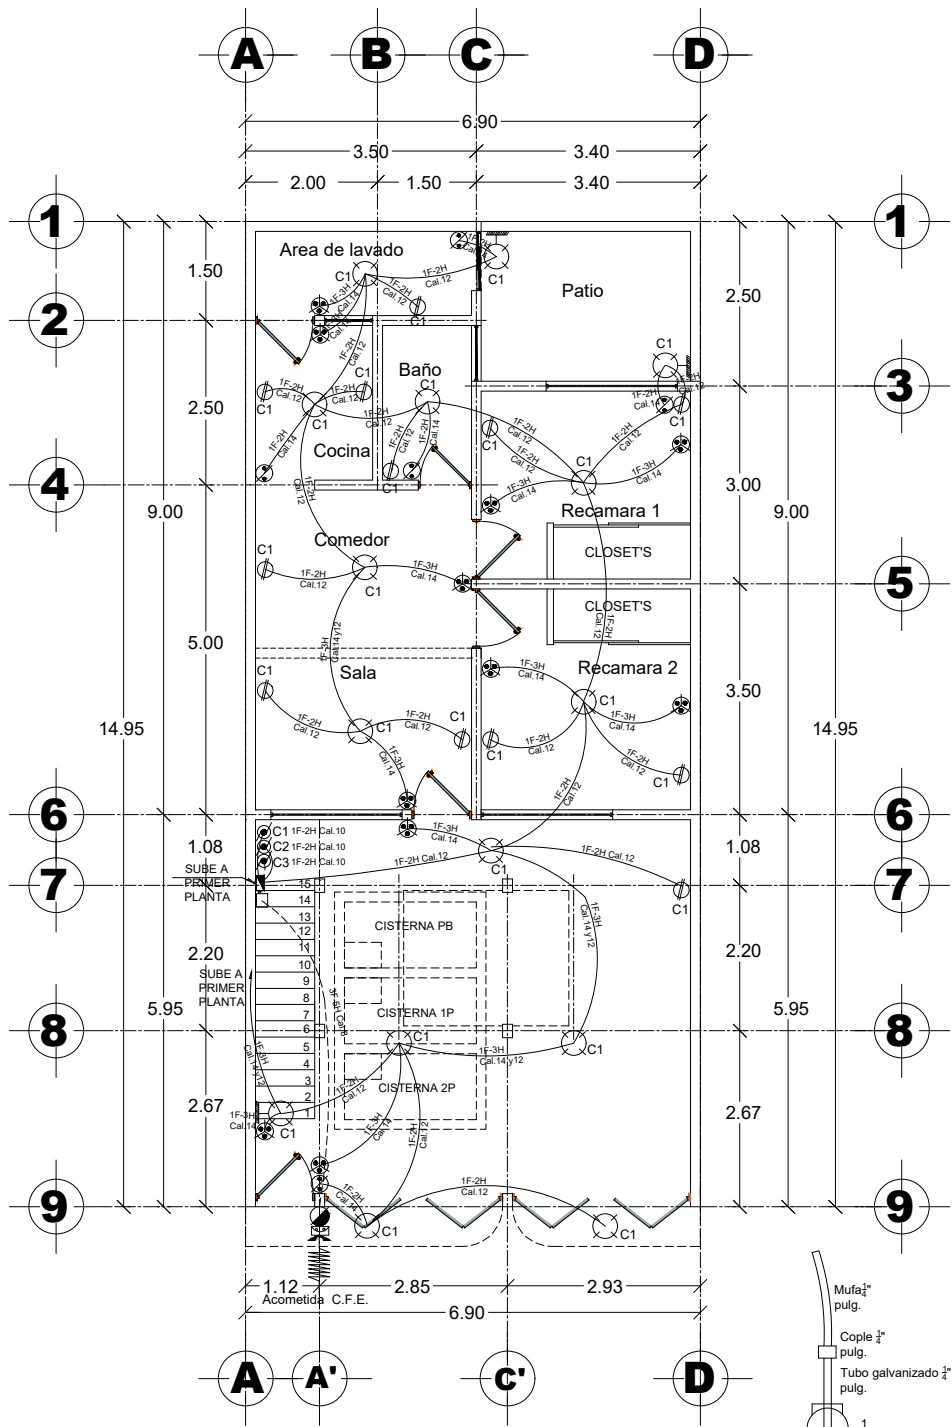

# INSTALACION ELECTRICA PLANTA BAJA

ESCALA 1 : 50 ACOT. ----- METROS

