

SANDRA GUADALUPE RUIZ MORALES

DISEÑO ARQUITECTONICO 4

Agencia de autos

SANTIAGO GUILLEN VICTOR MANUEL

15 DE JUNIO DEL 2021



SIMBOLOGÍA

SELLOS

DATOS DE LA OBRA

PROYECTO:
agencia de autos

DIRECCIÓN:

PROPIETARIO:

DATOS GENERALES

ALUMNO:
SANDRA GUADALUPE RUIZ MORALES
MATERIA:
DISEÑO ARQUITECTONICO III
DOCENTE:
SANTIAGO GUILLEN VICTOR MANUEL

NOMBRE DEL PLANO:
planta de conjunto arquitectonica

D.R.O:

FIRMA:

ESCALA:


ACOTACIÓN:
METROS

CLAVE

A-1


PLANO:

FECHA: 15 / JUNIO / 2021

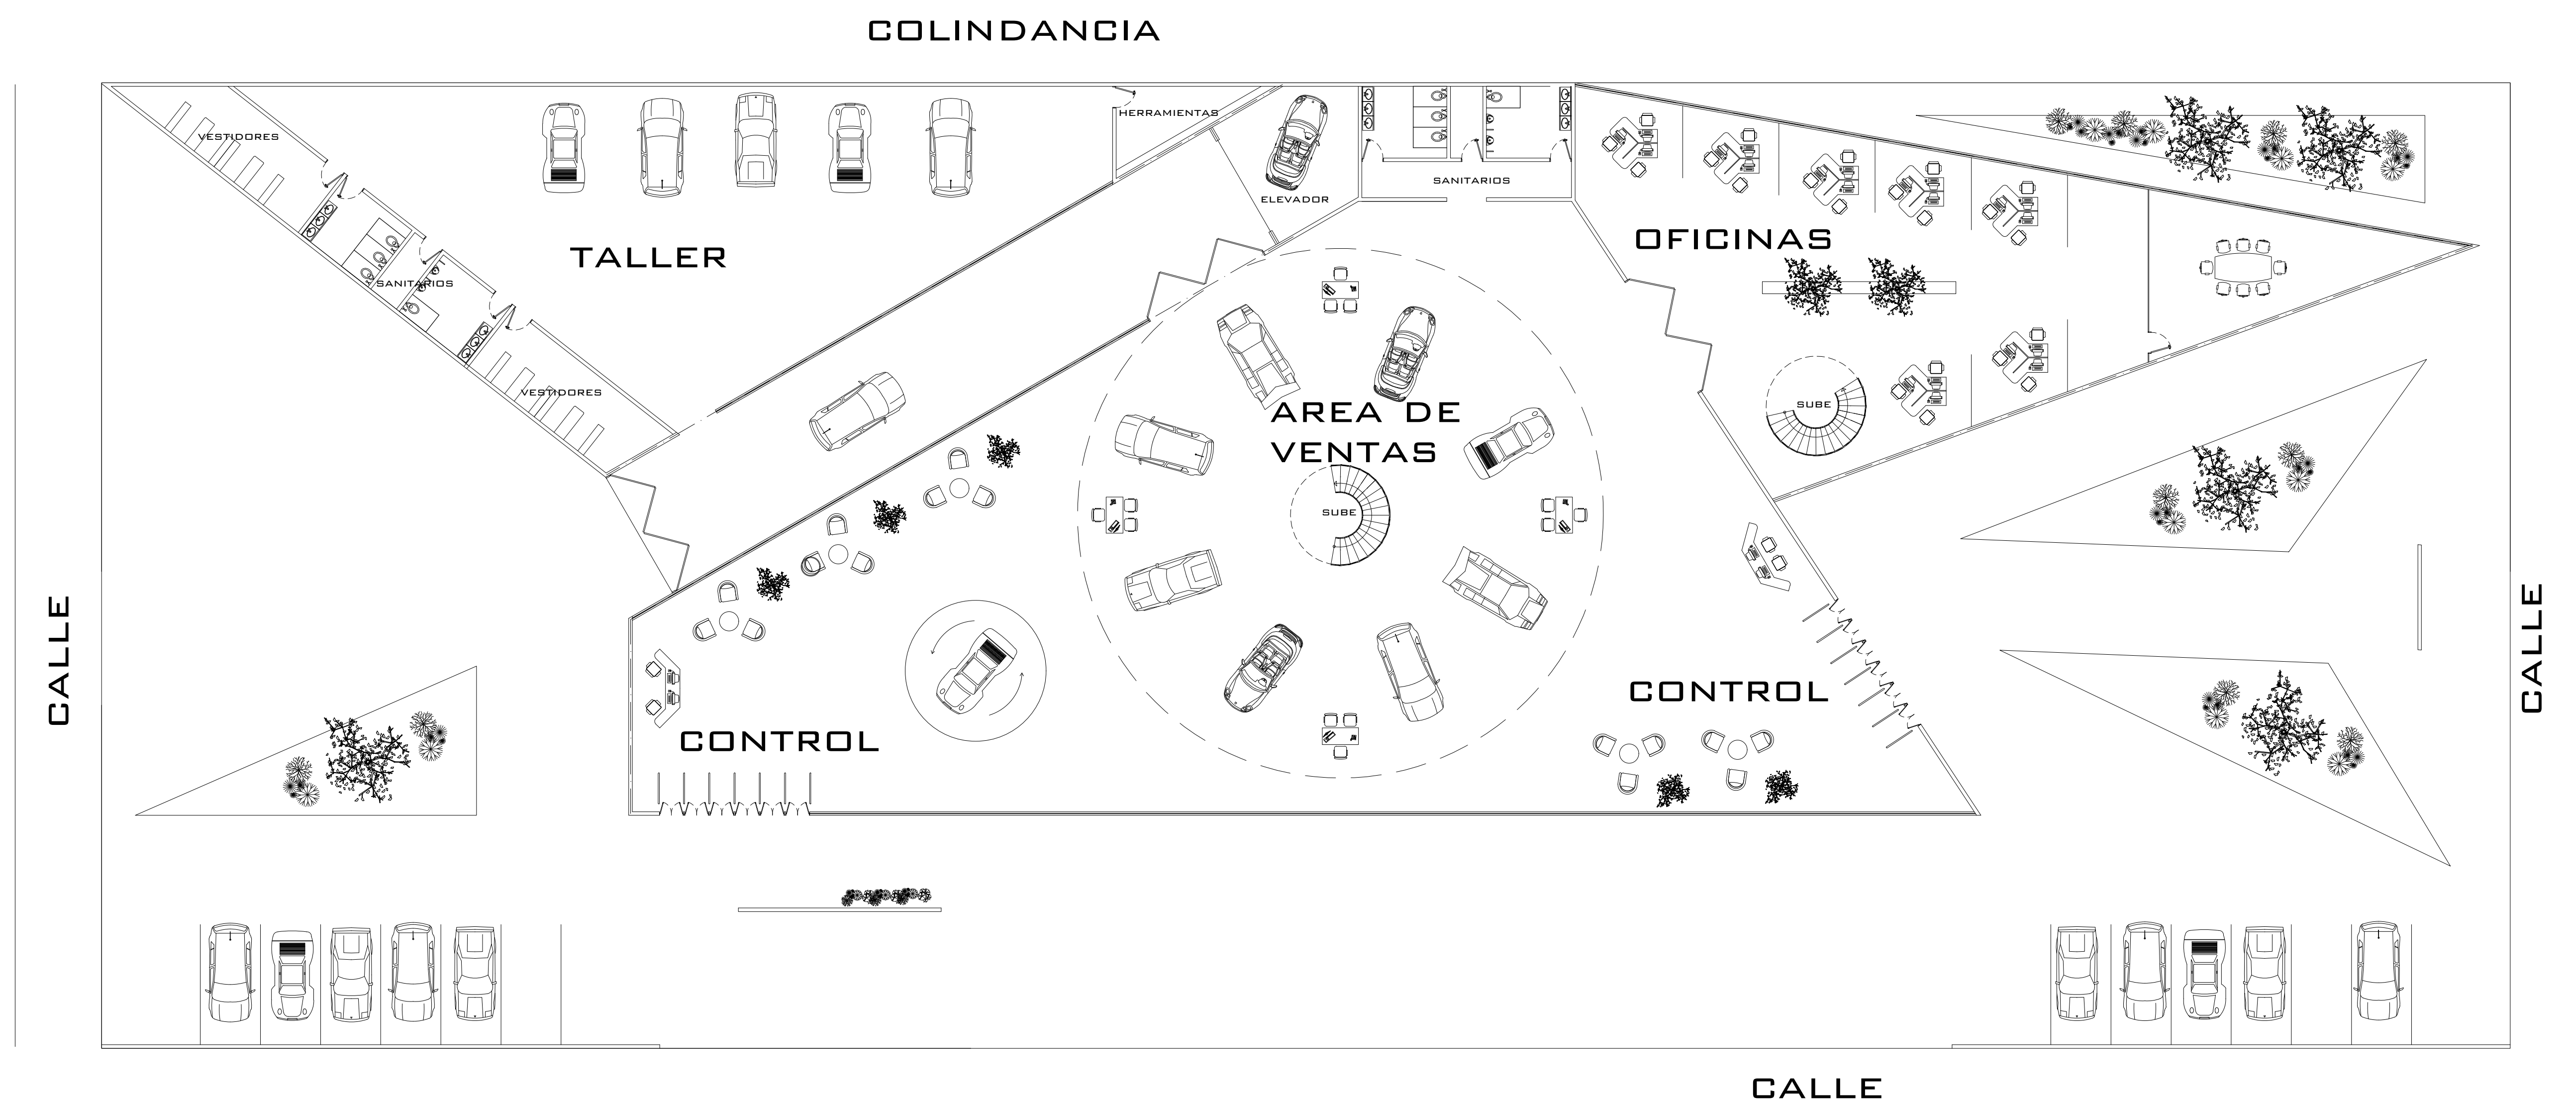

PLANTA DE CONJUNTO ARQUITECTONICA

ESC: 1:50

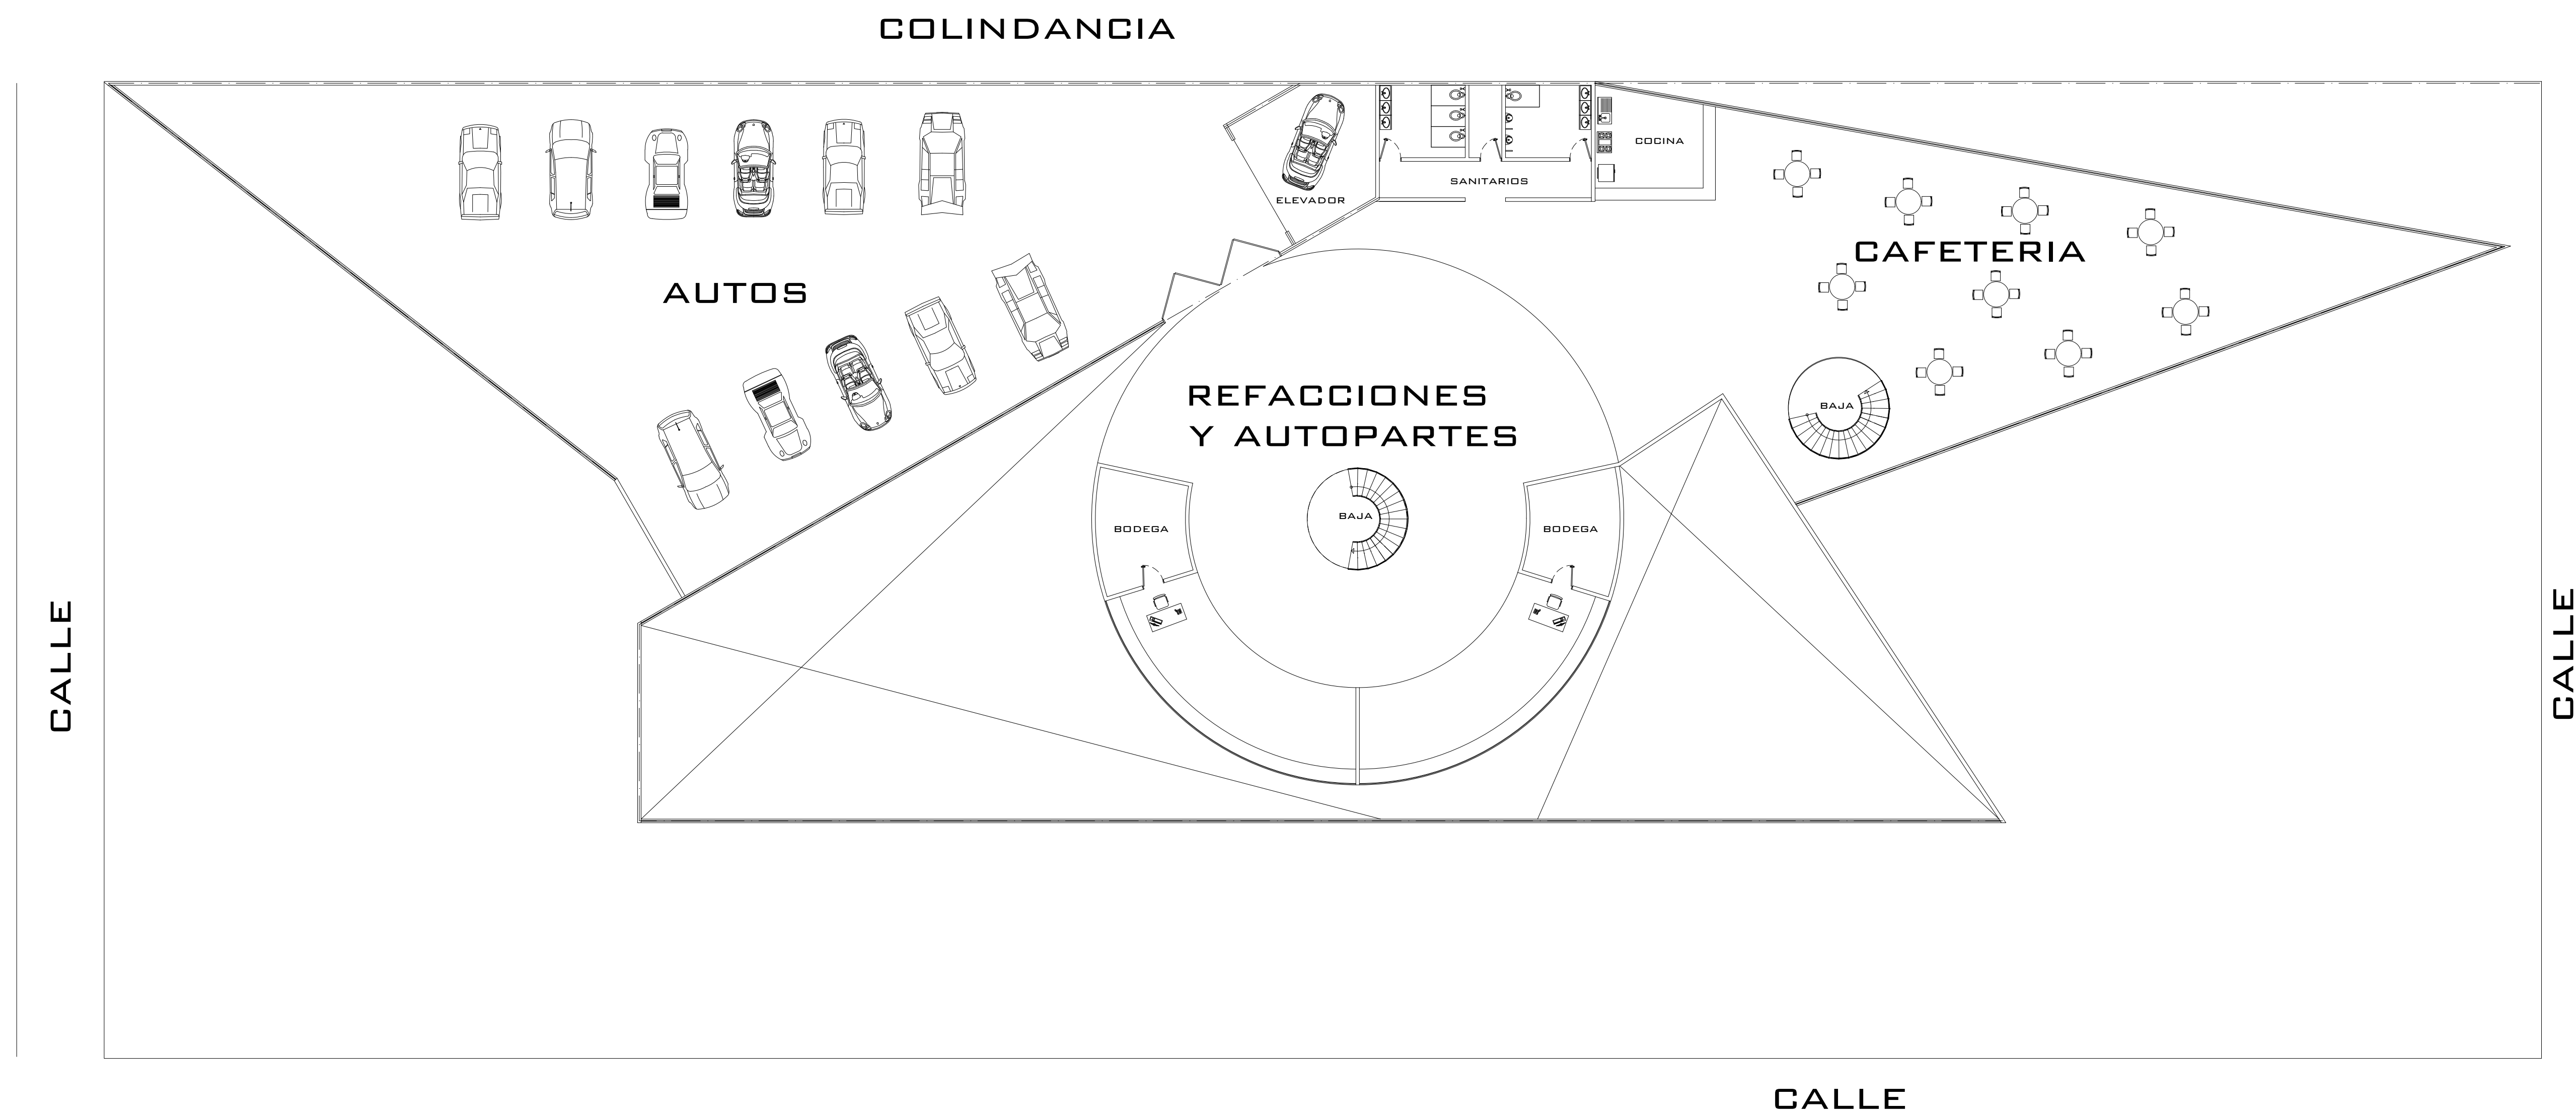

PLANTA ALTA

ESC: 1:50

SIMBOLOGÍA

SELLOS

DATOS DE LA OBRA

PROYECTO:
agencia de autos

DIRECCIÓN:

PROPIETARIO:

DATOS GENERALES

ALUMNO:
SANDRA GUADALUPE RUIZ MORALES
MATERIA:
DISEÑO ARQUITECTÓNICO III
DOCENTE:
SANTIAGO GUILLEN VICTOR MANUEL

NOMBRE DEL PLANO:
planta alta

D.R.O:

FIRMA:

ESCALA:
1:50

ACOTACIÓN:
METROS

CLAVE

A-1

PLANO:

FECHA: 15/ JUNIO / 2021

SIMBOLOGÍA

SELLOS

DATOS DE LA OBRA

PROYECTO:
agencia de autos

DIRECCIÓN:

PROPIETARIO:

DATOS GENERALES

ALUMNO:
SANDRA GUADALUPE RUIZ MORALES
MATERIA:
DISEÑO ARQUITECTONICO III
DOCENTE:
SANTIAGO GUILLEN VICTOR MANUEL

NOMBRE DEL PLANO:
planta de conjunto de techos

D.R.O:

FIRMA:

ESCALA:
1:50

ACOTACIÓN:
METROS


PLANO:

CLAVE

A-1

FECHA: 15 / JUNIO / 2021

COLINDANCIA

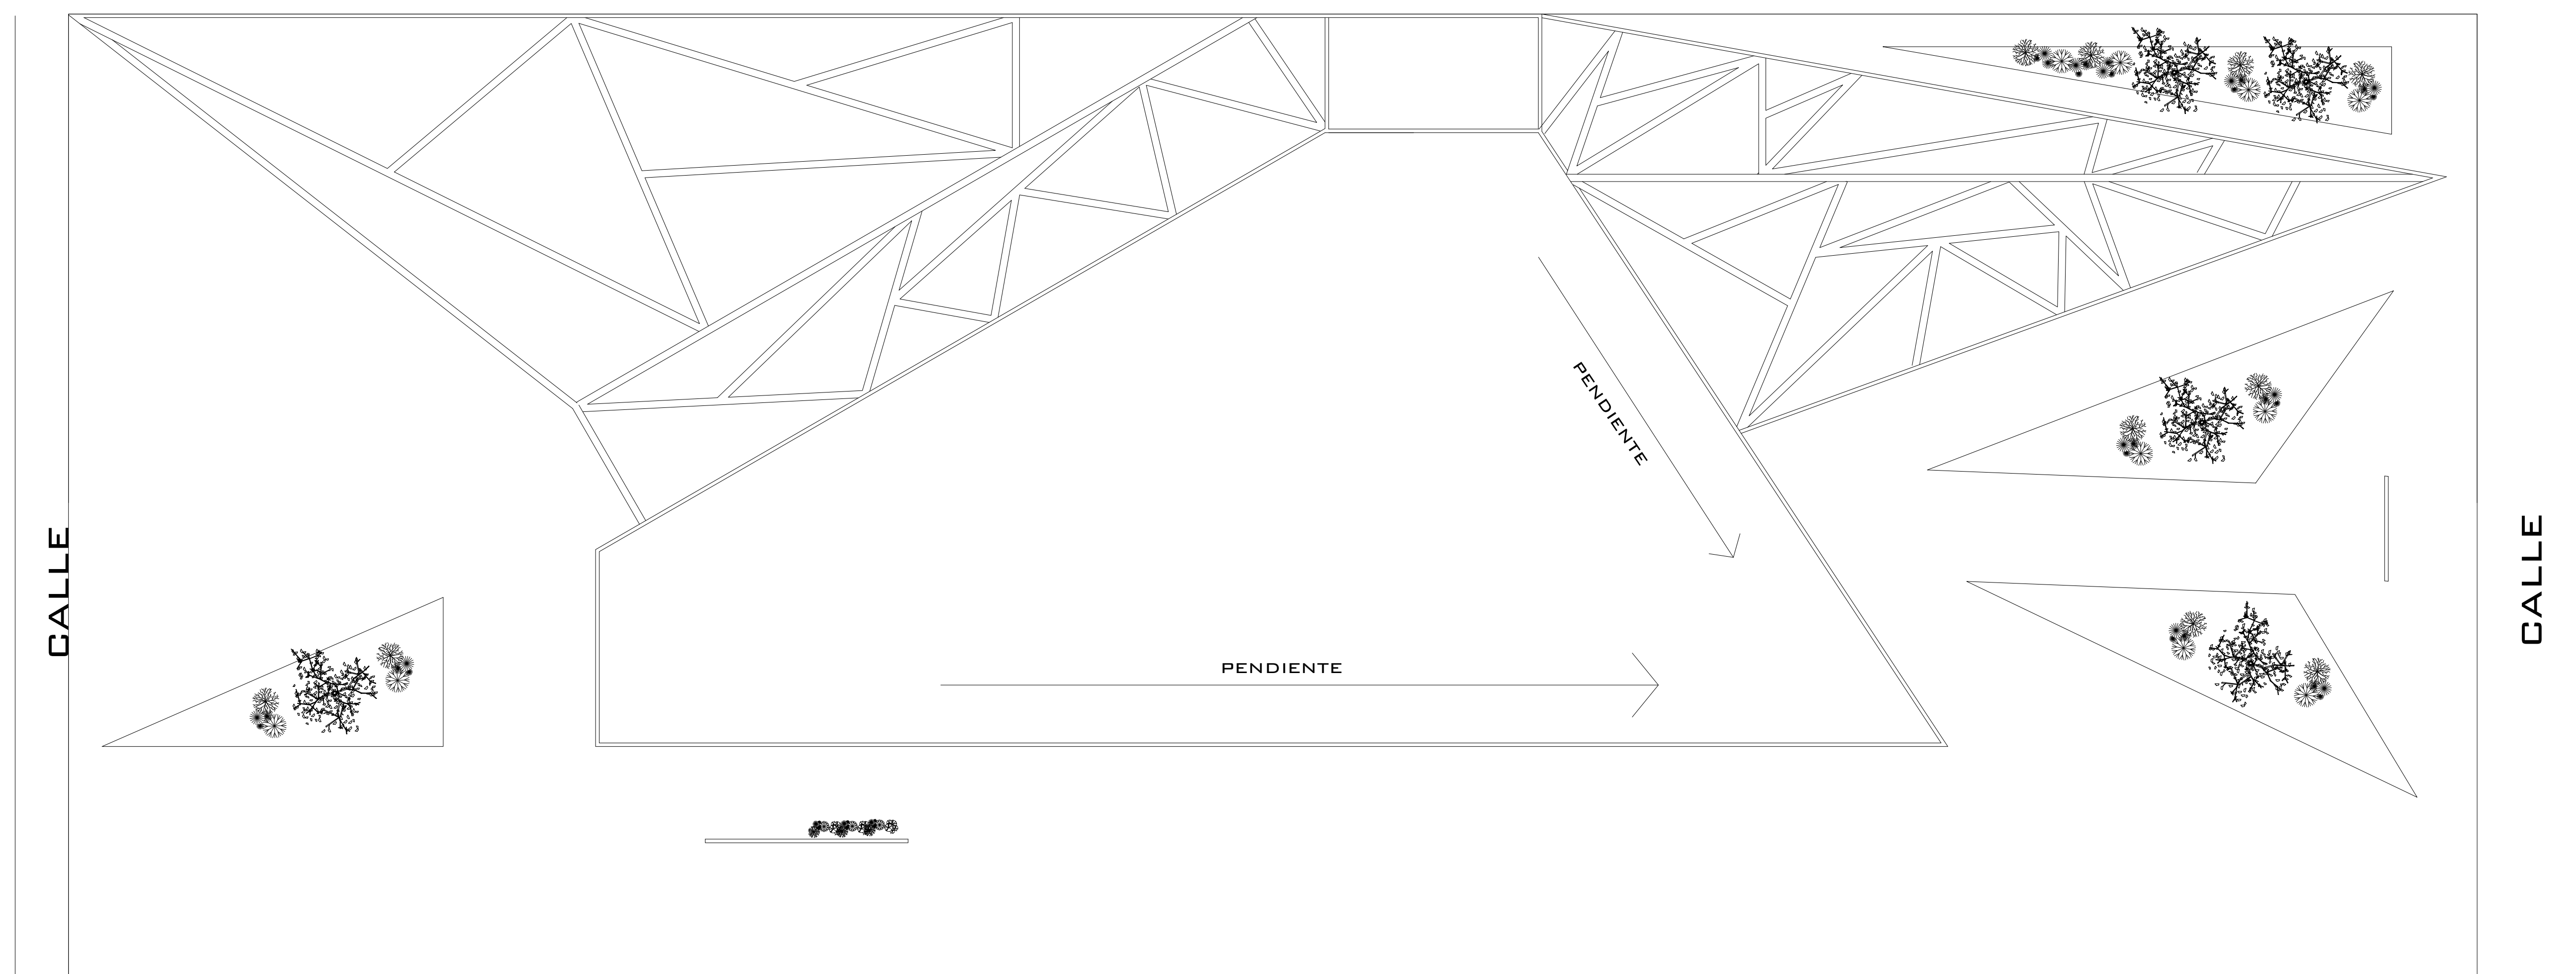

CALLE

PLANTA DE CONJUNTO DE TECHOS

ESC: 1:50