



UNIVERSIDAD DEL SURESTE

LOCALIZACIÓN

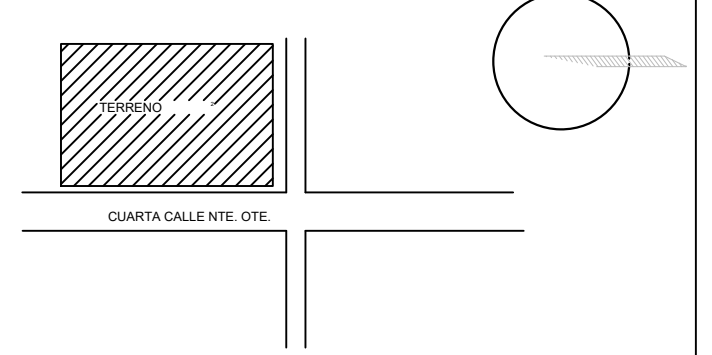

SIMBOLOGÍA

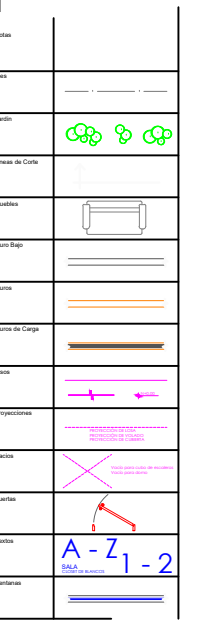

SELLOS

DATOS DE LA OBRA

PROYECTO:
"Reubicación y diseño de Cruz Roja Las Margaritas"

DIRECCIÓN:
CUARTA CALLE NTE. OTE. BARRIO LA PILA

PROPIETARIO:
CUARTA CALLE NTE. OTE. BARRIO LA PILA

PROYECTÓ

OLGA KARINA AVENDAÑO DOMINGUEZ

NOMBRE DEL PLANO:
PLANTA DE CIMENTACIÓN

D.R.O.:

FIRMA:

ESCALA:
1:50

ACOTACIÓN:
METROS

CLAVE

A-1

PLANO:
01 / 01

FECHA: 11 / JUNIO / 2021

