


UNIVERSIDAD

•••••

LOCALIZACIÓN

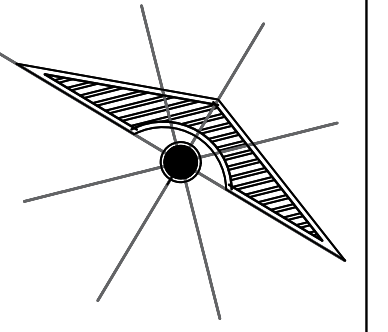

SIMBOLOGÍA

SELLOS

PROYECTO:
BIBLIOTECA PÚBLICA

DIRECCIÓN:
COMITÁN DE DOMINGUEZ, CHIAPAS

PROPIETARIO:
ZULIBETH VAZQUEZ NORIEGA

PROYECTO

NOMBRE DEL PLANO:
PLANTA ARQUITECTÓNICA DE CONJUNTO


D.R.O.:
AVE. CENTRAL No. 24

FIRMA: _____ **ESCALA:**
1:200
ACOTACIÓN:
METROS


PLANO:
01/03

CLAVE

A-1

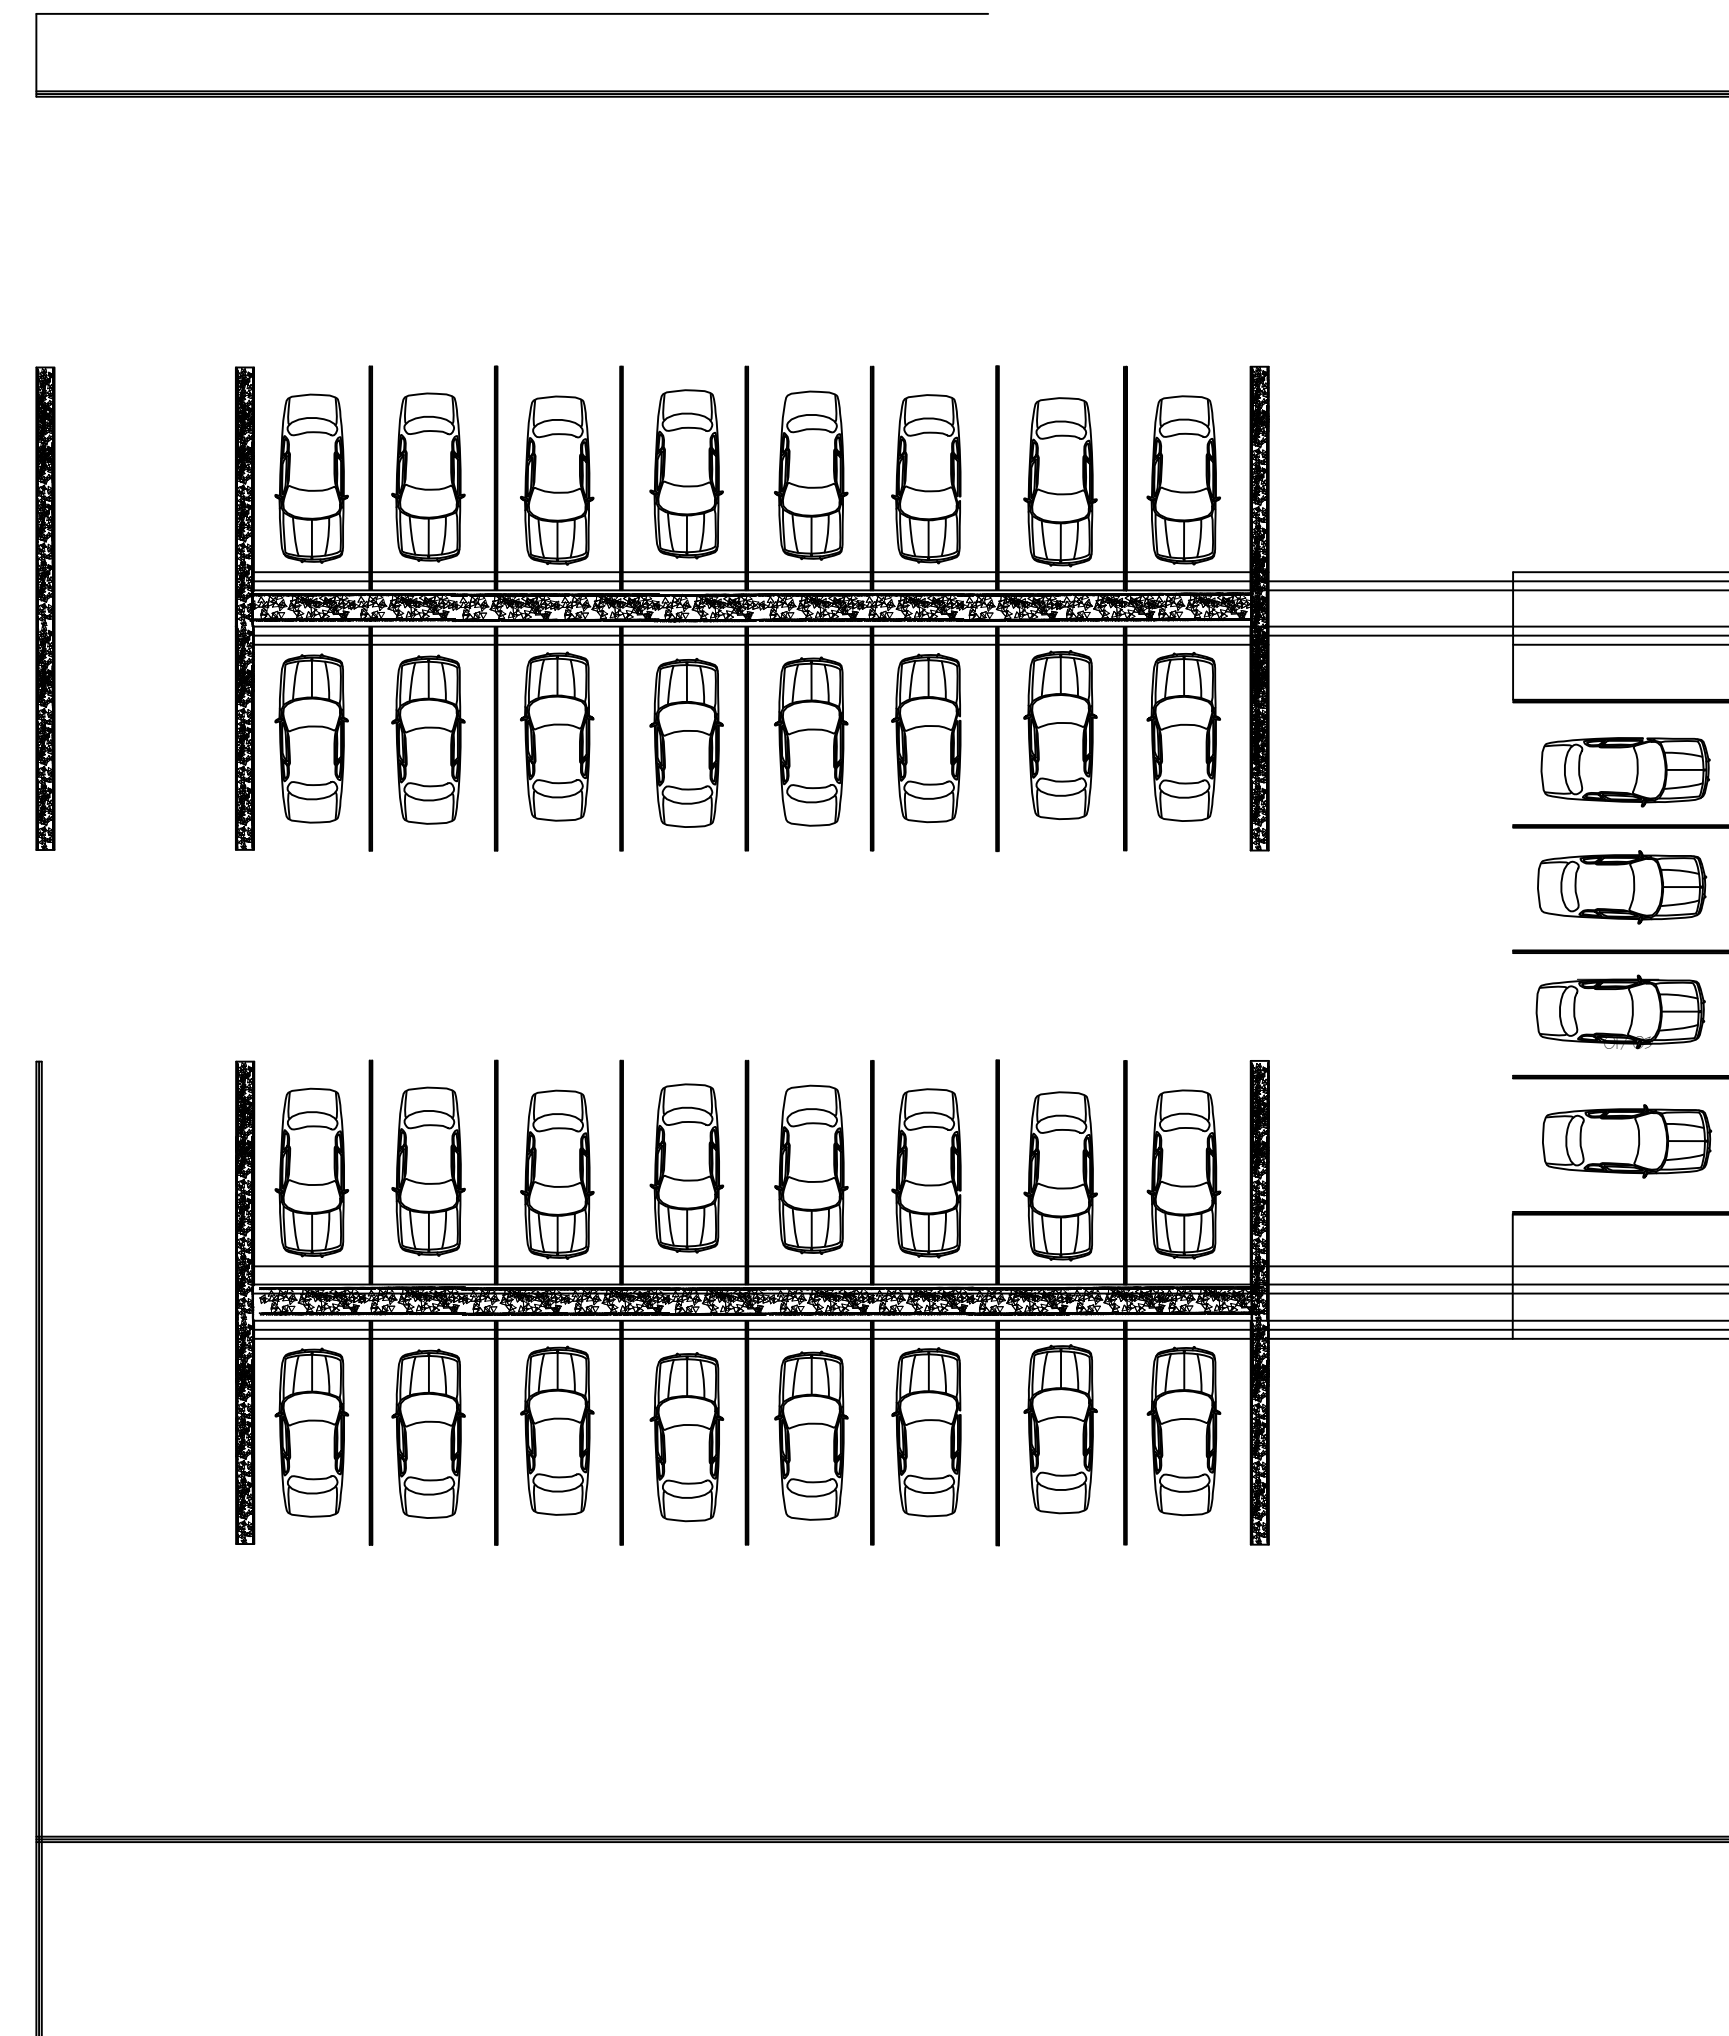

PLANTA ARQUITECTÓNICA DE CONJUNTO

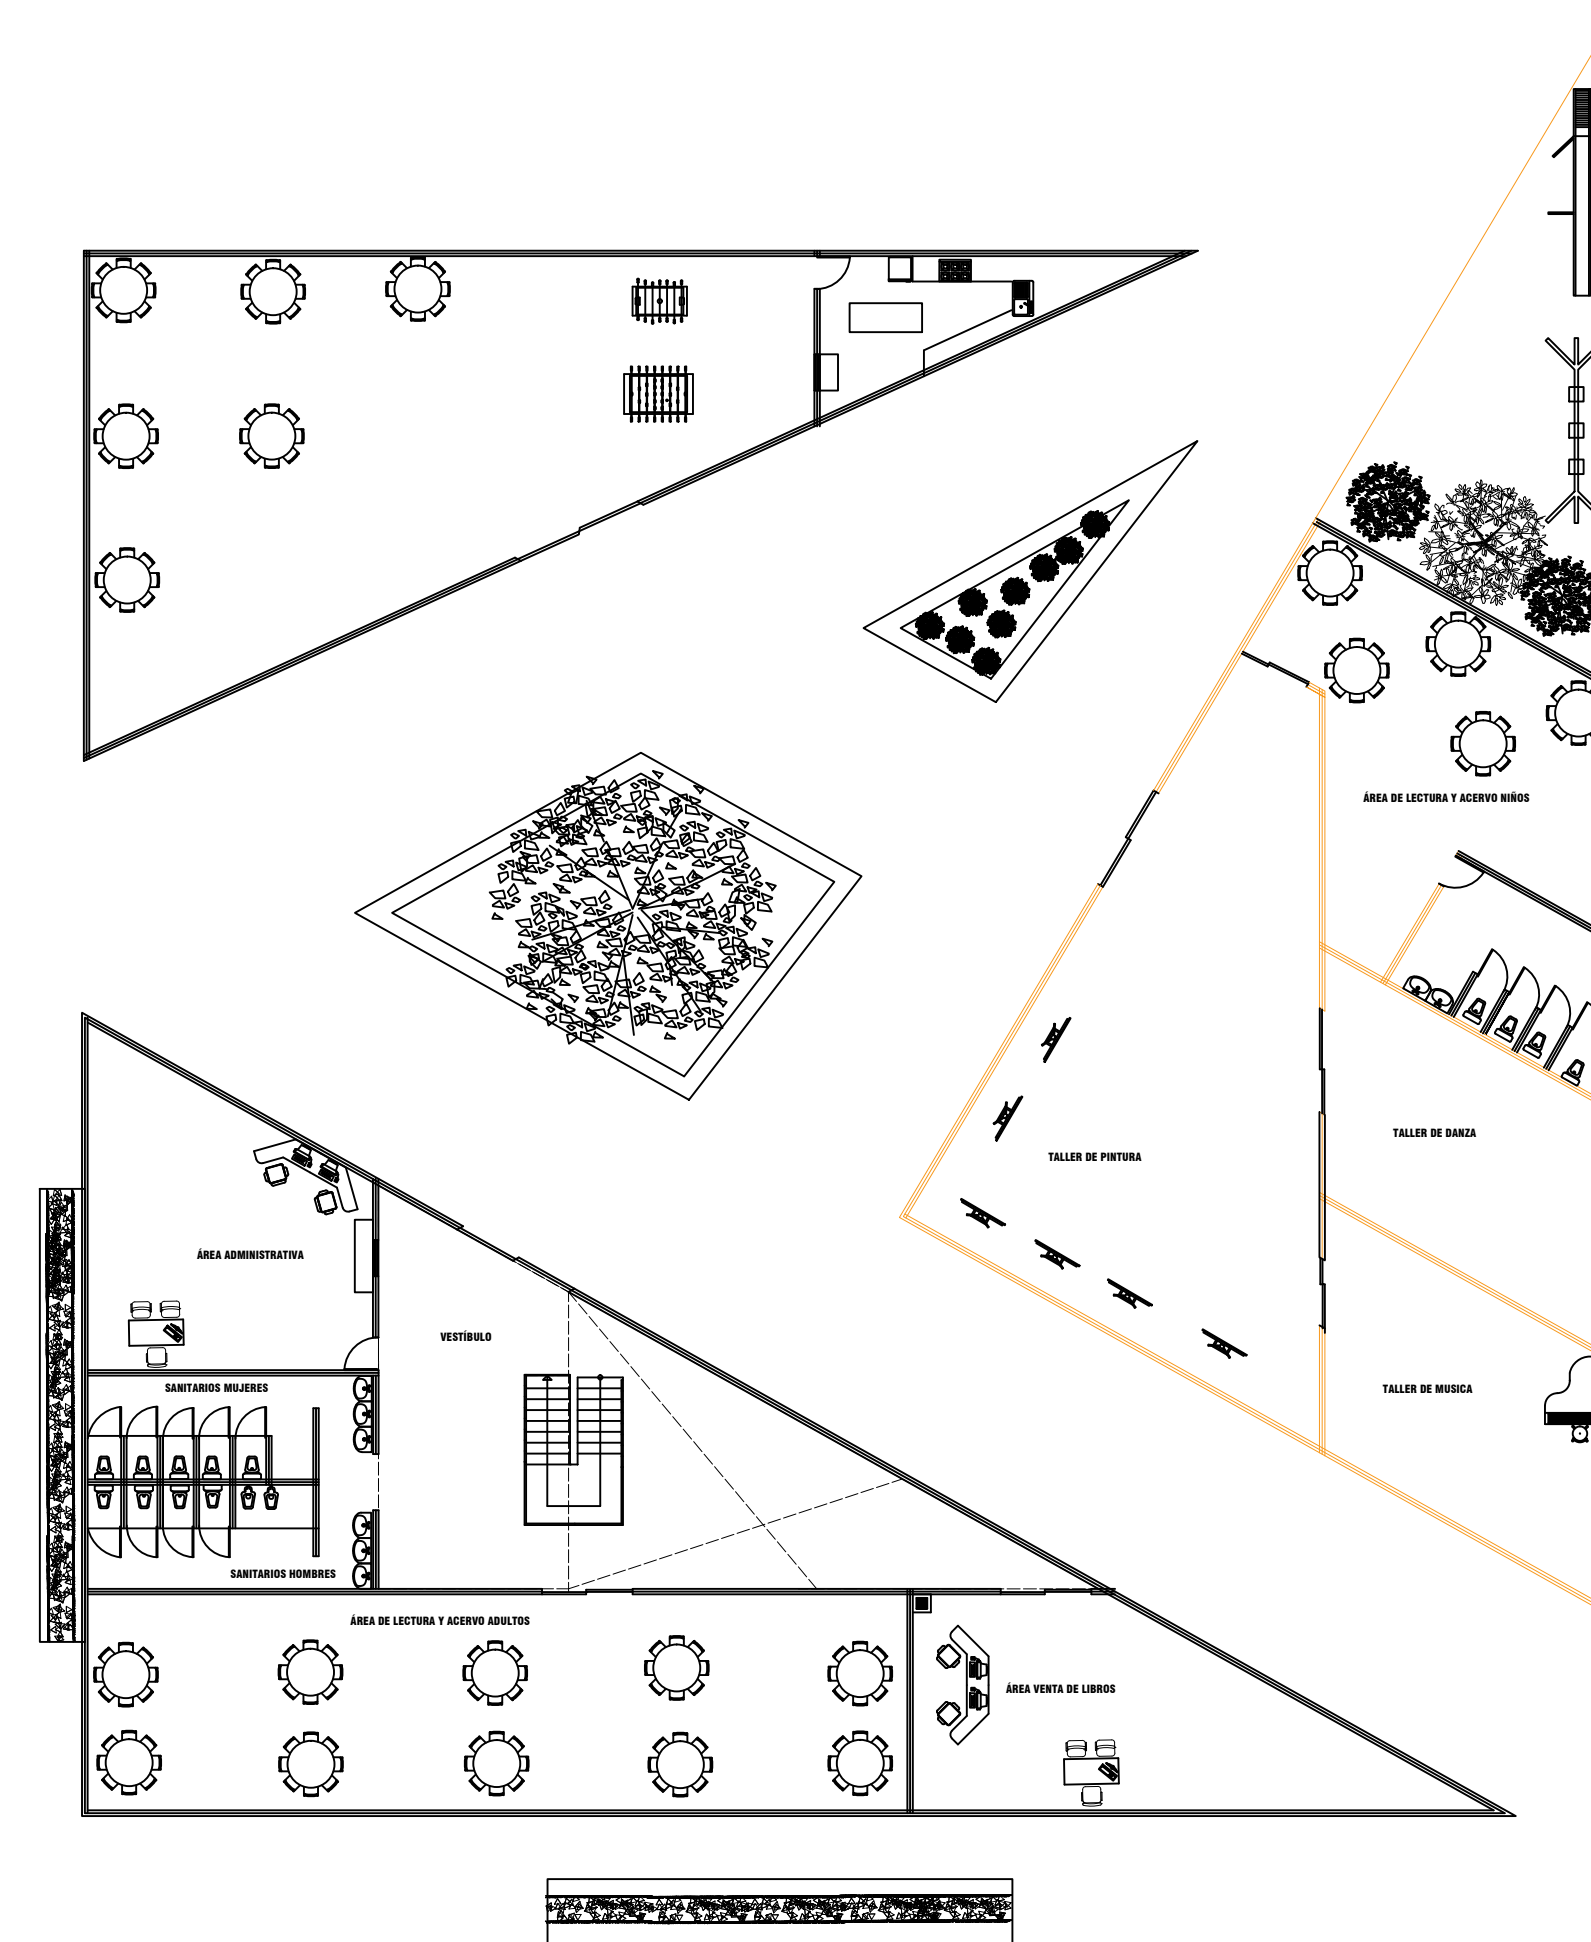

PLANTA ALTA ARQUITECTÓNICA DE CONJUNTO

