


PLANO DE CIMENTACIÓN
Esc. 1:100

CROQUIS DE LOCALIZACIÓN

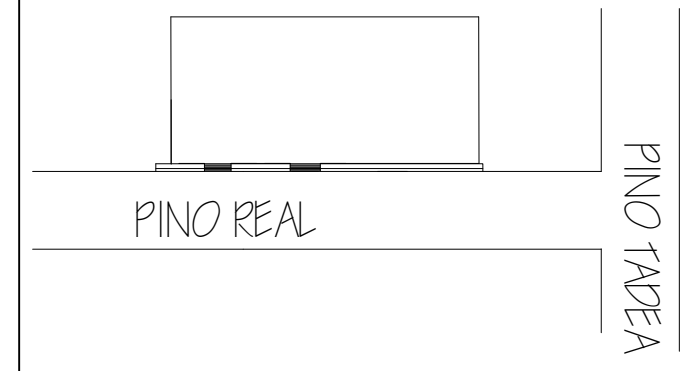

DETALLES

- COLUMNAS
- ESPACIO DE ZAPATA
- Z-4 IDENTIFICACIÓN DE ZAPATAS
- MEDIDAS DE ZAPATAS

PROYECTO:
EDIFICIO

DIRECCIÓN:
FRACCIONAMIENTO LOS PINOS, SIN
NUMERO, ENTRE CALLE PINO REAL Y
PINO DONCEL.

NOMBRE DEL PLANO:
PLANO DE CIMENTACIÓN

U D S

DISEÑO ARQUITECTÓNICO III.

PEDRO ALBERTO GARCÍA
HENRY FCO. MORALES DIAZ.

EVALUACIÓN .

ESCALA 1 : 100	PLANO 01
ACOTACIÓN METROS	
02 DE ABRIL DEL 2022	