


ORIENTACION:

LOCALIZACION:


SIMBOLOGÍA Y NOTAS:

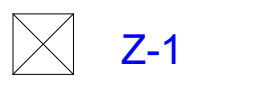


Z-1



TR-1

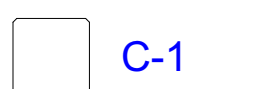

C-1

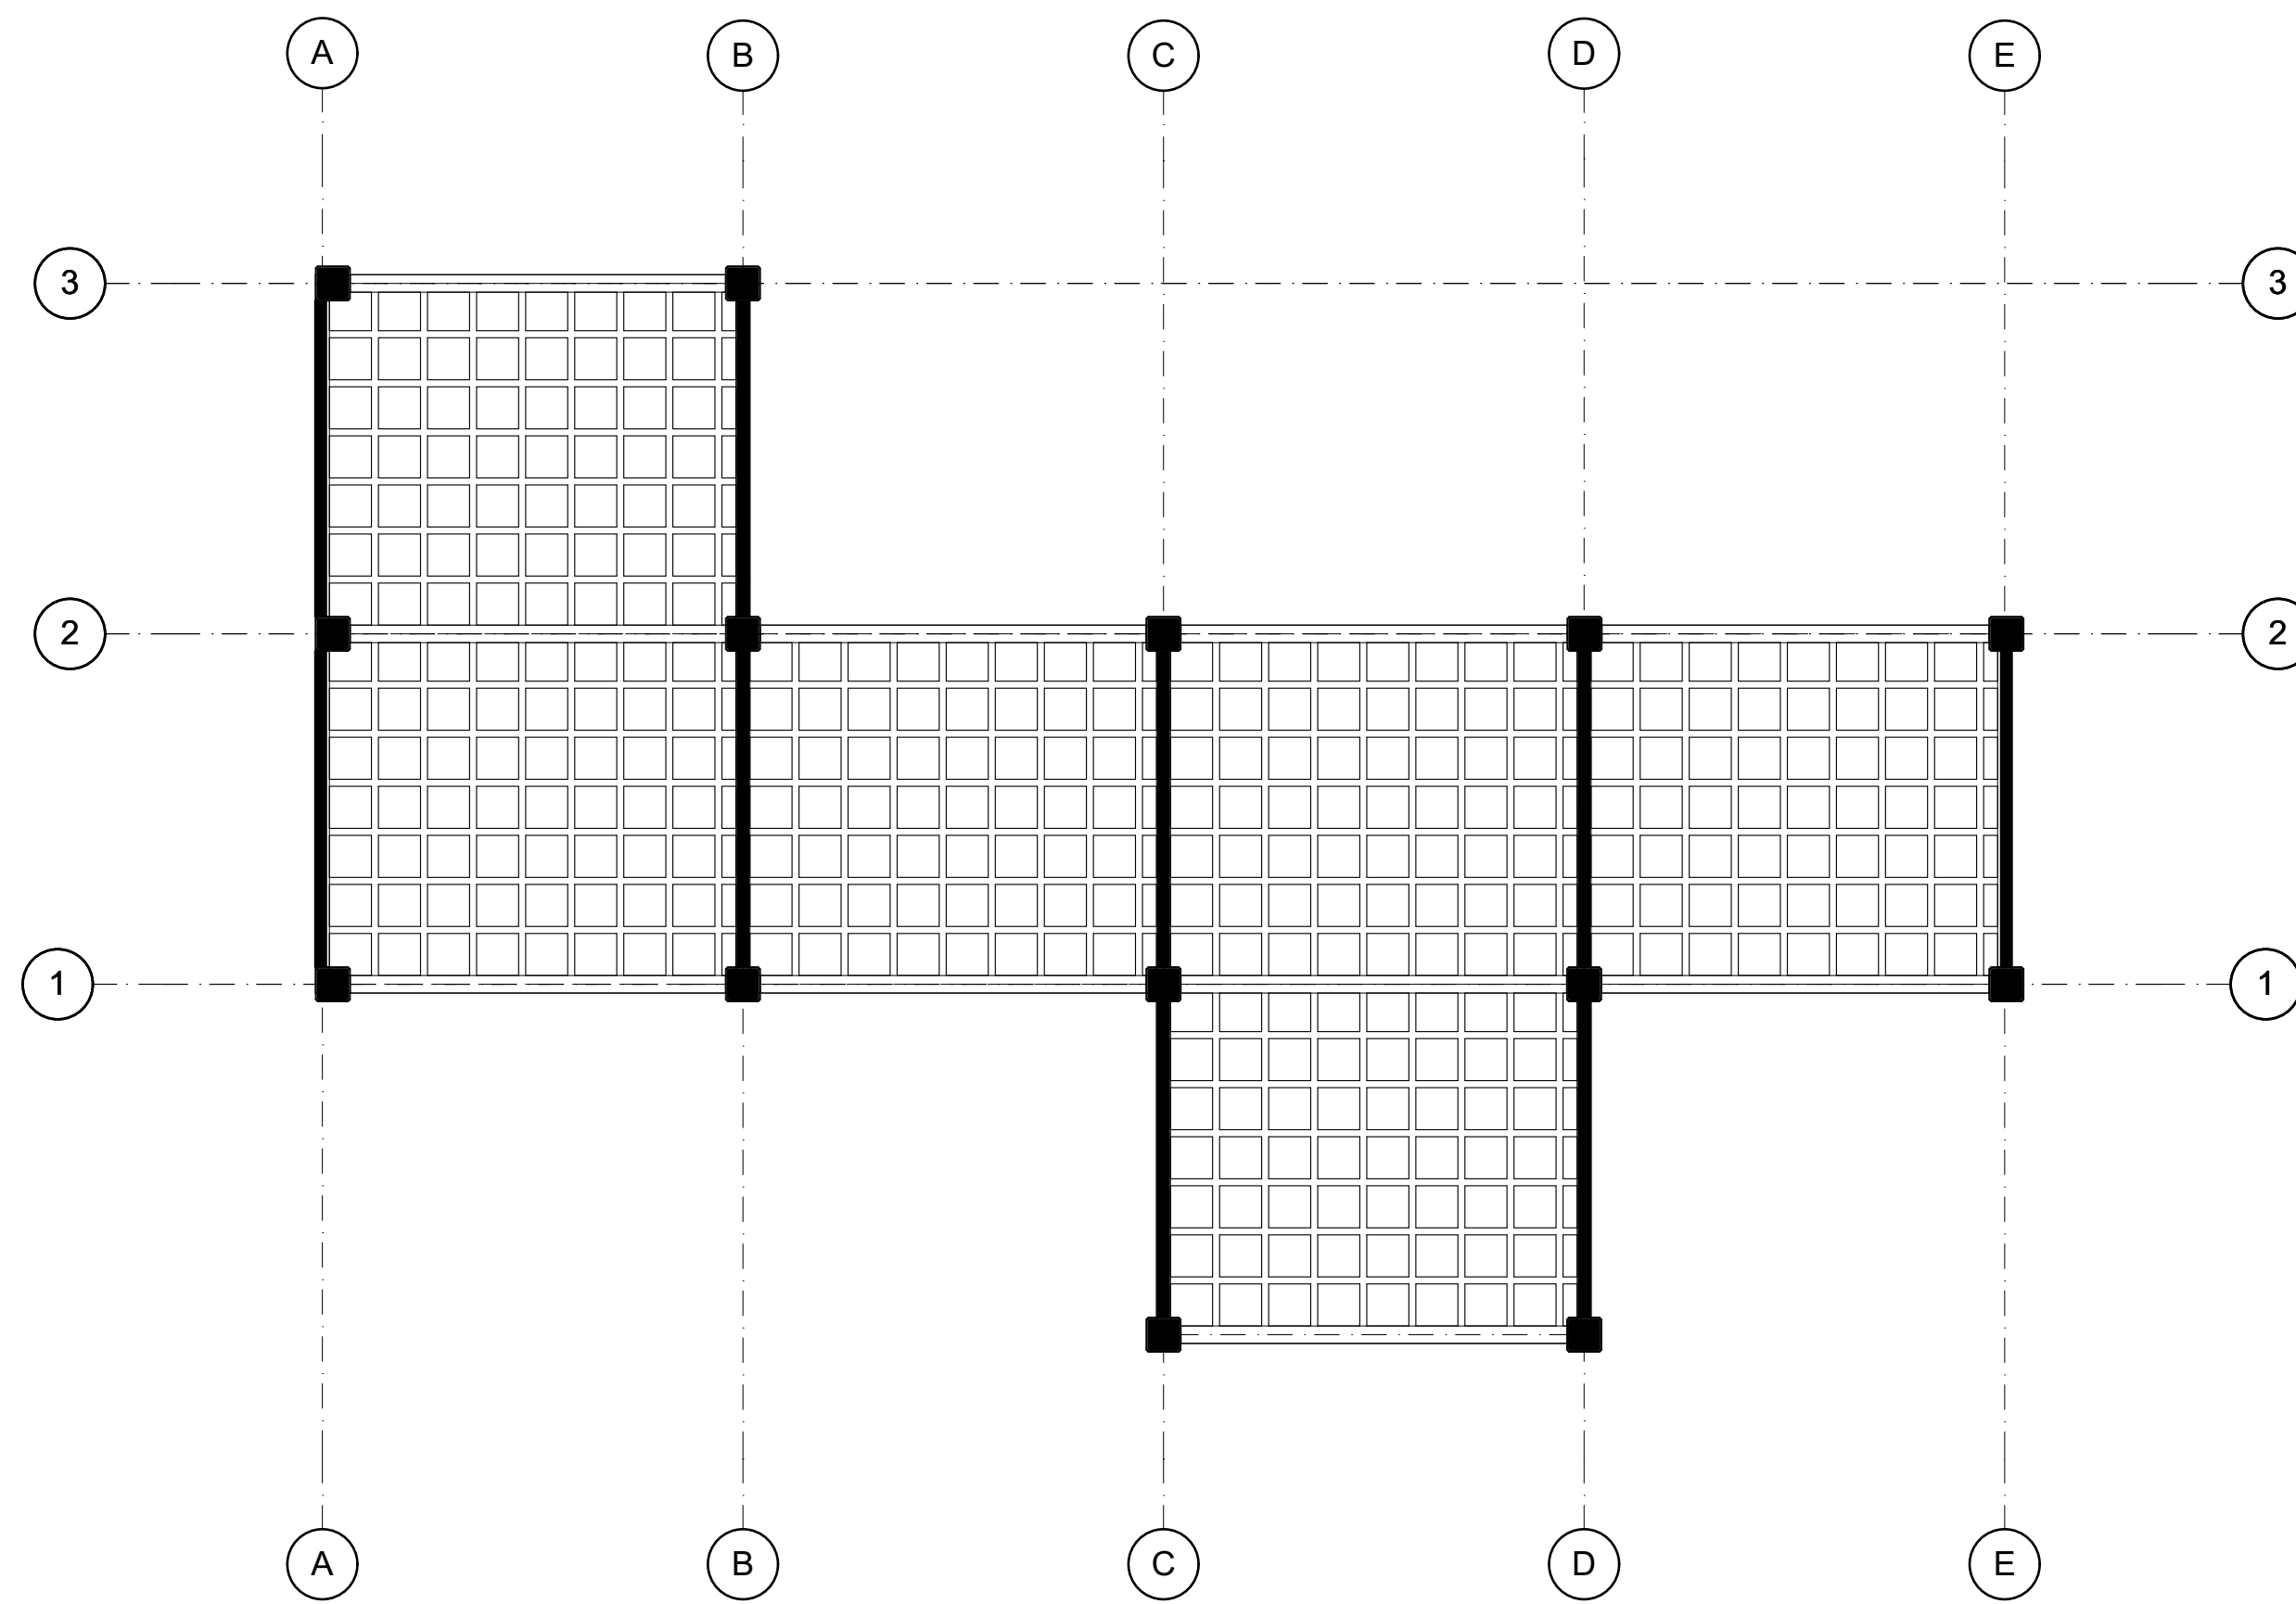

JULIO ALBERTO AGUILAR VERA

EDIFICIO

EMPRESA PROYECTISTA:
UNIVERSIDAD DEL SURESTE

D.R.O.	NO. DE REGISTRO	NO. DE REVISION
ARQ. PEDRO		

DIRECCION:
COMITÁN DE DOMÍNGUEZ,
CHIAPAS
FECHA:

CLIENTE:
ANÁLISIS DE ESTRUCTURA

COTAS: METROS **ESCALA:** 1:00

GRUPO: 5° CUATRIMESTRE **CLAVE:**

PLANO: PLANTA DE CIMENTACIÓN **01**