



Mi Universidad

PROPUESTA DE CIMENTACION

Nombre del Alumno: Rudy Guillén Pohlenz, Iram Gómez Rueda, Jorge Iván Sosa Guillén

Nombre de la Materia: TALLER INTEGRAL DE ARQUITECTURA I

Nombre del profesor: VICTOR MANUEL SANTIAGO GUILLEN

Nombre de la Licenciatura: Arquitectura

Cuatrimestre: 8vo


Comitán de Domínguez, Chiapas

25/02/22

UNIVERSIDAD

.....

LOCALIZACIÓN

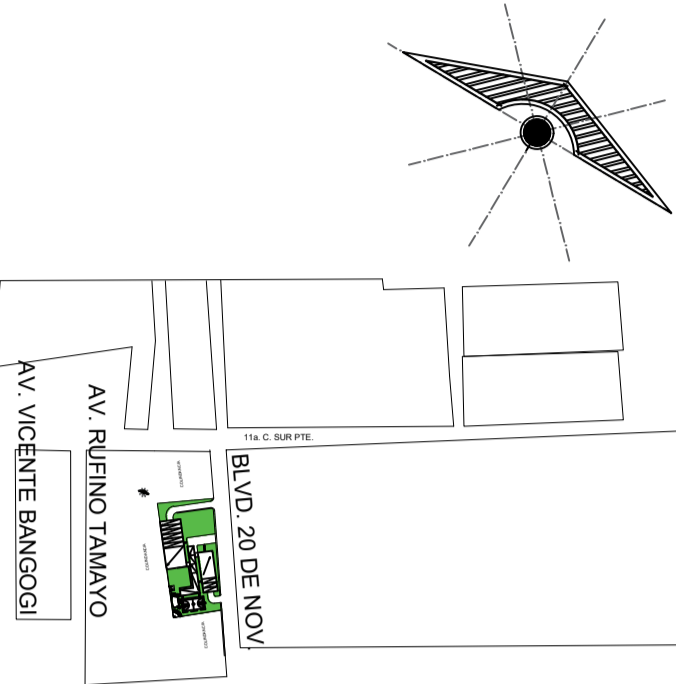

SIMBOLOGÍA

INTEGRANTES

IRAM GOMEZ RUEDA
RUDY GUILLEN POHLENZ
JORGE I. SOSA GULLEN

PROYECTO:
VIVIENDA MULTIFAMILIAR

DIRECCIÓN:

PROPIETARIO:

PROYECTÓ

NOMBRE DEL PLANO:
CIMENTACION

D.R.O.:

FIRMA:

ESCALA:
1:100

ACOTACIÓN:
METROS

CLAVE

A-1

PLANO:
01 / 03

FECHA: 04 / 02 / 2022

