

LOCALIZACIÓN

**SIMBOLOGÍA**

**SELLOS**

**PROYECTO:**  
Edificio multifamiliar TORRE PINOS

**DIRECCIÓN:**

**PROPIETARIO:**

PROYECTÓ

**NOMBRE DEL PLANO:**  
PLANTA DE CIMENTACIÓN

**D.R.O.:**

**FIRMA:**

**ESCALA:**  
1:125


**ACOTACIÓN:**  
METROS

CLAVE

A-2

**PLANO:**  
01/01

**FECHA:** 11 / MARZO / 2022

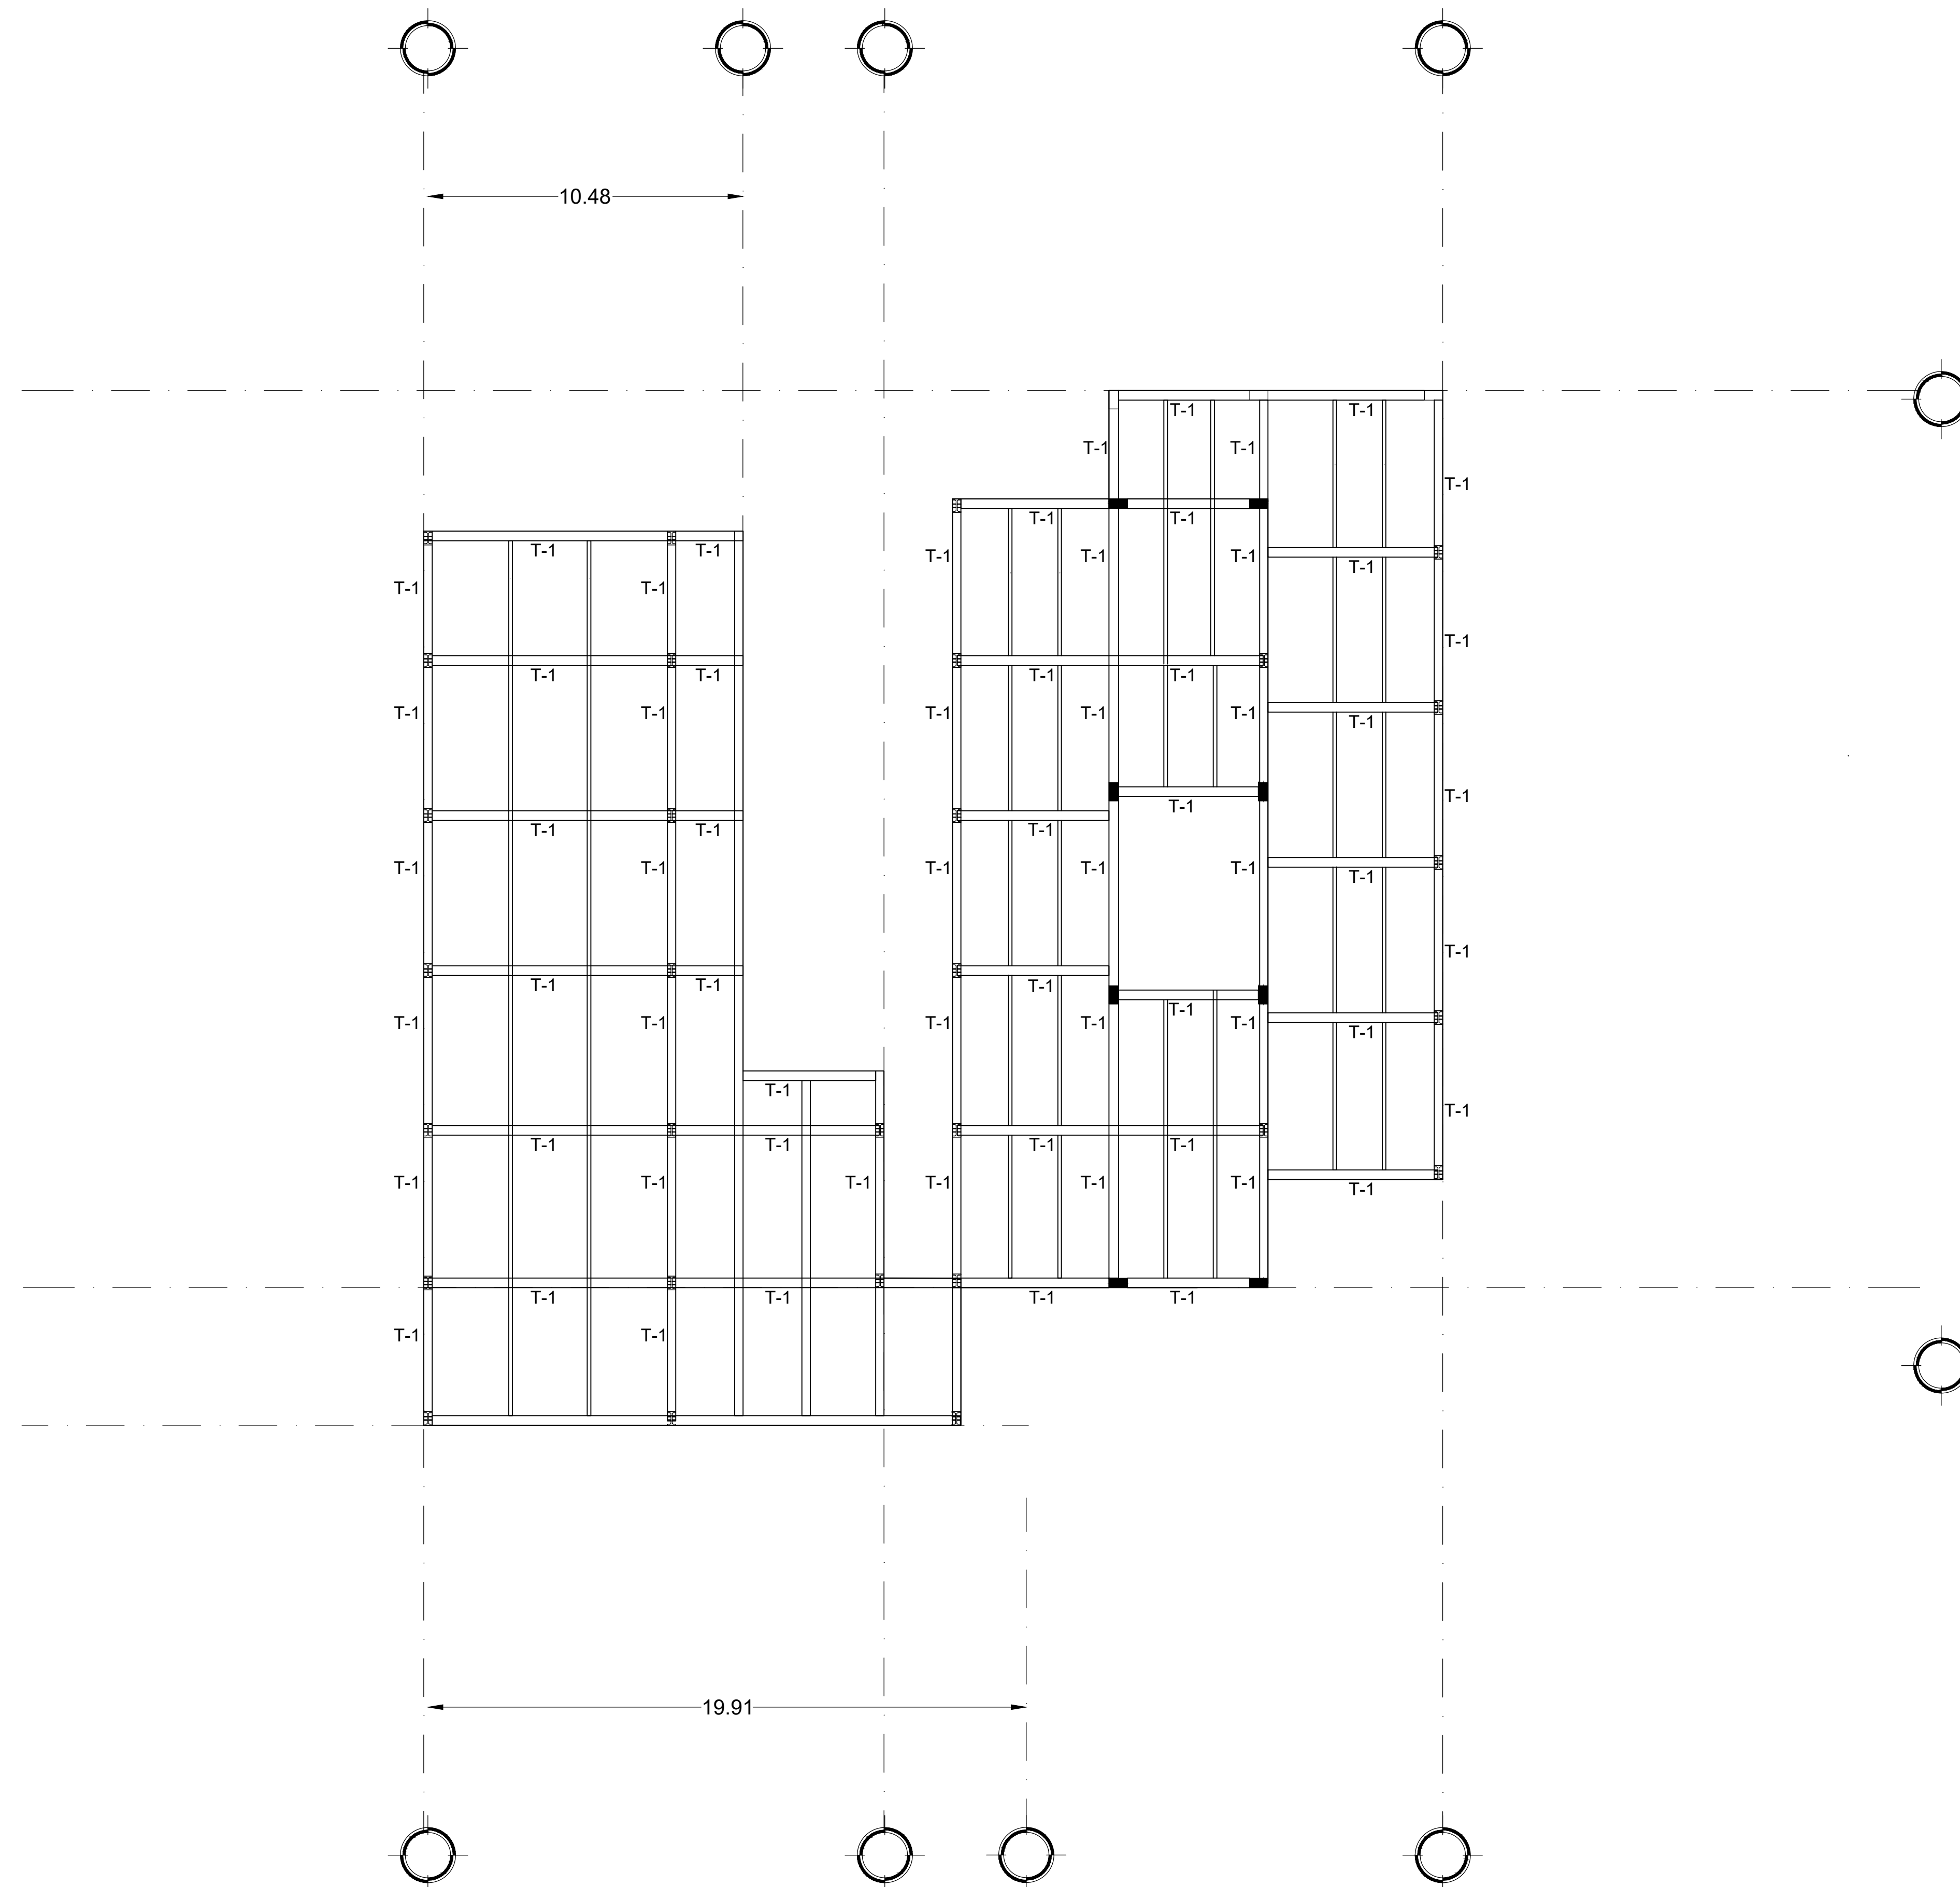

# PLANTA DE ESTRUCTURAS TIPO 1