

LOCALIZACIÓN

SIMBOLOGÍA

SELLOS

PROYECTO:

Edificio-multifamiliar

DIRECCIÓN:

PROPIETARIO:

PROYECTÓ

NOMBRE DEL PLANO:

PLANTA DE CIMENTACIÓN (PILOTES)

D.R.O.:

FIRMA:

ESCALA:

1:200

ACOTACIÓN:

METROS

CLAVE


A-1

PLANO:

01/02

FECHA:

25 / FEBRERO / 2022

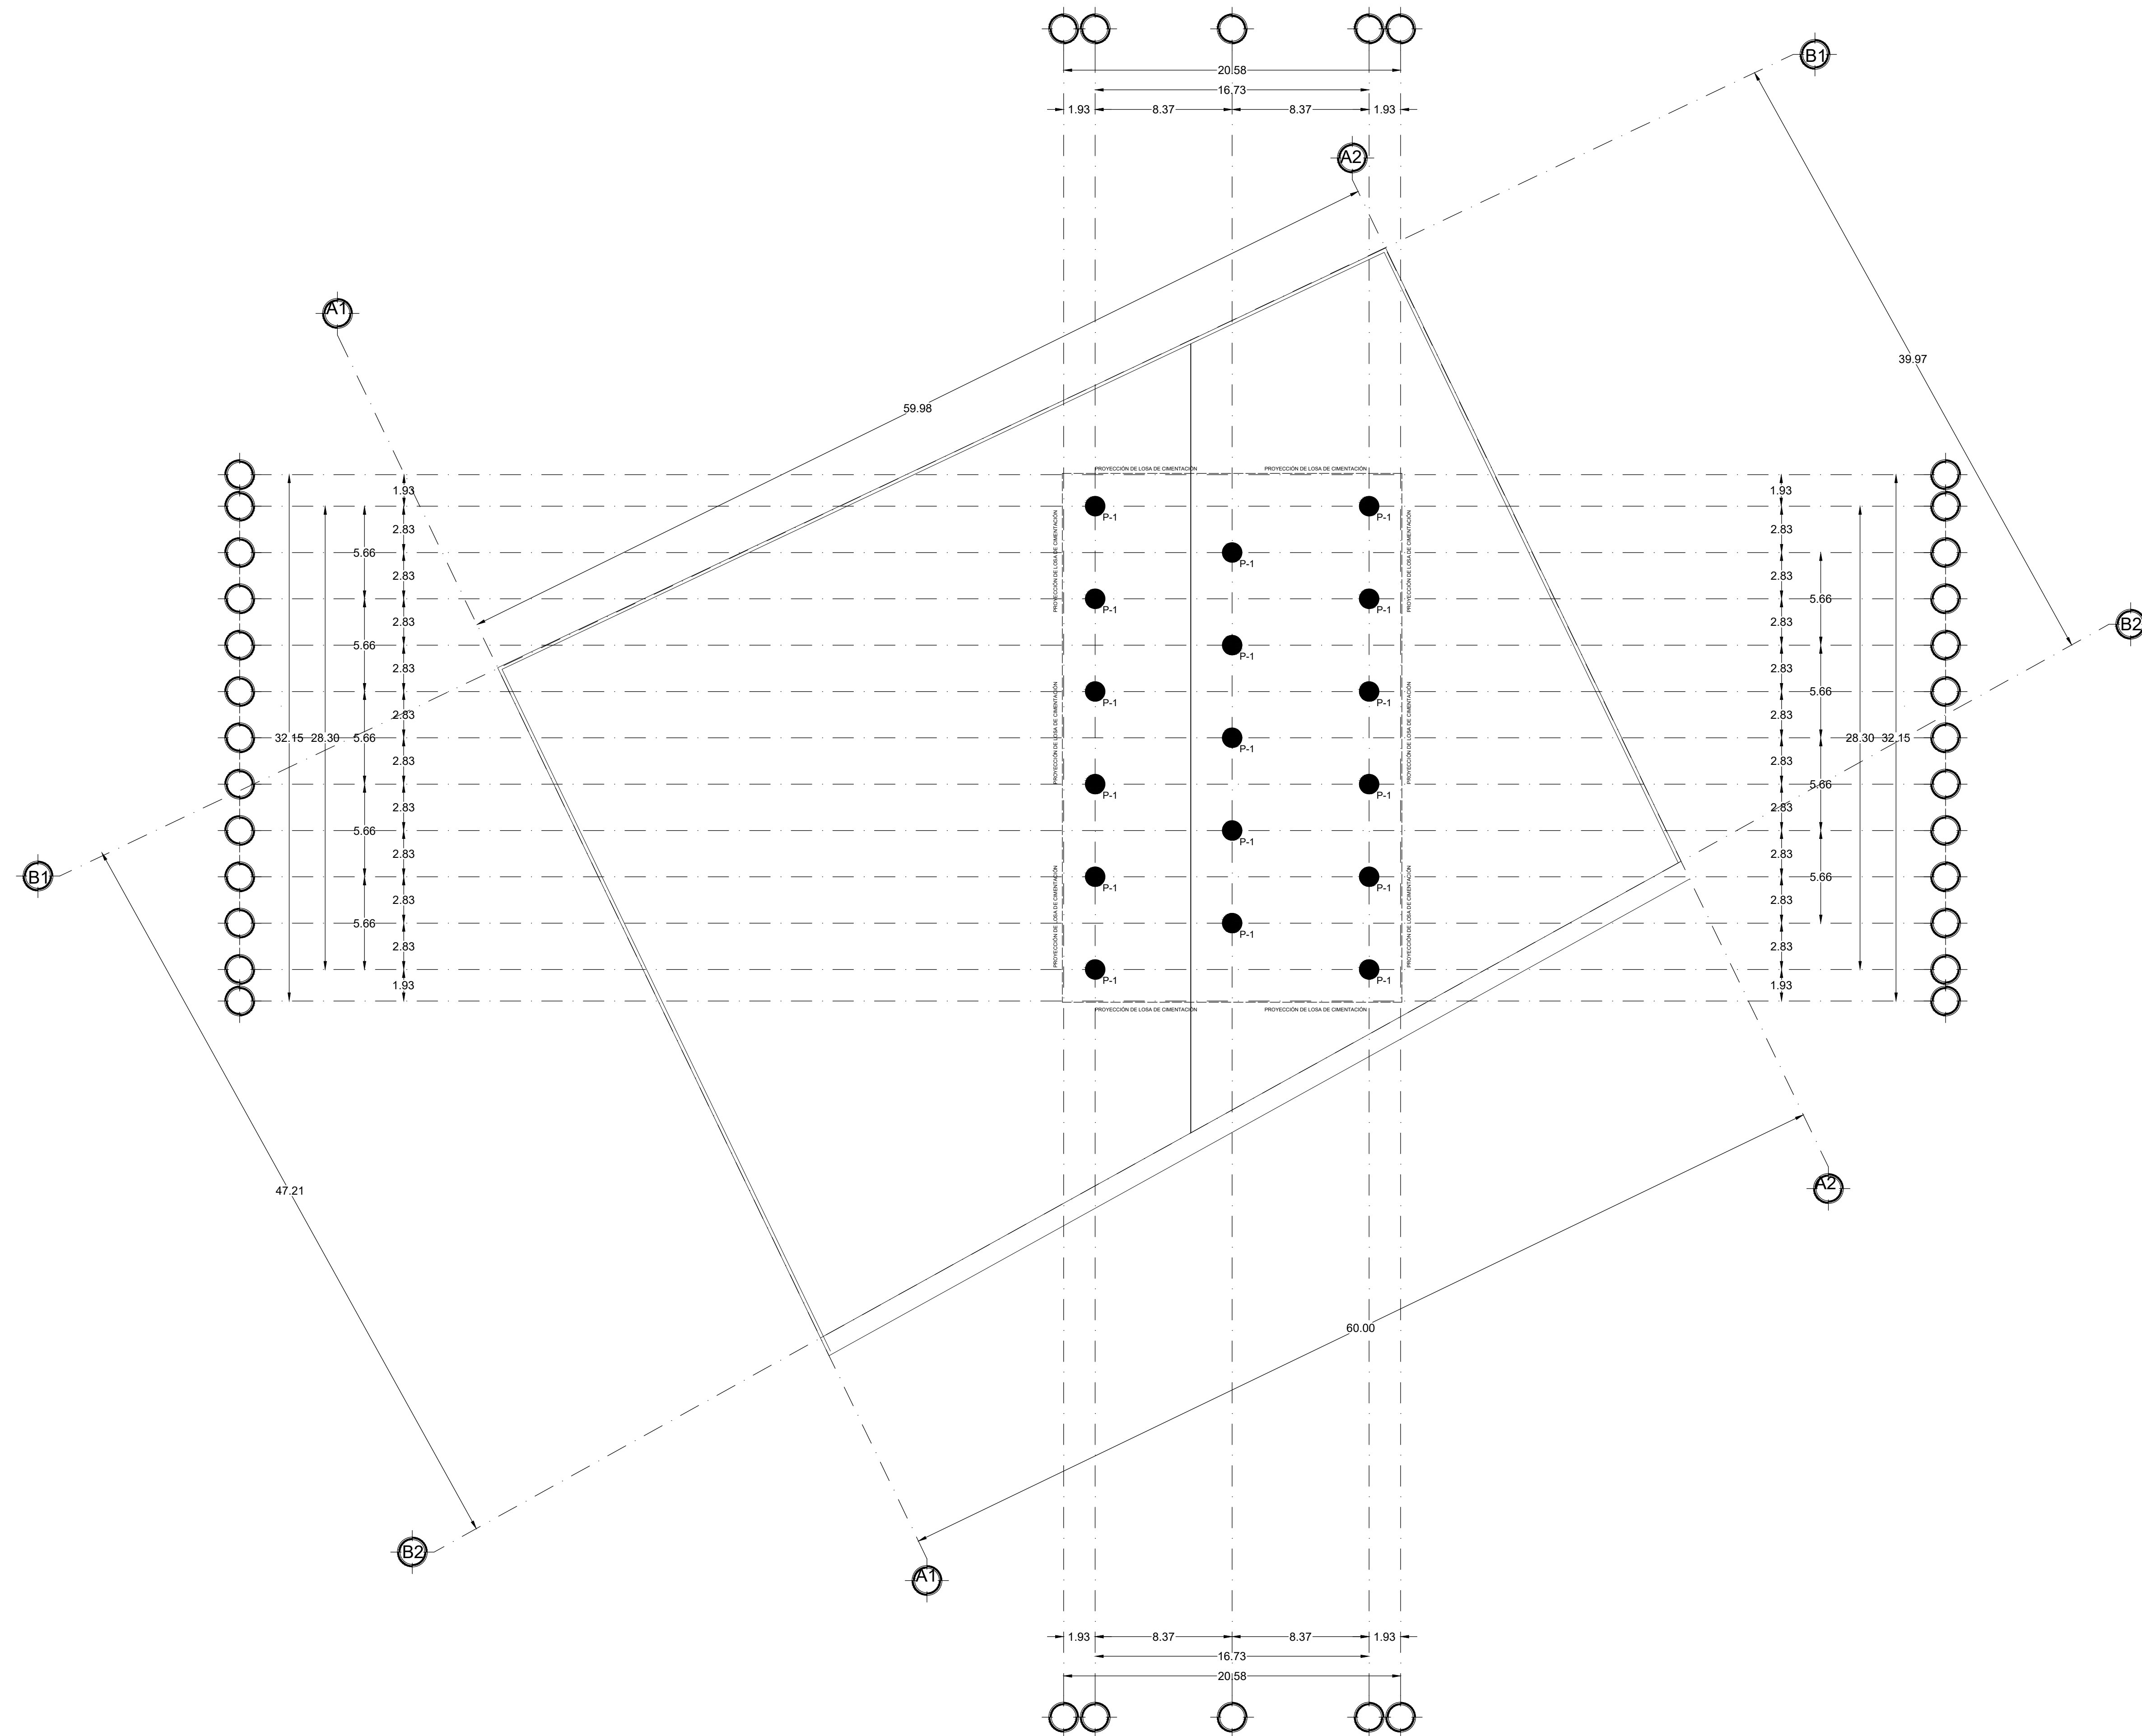

PLANTA DE CIMENTACIÓN (PILOTES)