

LOCALIZACION:

SIMBOLOGÍA Y NOTAS:

TUBO AGUAS JABONOSAS

TUBO AGUA CALIENTE

TUBO AGUA FRIA

YEE

TEE

SALIDA

CODO 90°





CODO 45°

INSTALACIONES HIDRAULICAS

UNIVERSIDAD DEL SURESTE
 ARQUITECTURA 6° A
 INSTALACIONES HIDROSANITARIAS

MARIO DE JESÚS LÓPEZ CRUZ

ARQ. PEDRO GARCÍA LÓPEZ	COTAS:	METROS
	ESCALA:	1:100
10/07/22	CLAVE:	01
PLANO: INSTALACIONES		

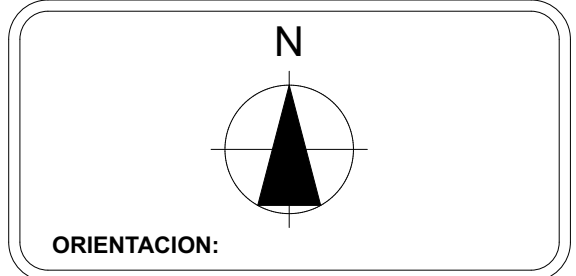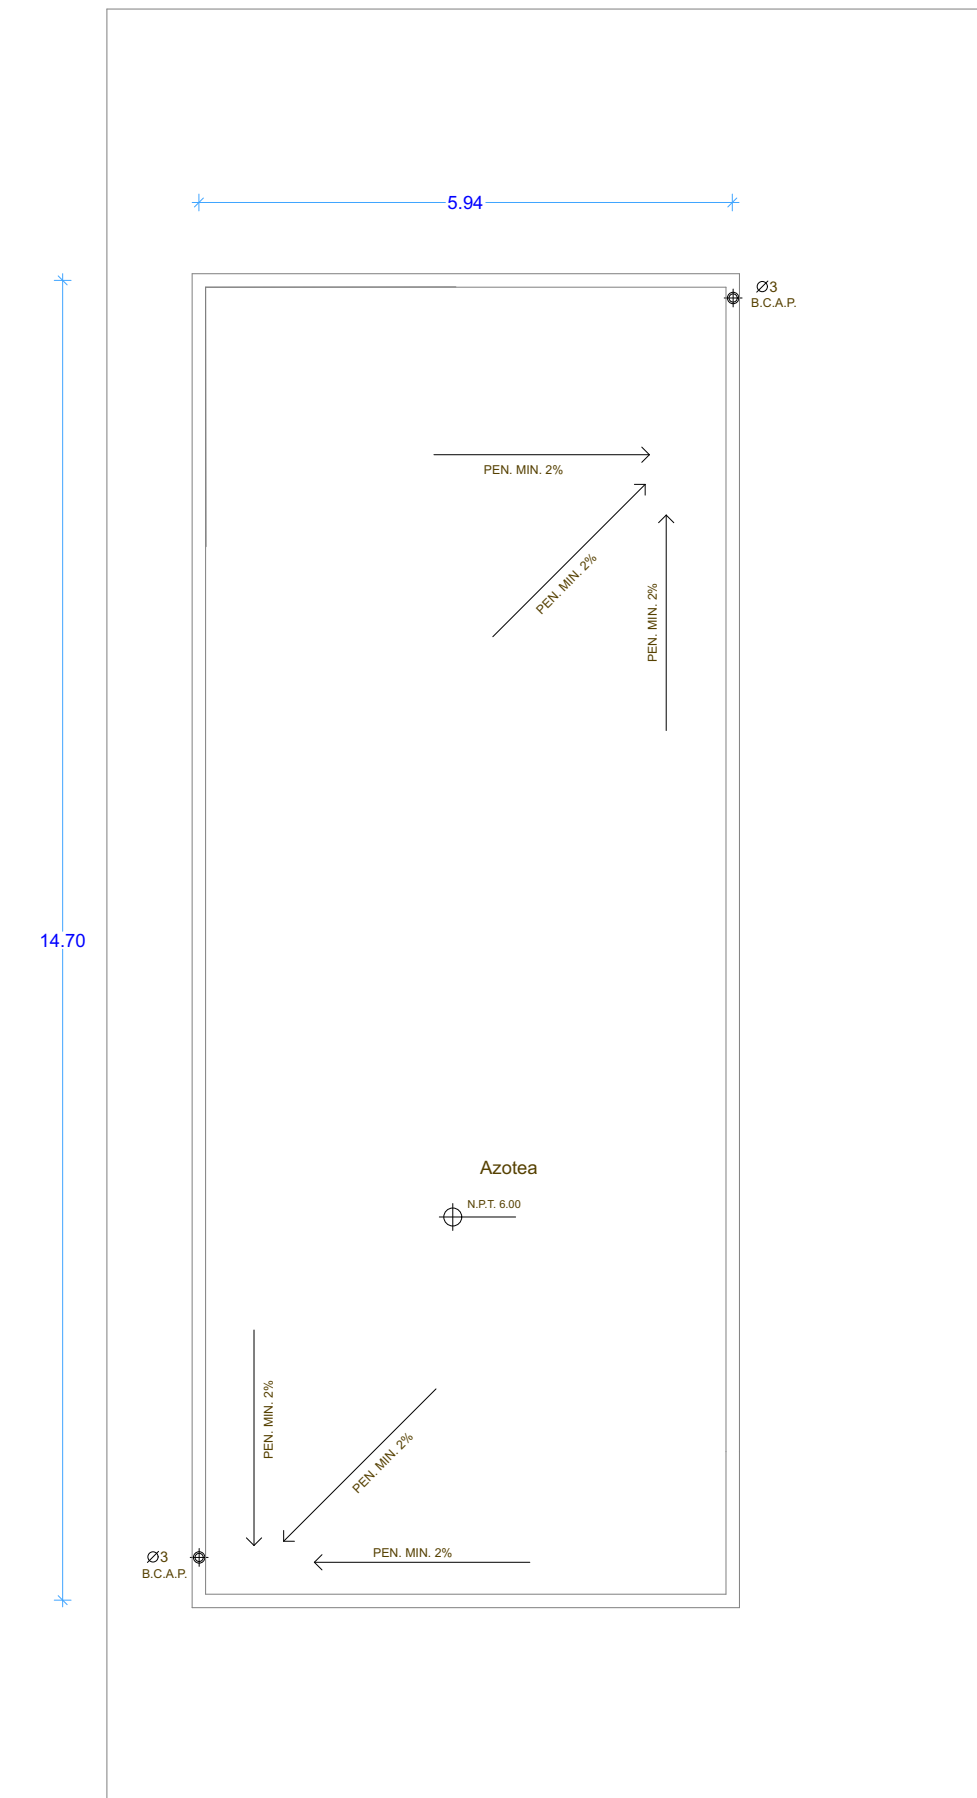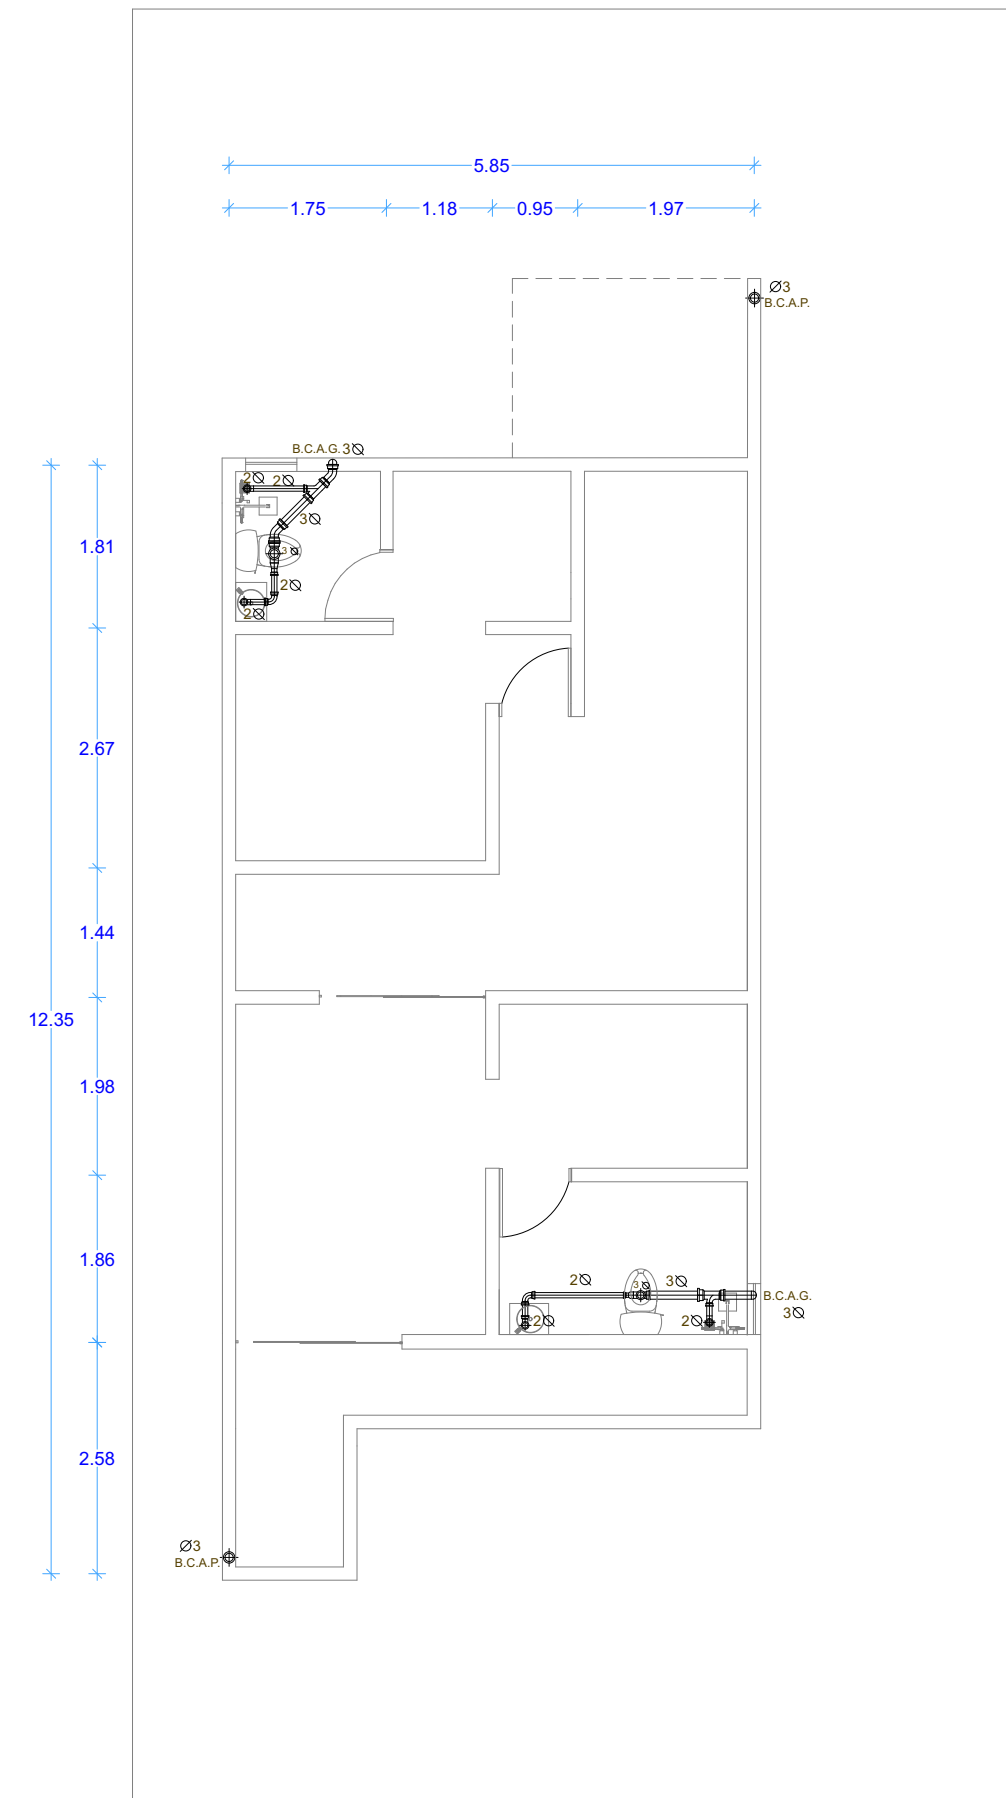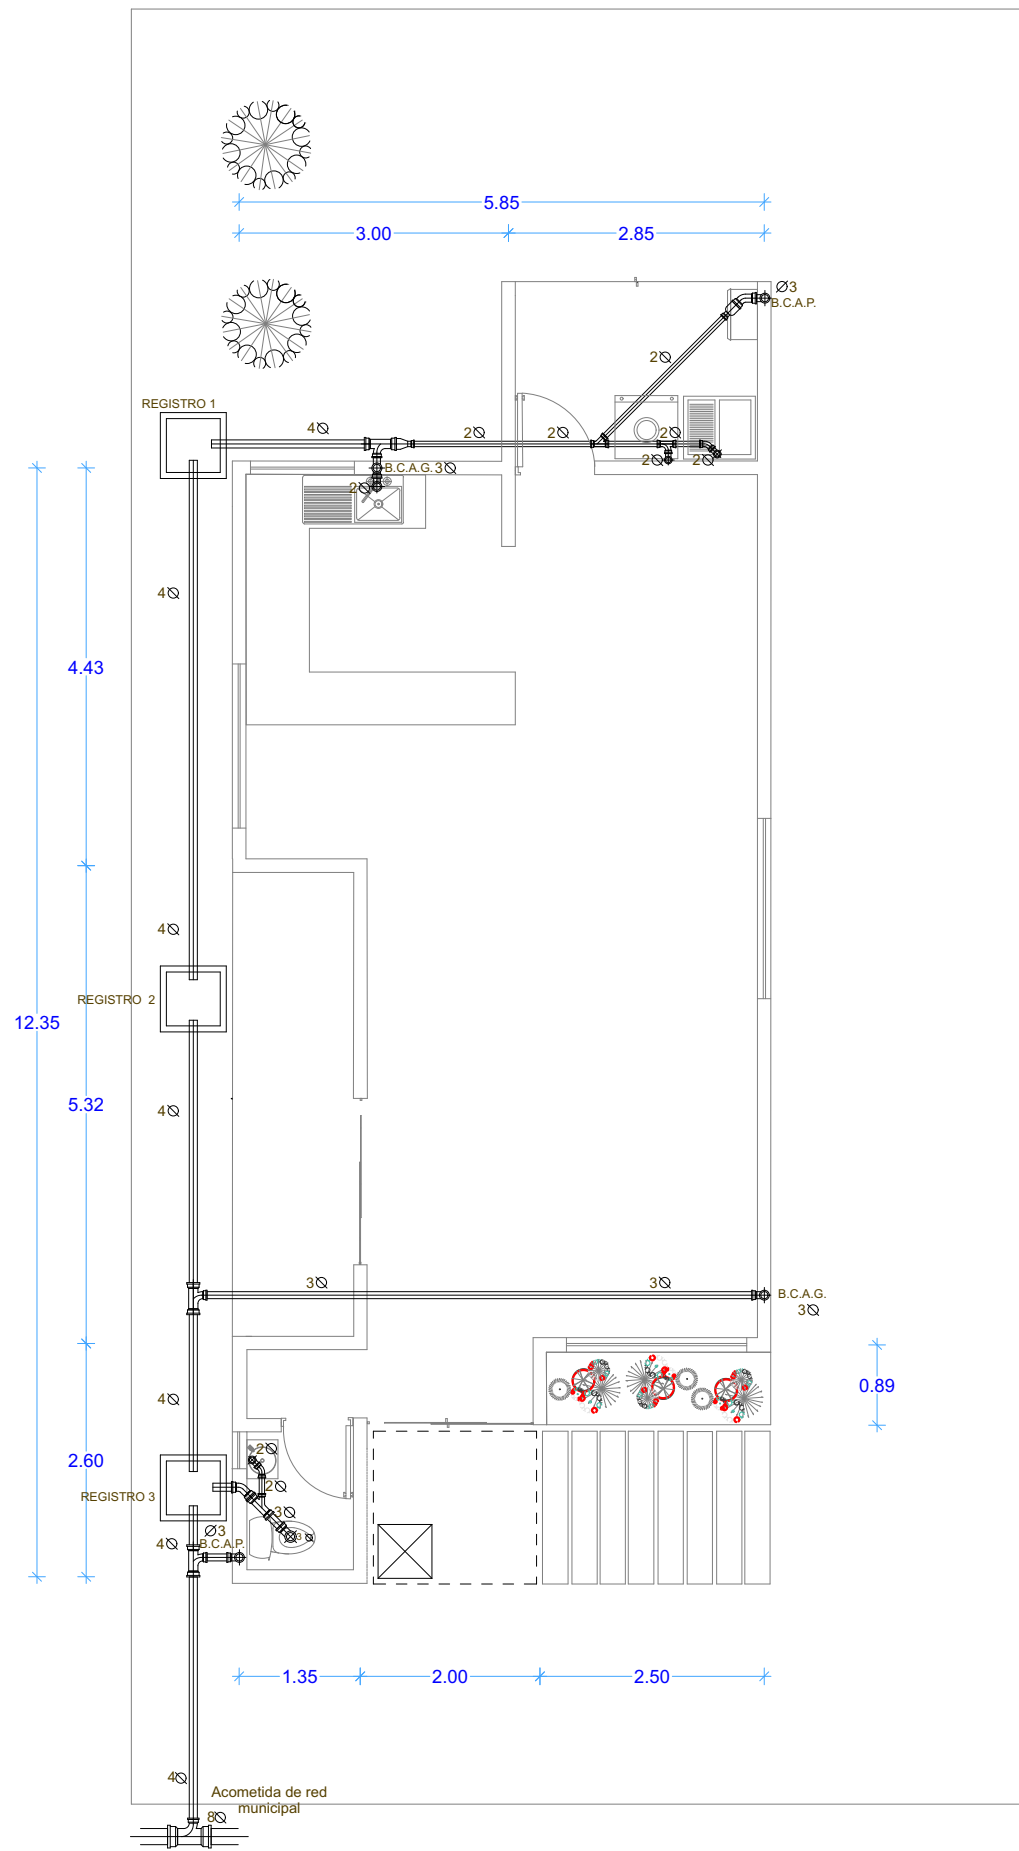

LOCALIZACION:



- SIMBOLOGÍA Y NOTAS:
- TUBO AGUAS JABONOSAS**
- YEE
 - TEE
 - SALIDA
 - REDUCCIÓN
 - CODO 90°
 - CODO 45°

INSTALACIONES SANITARIAS

UNIVERSIDAD DEL SURESTE
 ARQUITECTURA 6° A
 INSTALACIONES HIDROSANITARIAS

MARIO DE JESÚS LÓPEZ CRUZ

ARQ. PEDRO GARCÍA LÓPEZ	COTAS: METROS
10/07/22	ESCALA: 1:100
PLANO: INSTALACIONES	CLAVE: 02

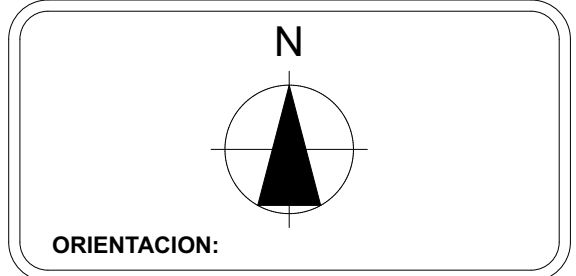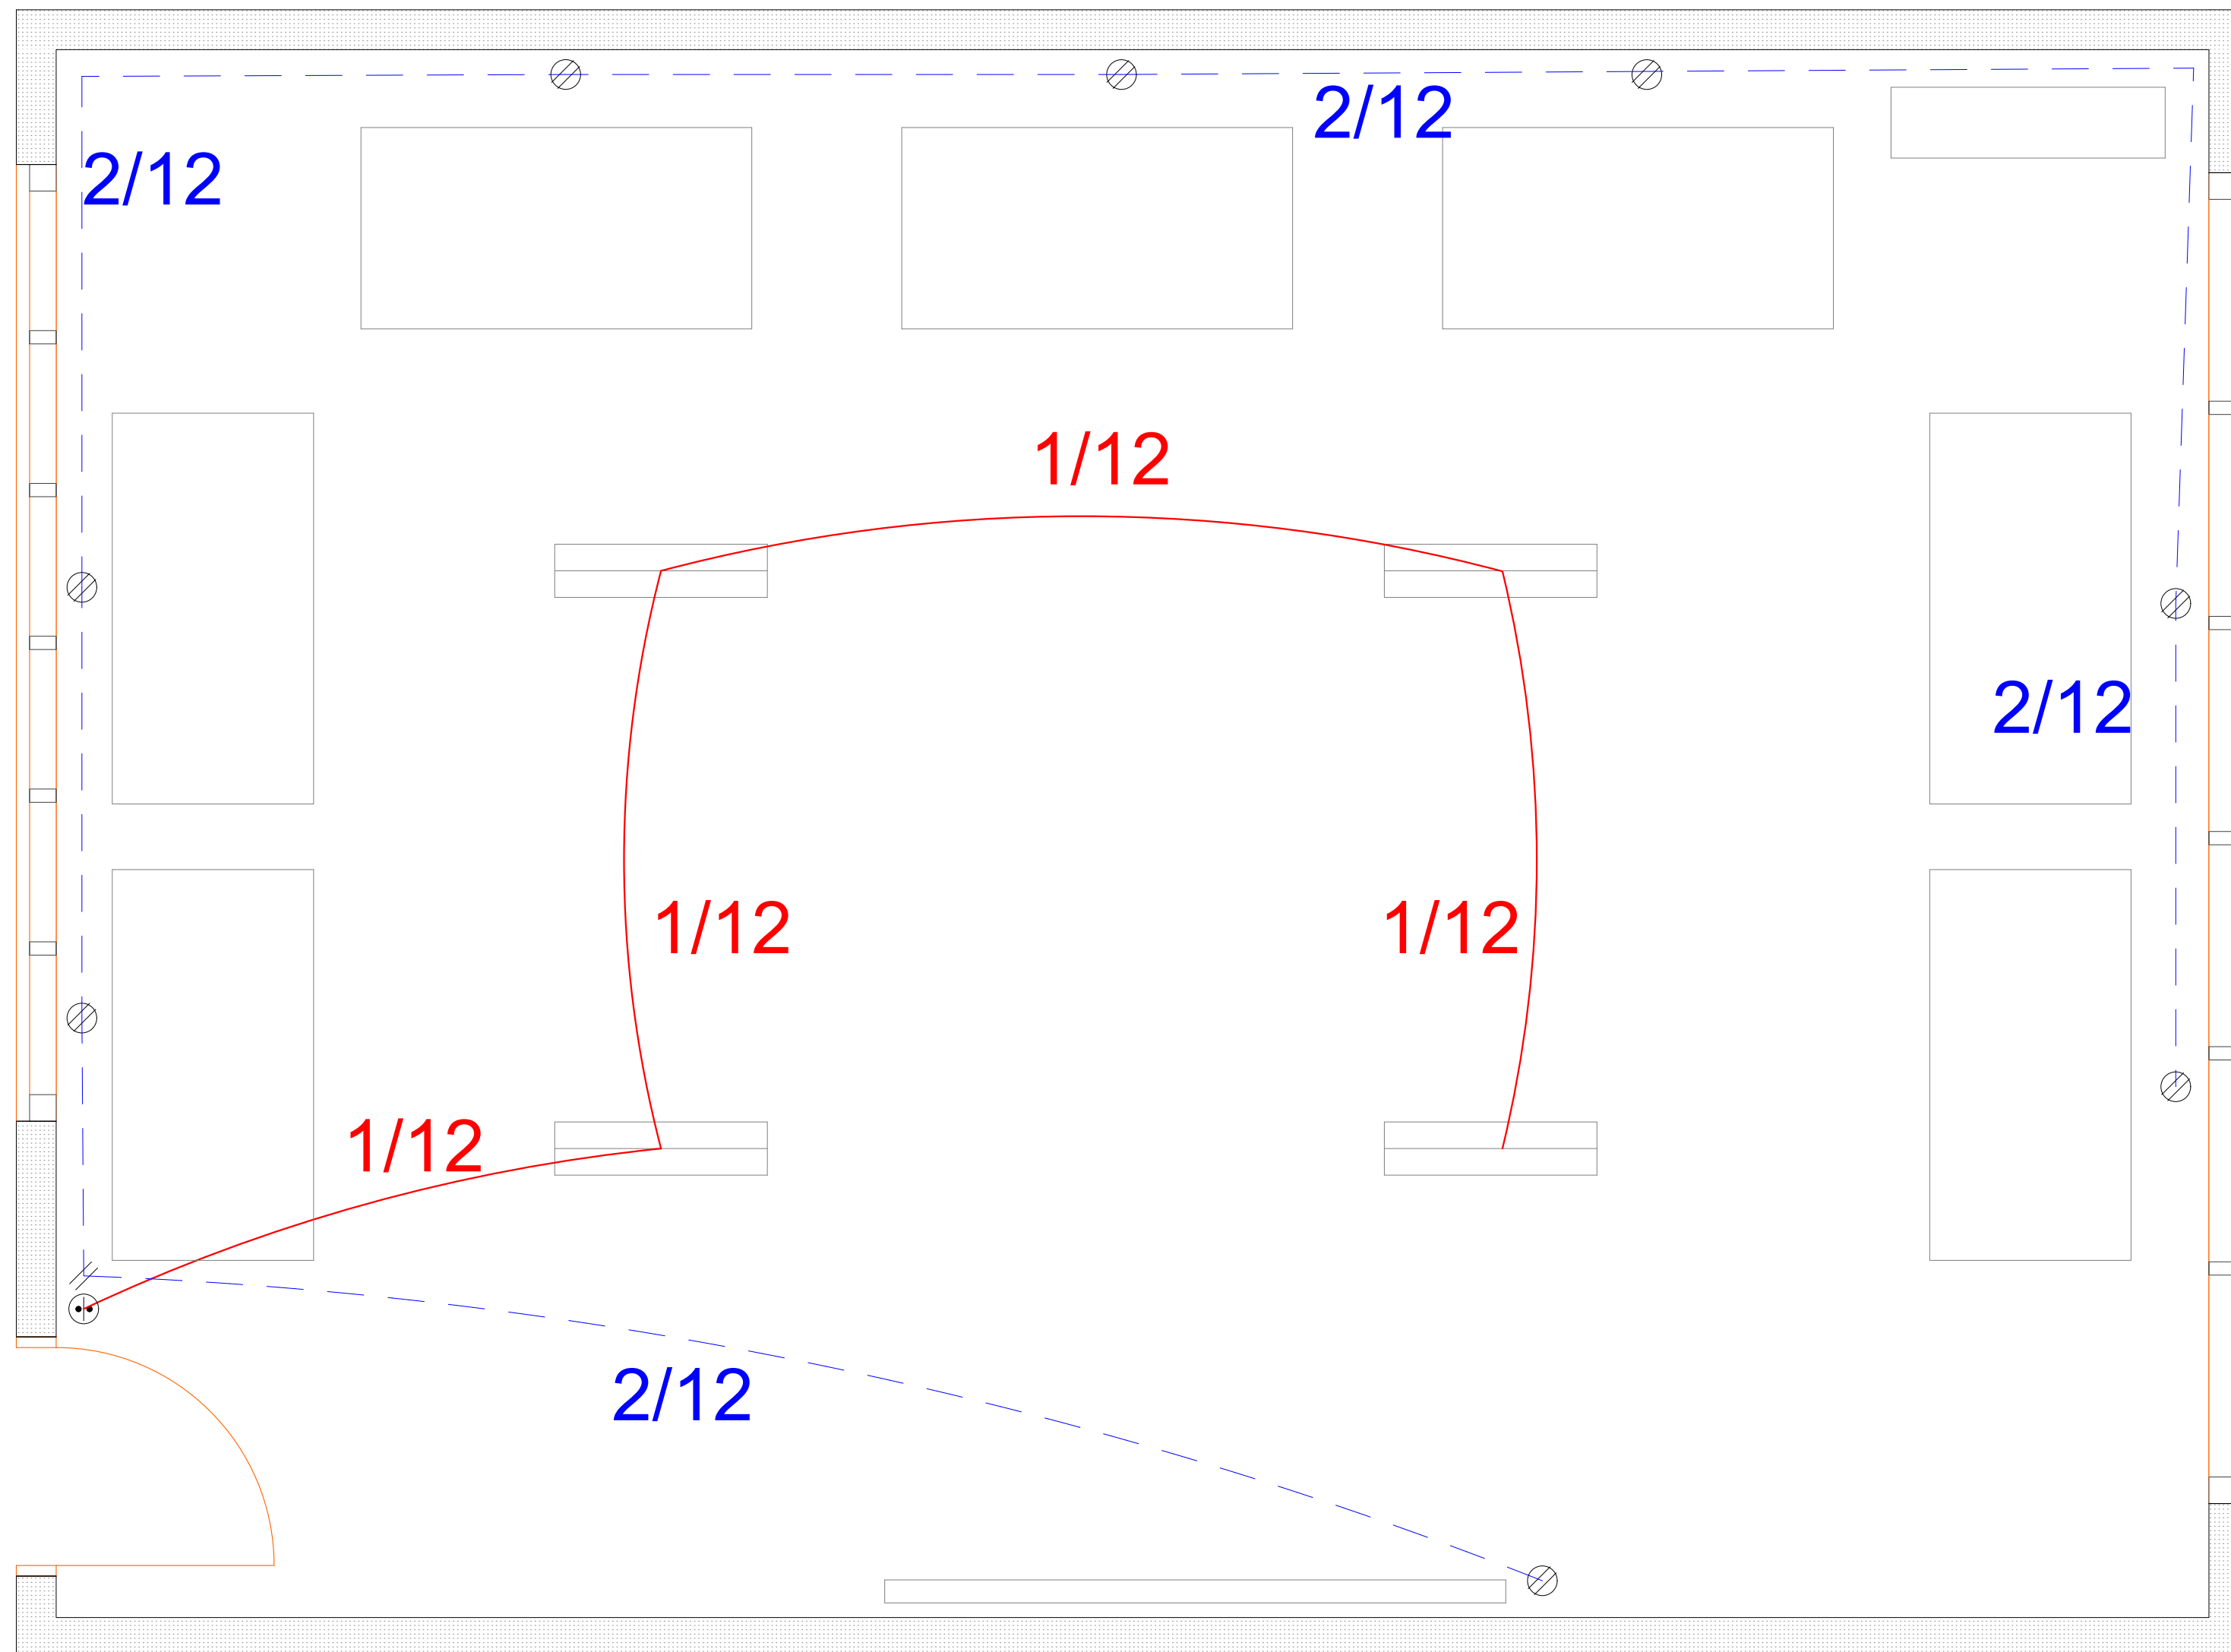

ORIENTACION:

LOCALIZACION:

SIMBOLOGÍA Y NOTAS:

CABLE NEUTRO

CABLE CORRIENTE
 - - - - -

INSTALACIONES ELÉCTRICAS

UNIVERSIDAD DEL SURESTE
 ARQUITECTURA 6° A
 INSTALACIONES HIDROSANITARIAS

MARIO DE JESÚS LÓPEZ CRUZ

ARQ. PEDRO GARCÍA LÓPEZ	COTAS: METROS
10/07/22	ESCALA: 1:100
PLANO: INSTALACIONES	CLAVE: 02