


ORIENTACION:	LOCALIZACION:	SIMBOLOGIA Y NOTAS:	INSTALACIONES EXAMEN
		<p>TUBO AGUA FRIA</p> <p>YEE </p> <p>TEE </p> <p>SALIDA </p> <p>REDUCCION </p> <p>CODO 90° </p> <p>CODO 45° </p>	<p>UNIVERSIDAD DEL SURESTE</p> <p>ARQUITECTURA E.A.</p> <p>INSTALACIONES HIDROSANTARIAS</p> <p>ROXANA, LUIS, MARIO</p> <p>LOCAL: METROS</p> <p>PROF: PEDRO GARCIA LÓPEZ</p> <p>FECHA: 31/07/22</p> <p>ESCALA: 1:125</p> <p>NO. PLAN: 01</p>

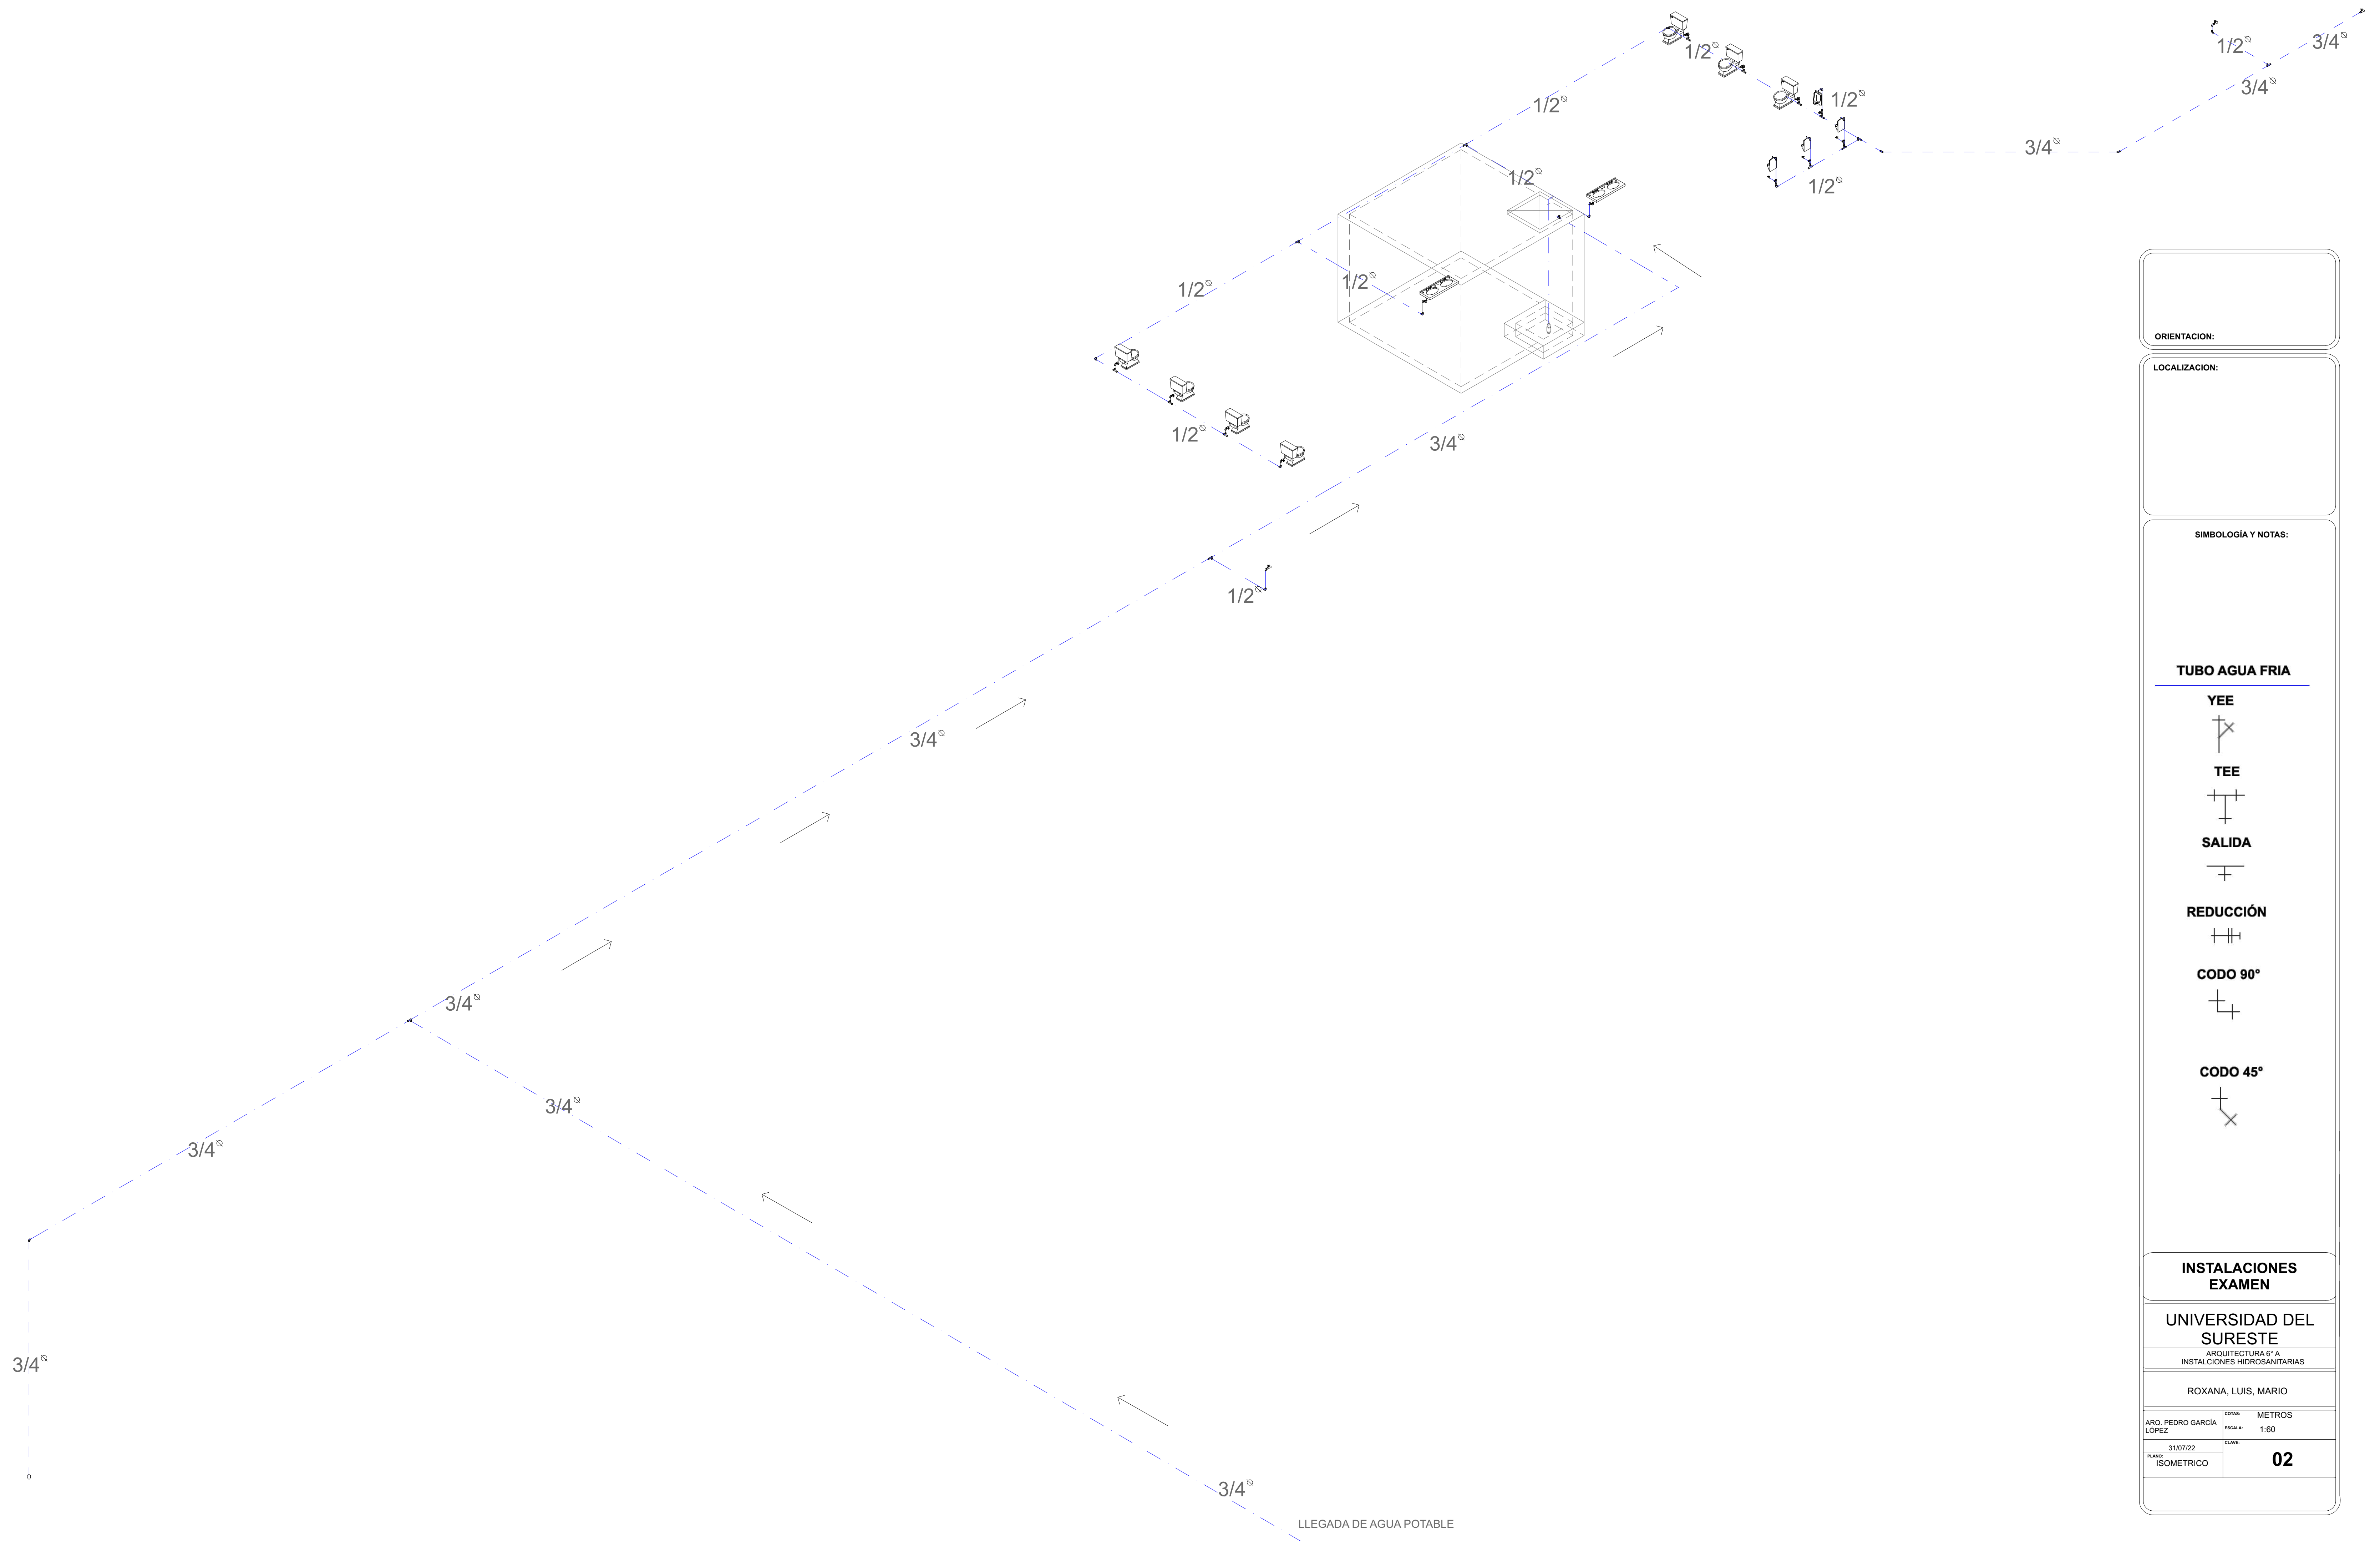

ORIENTACION:

LOCALIZACION:

SIMBOLOGÍA Y NOTAS:

TUBO AGUA FRIA

YEE



TEE




SALIDA



REDUCCIÓN



CODO 90°

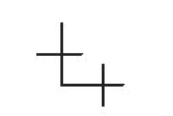

CODO 45°



INSTALACIONES EXAMEN

UNIVERSIDAD DEL SURESTE
ARQUITECTURA 6° A
INSTALACIONES HIDROSANITARIAS

ROXANA, LUIS, MARIO

ARQ. PEDRO GARCIA LOPEZ	OPERA: METROS
31/07/22	ESCALA: 1:60
PLANO: ISOMETRICO	CLAVE: 02