




0. Planta Baja 1:200

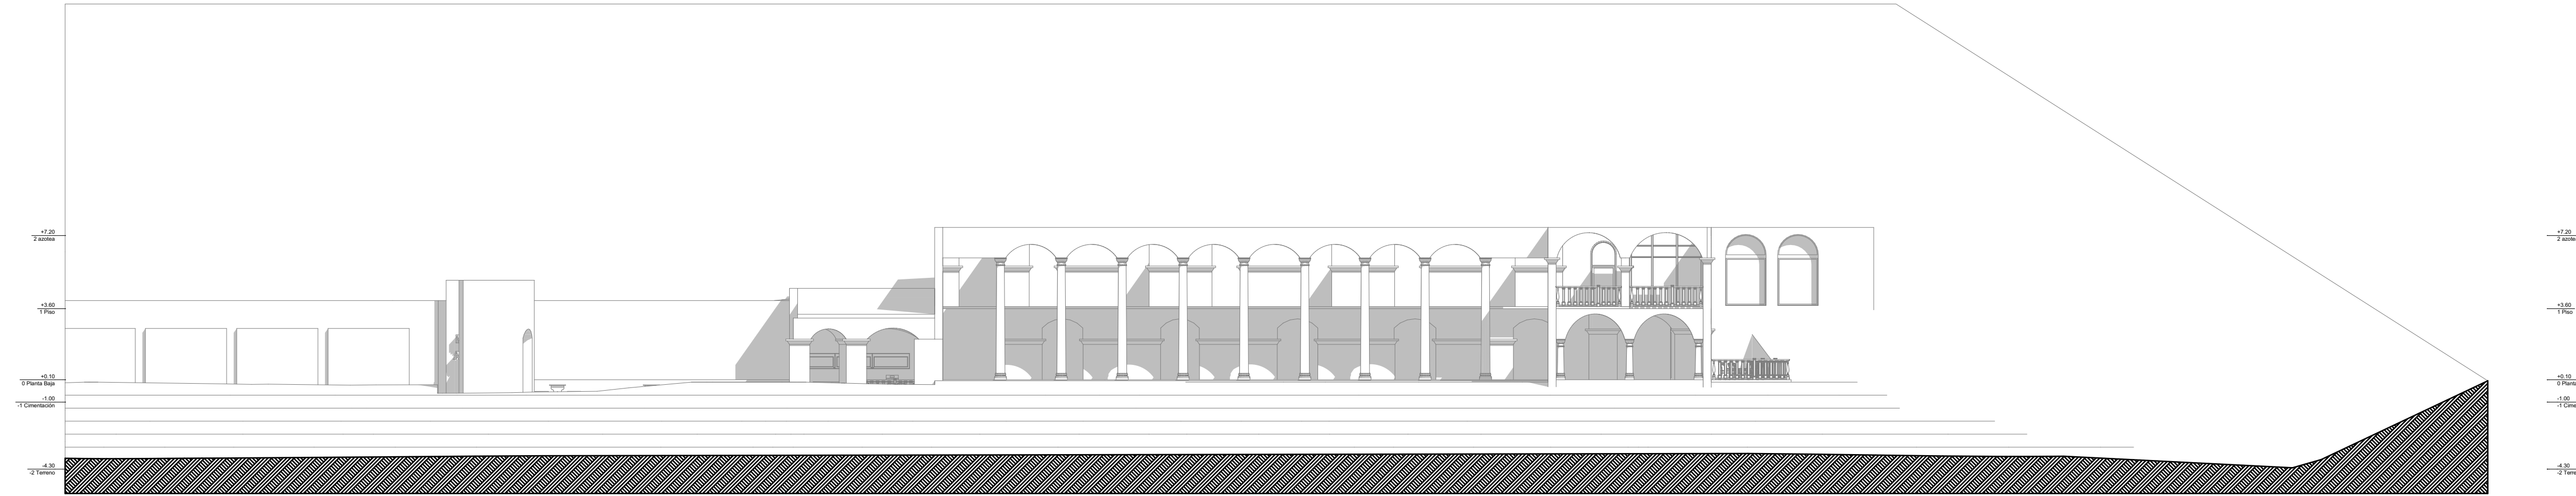


Alzado Este 1:200

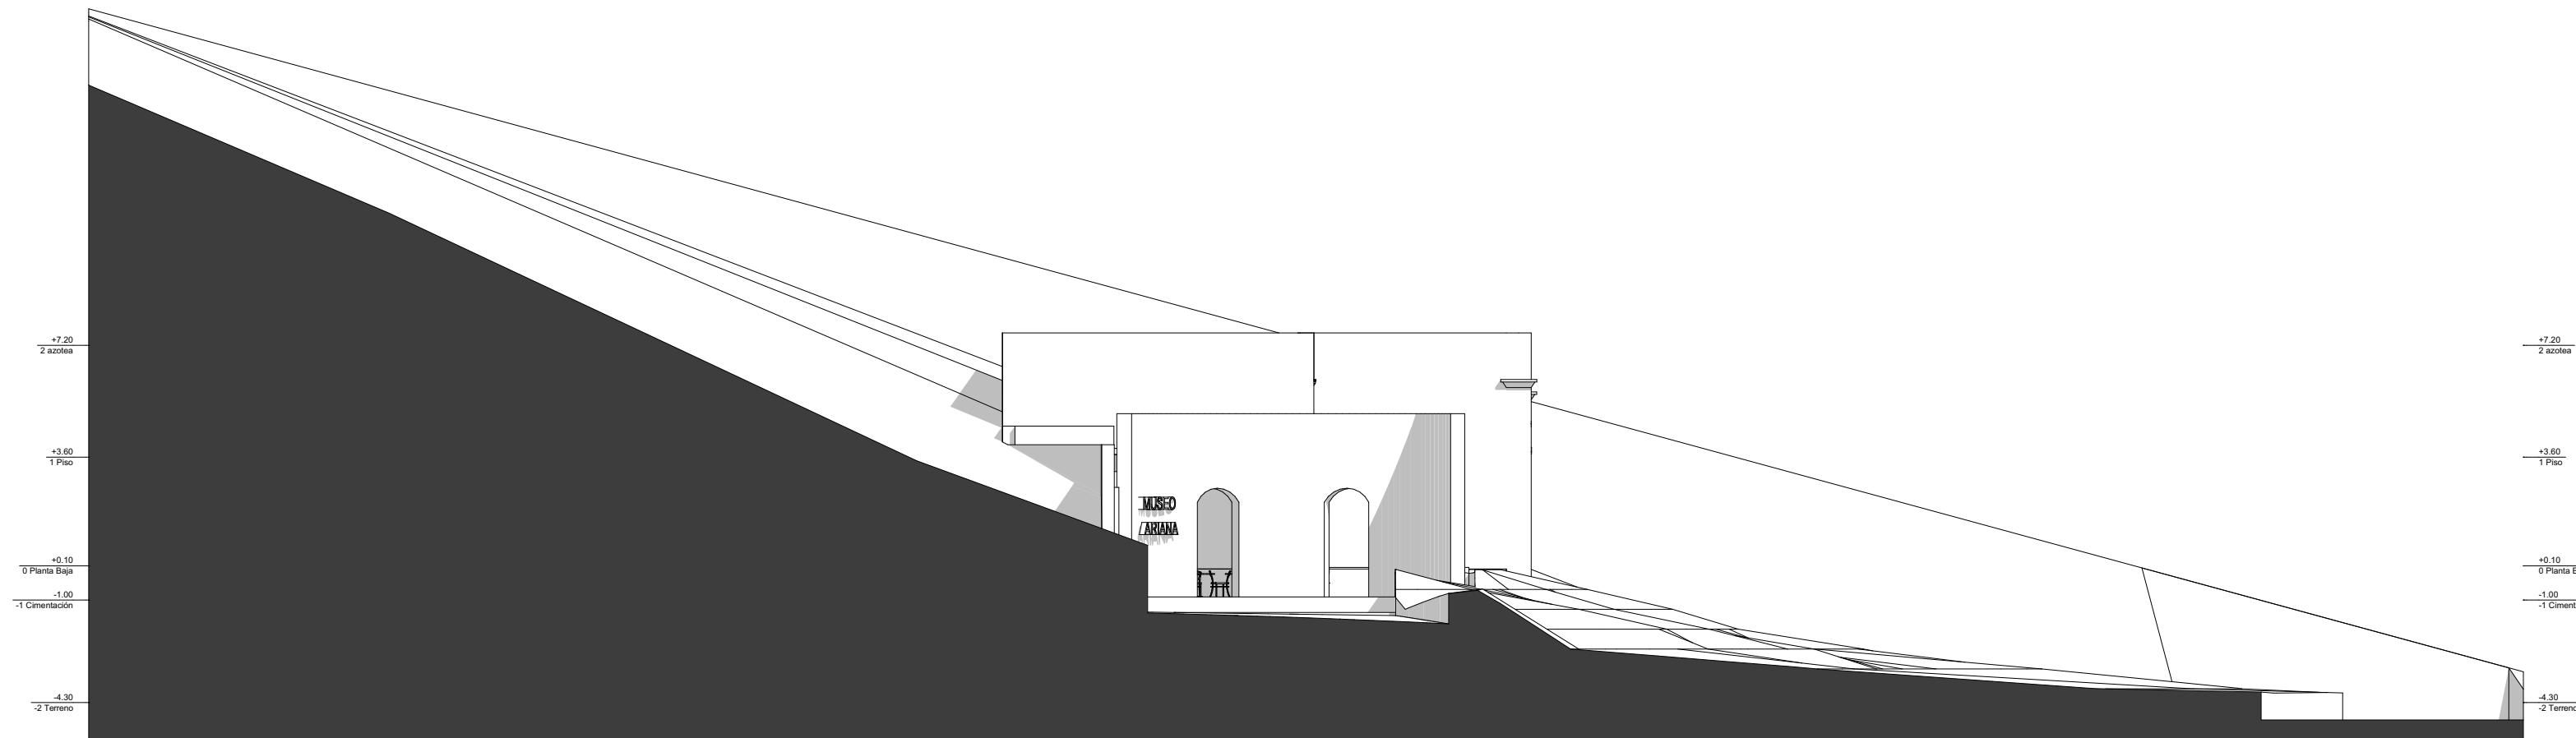

1. Alzado Oeste 1:200

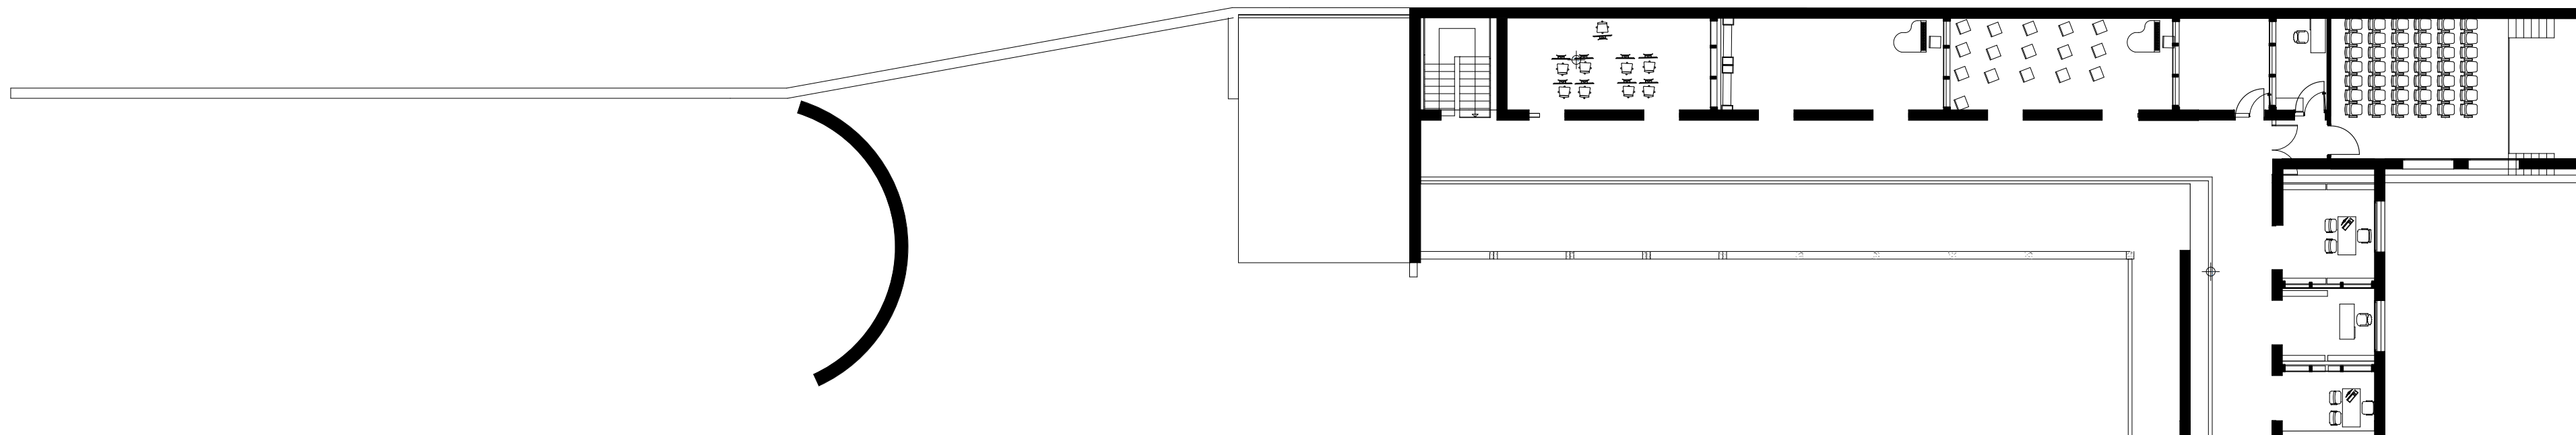

1. Piso 1:200

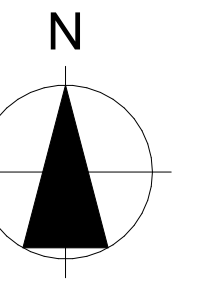

ORIENTACION:

LOCALIZACION:

SIMBOLOGÍA Y NOTAS:

ID/Rev	CHD	Nombre del Cambio	Fecha

PROPUESTA MUSEO UDS

EMPRESA PROYECTISTA:

MUSEO UDS

D.R.O.: NO. DE REGISTRO NO. DE REVISION

DIRECCION:

UNIVERSIDAD DEL SURESTE

FECHA: 31/07/2022

CLIENTE:

RECTOR ALBORES

COTAS: METROS

ESCALA: 1:200

GRUPO:

JULIO AGUILAR Y HENRRY MORALES

CLAVE:

PLANTAS ARQUITECTONICAS

007