




12 Calle Sur Poniente
Planta Arquitectónica

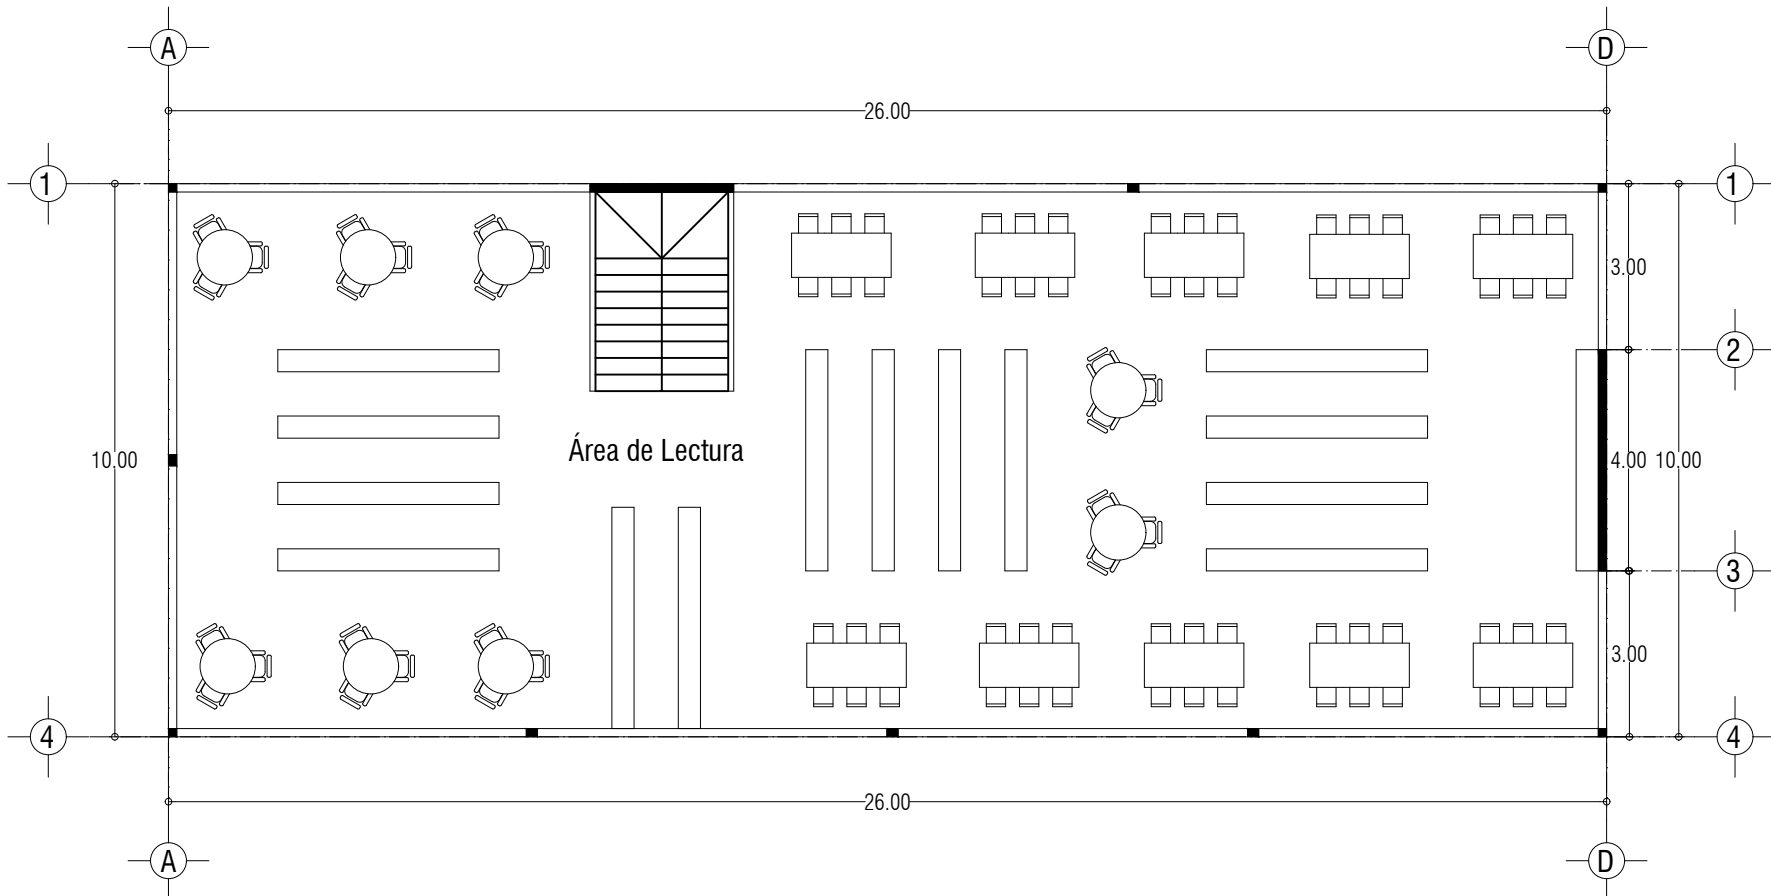


Planta Alta

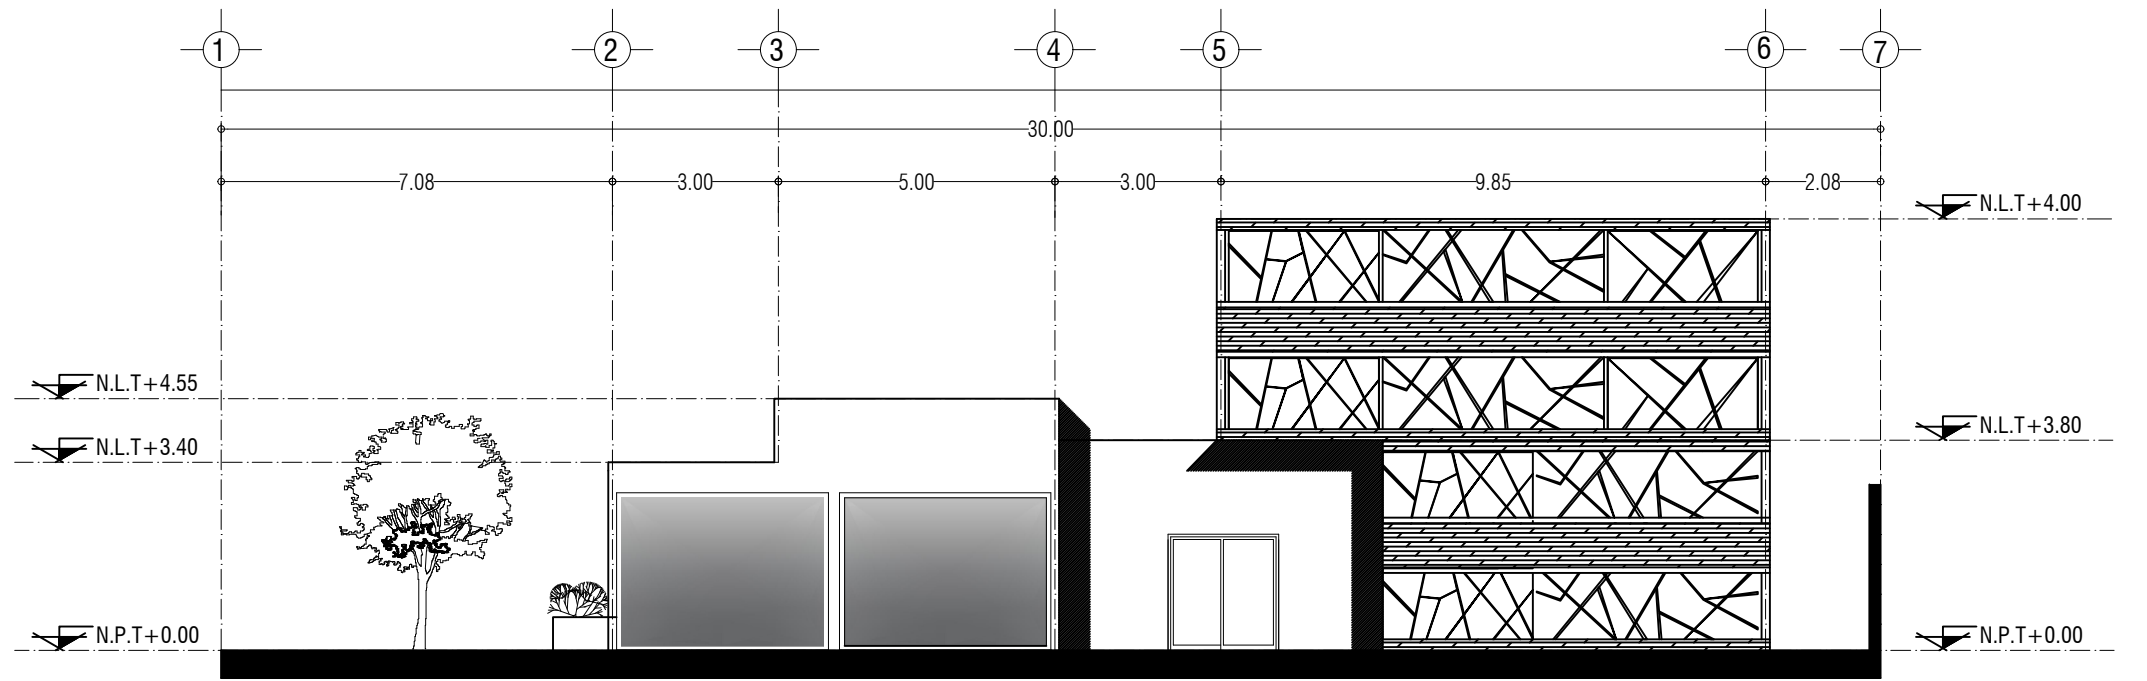


Fachada Principal

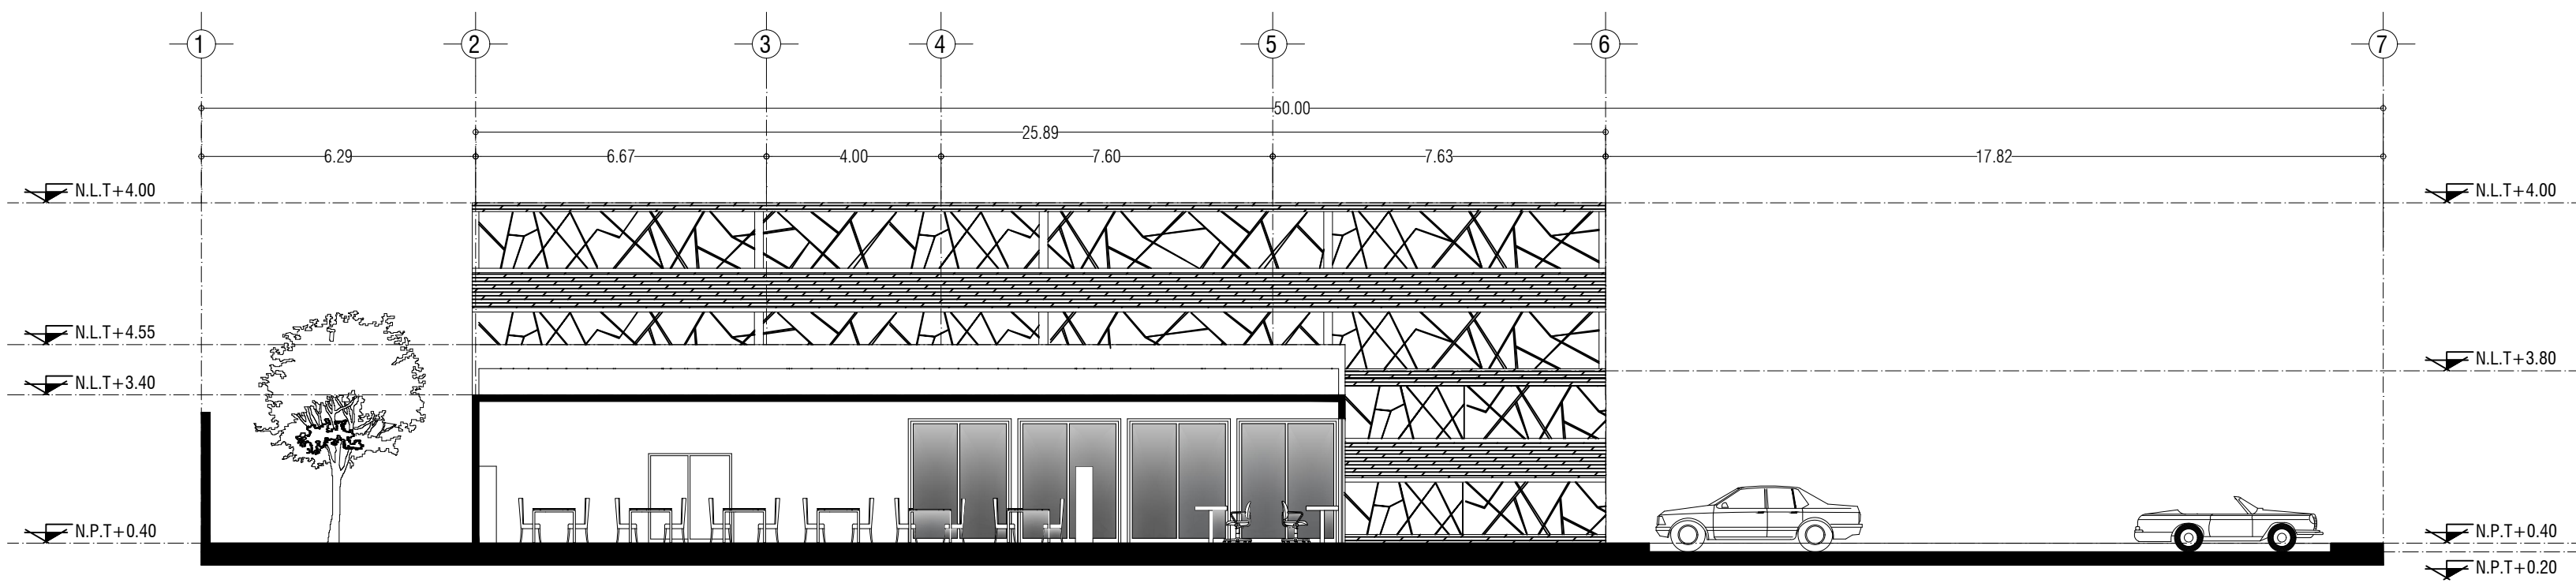

Corte Longitudinal

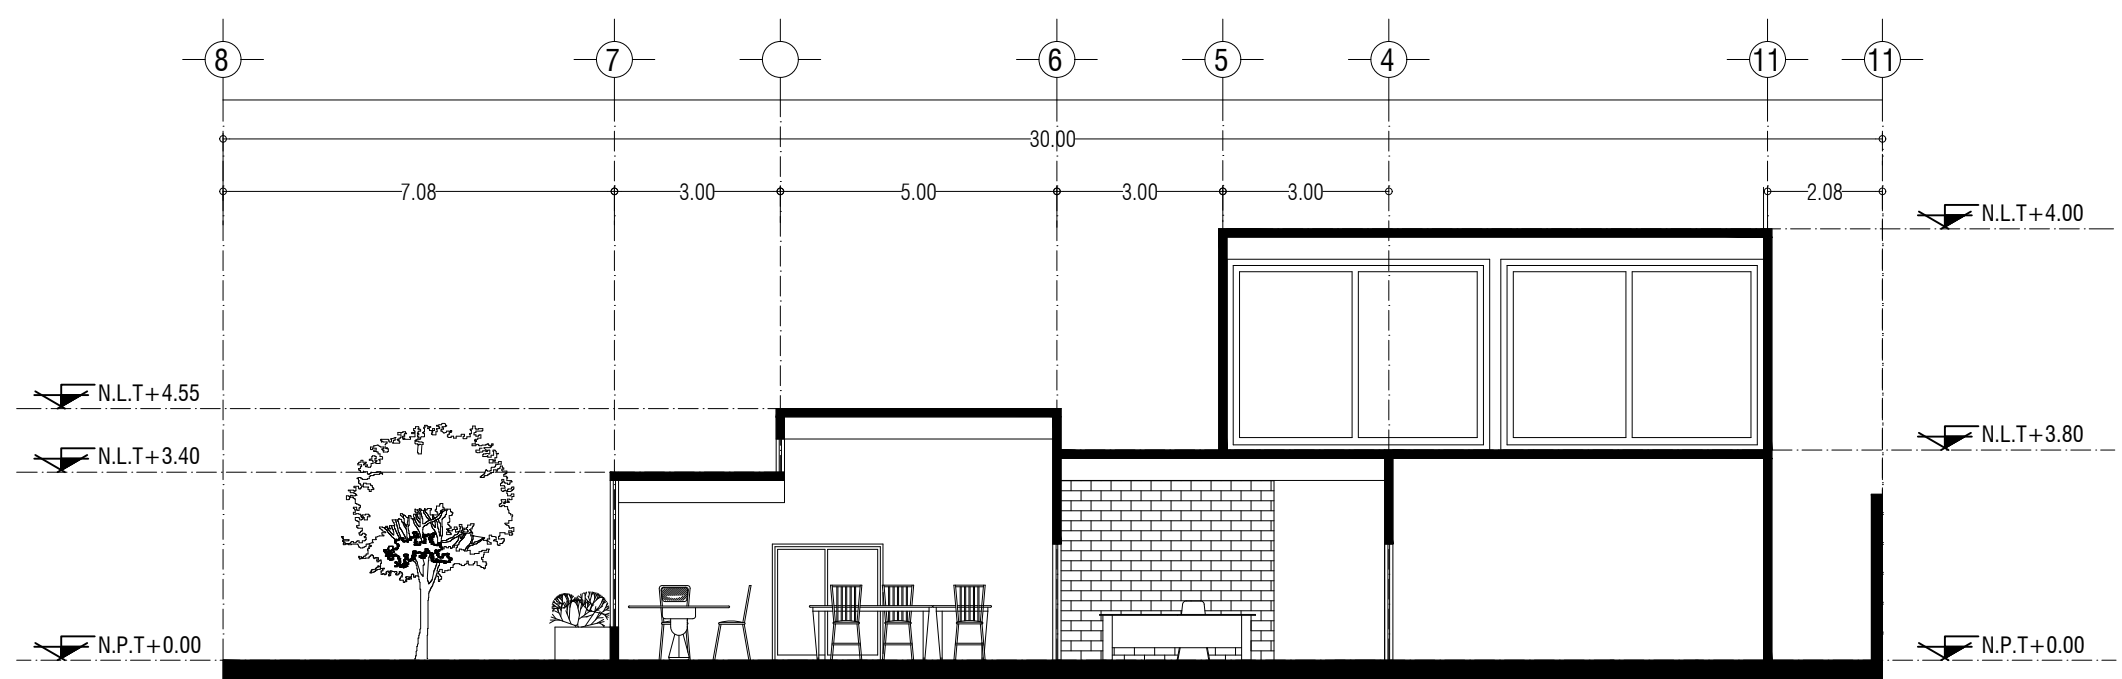

Corte Transversal

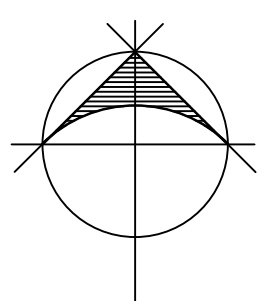

**UNIVERSIDAD
UDS MI
UNIVERSIDAD**

NOMBRE:
LUIS ENRIQUE
AGUILAR VILLAR

PROYECTO:
BIBLIOTECA

DIRECCIÓN:
12A. Sur Pte. y
Septima Avenida Pte. Sur Eje Vial

NOMBRE DEL PLANO:
PLANTA ARQUITECTÓNICA,
CORTES Y FACHADAS

ESCALA: 1:125

A-1

PLANO:
01/03

FECHA: 07/ Noviembre / 2022