


LOCALIZACIÓN

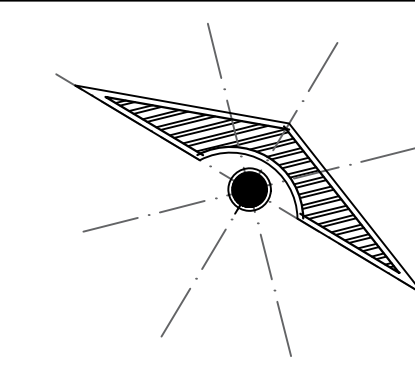

**SIMBOLOGÍA**

**DATOS DE LA OBRA**

SUPERFICIE DEL TERRENO: ..... 477.1244M<sup>2</sup>  
 SUPERFICIE CONSTRUIDA  
 PRIMER NIVEL: ..... 477.1244M<sup>2</sup>  
 SEGUNDO NIVEL: ..... 338.2502 M<sup>2</sup>  
 SUPERFICIE TOTAL CONSTRUIDA:.... 815.3746M<sup>2</sup>

**PROYECTO:**

CASA-HABITACIÓN

PROYECTÓ

DISEÑO ARQUITECTÓNICO V  
 ARQ. VICTOR MANUEL SANTIAGO GUILLEN  
 ROXANA GERALDINE HDEZ. GALVEZ

**NOMBRE DEL PLANO:**

PLANTAS ARQ., CORTES Y FACHADAS

**FIRMA:**

**ESCALA:**

1:100

**ACOTACIÓN:**  
METROS

CLAVE


A-1

**PLANO:**

01/01


**FECHA:** 24/ SEPTIEMBRE / 2022

COLINDANCIA

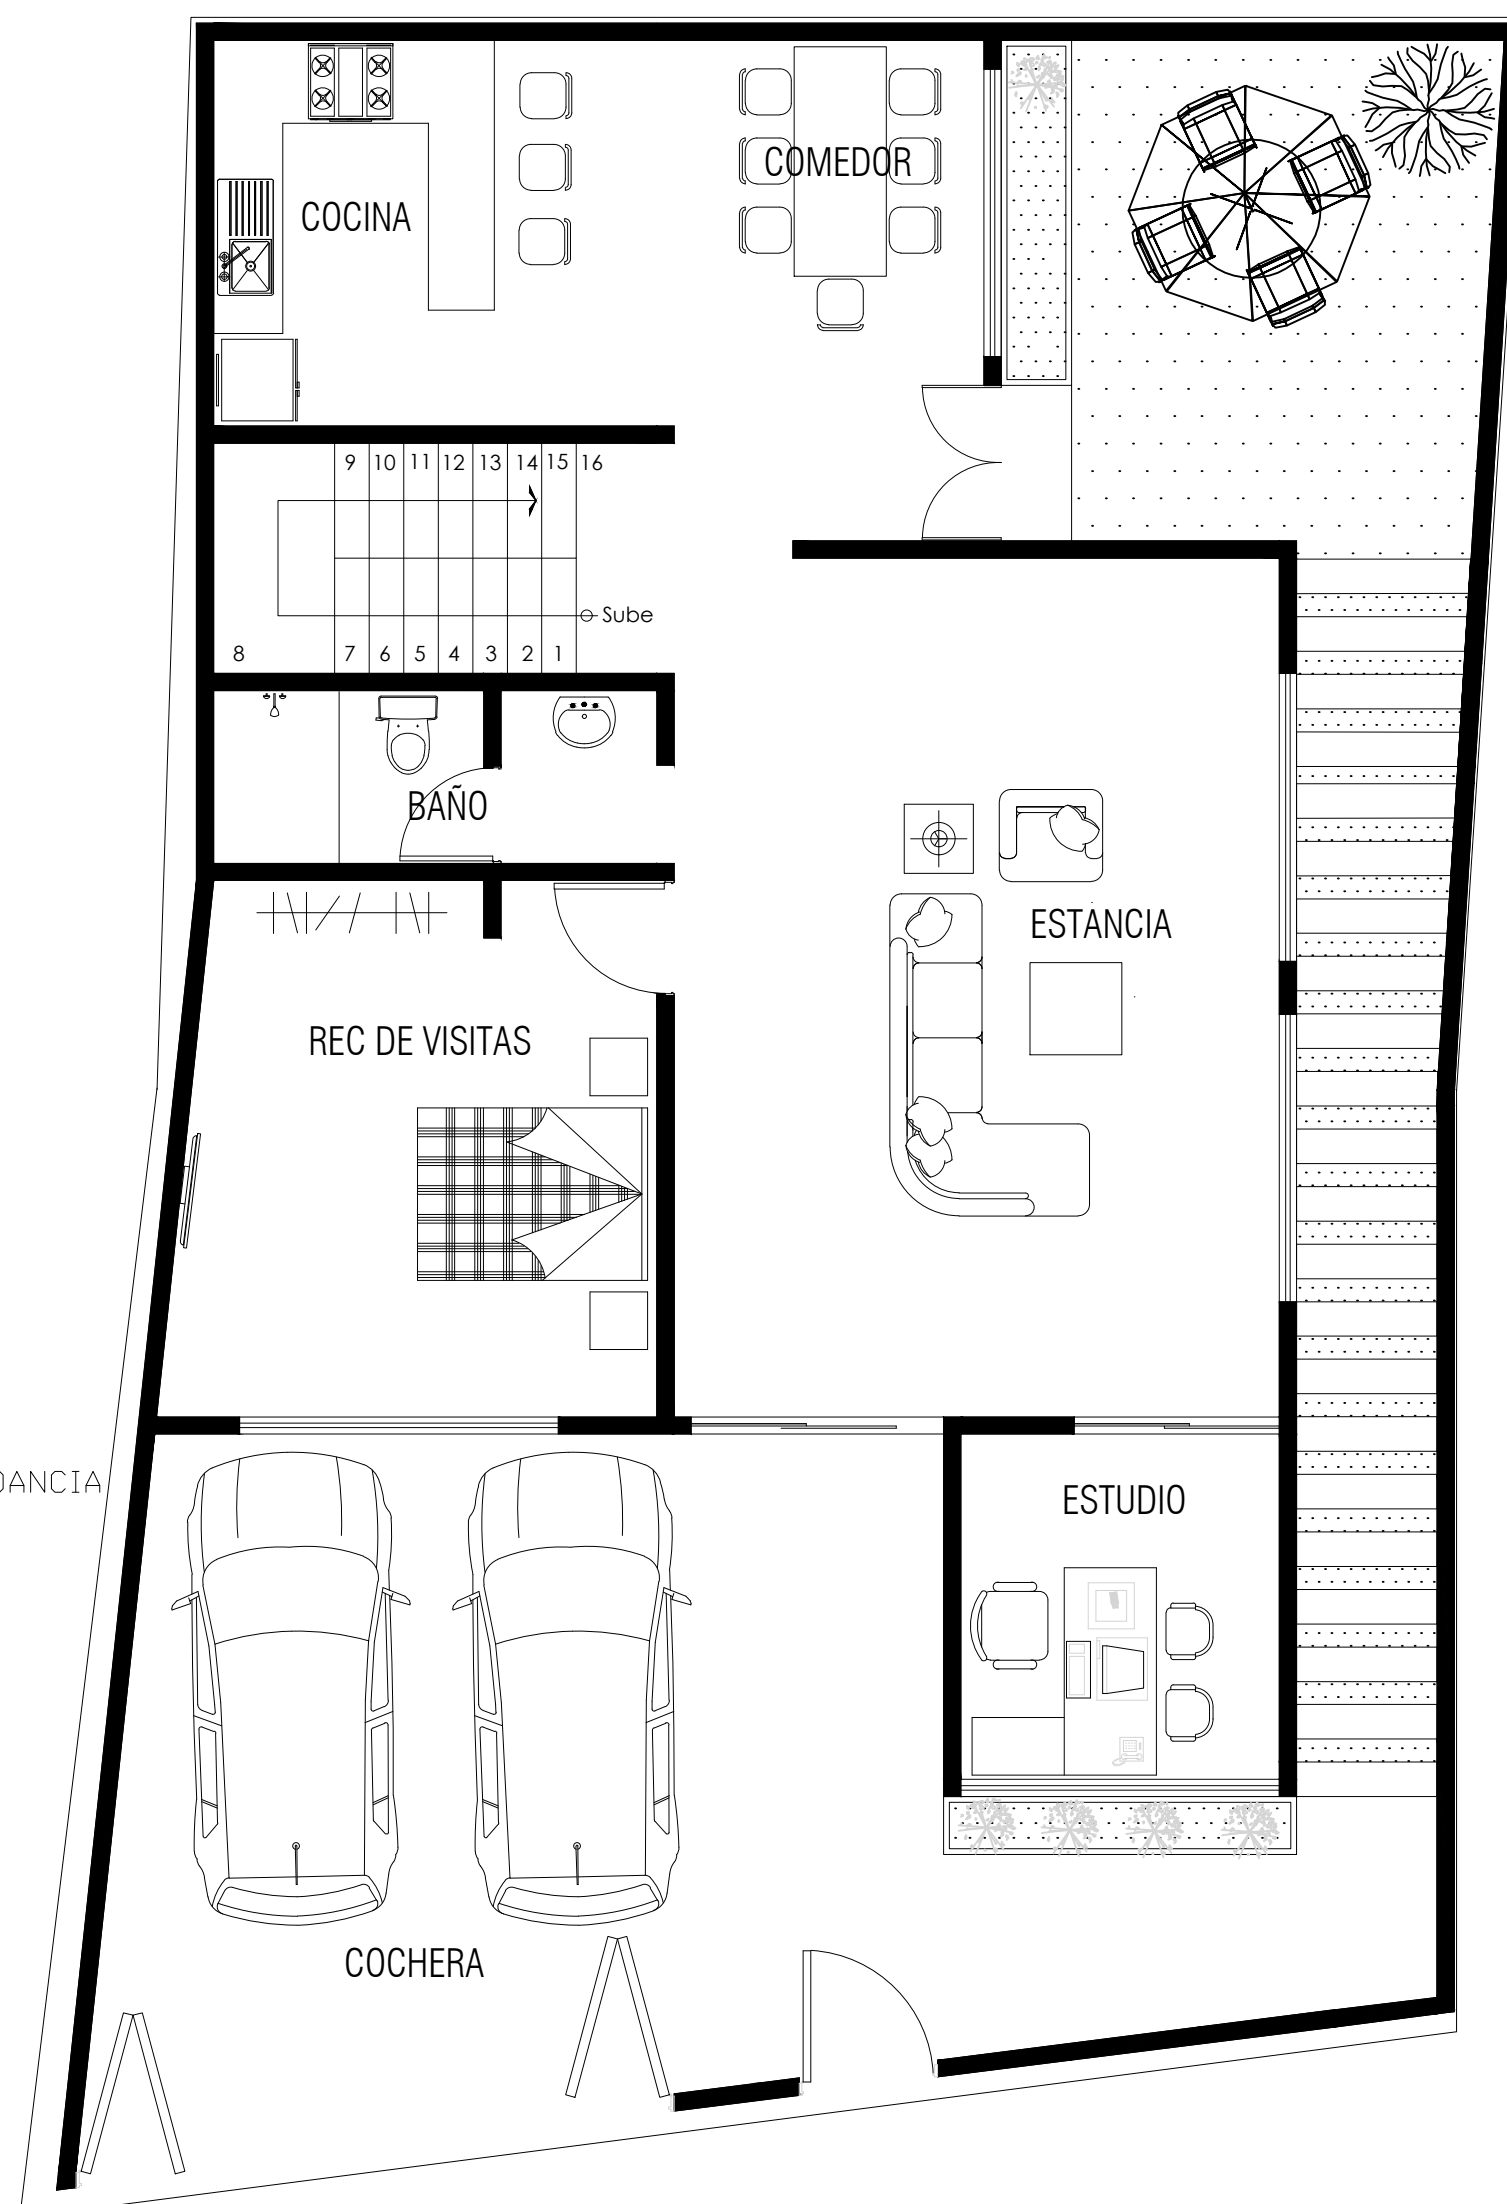


**PLANTA BAJA**


COLINDANCIA

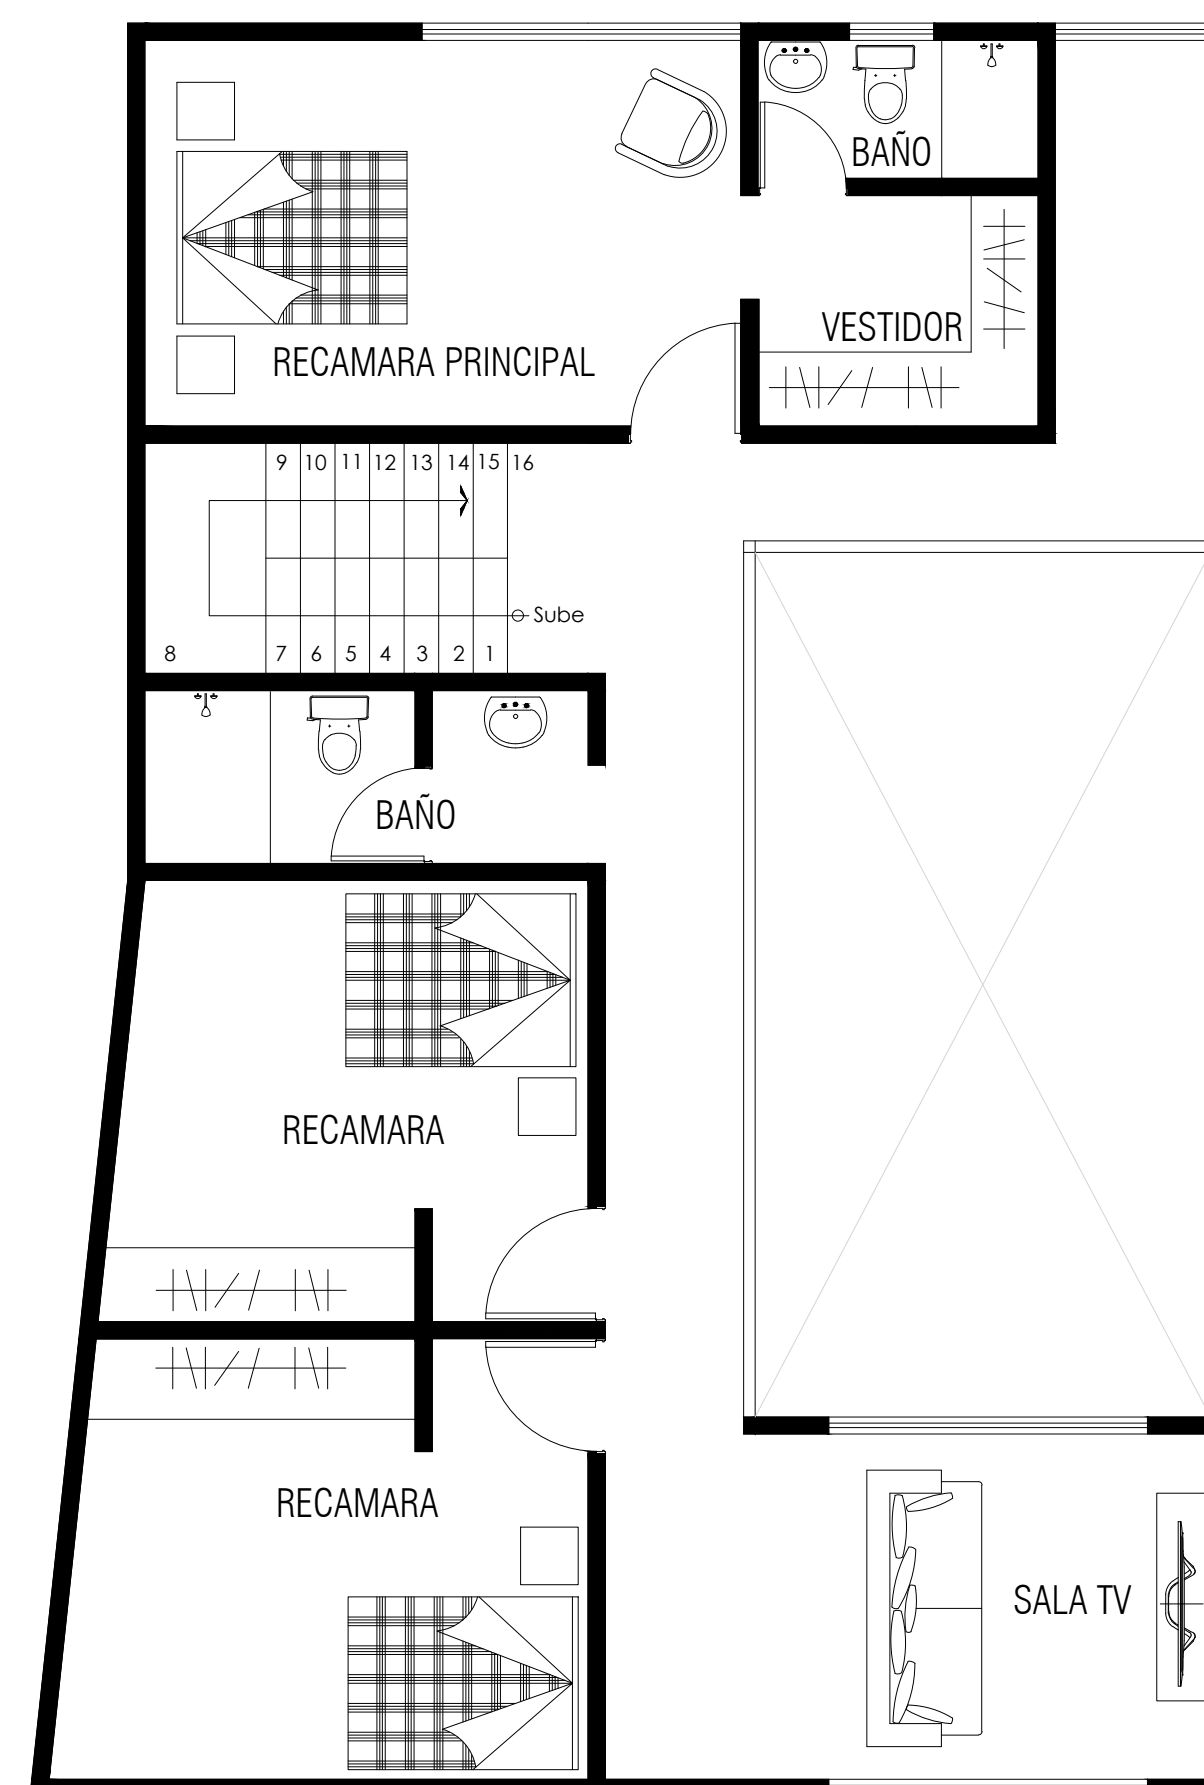


**PLANTA ALTA**

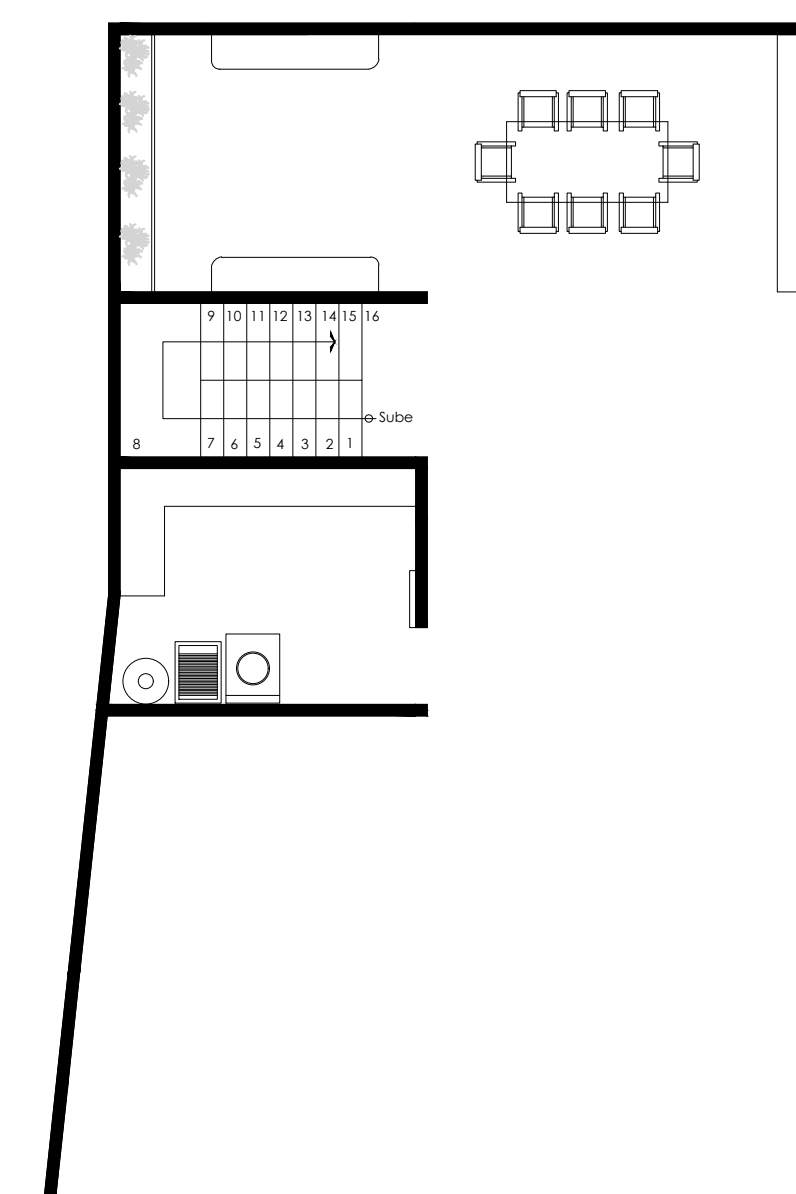


**AZOTEA**

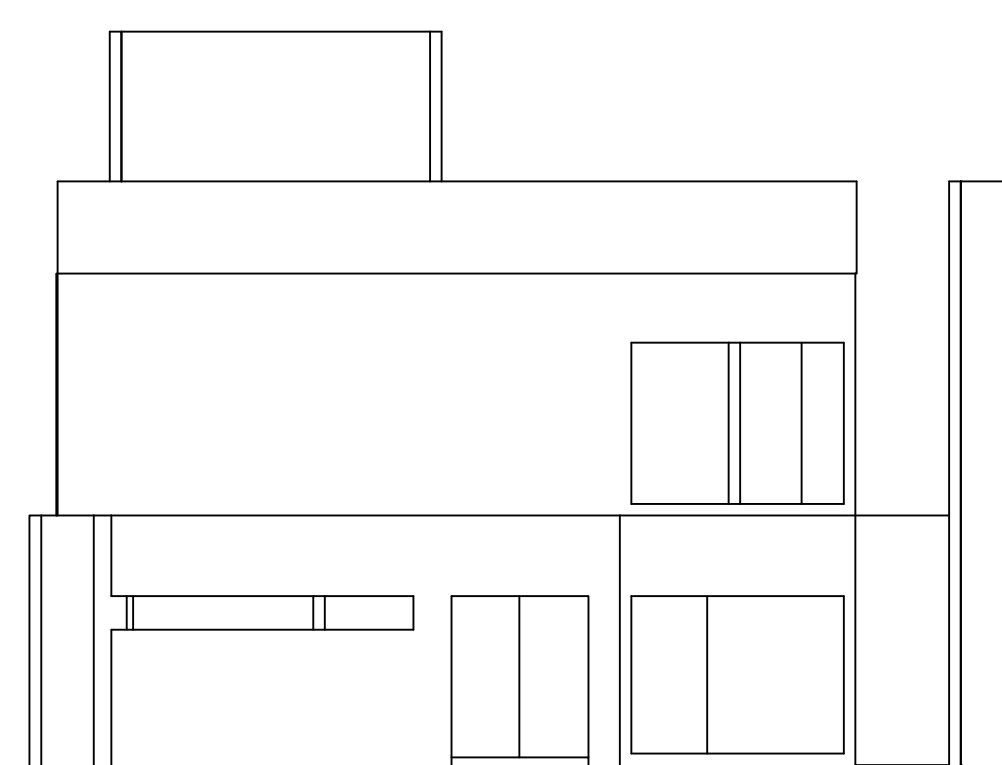


**FACHADA FRONTAL**

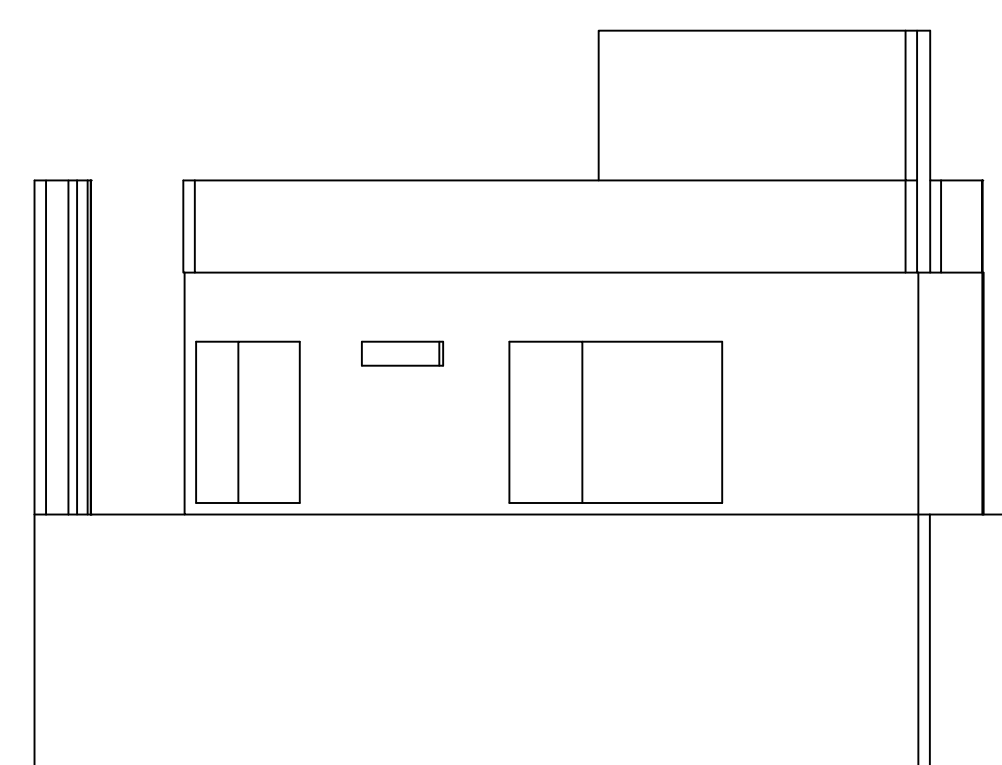

**FACHADA TRASERA**

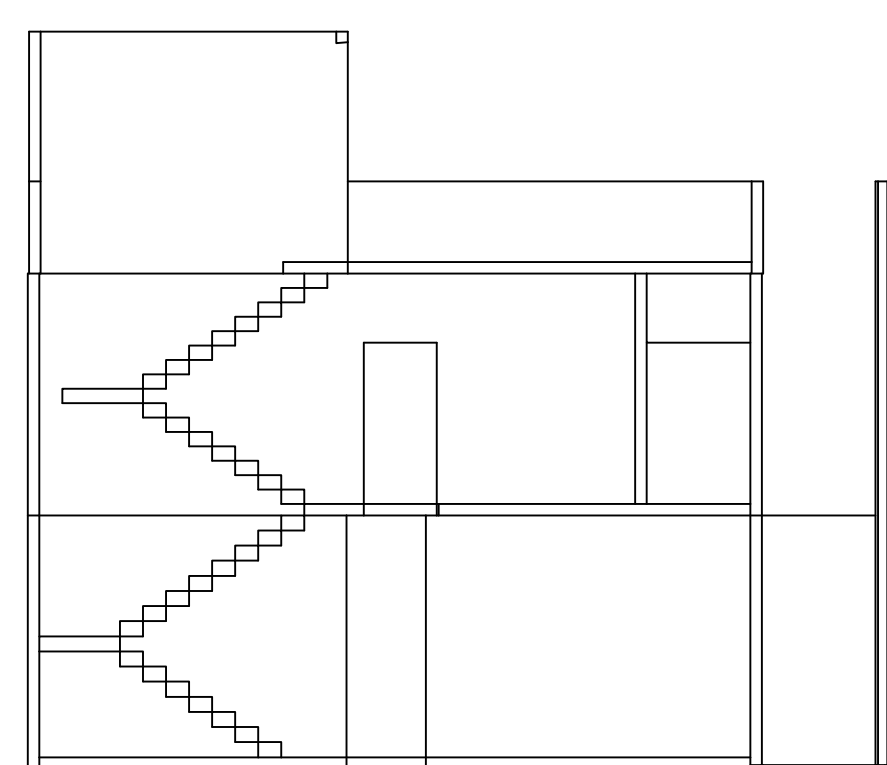

**CORTE TRANSVERSAL**

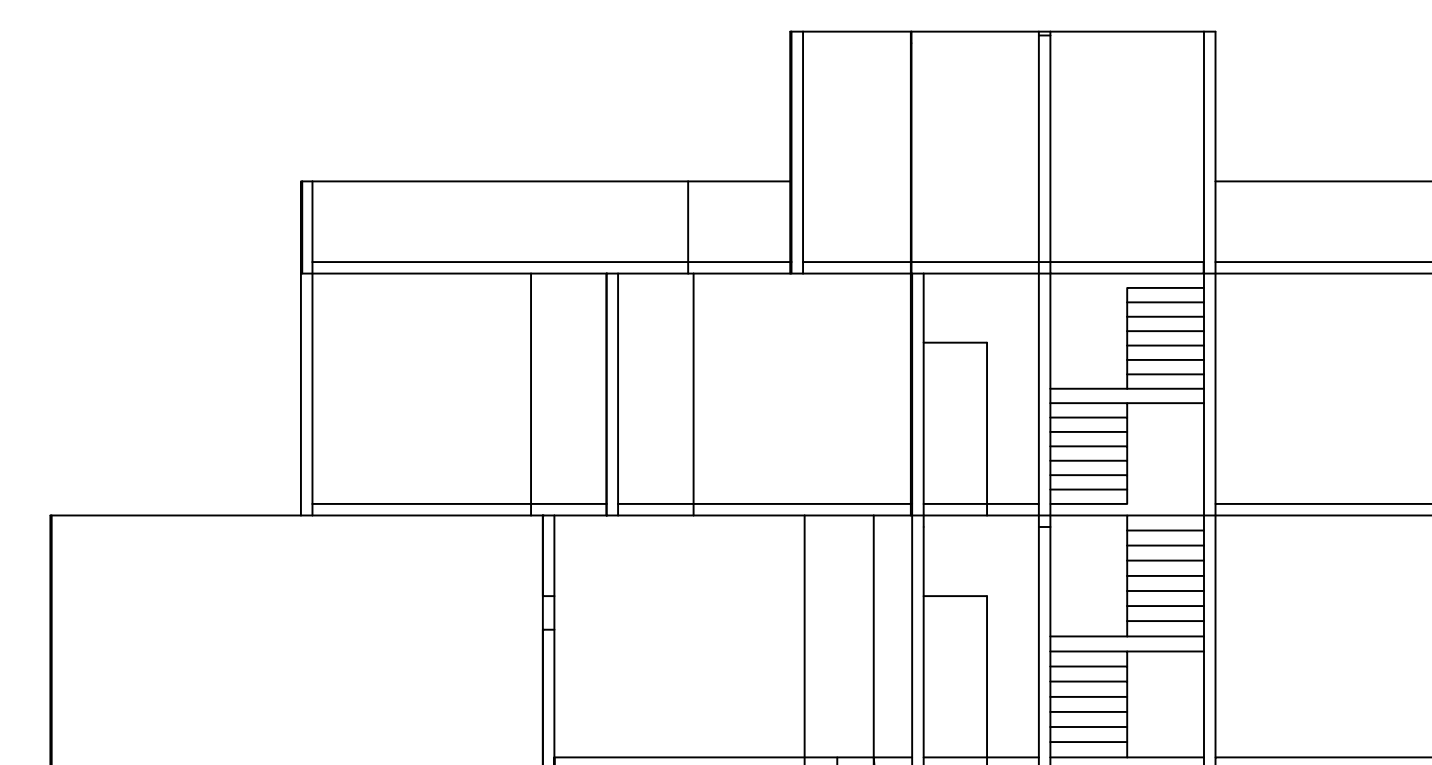

**CORTE LONGITUDINAL**