


escala: 1/50

PLANTA BAJA

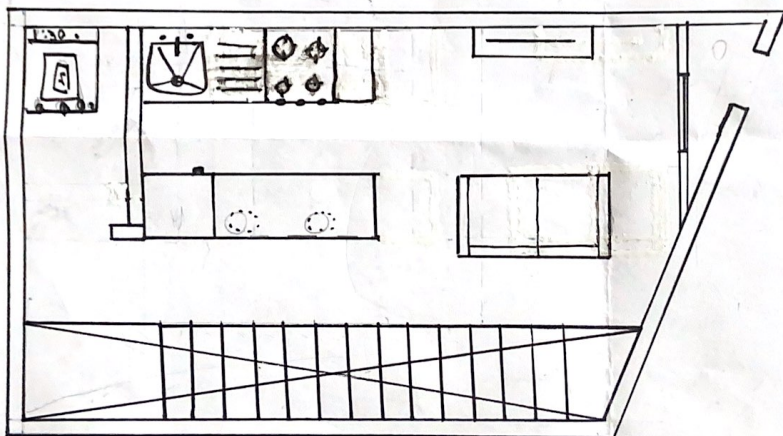

PLANTA ~~ALTA~~

