

SIMBOLOGÍA

Nombre

Aquilar Villar Luis Enrique

DATOS DE LA OBRA

PROYECTO:
PROPUESTA CIMENTACIÓN

DIRECCIÓN:

PROPIETARIO:

NOMBRE DEL PLANO:
Planta Cimentación

D.R.O.:

FIRMA:

ESCALA:

1:100

ACOTACIÓN:

METROS

CLAVE


A-1

PLANO:

01/03


FECHA:

30/ Marzo/ 2023

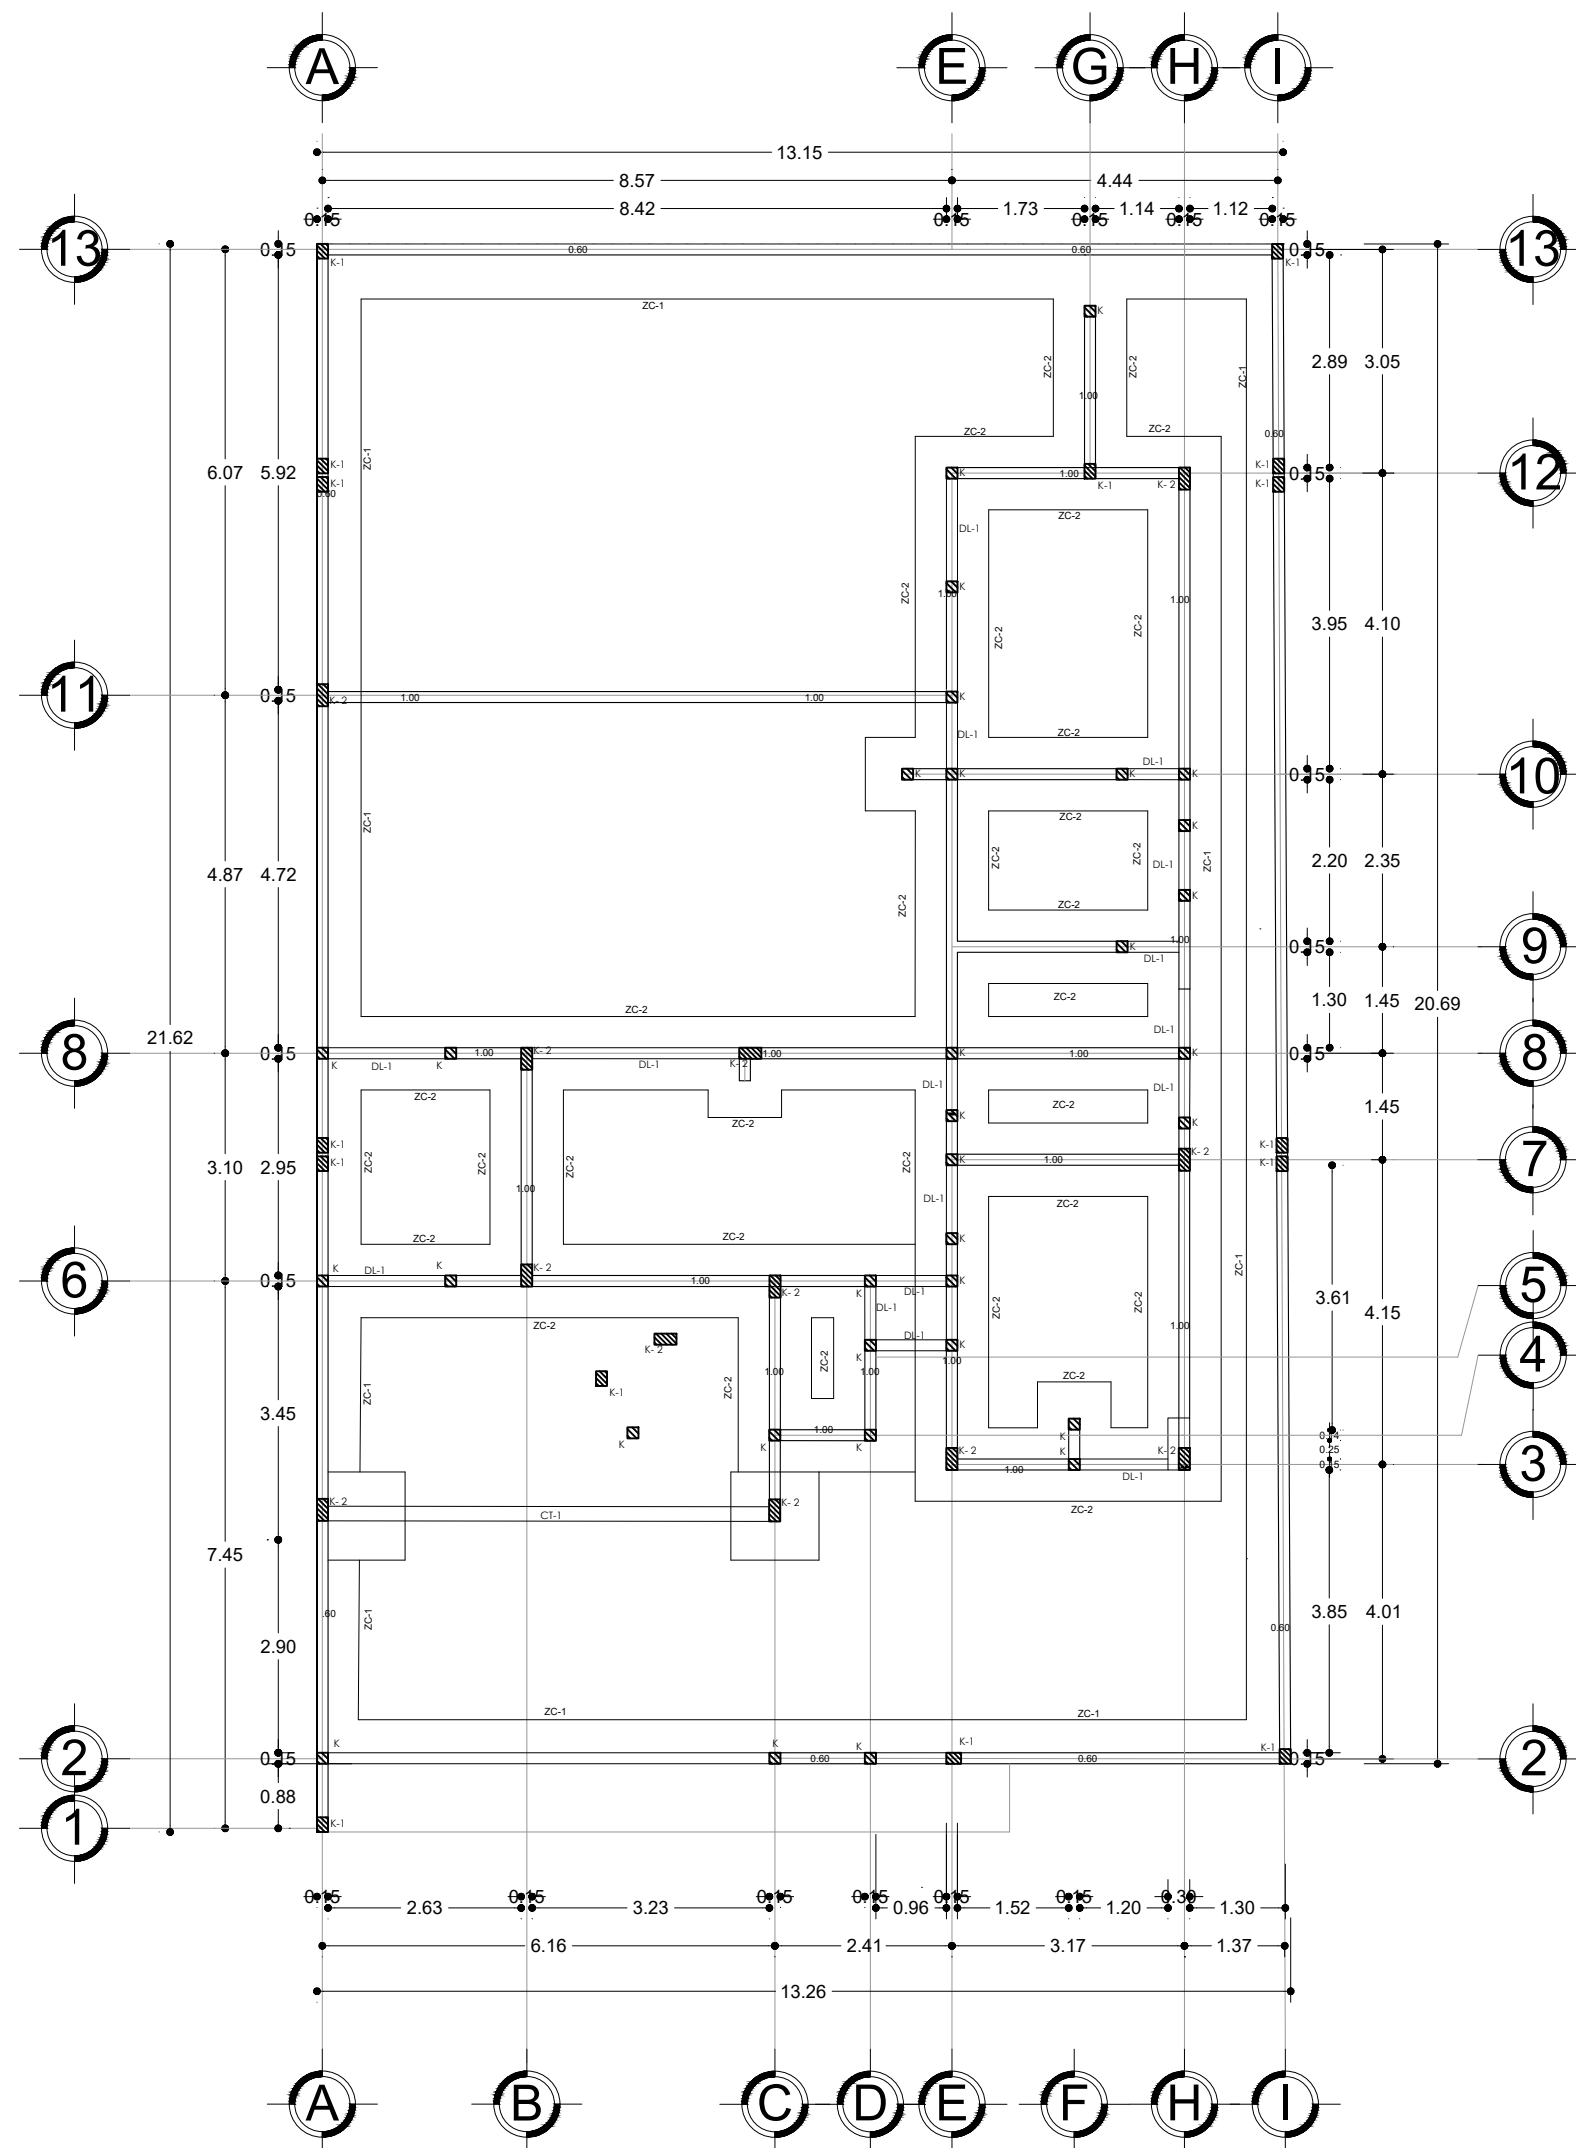


PLANO CIMENTACIÓN
PLANTA BAJA
ESC: 1:100

DETALLES ESTRUCTURALES

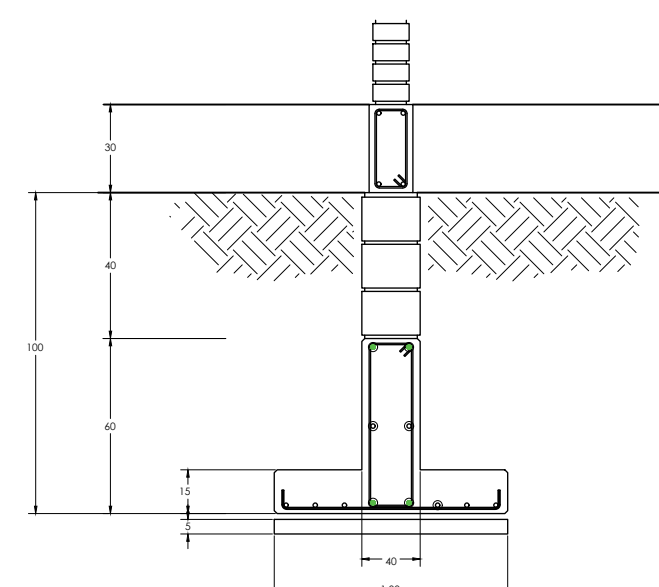

CIMIENTO INTERIOR
ZC-2

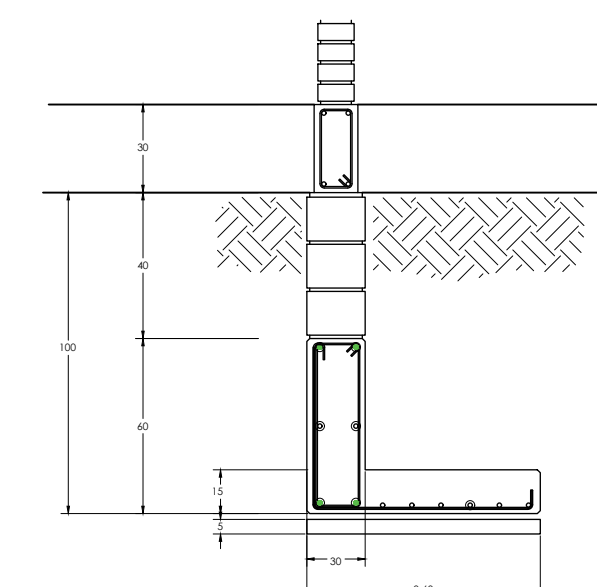

CIMIENTO INTERIOR
ZC-1

DETALLES ESTRUCTURALES

