

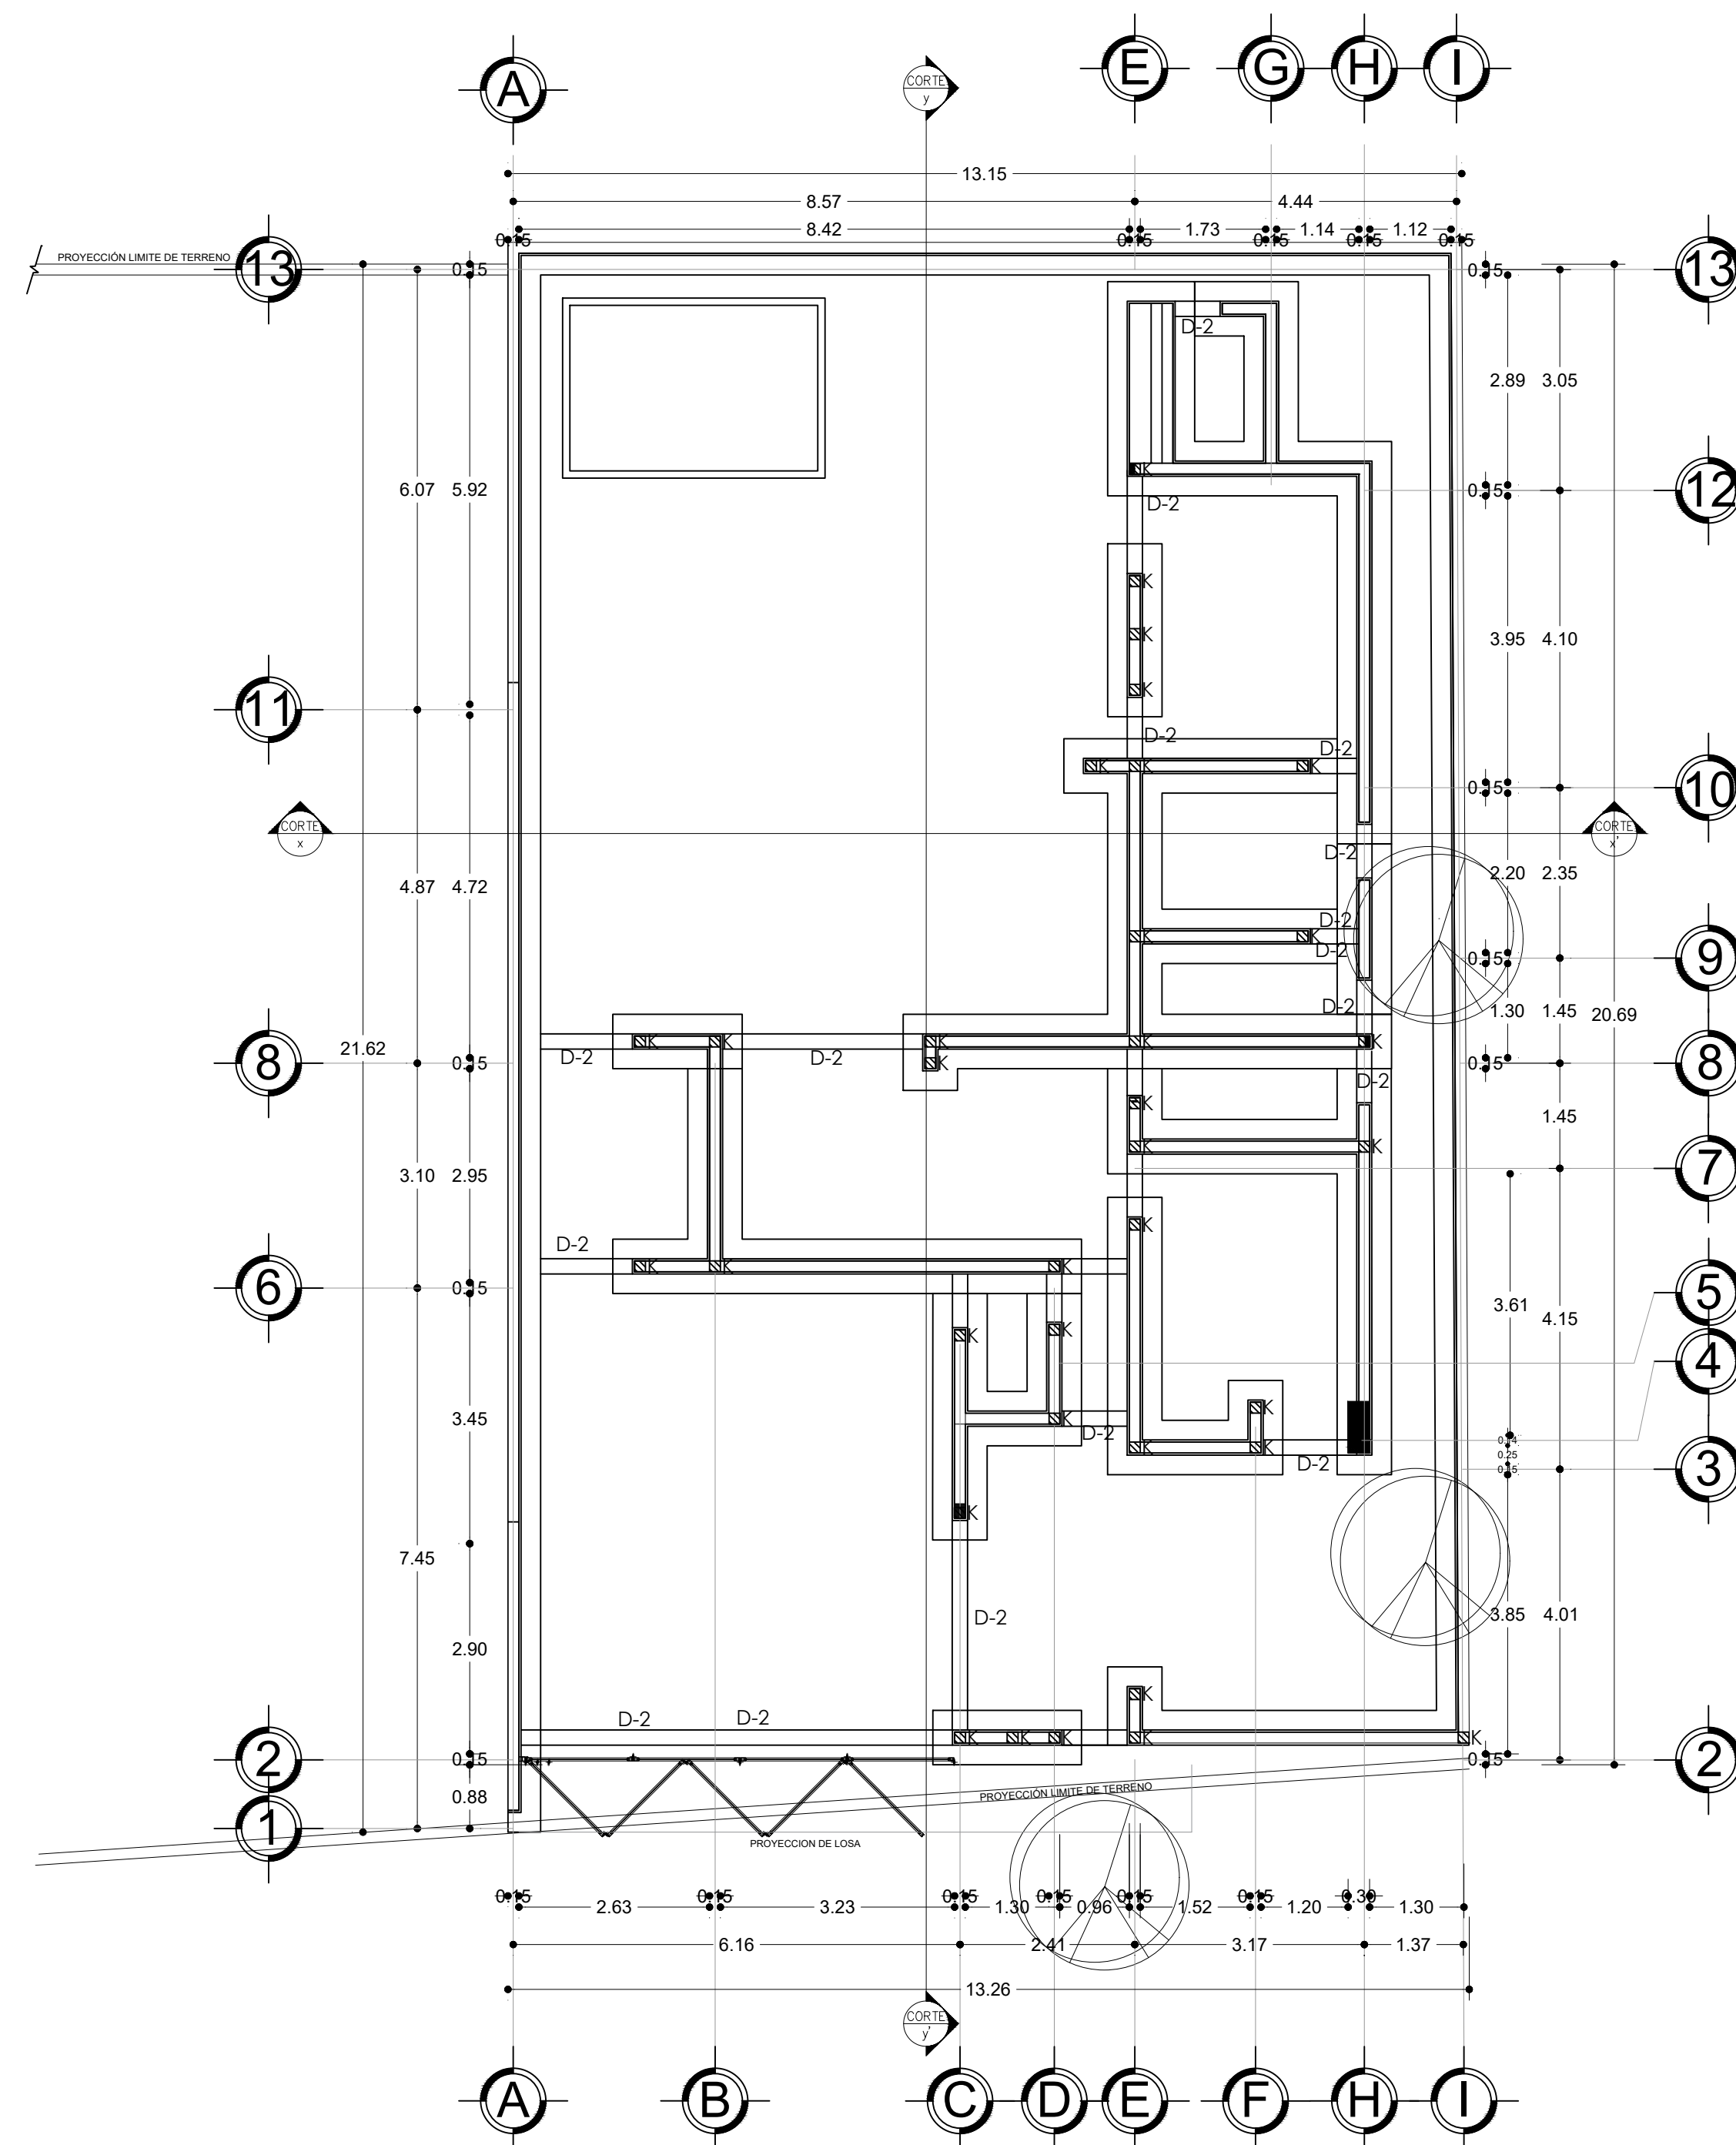
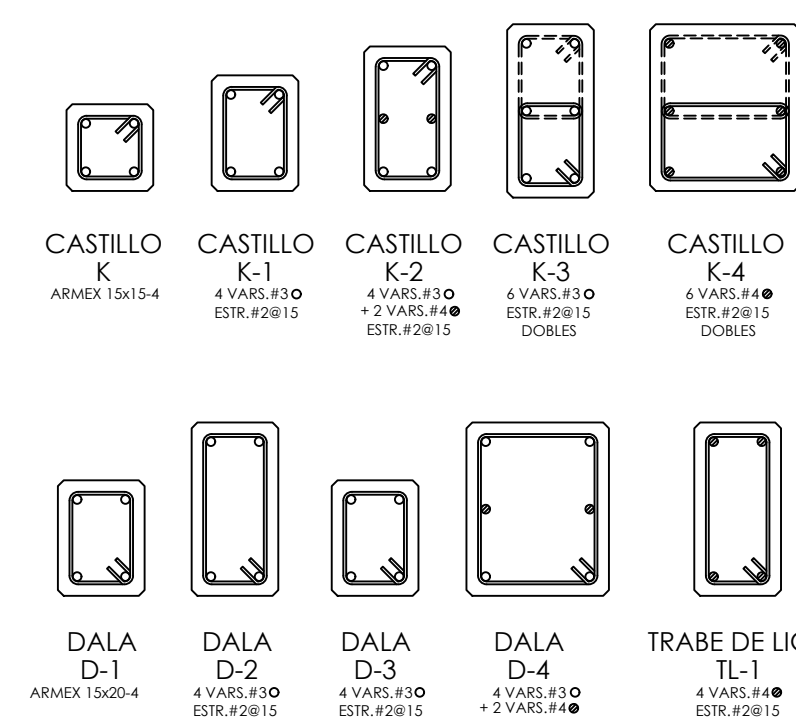


PLANO ARQUITECTÓNICO
PLANTA BAJA
ESC: 1:75

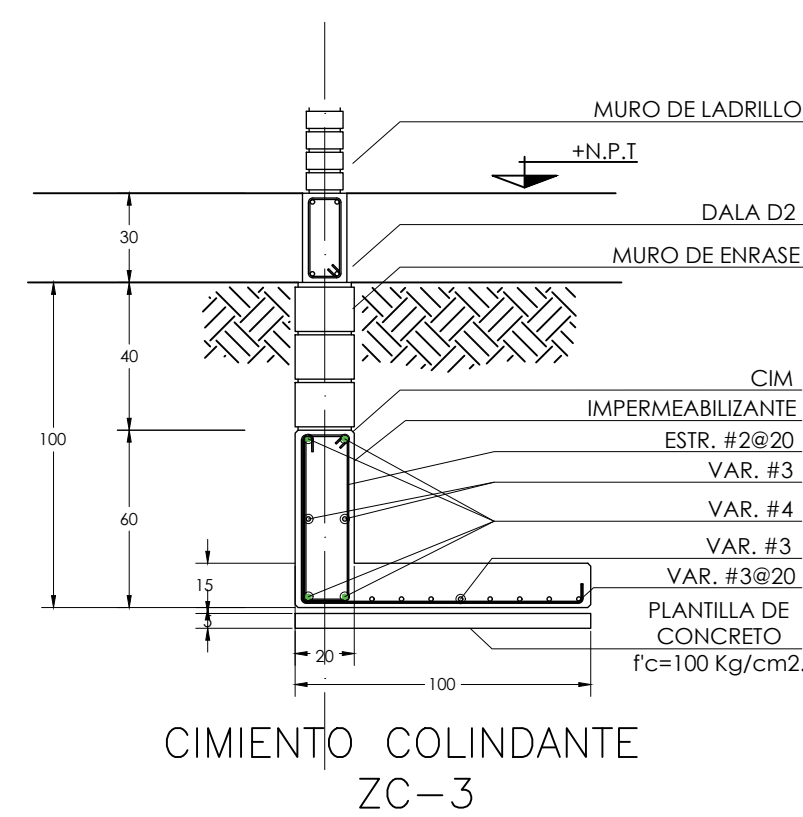

PLANO ARQUITECTÓNICO
PLANTA DE CIMENTACION
ESC: 1:75

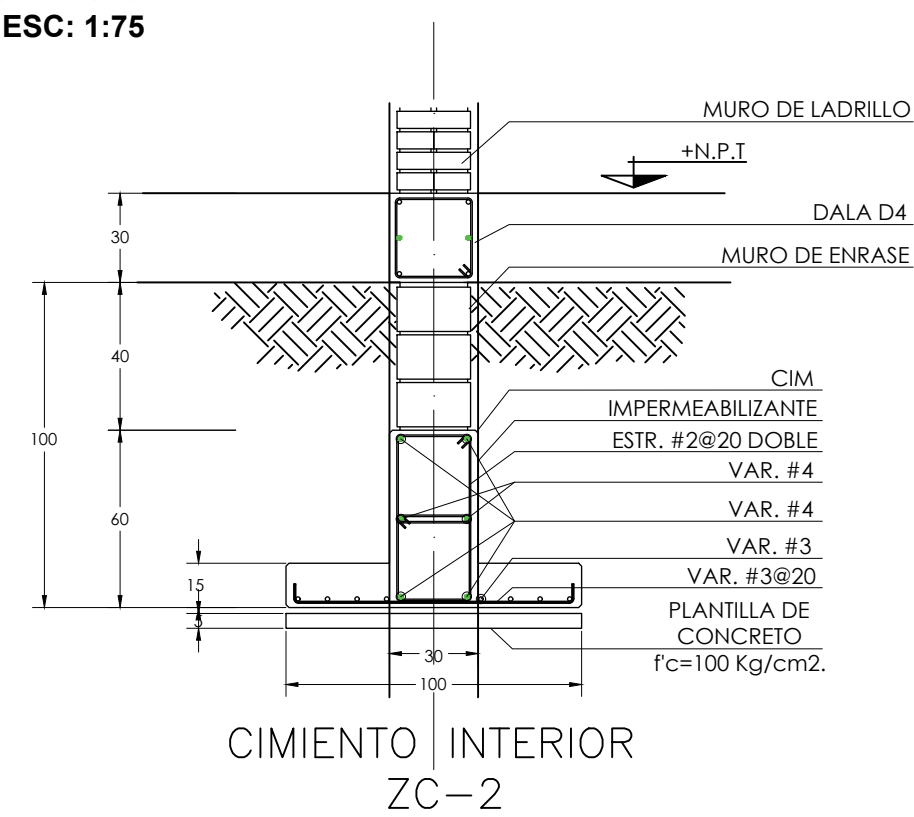

FIRMAS Y SELLOS

PROYECTO:
PLANO DE CIMENTACION

DOCENTE: ARQ. PEDRO ALBERTO GARCIA LOPEZ

PROYECTÓ/DIBUJO: OLIVER FERNANDO RODAS HERNANDEZ

TELÉFONO CELULAR: 963111583
DOMICILIO: 9 CALLE SUR ORIENTE #101
BARRIO LOS MAGUEYES

D.R.O:
NUMERO DE D.R.O:
CEDULA PROFESIONAL:

CLAVE:
AR-01

ESCALA: 1:150
ACOTACIÓN: METROS
FECHA: 30/03/2023