


LOCALIZACIÓN

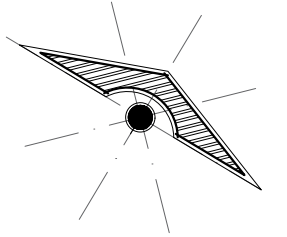

SNOMBRE

**LUIS ENRIQUE AGUILAR
VILLAR**

DATOS DE LA OBRA

SUPERFICIE DEL TERRENO: 1,000 M²
 SUPERFICIE CONSTRUIDA
 PRIMER NIVEL: 1,000 M²
 SEGUNDO NIVEL: 1,000 M²
 SUPERFICIE
 TOTAL CONSTRUIDA: 1,000 M²

PROYECTO:

CASA-HABITACIÓN

DIRECCIÓN:

AVE. CENTRAL No. 24

PROPIETARIO:

AVE. CENTRAL No. 24

PROYECTO:

PLANTA ARQUITECTÓNICA

PLANO:

PLANTA ARQUITECTÓNICA

ESCALA:

1:100

CLAVE:

A-1

ACOTACIÓN:




METROS

PLANO:


01 / 03

FECHA:

09 / JULIO / 2023

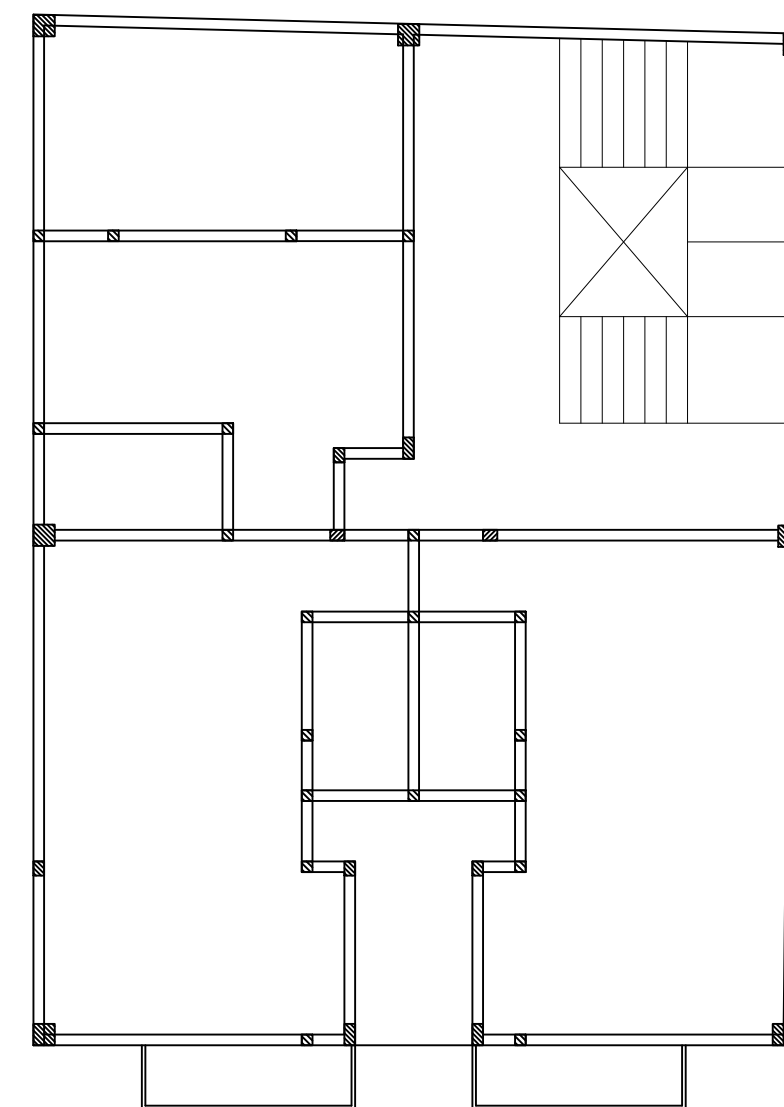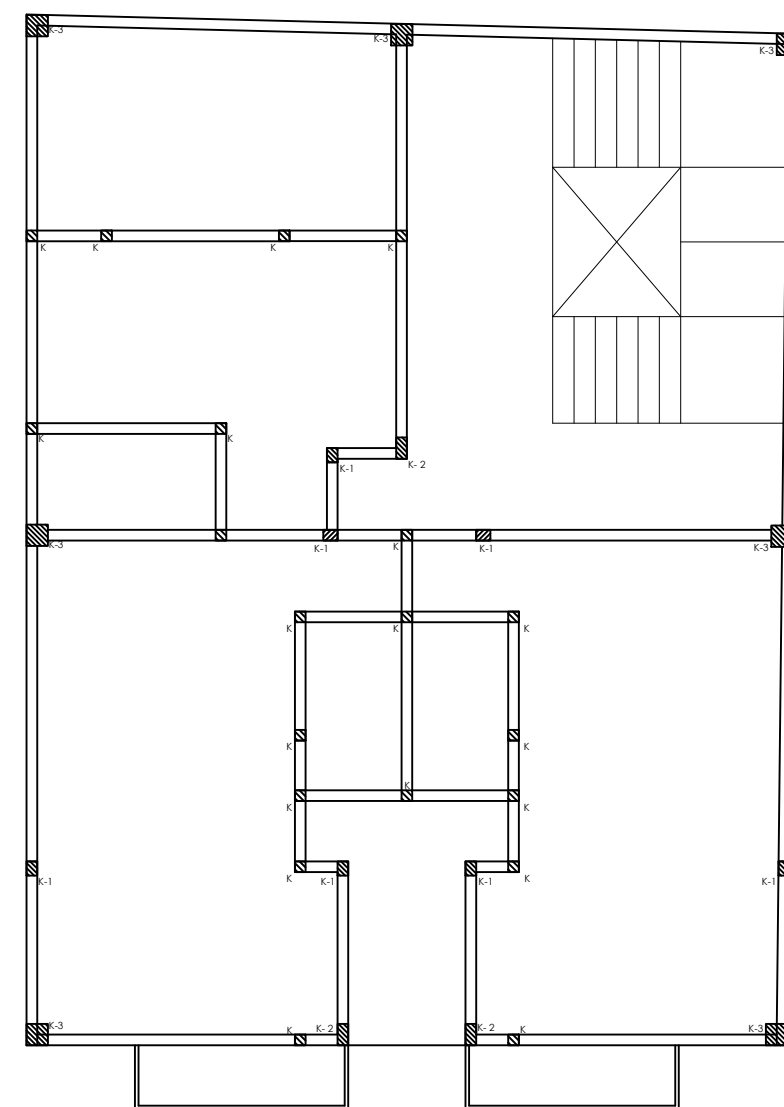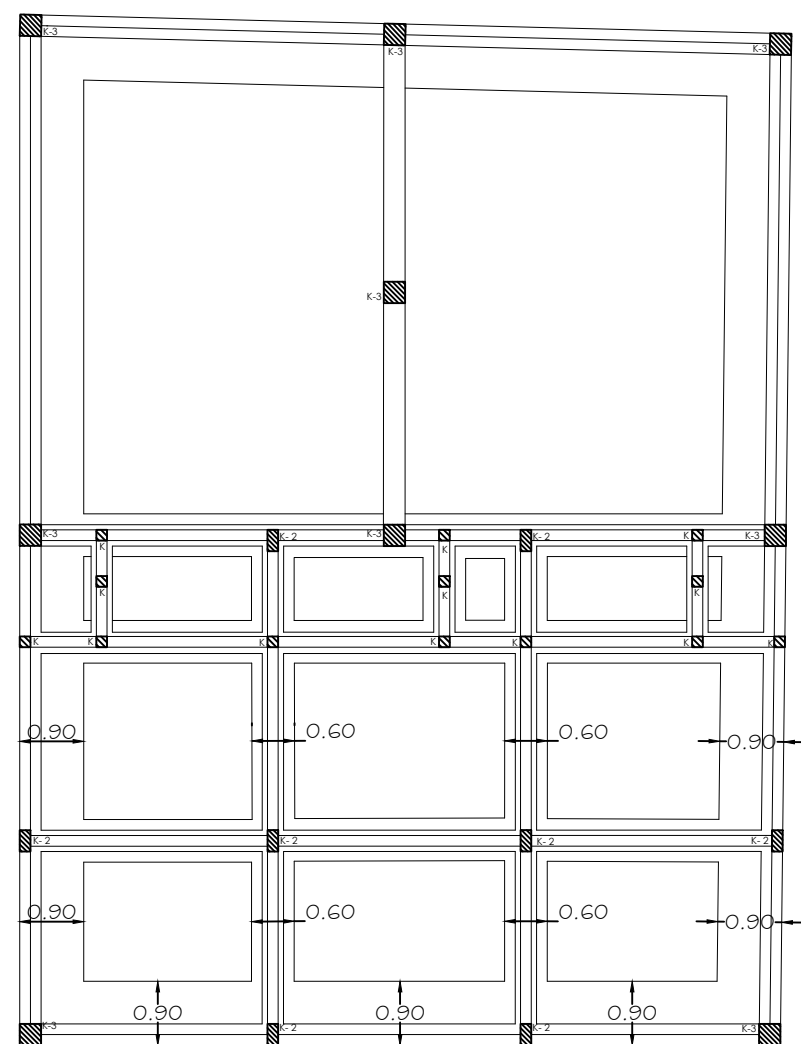

DETALLES ESTRUCTURALES

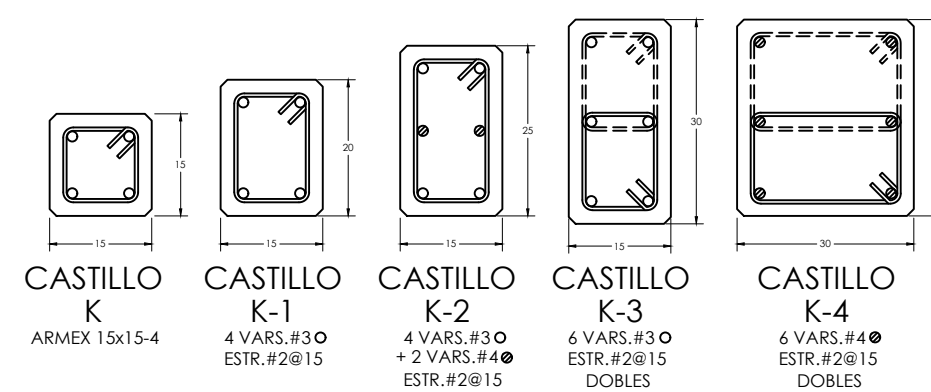

DETALLES DE CIMENTACIÓN

