


LOCALIZACIÓN

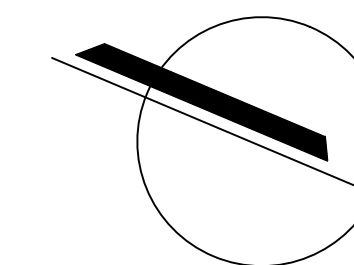

SIMBOLOGÍA

PROYECTO:
LOCALES Y DEPARTAMENTOS

DOCENTE:
VICTOR MANUEL SANTIAGO GUILLEN

CUATRIMESTRE 6

PROYECTO

FANI DE LOS ANGELES
JIMENEZ HERNANDEZ


NOMBRE DEL PLANO:
PLANTA ESTRUCTURAL

D.R.O.:
AVE. CENTRAL No. 24


FIRMA: **ESCALA:**
1:125
ACOTACIÓN:
METROS

CLAVE A-1 **PLANO:**
01/01


FECHA: 09/ JULIO / 2023

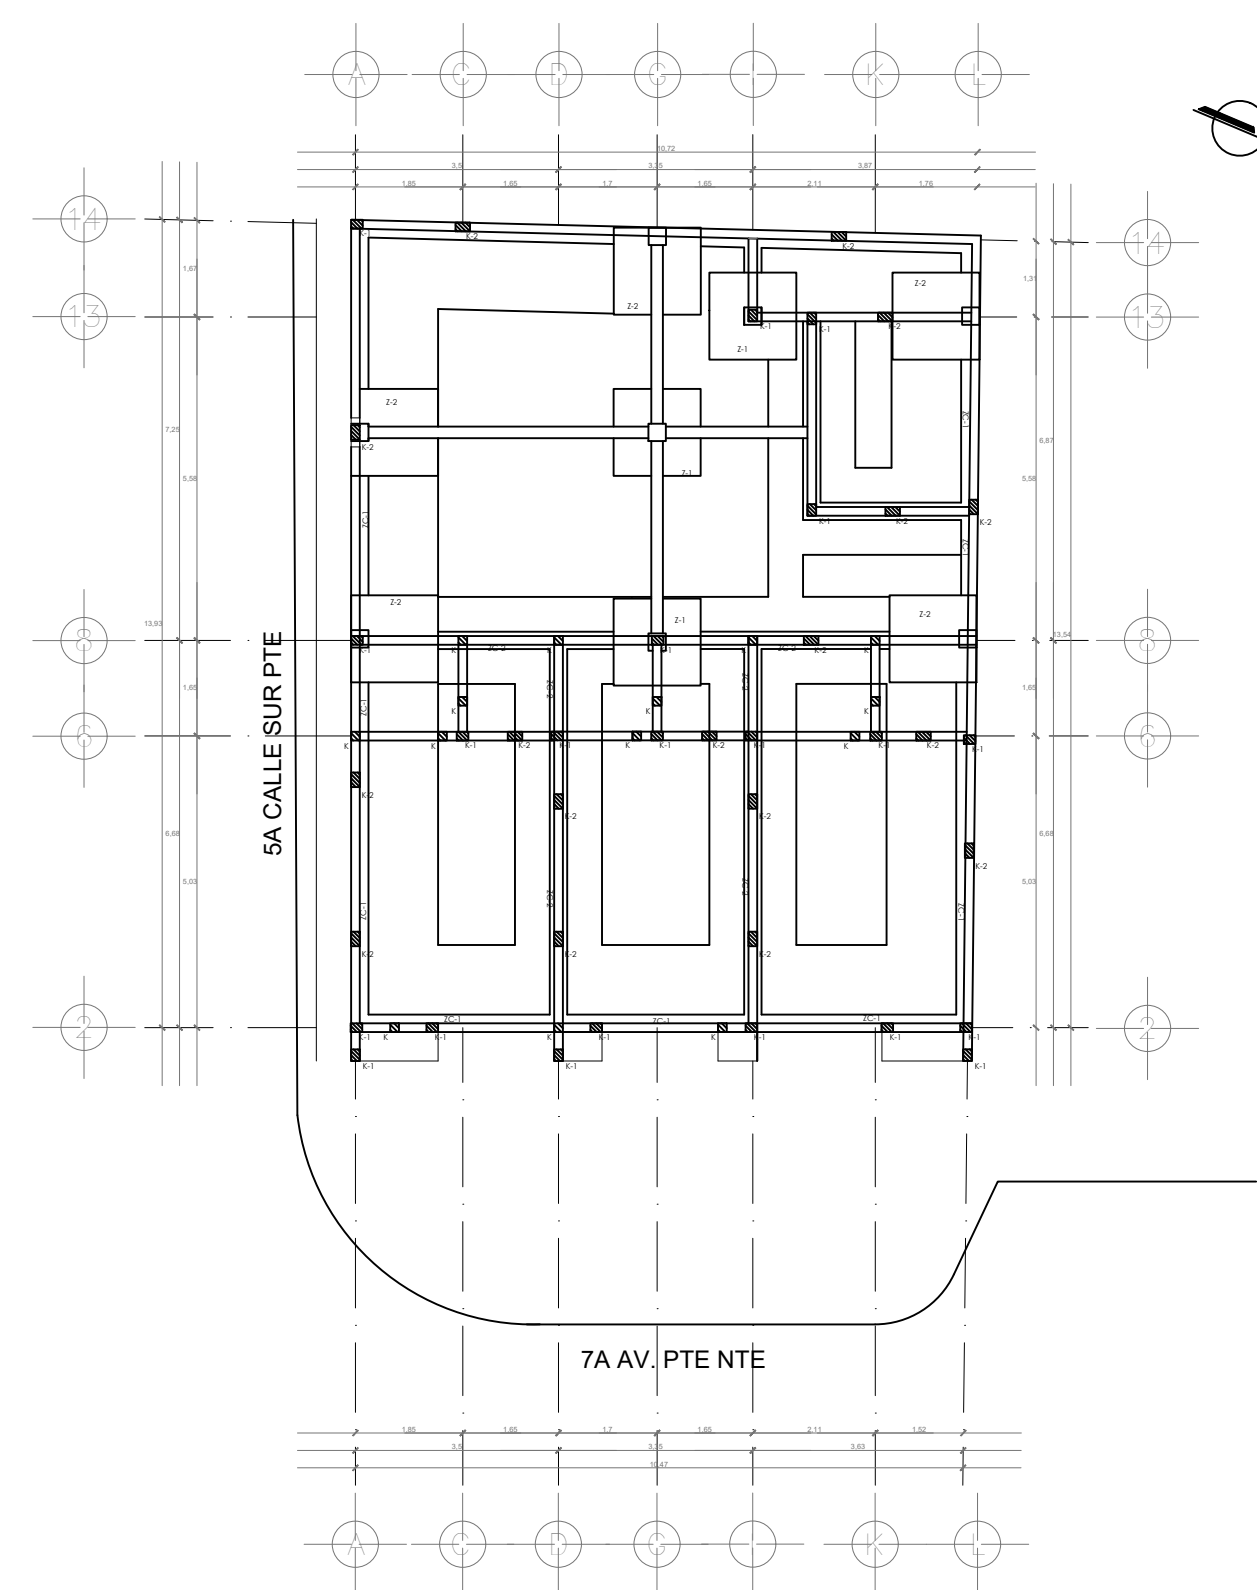


Planta de cimentación
Eac. 1:125

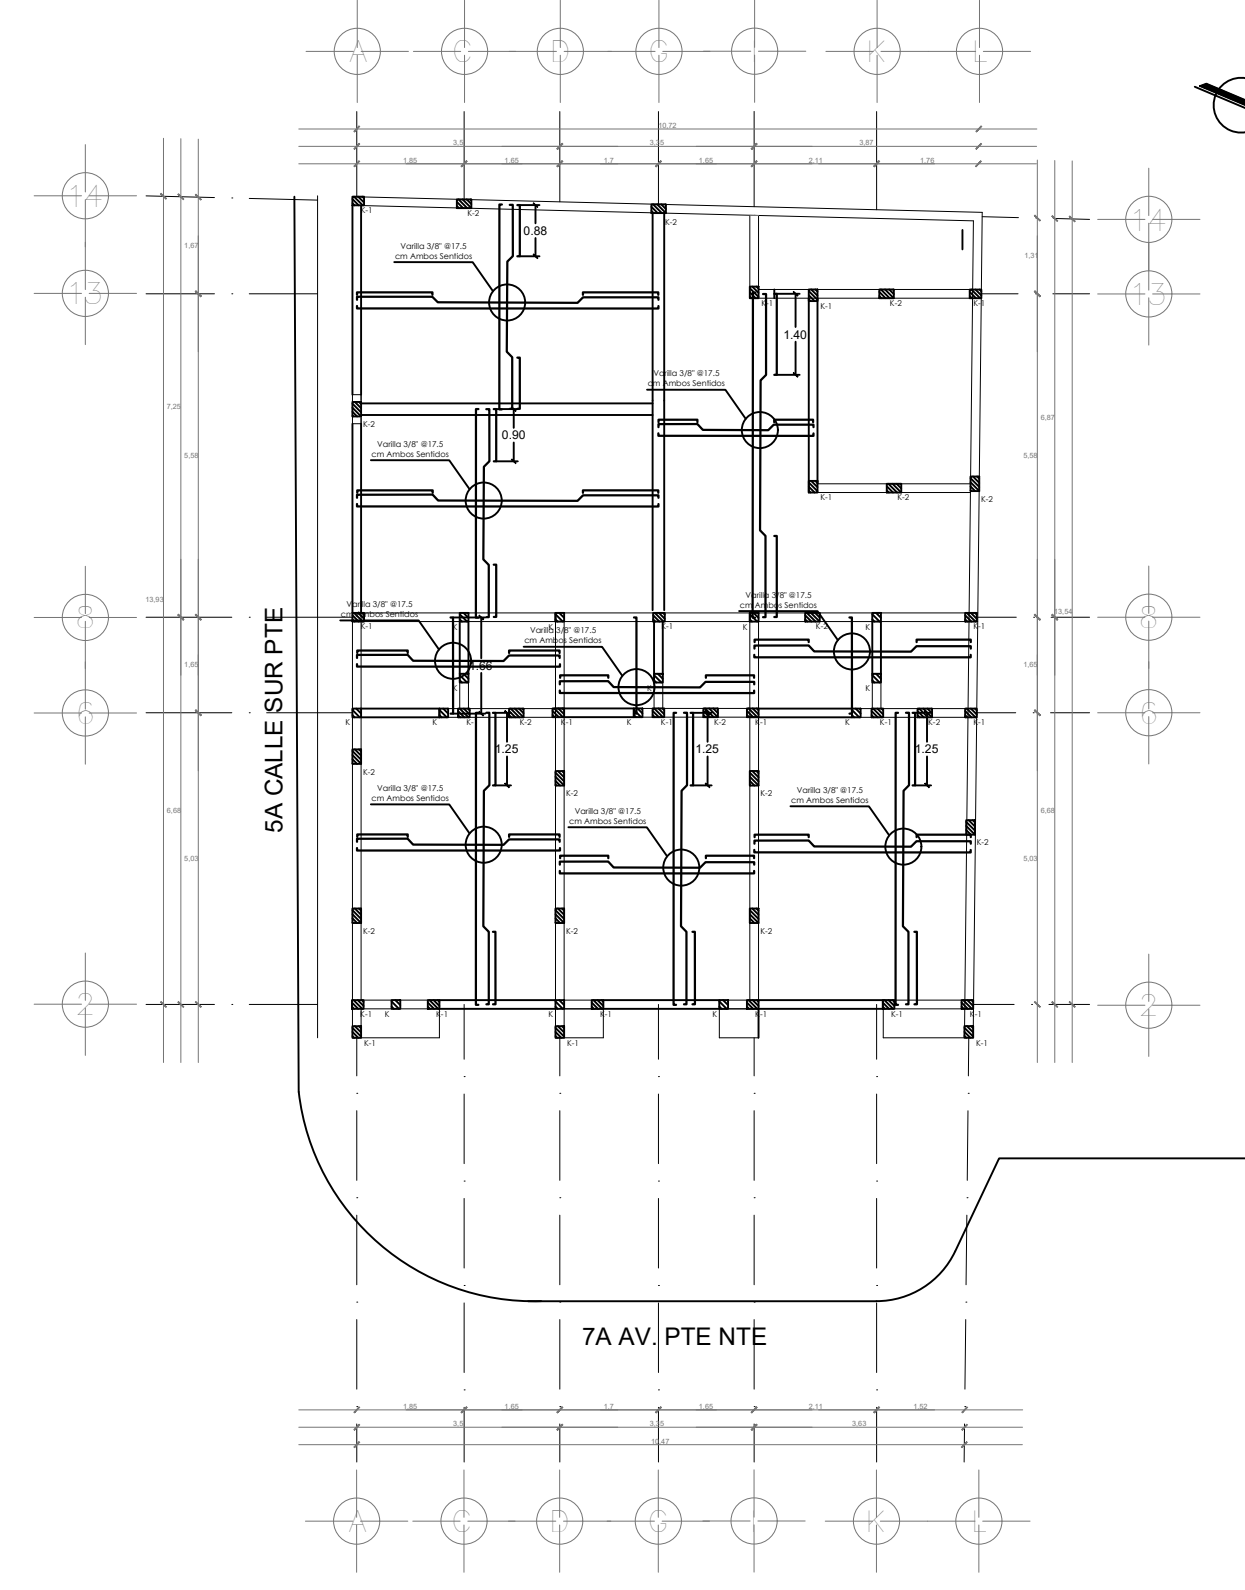


Planta Estructural Entrepiso
Eac. 1:125

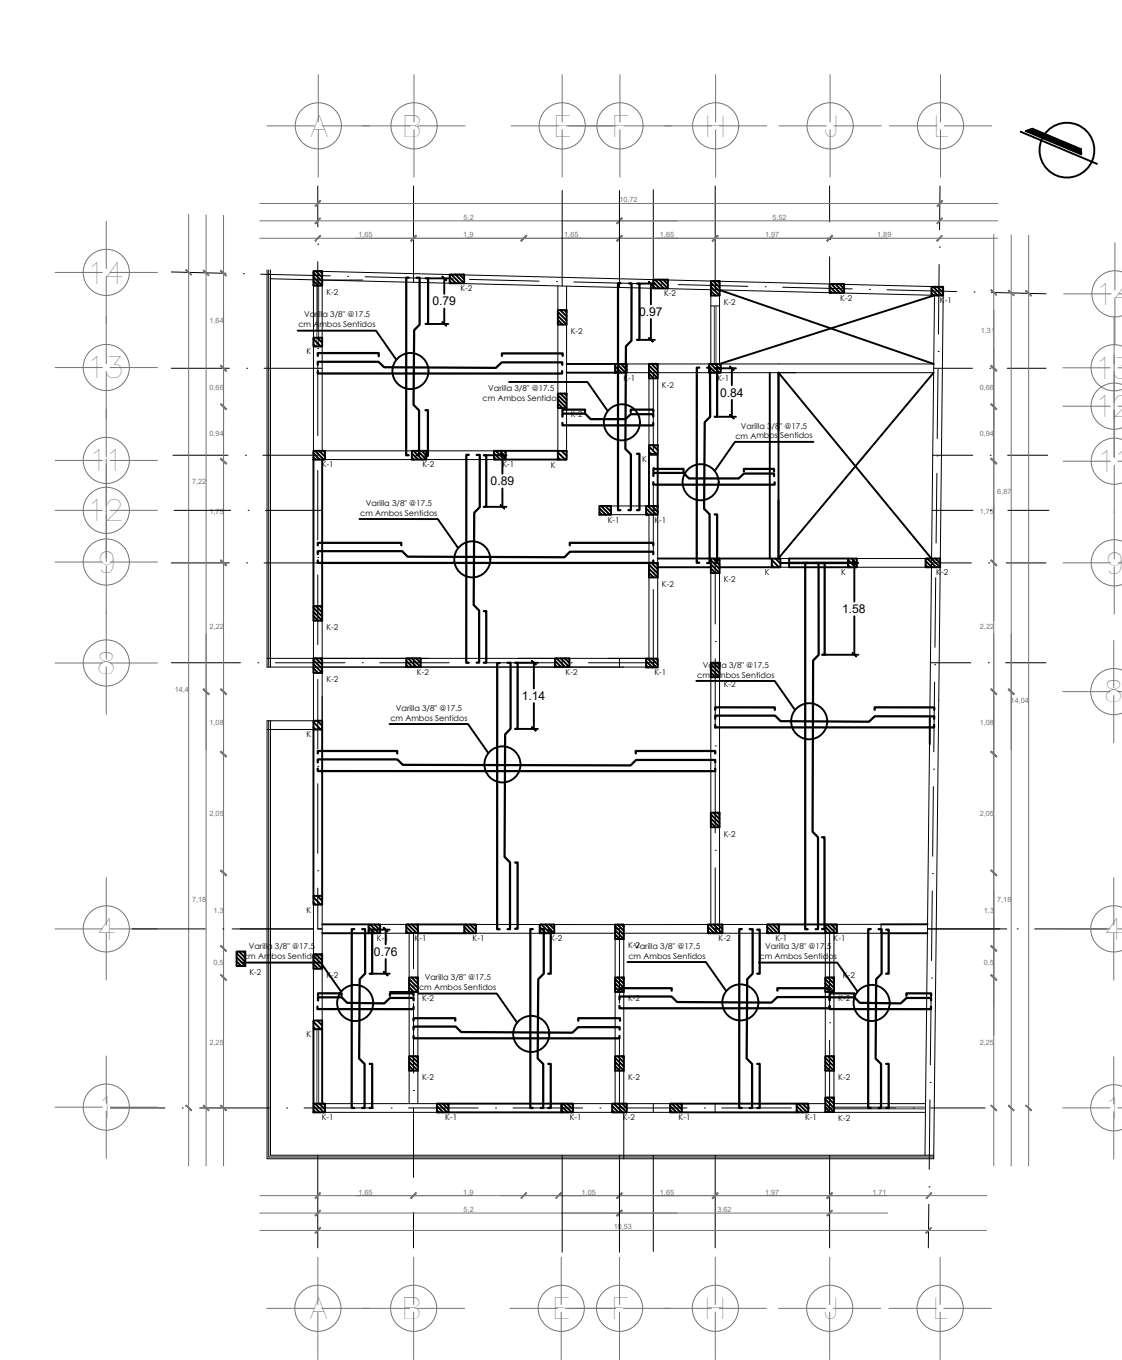

Planta Estructural Entrepiso
Eac. 1:125

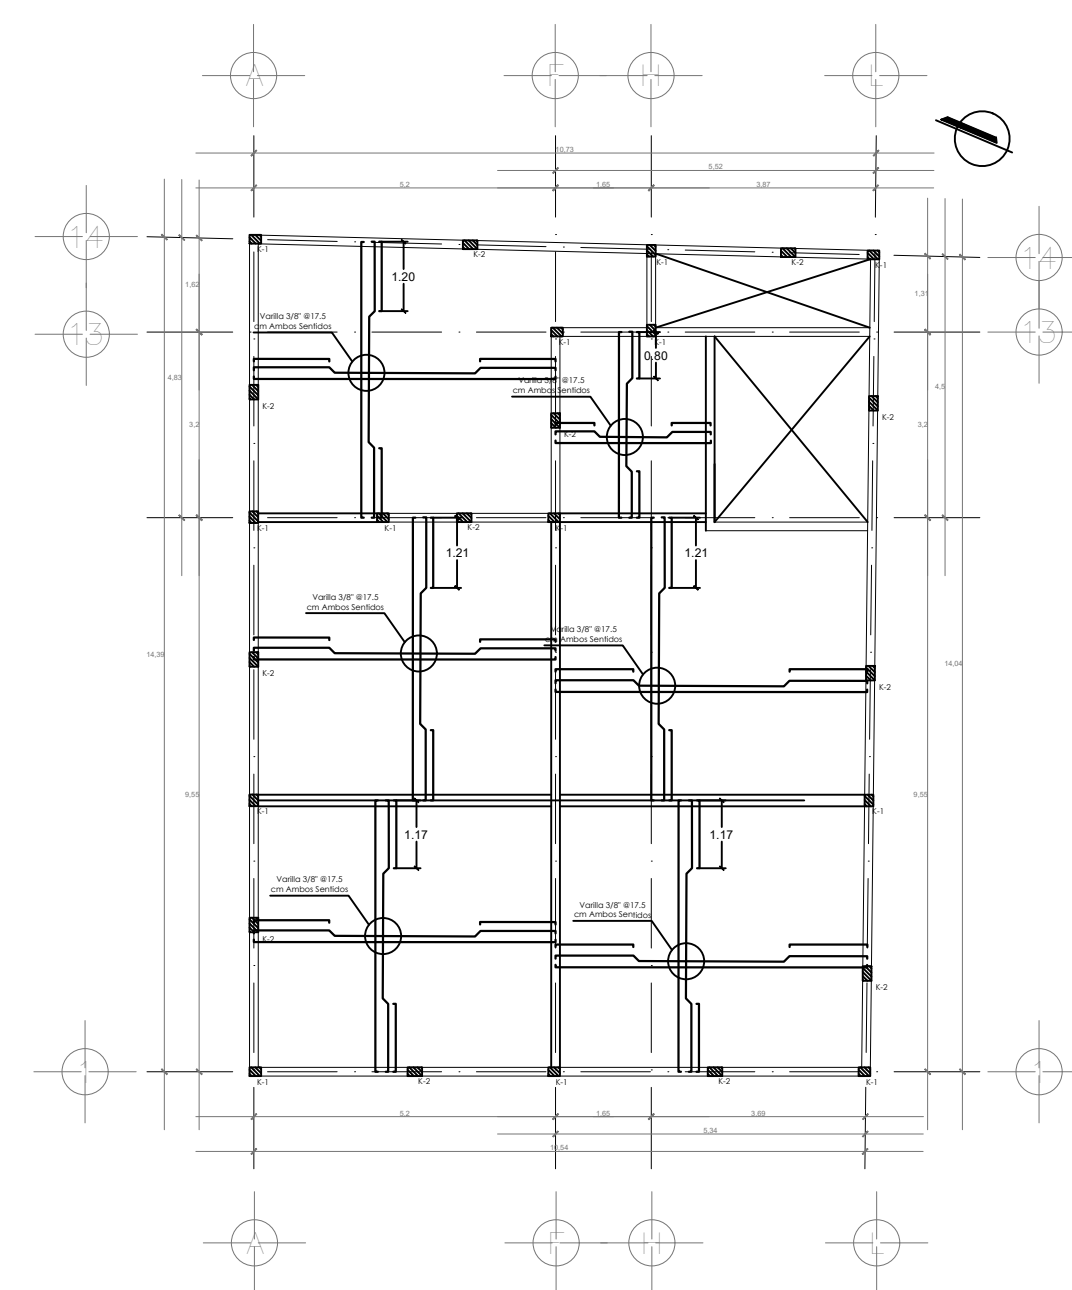

Planta Estructural Azotea
Eac. 1:125

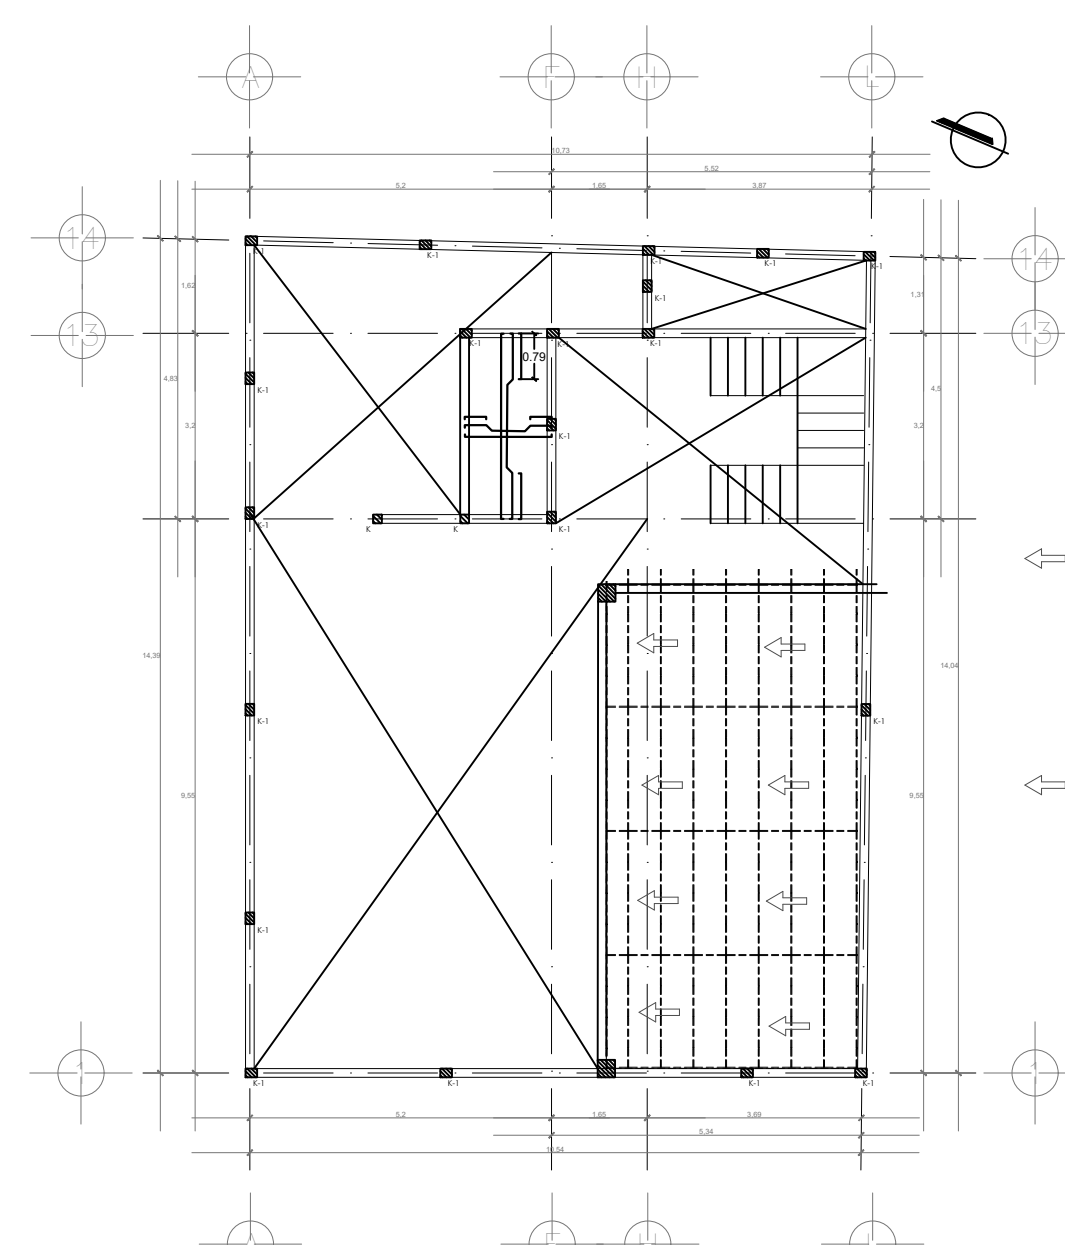

Planta Estructural Azotea
Eac. 1:125

