



PLANTA BAJA

ESC; 1; 125

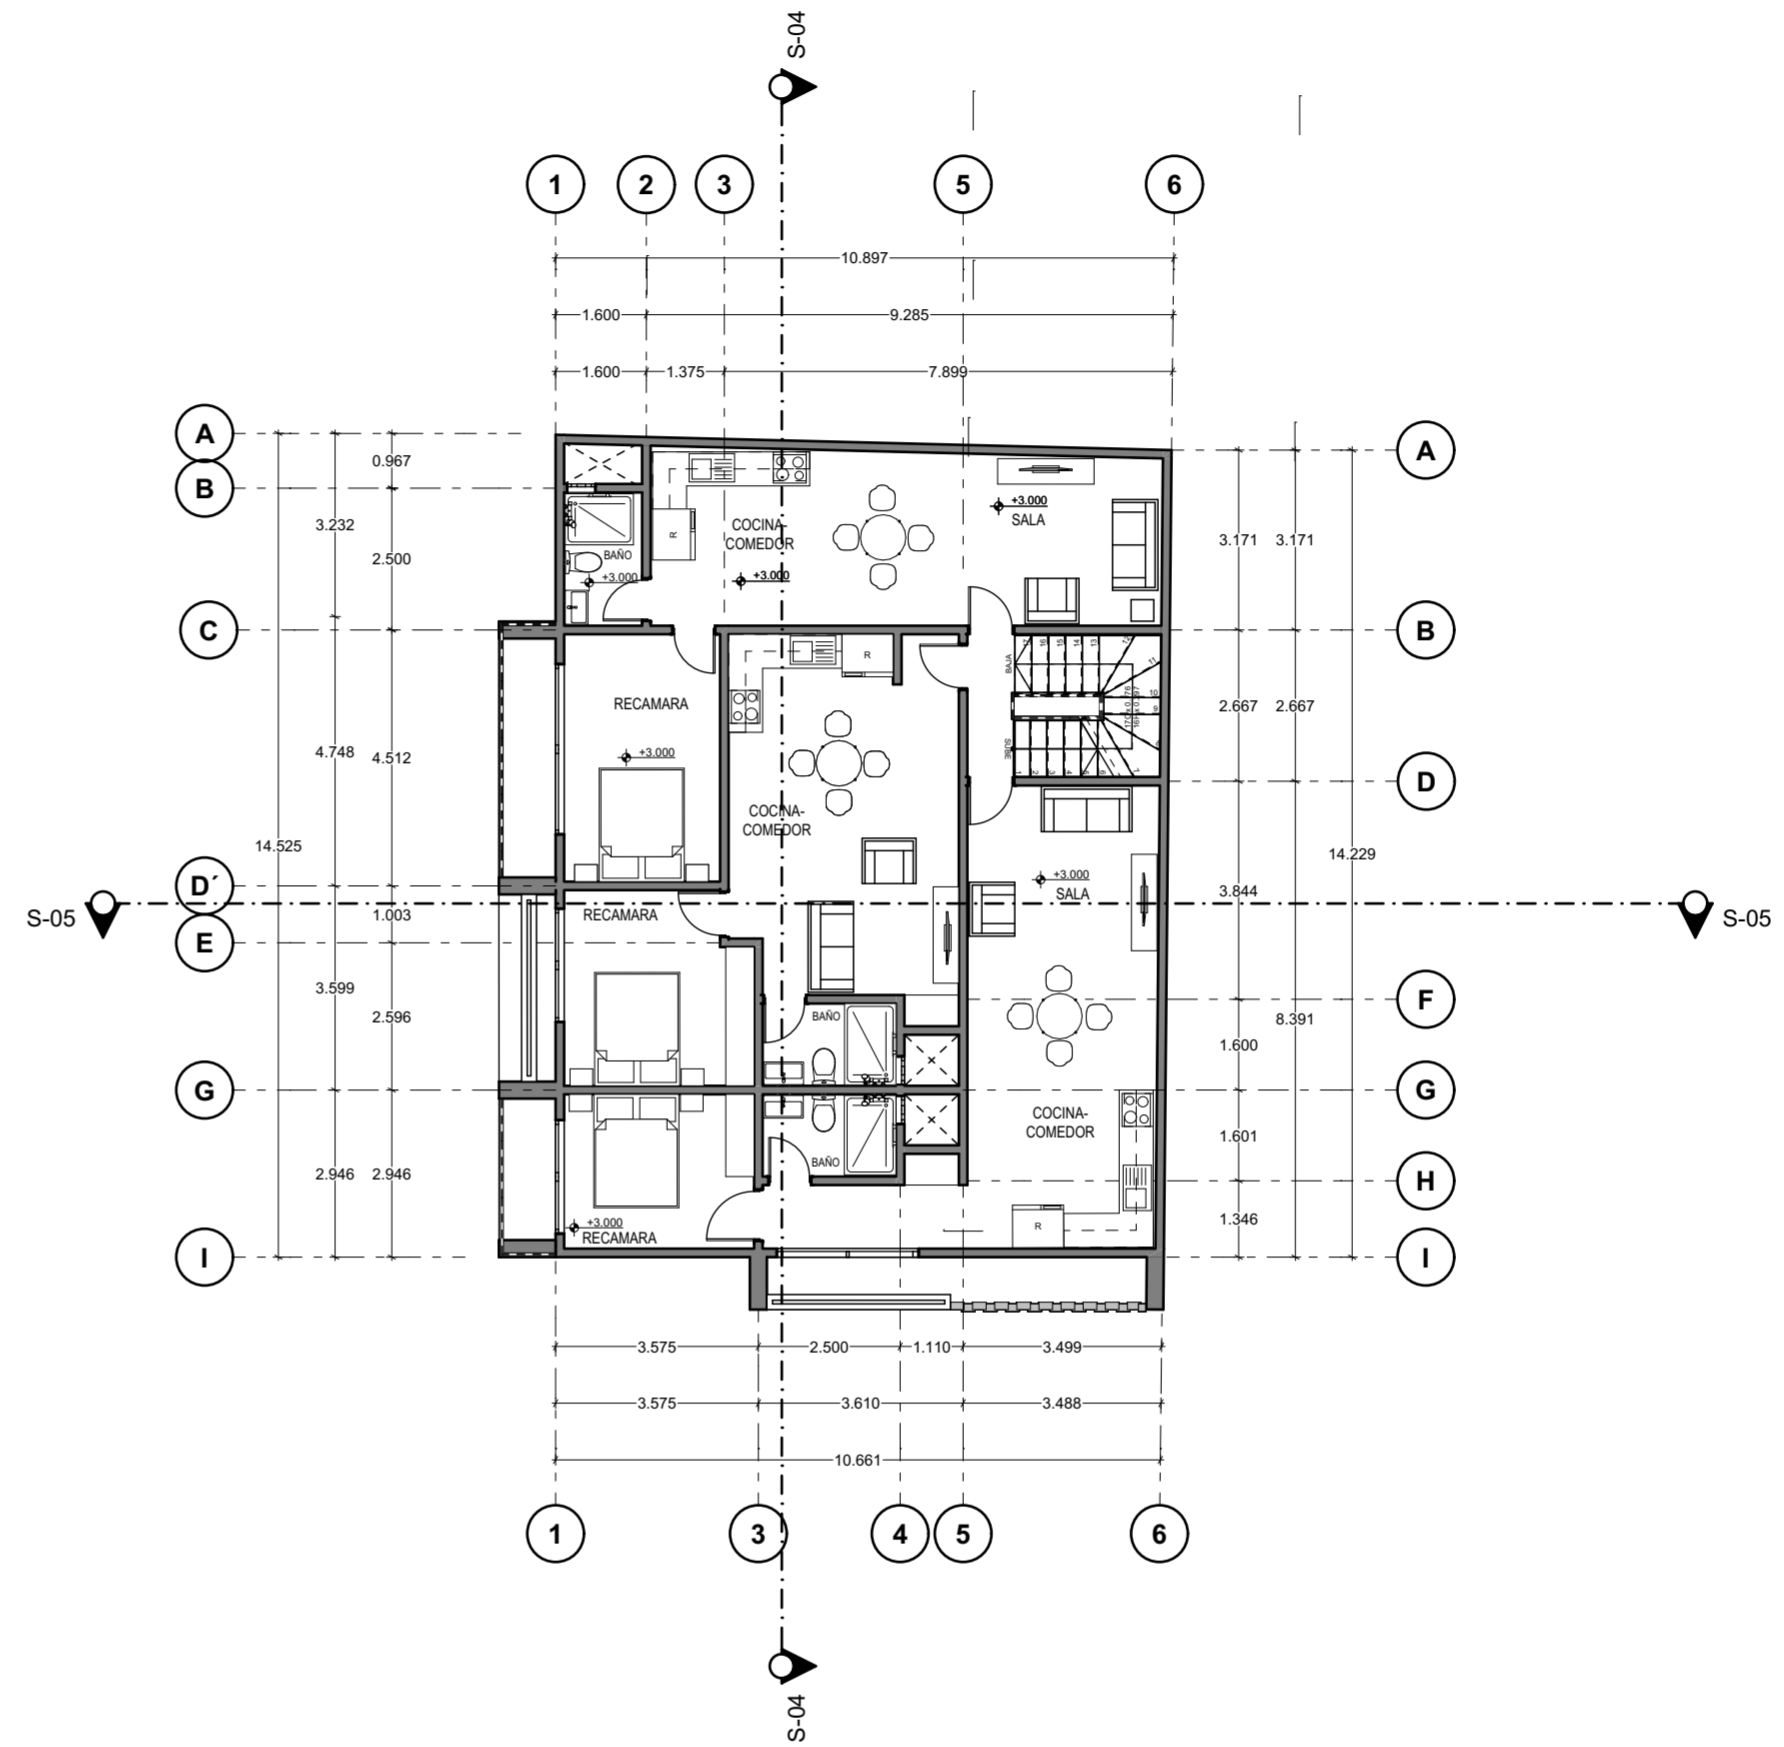

PISO 1 Y 2

ESC; 1; 125

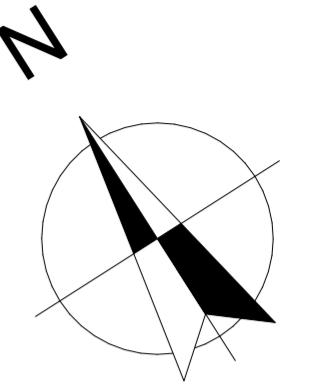

CROQUIS DE LOCALIZACIÓN

154.8
4 M2

SIMBOLOGIA

Departamentos
y Locales

JULIO ALBERTO AGUILAR VERA

EN METROS
ACOTACION

Junio 2023
FECHA

ESCALA
1: 75

PLANO
A-01
CLAVE

Comitán de Domínguez, Chiapas