



Iber Emanuel Vázquez Arguello

Arq. Víctor Manuel Santiago


Planta arquitectónica

**Computación para el diseño
arquitectónico**


PASIÓN POR EDUCAR

Cuarto Cuatrimestre

Comitán de Domínguez Chiapas a 15 de octubre de 2023

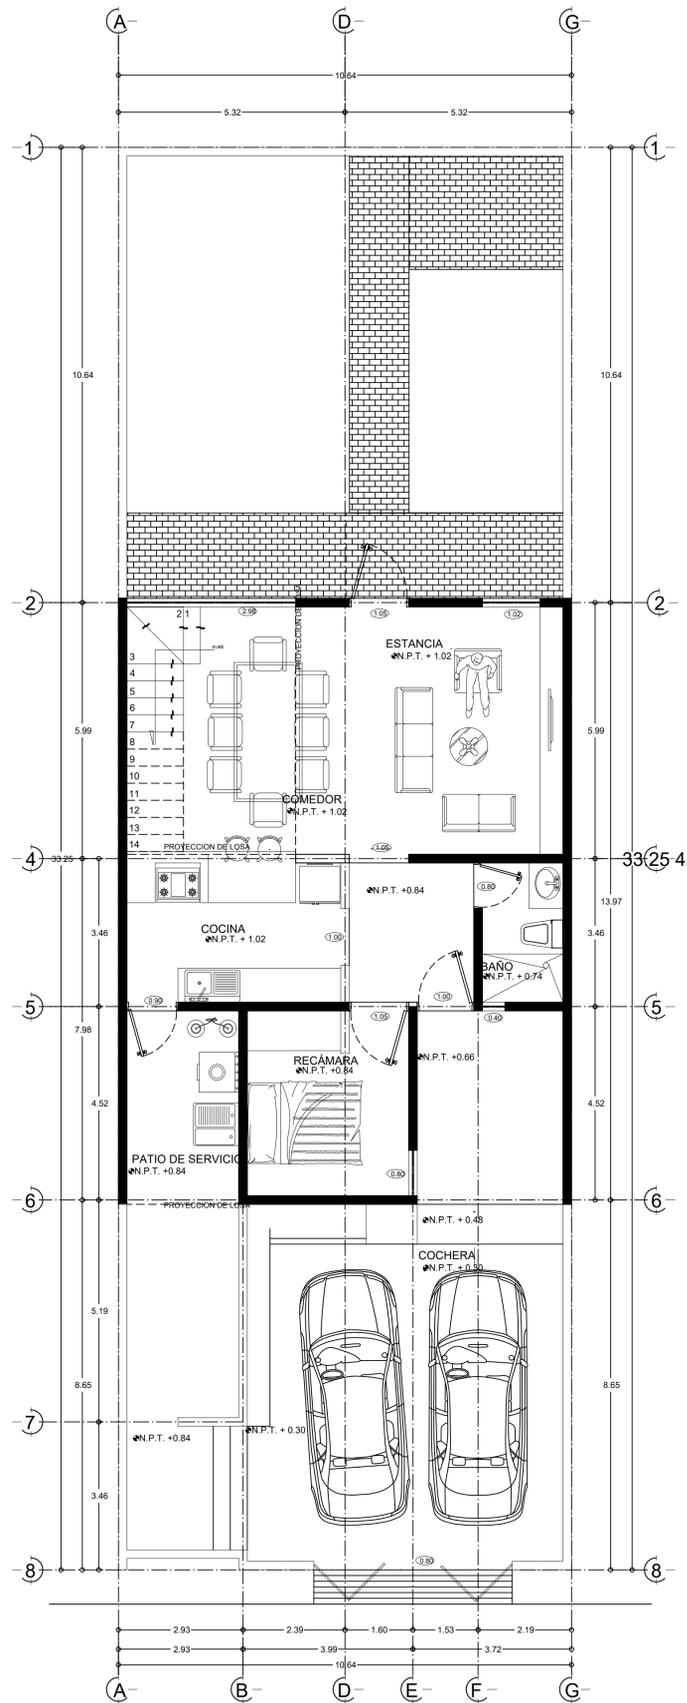


PLANTA DE ARQUITECTÓNICA
ESC. 1:75

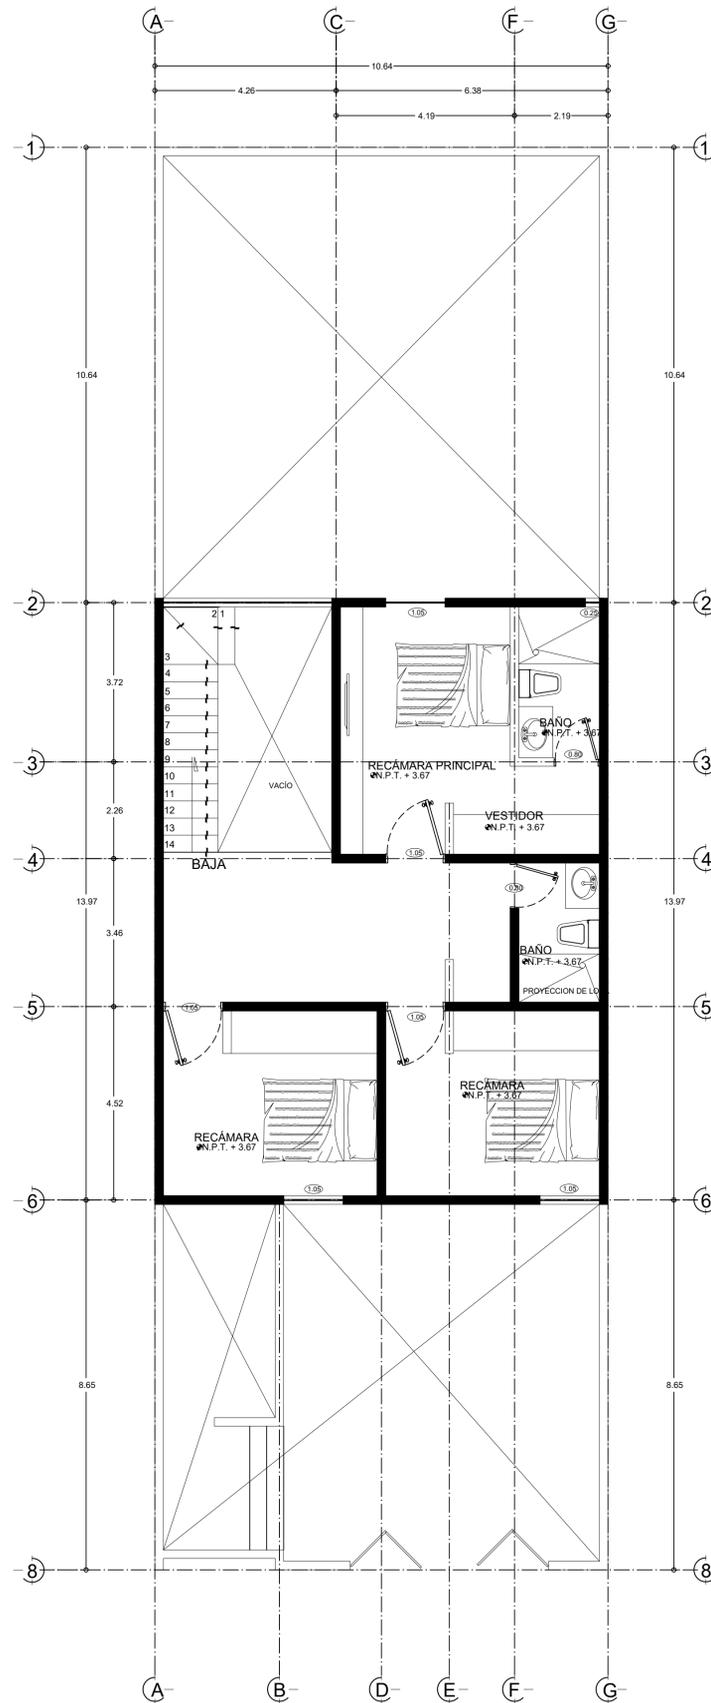

PLANTA ALTA
ESC. 1:75



LOCALIZACIÓN

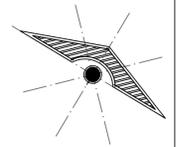

SIMBOLOGÍA

SELLOS

DATOS DE LA OBRA

SUPERFICIE DEL TERRENO: 1,000 M²
 SUPERFICIE CONSTRUIDA
 PRIMER NIVEL: 1,000 M²
 SEGUNDO NIVEL: 1,000 M²
 SUPERFICIE TOTAL CONSTRUIDA:..... 1,000 M²

PROYECTO:

CASA-HABITACIÓN

DIRECCIÓN:

AVE. CENTRAL No. 24

PROPIETARIO:

AVE. CENTRAL No. 24

PROYECTÓ

NOMBRE DEL PLANO:

PLANTA ARQUITECTÓNICA

D.R.O.:

AVE. CENTRAL No. 24

FIRMA:

ESCALA:

1:50

ACOTACIÓN:

METROS

PLANO:

01/03

CLAVE

A-1

FECHA: 10/05/2010