



**Isaac Gabriel Aguilar Cano**

**Arq. Víctor Manuel Santiago**


**Planta arquitectónica**

**Computación para el diseño  
arquitectónico**


**PASIÓN POR EDUCAR**

**Cuarto Cuatrimestre**

Comitán de Domínguez Chiapas a 15 de octubre de 2023

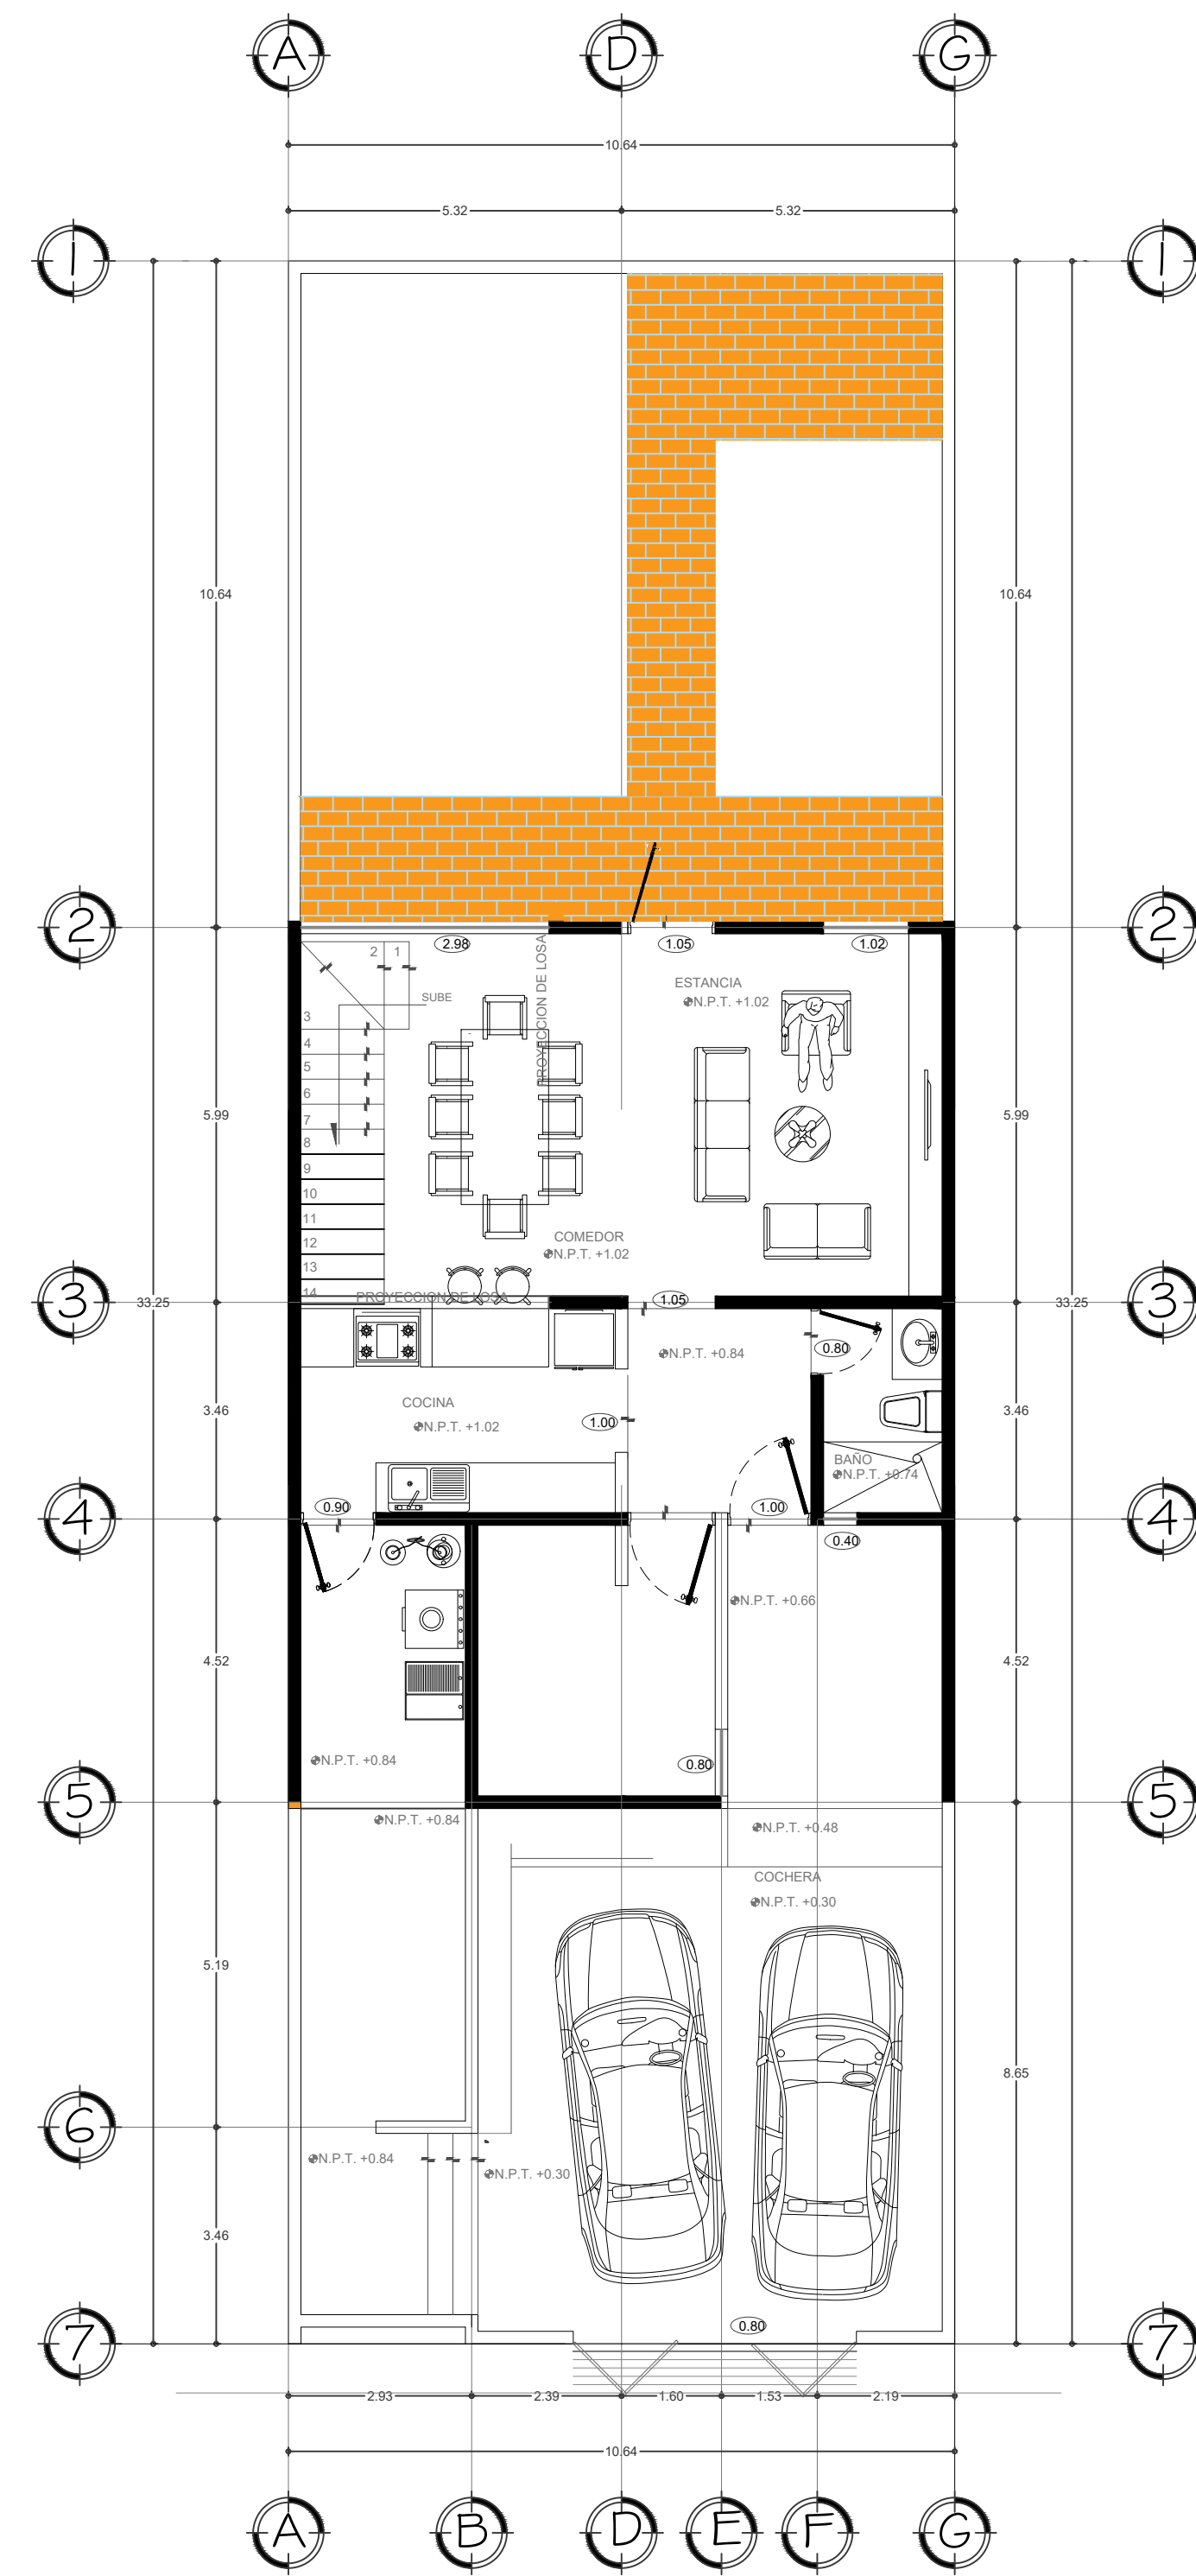

PLANTA DE ARQUITECTÓNICA  
ESC: 1/75

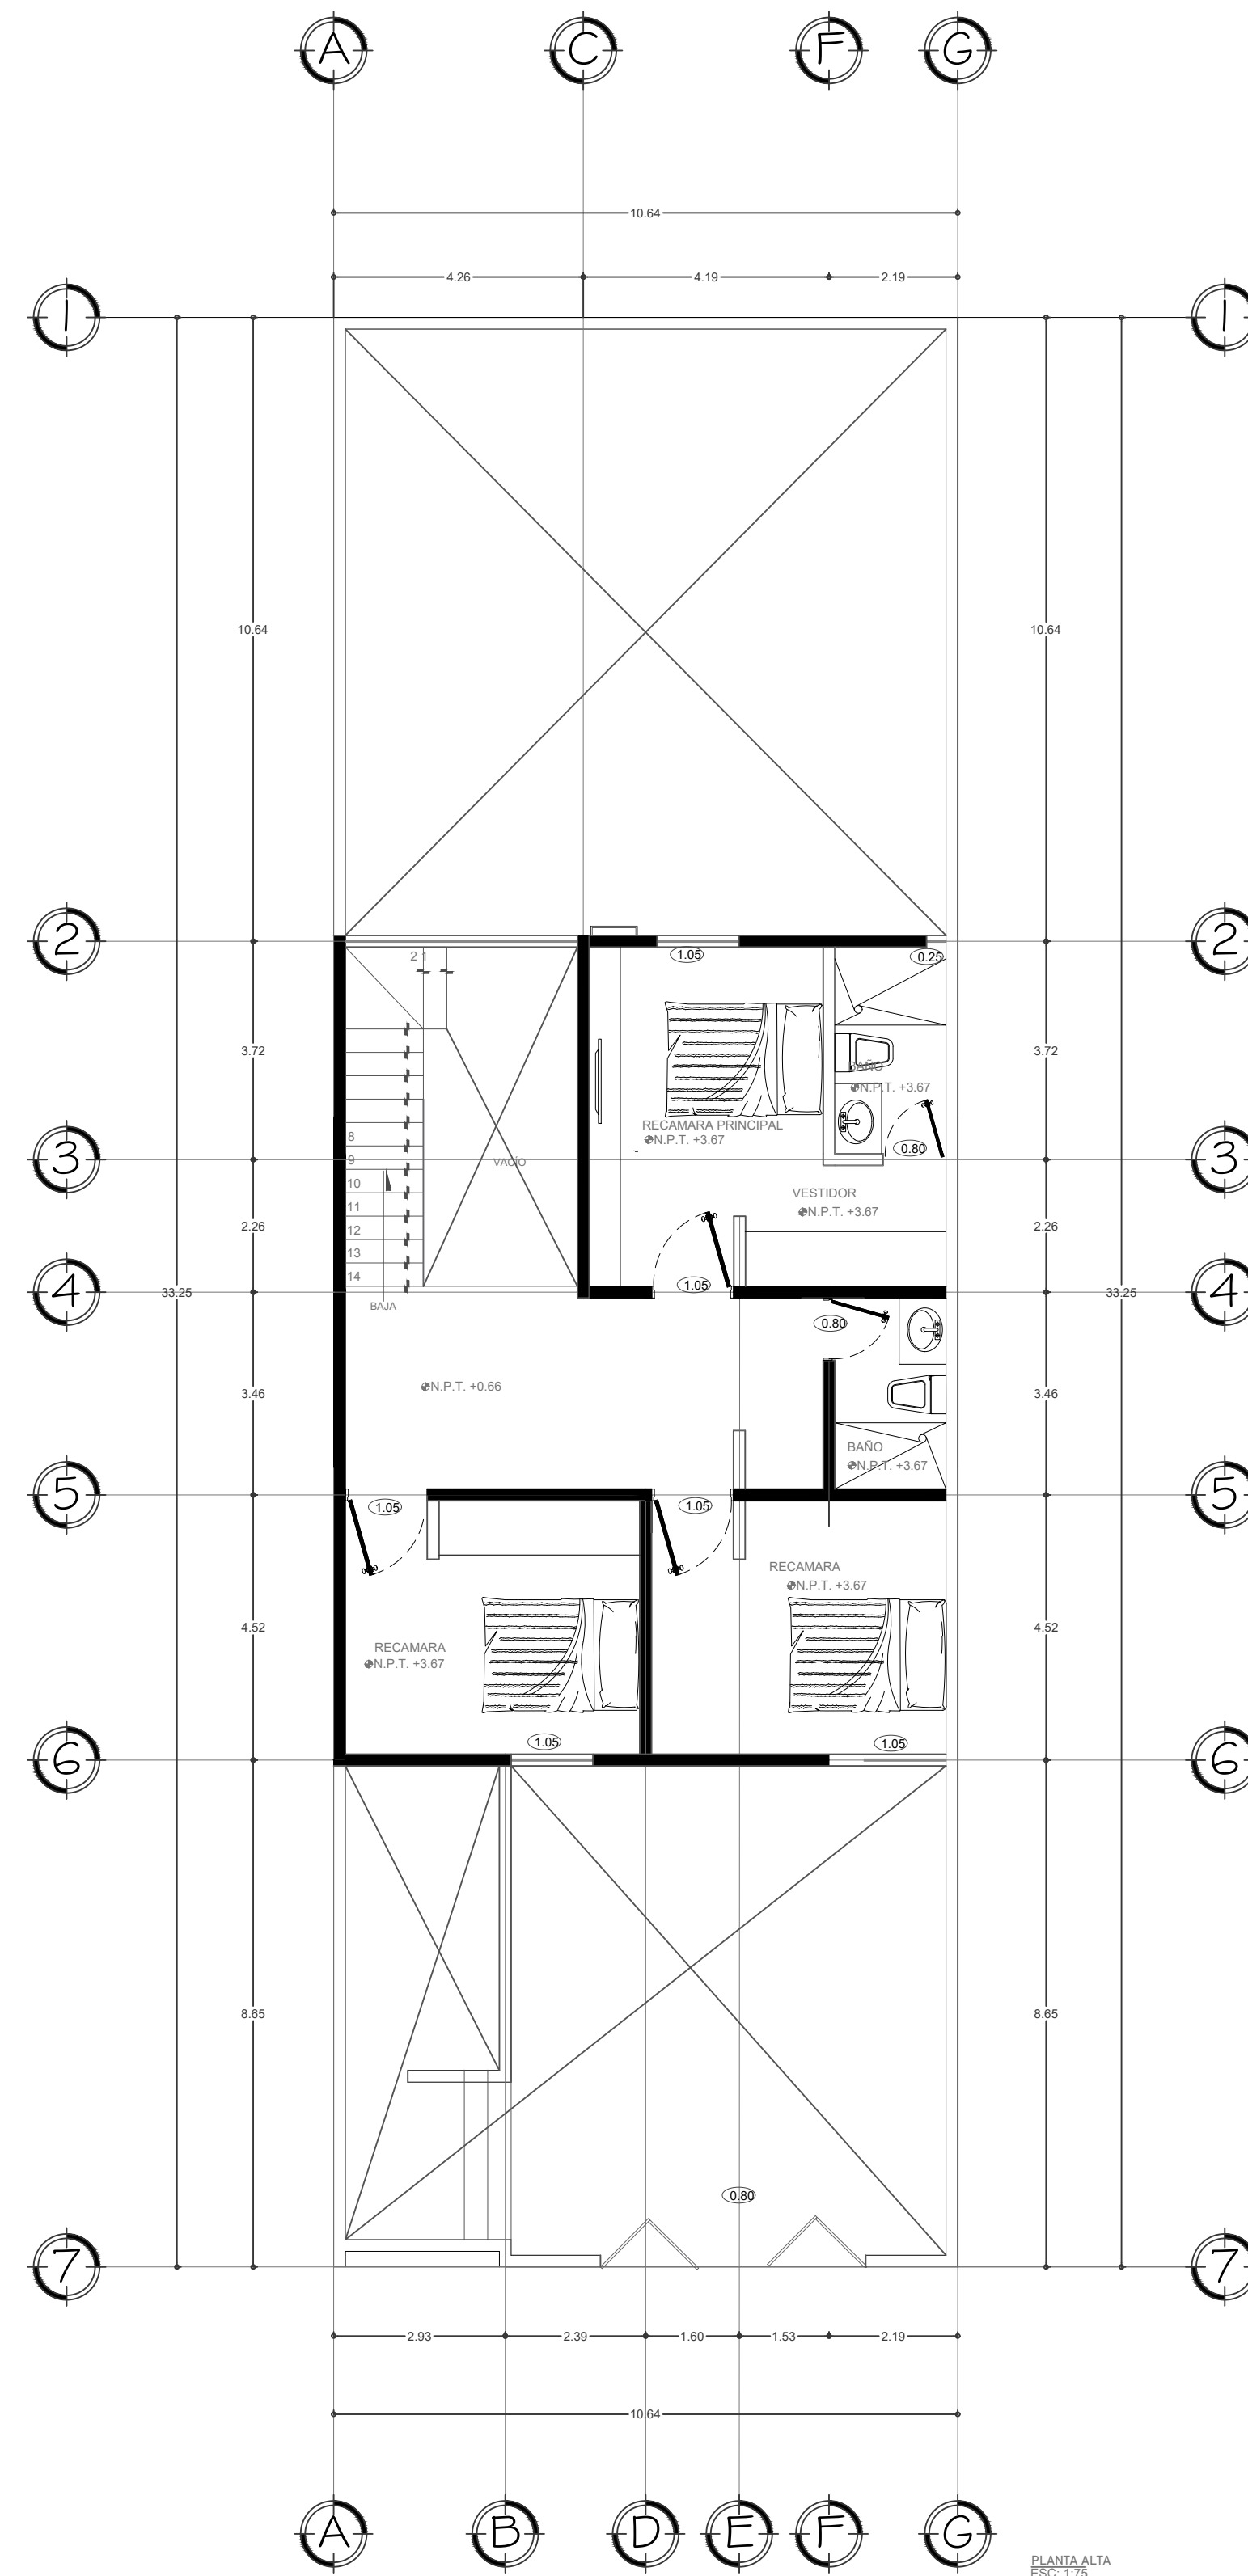


PLANTA ALTA  
ESC: 1/75

**UNIVERSIDAD**

.....

LOCALIZACIÓN

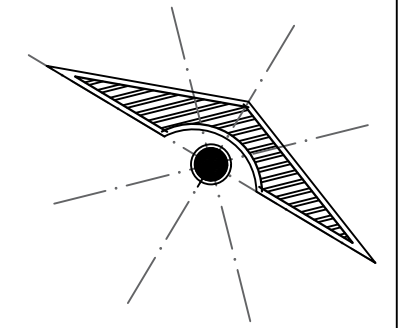

**SIMBOLOGÍA**

**SELLOS**

**DATOS DE LA OBRA**

SUPERFICIE DEL TERRENO: ..... 1,000 M<sup>2</sup>  
 SUPERFICIE CONSTRUIDA  
 PRIMER NIVEL: ..... 1,000 M<sup>2</sup>  
 SEGUNDO NIVEL: ..... 1,000 M<sup>2</sup>  
 SUPERFICIE TOTAL CONSTRUIDA:..... 1,000 M<sup>2</sup>

**PROYECTO:**

CASA-HABITACIÓN

**DIRECCIÓN:**

AVE. CENTRAL No. 24

**PROPIETARIO:**

AVE. CENTRAL No. 24

PROYECTÓ

**NOMBRE DEL PLANO:**

PLANTA ARQUITECTÓNICA

**D.R.O.:**

AVE. CENTRAL No. 24

**FIRMA:**

**ESCALA:**

1:50

**ACOTACIÓN:**

METROS

CLAVE

A-1

**PLANO:**

01/03

**FECHA:**