
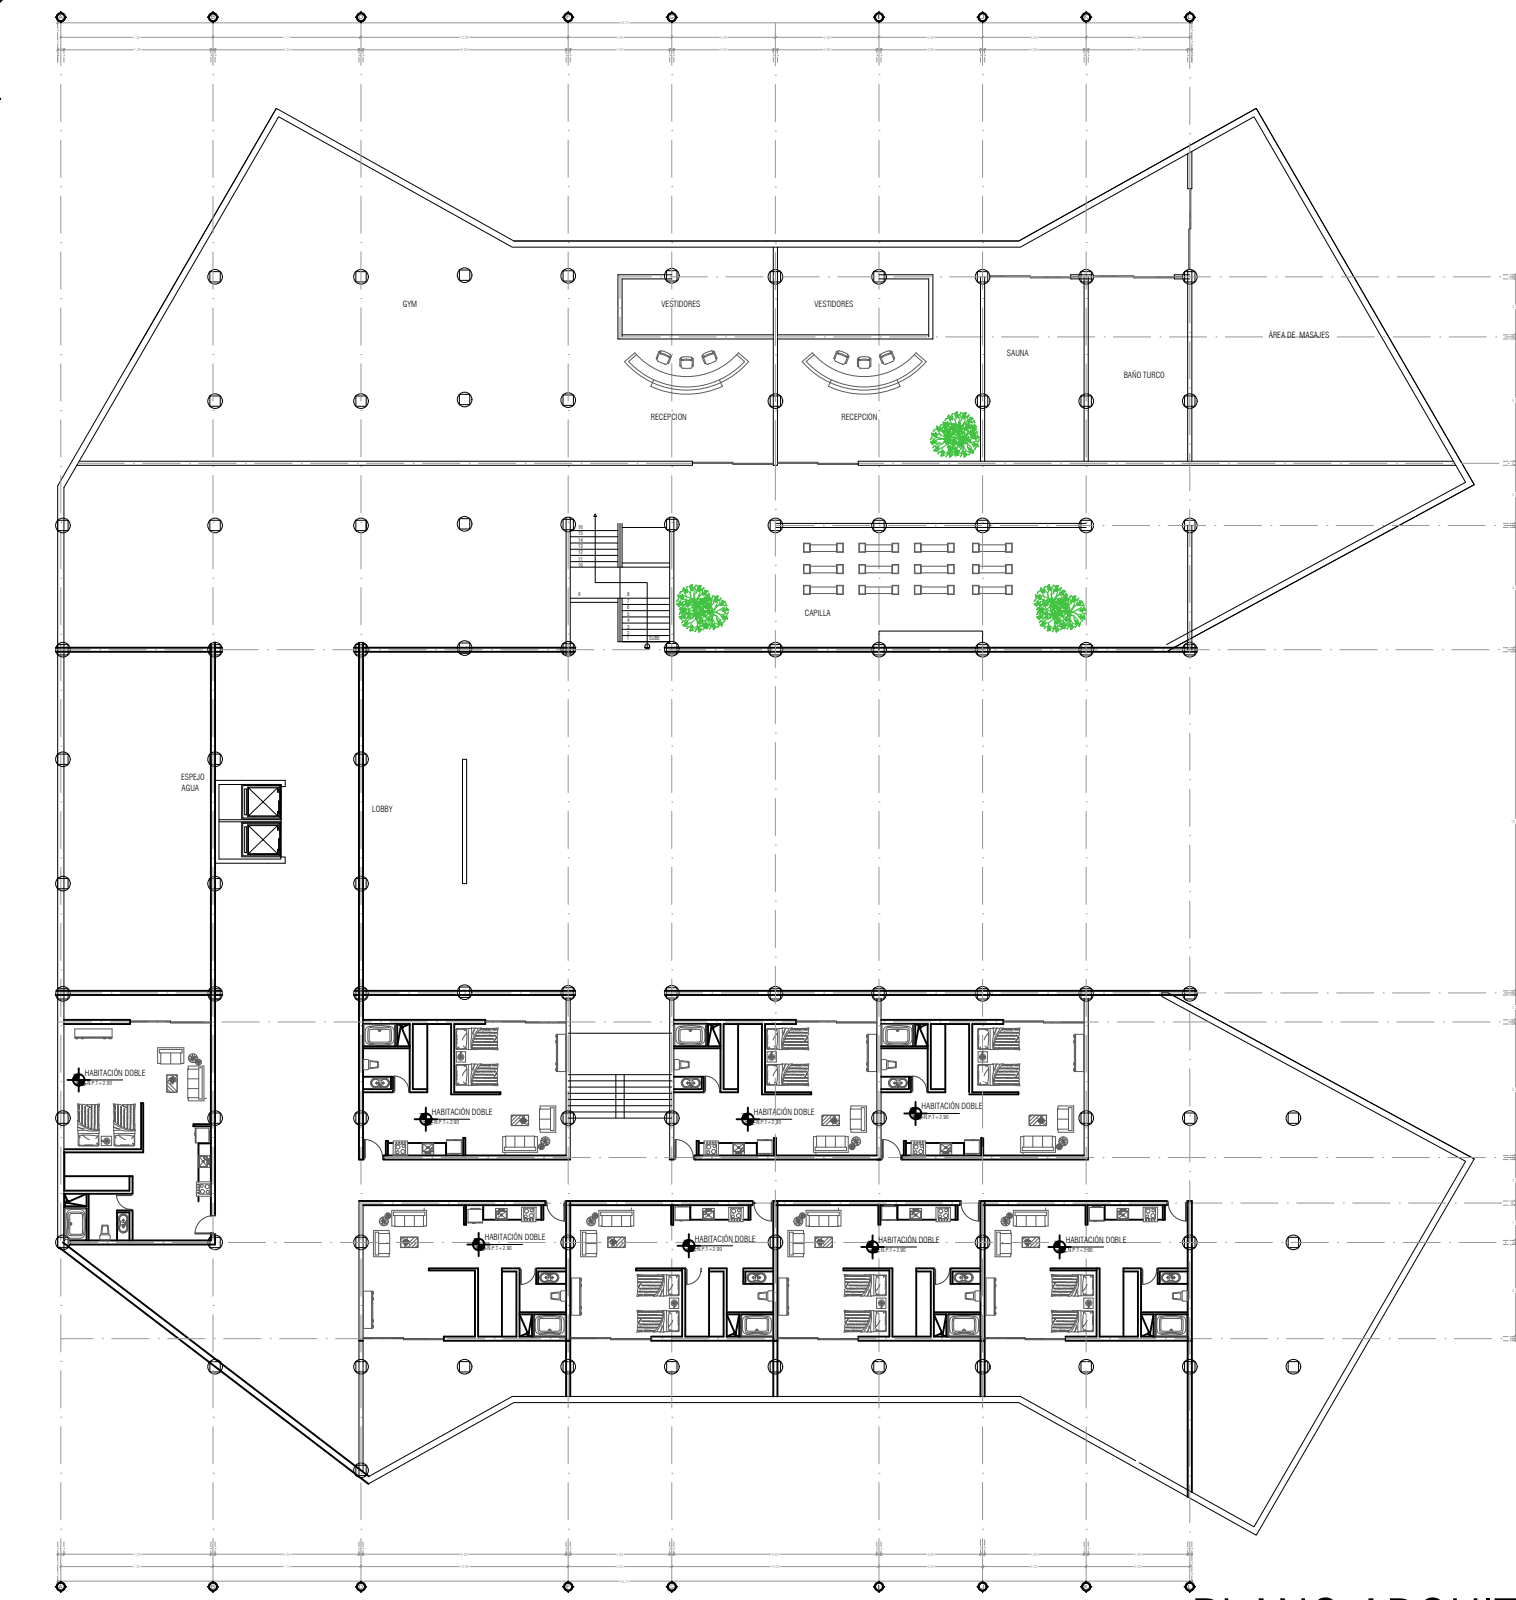
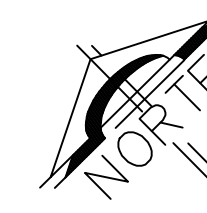


PLANO ARQUITECTÓNICO
PLANTA BAJA

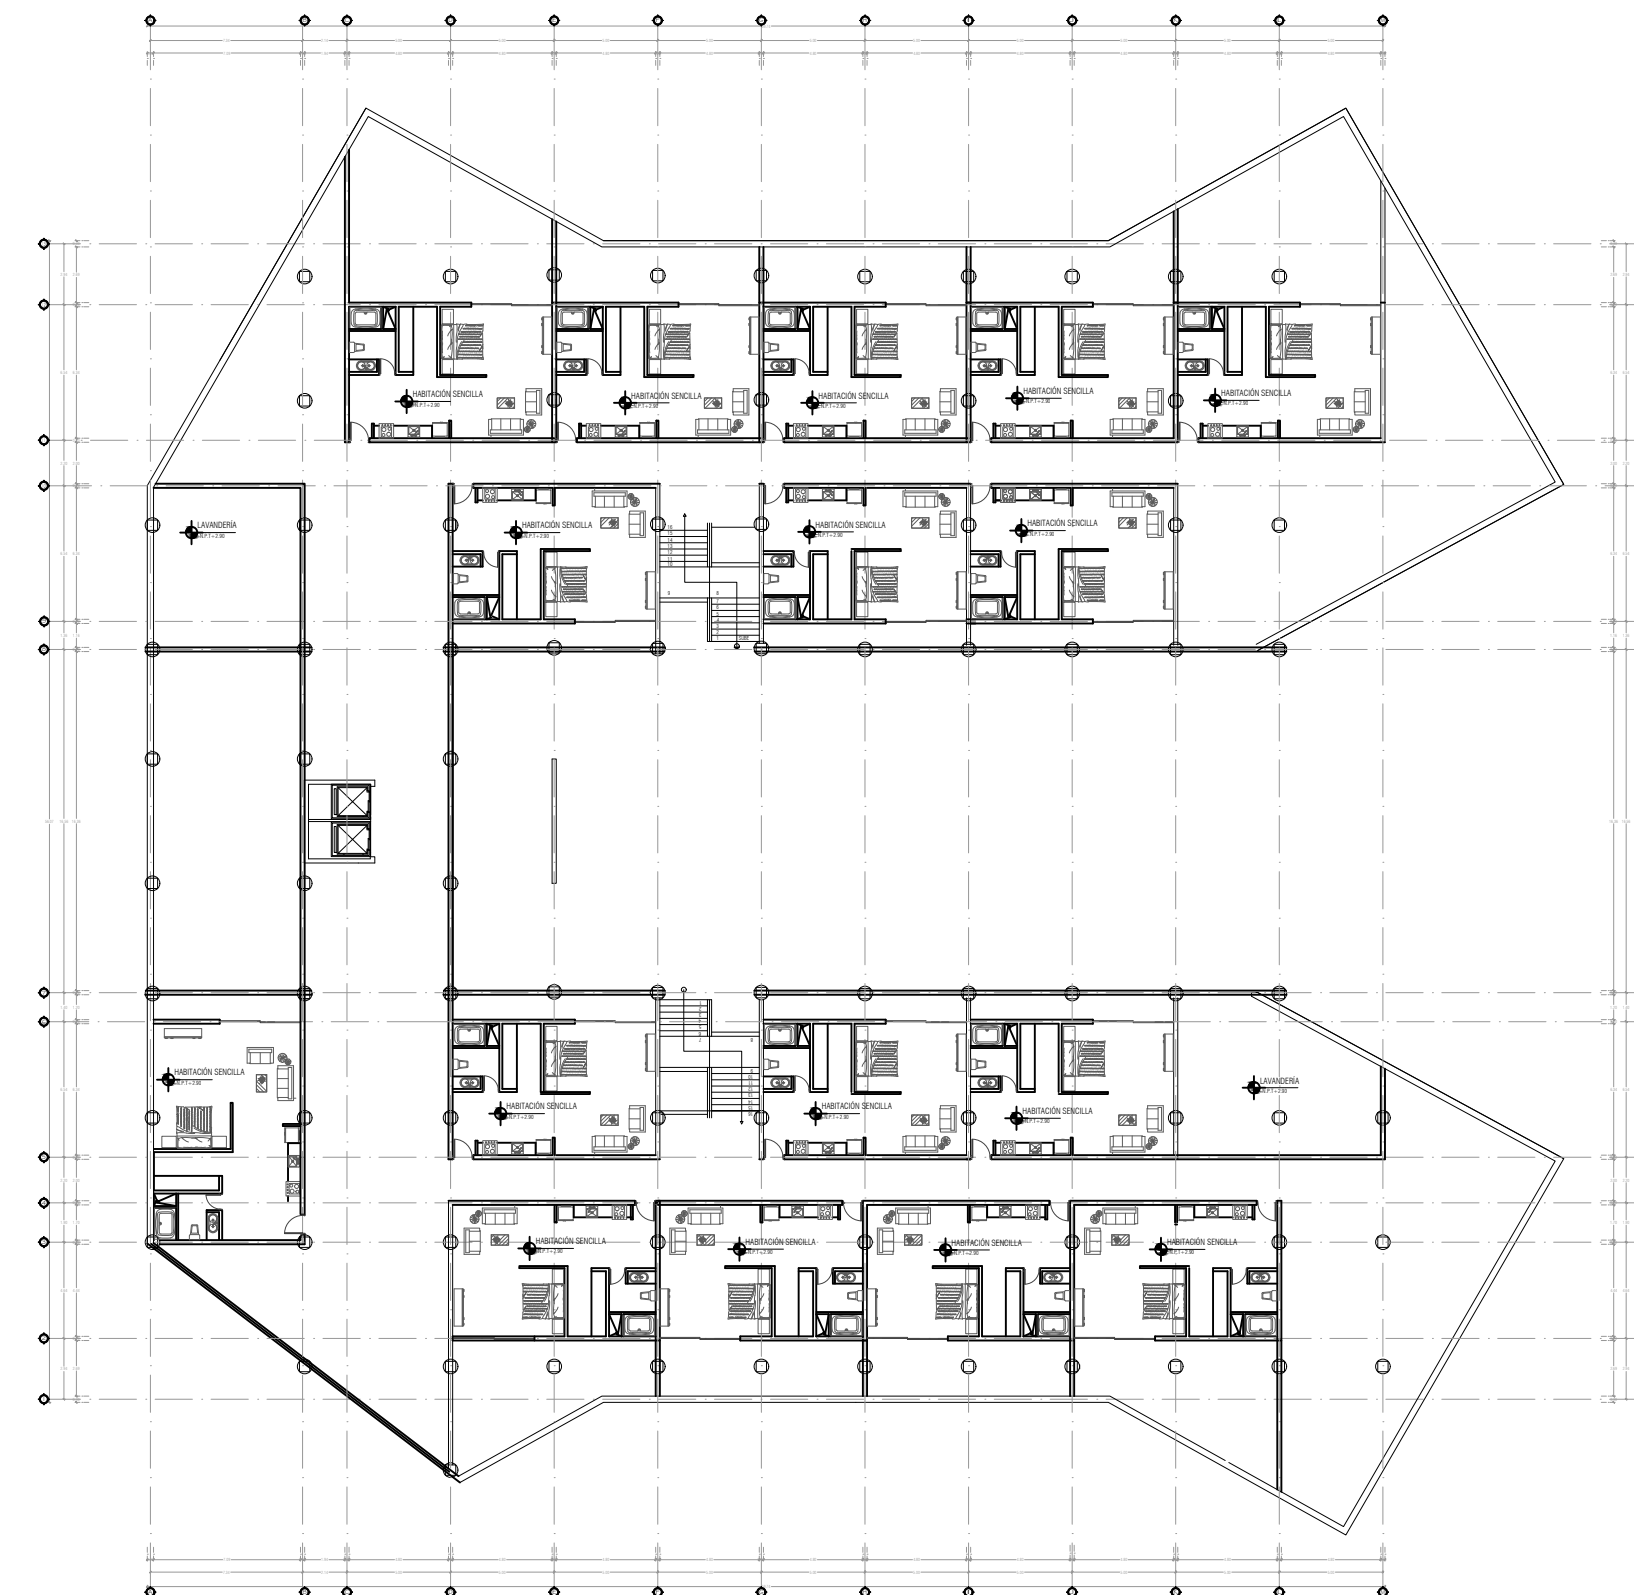

PLANO ARQUITECTÓNICO
NIVEL 2

UDS

LOCALIZACIÓN



SIMBOLOGÍA

DATOS DE LA OBRA

SUPERFICIE DEL TERRENO: 8574 M²

PROYECTO:

Hotel 5 Estrellas

DIRECCIÓN:

10ma Pte Sur con 8va Calle

PROPIETARIO:

Conocido

PROYECTÓ:

PLANTA ARQUITECTÓNICA
Zona habitacional

PLANO:

PLANTA ARQUITECTÓNICA

ESCALA:

1:350

CLAVE:

A-1

ACOTACIÓN:

METROS

PLANO:

01/01

ACTIVIDAD PLATAFORMA