



**Iber Emanuel Vázquez Arguello**  
**Arq. Víctor Manuel Santiago**

**Plantas Arquitectónicas**

**Diseño Arquitectónico III**

**Quinto Cuatrimestre**


Comitán de Domínguez Chiapas a 10 de marzo de 2024

PLANTA BAJA  
 ESC.: 1:125

⊕ N.P.T  
 - Cambios de nivel

Considera un segundo nivel  
 Zona íntima  
 Ventilación

ACCESO

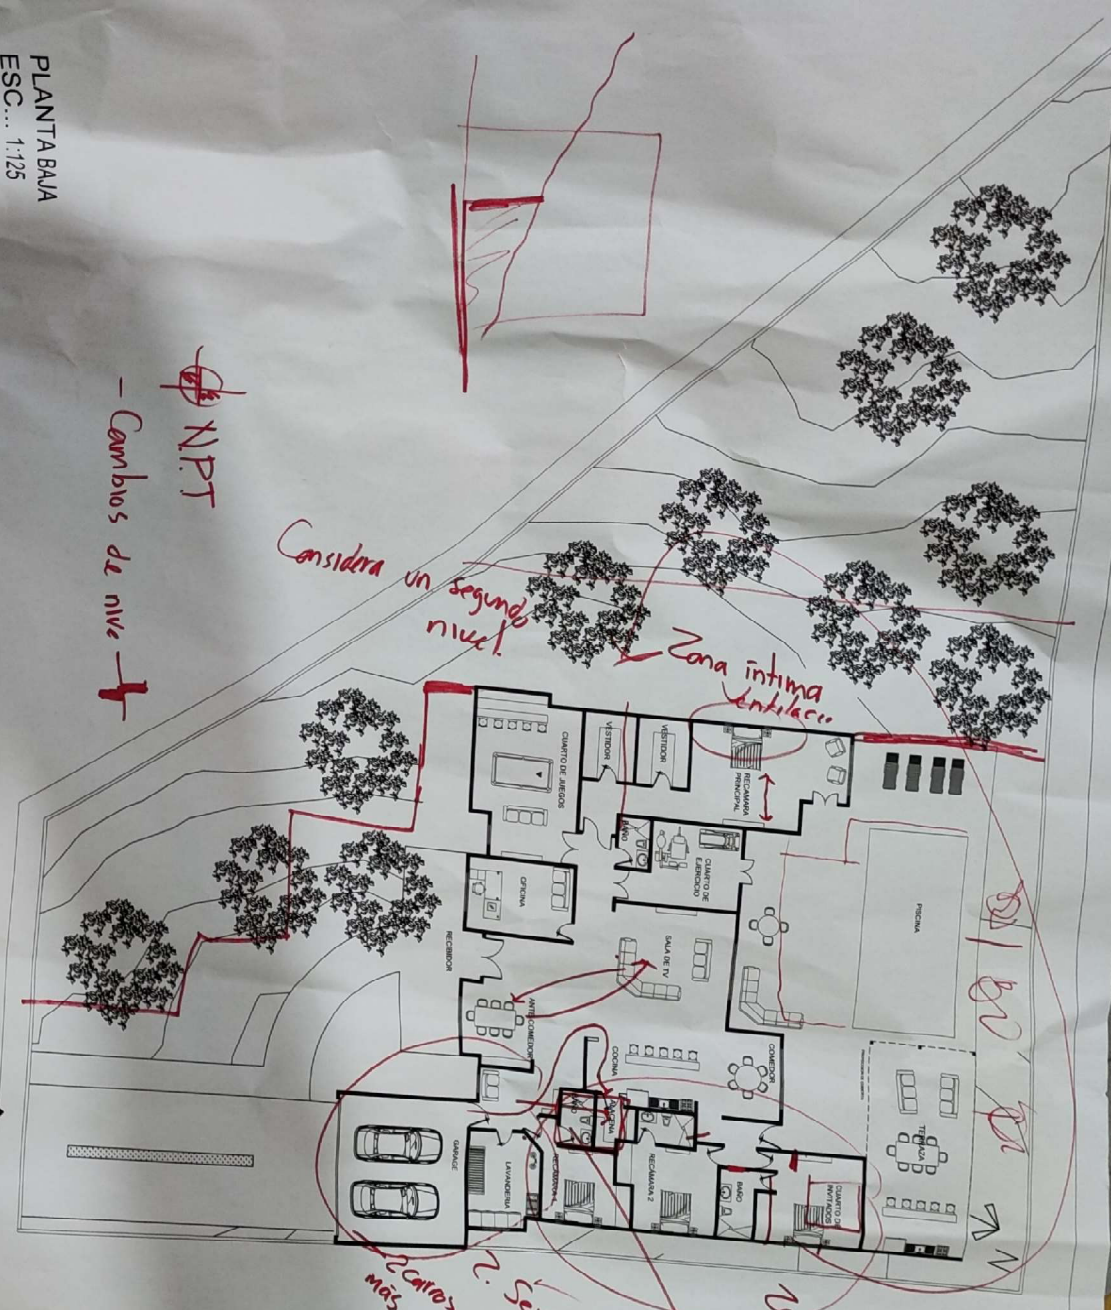

Zona Social  
 Ventilación?  
 2. Sección  
 2. Cálculo  
 más

**UDS**

LOCALIZACIÓN



IBER EMANUEI  
 YRZOUZ ARGUEJO

**DATOS DE LA OBRA**  
 SUPERFICIE DEL TERRENO: 1.000 M<sup>2</sup>  
 SUPERFICIE CONSTRUIDA: 1.000 M<sup>2</sup>  
 VOLUMEN ÚTIL: 1.000 M<sup>3</sup>  
 EGUADO ÚTIL: 1.000 M<sup>3</sup>

**PROYECTO:**  
 CASA-HABITACIÓN

**DIRECCIÓN:**  
 AVE. CENTRAL No. 24

**PROYECTO:**  
 PLANTA ARQUITECTÓNICA

**PLANO:**  
 PLANTA ARQUITECTÓNICA

**ESCALA:**  
 1:125

**CLAVE:**  
 NOTACIÓN:  
 METROS

**PLANO:**  
 01 / 02

**FECHA:**  
 04 / 05 / 2024